

VISTA AEREA DELLA ZONA

Con localizzazione dell'immobile oggetto di perizia



Direzione Provinciale di Massa Carrara Ufficio Provinciale - Territorio - Direttore TIZIANA D'AMBROSIO

15-Nov-2018 9:41:38
Profil. n. MS052326/2018

Scala originale: 1:1000
Dimensione cornice: 267.000 X 189.000 metri
Richiedente: Marco Arch. Bondielli CTU

Comune: MASSA
Foglio: 76

Allegato n. 2

Stralcio mappa catastale
Scala 1/1000
Comune di Massa
Foglio 76
Mappali 200, 798, 787, 519 e 799



N=4877000

E=1589400

I Particella 200

Firmato Da: BONDIELLI MARCO Emesso Da: ARUBAPEC S.P.A. NG CA. 3 Serial#: 49ae5762fe2514088cdb650d4904850



MODULARIO
F. rig. rend. 487




MINISTERO DELLE FINANZE
DIREZIONE GENERALE DEL CATASTO E DEI SS.TT.EE.
CATASTO EDILIZIO URBANO (RDL 13-4-1939, n. 652)

MOD. **BN** (CE)


LIRE
500

Planimetria di u.i.u. in Comune di.....MASSA..... via Romagnano..... civ. 40.....

Allegato n. 4a

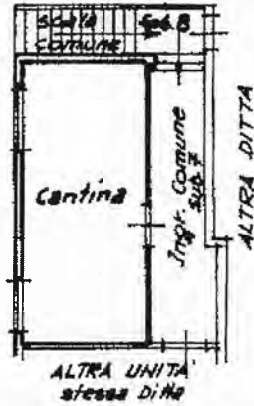

PIANO SCANTINATO
H= 2.60

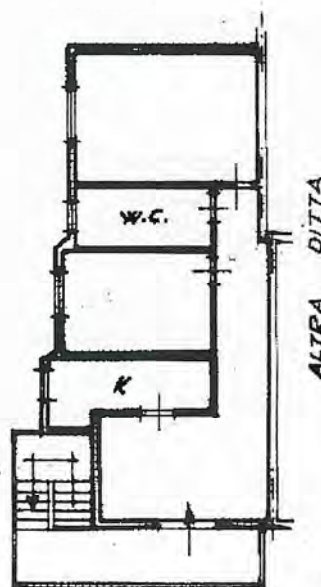

PIANO PRIMO
H= 2.85

ORIENTAMENTO



SCALA DI 1:200

Dichiarazione di N.C.
Denuncia di variazione

Compilata dal Geometri
(Titolo, cognome e nome)
TORRINI MARINO

RISERVATO ALL'UFFICIO

Data presentazione: 11/09/1997 - Data: 15/11/2018 - n. MS0052327 - Richiedente BONDIELLI ARCH. MARCO CTU EI 76/2018 - Ultima Planimetria
Tot. schede: 76 Formato di acq.: A4(2) n. 200 sub. 4
scritto all'albo dei Geometri MS n. 429 data 10-7-97 Firma Luigi...



11 SET. 1

B215

Catasto dei Fabbricati - Situazione al 15/11/2018 - Comune di MASSA(F023) - Foglio: 76 Particella: 200 - Subalterro 4 -
Firmato Da: BONDIELLI MARCO Emesso Da: ARUBAPEC S.P.A. NG CA 3 Serial#: 49ae5762fe2514088cbb6504904850

MODULARIO
F. rig. rend. 497



MINISTERO DELLE FINANZE
DIREZIONE GENERALE DEL CATASTO E DEI SS TT.EE.

CATASTO EDILIZIO URBANO (RDL 13-4-1939, n. 652)


MOD. BN (

LIRE
500

Planimetria di u.i.u. in Comune di Massa via Romagnano civ.....

Allegato n. 4b

Piano Terra
h=2.70

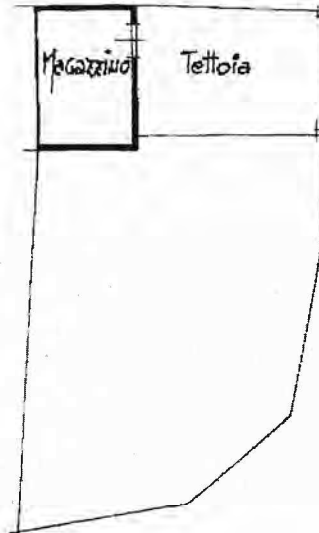

Bovis - Istituto Poligrafico e Zecca dello Stato - P.V.

ORIENTAMENTO



SCALA DI

Dichiarazione di N.C.
Denuncia di variazione

Compilata dal Geometra
Torini Mario


RISERVATO ALL'UFFICIO

02591


Firmato Da: BONDIELLI MARCO Emesso Da: ARUBAPEC S.P.A. NG CA 3 Serial#: 49ae576f2e2514088c8db650d4904850

PLANIMETRIA DELL'IMMOBILE PERIZIATO

Comune di Massa - località Romagnano
Via Romagnano n. 40
Catasto Fabbricati foglio 76 mappale 200 subalterno 4

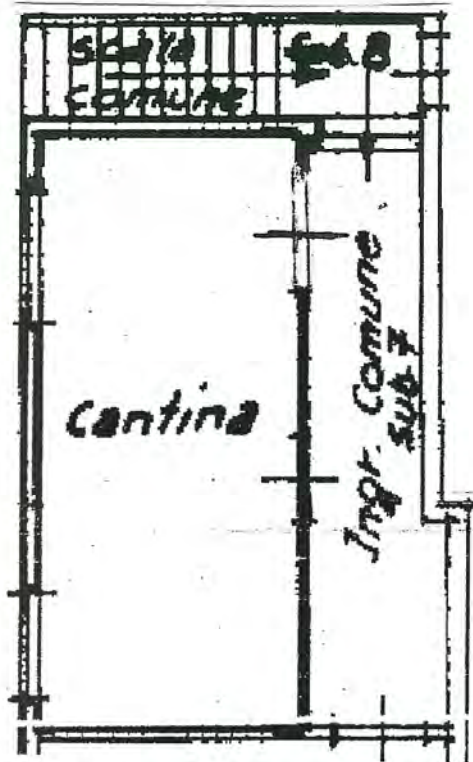

PIANO SEMINTERRATO
Scala 1/100

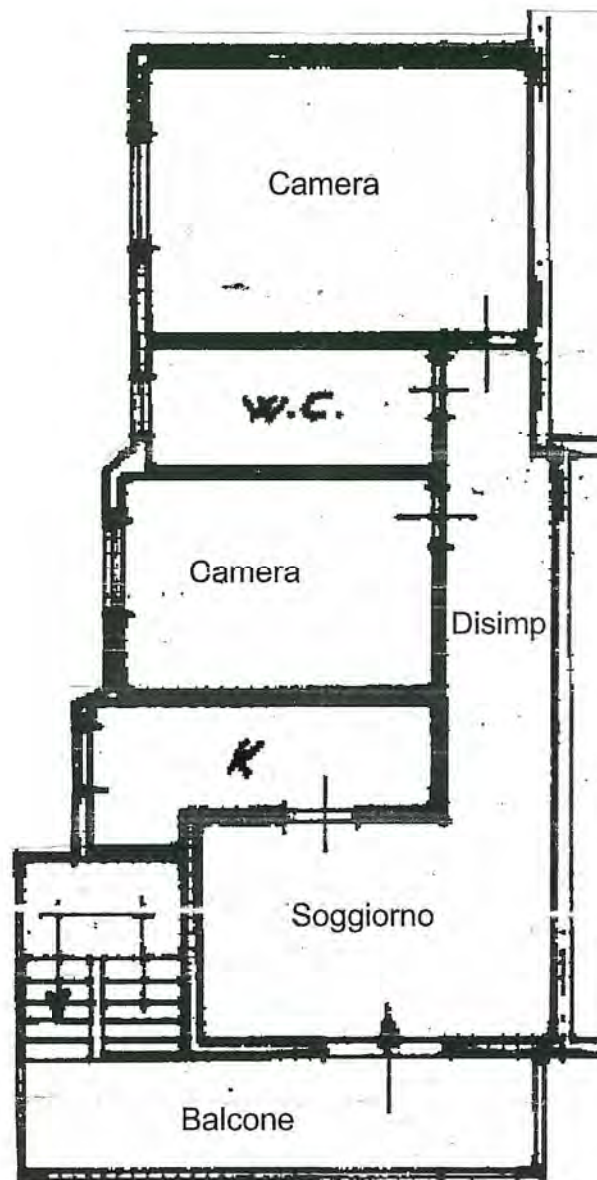

PIANO PRIMO
Scala 1/100



PLANIMETRIA DELL'IMMOBILE PERIZIATO

Comune di Massa - Località Romagnano
Via Romagnano
Catasto Fabbricati foglio 76 mappale 798 subalterno 2

PIANTA PIANO TERRA
Scala 1/100

