


ESTRATTO DI MAPPA ALL. N. 1



Agenzia del Territorio
CATASTO FABBRICATI
Ufficio Provinciale di
Massa

ELABORATO PLANIMETRICO	
Compilato da:	
Iscritto all'albo:	
Geometri	
Prov. Massa	N. [REDACTED]


Comune di Massa	Protocollo n. MS0062017 del 08/04/2008
Sezione: Foglio: 140 Particella: 134	Tipo Mappale n. del
Dimostrazione grafica dei subalterni	Scala 1 : 500

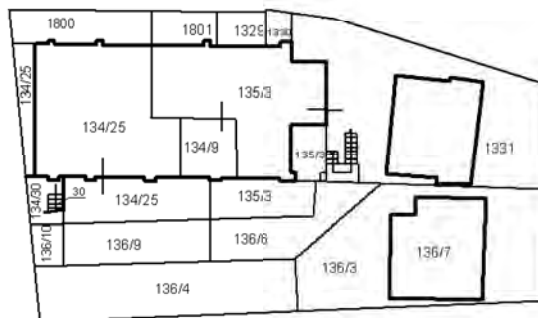

Pianta piano terra



Pianta piano primo

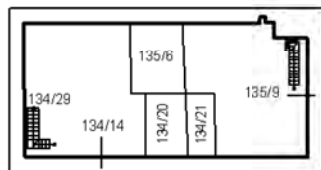

Pianta piano secondo

Ultima planimetria in atti

Data: 08/04/2019 - n. T109926 - Richiedente: Telematico

Totale schede: 1 - Formato di acquisizione: A4(210x297) - Formato stampa richiesto: A4(210x297) - Fattore di scala non utilizzabile

Catasto dei Fabbricati - Situazione al 08/04/2019 - Comune di MASSA (F023) - < Foglio: 140 - Particella: 134 - Elaborato planimetrico >

**Agenzia del Territorio
CATASTO FABBRICATI
Ufficio Provinciale di
Massa**

Dichiarazione protocollo n. MS0024672 del 03/05/2005

Planimetria di u.i.u. in Comune di Massa

Via San Giuseppe Vecchio

civ. 109

Identificativi Catastali:

Sezione:

Foglio: 140

Particella: 134

Subalterno: 27

Compilata da:


Iscritto all'albo:
Geometri

Prov. Massa

N. 

Scheda n. 1

Scala 1:200

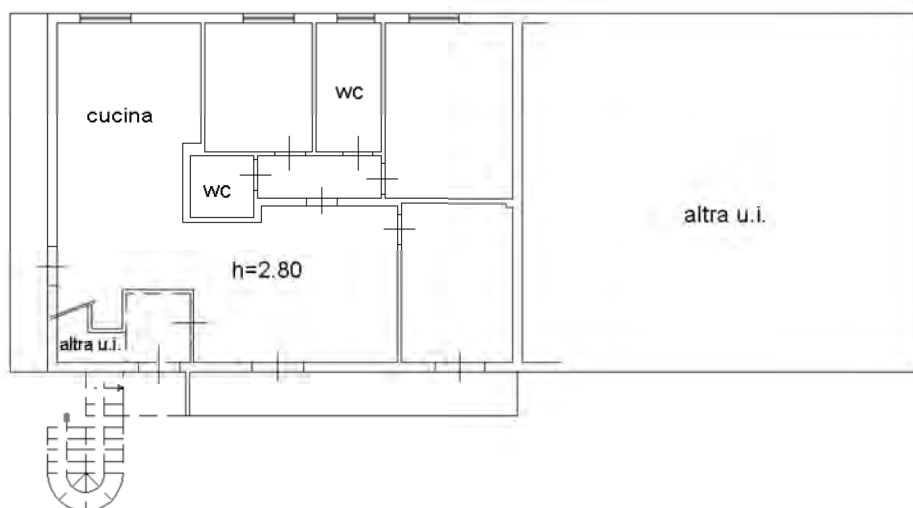

Pianta piano primo



Catasto dei Fabbricati - Situazione al 08/04/2019 - Comune di MASSA (F023) - < Foglio: 140 - Particella: 134 - Subalterno: 27 >
VIA SAN GIUSEPPE VECCHIO n. 109 piano: 1;

Ultima planimetria in atti

Data: 08/04/2019 - n. T94784 - Richiedente: DFZMRA68M44F679B

Totale schede: 1 - Formato di acquisizione: A4(210x297) - Formato stampa richiesto: A4(210x297)