

Agenzia delle Entrate
CATASTO FABBRICATI
Ufficio Provinciale di
Massa

Dichiarazione protocollo n. MS0047567 del 14/10/2016

Planimetria di u.i.u. in Comune di Massa

Via Prado

civ. SNC

Identificativi Catastali:

Sezione:

Foglio: 82

Particella: 386

Subalterno: 10

Compilata da:

:

Iscritto all'albo:
Geometri


Prov. Massa

N. 1338

Scheda n. 1

Scala 1:100

LOTTO 3

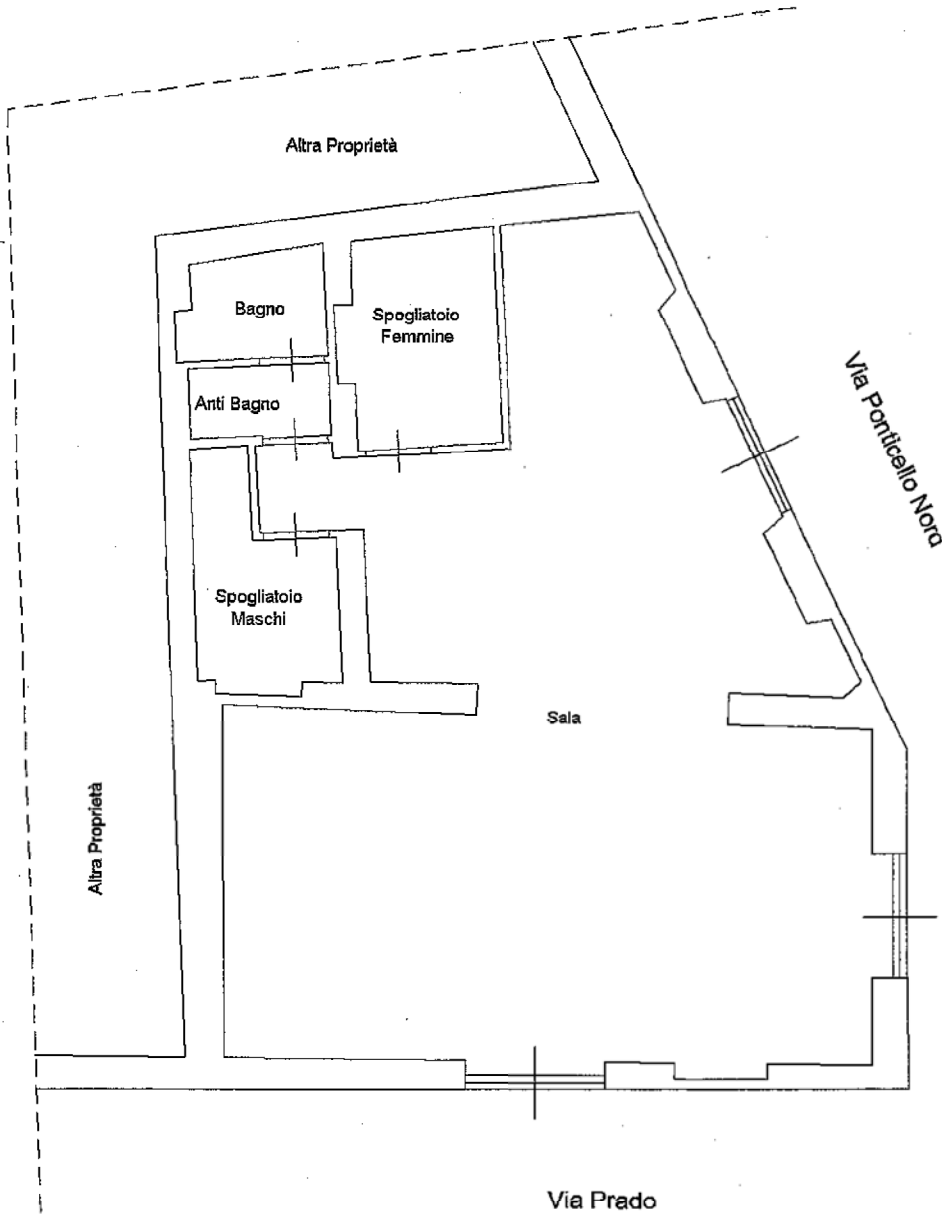

Pianta Piano Terra

H 345 CM

Ultima planimetria in atti

Data: 23/03/2018 - n. T34594 - Richiedente: SPDRRT67A20E463A

Totale schede: 1 - Formato di acquisizione: A4(210x297) - Formato stampa richiesto: A4(210x297)

Catasto dei Fabbricati - Situazione al 23/03/2018 - Comune di MASSA (F023) - < Foglio: 82 - Particella: 386 - Subalterno: 10 >
VIA PRADO SNC piano: T;

MODULARIO
F. rig. rand. 407



MINISTERO DELLE FINANZE
DIPARTIMENTO DEL TERRITORIO


CATASTO EDILIZIO URBANO (RDL 13-4-1939, n. 652)

MOD. **EN** (CEU)

LIRE
200


Planimetria di u.i.u. In Comune di MASSA via VIA PRADO civ.

LOTTO 3

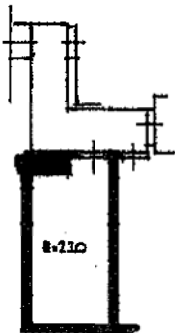

MAGAZZINO
PIANO SCANTINATO

ORIENTAMENTO

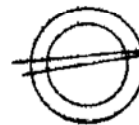

SCALA DI 1:100

Item 01
Catasto dei Fabbricati - Situazione al 23/03/2018 - Comune di MASSA (F023) - < Foglio: 82 - Particella: 386 - Subalterno: 25 >
VIA PRADO piano: S1

Dichiarazione di N.C.
Denuncia di variazione

Compiuta dal GEOMETRA
(Titolo, cognome e nome)

Ultima planimetria in atti
Data presentazione: 25/11/1997 - Data: 23/03/2018 - n. T34596 - Richiedente: SPDRRT67A20E463A
Totale schede: 1 - Formato di acquisizione: A4 (210x297) - Massa Romagnola stampato in: 10/11/97
n. 386 sub. 25
data: Firma:

RISERVATO ALL'UFFICIO

B29M

25 NOV. 1997