

VISTA REALISTICA DELLA ZONA

Comune di Montignoso



Con evidenziato l'immobile oggetto di perizia

Comune: MONTIGNOSO
Foglio: 16
Richiedente: Bondielli Arch. Marco Dimens

Comune: MONTIGNOSO

7-Apr-2017 9:49:3
 Prot. n. MS0014993/2017

Scala originale: 1:2000

STRALCIO MAPPA CATASTALE
Scala 1/2000
Comune di Montignoso
Foglio 16 mappale 236

Vis. ord. (1.00 euro)

Direzione Provinciale di Massa Carrara Ufficio Provinciale - Territorio - Direttore CRISTALDI MICHELE

1 Particella: 236

E=1593100

N=4872600

MODULARIO
F. - Cat. S. T. - 315

MINISTERO DELLE FINANZE


DIREZIONE GENERALE DEL CATASTO E DEI SERVIZI TECNICI ERARIALI

MOD. B (Nuovo Catasto Edilizio Urbano)

Lire
15

NUOVO CATASTO EDILIZIO URBANO


(R. DECRETO-LEGGE 13 APRILE 1950, N. 652)

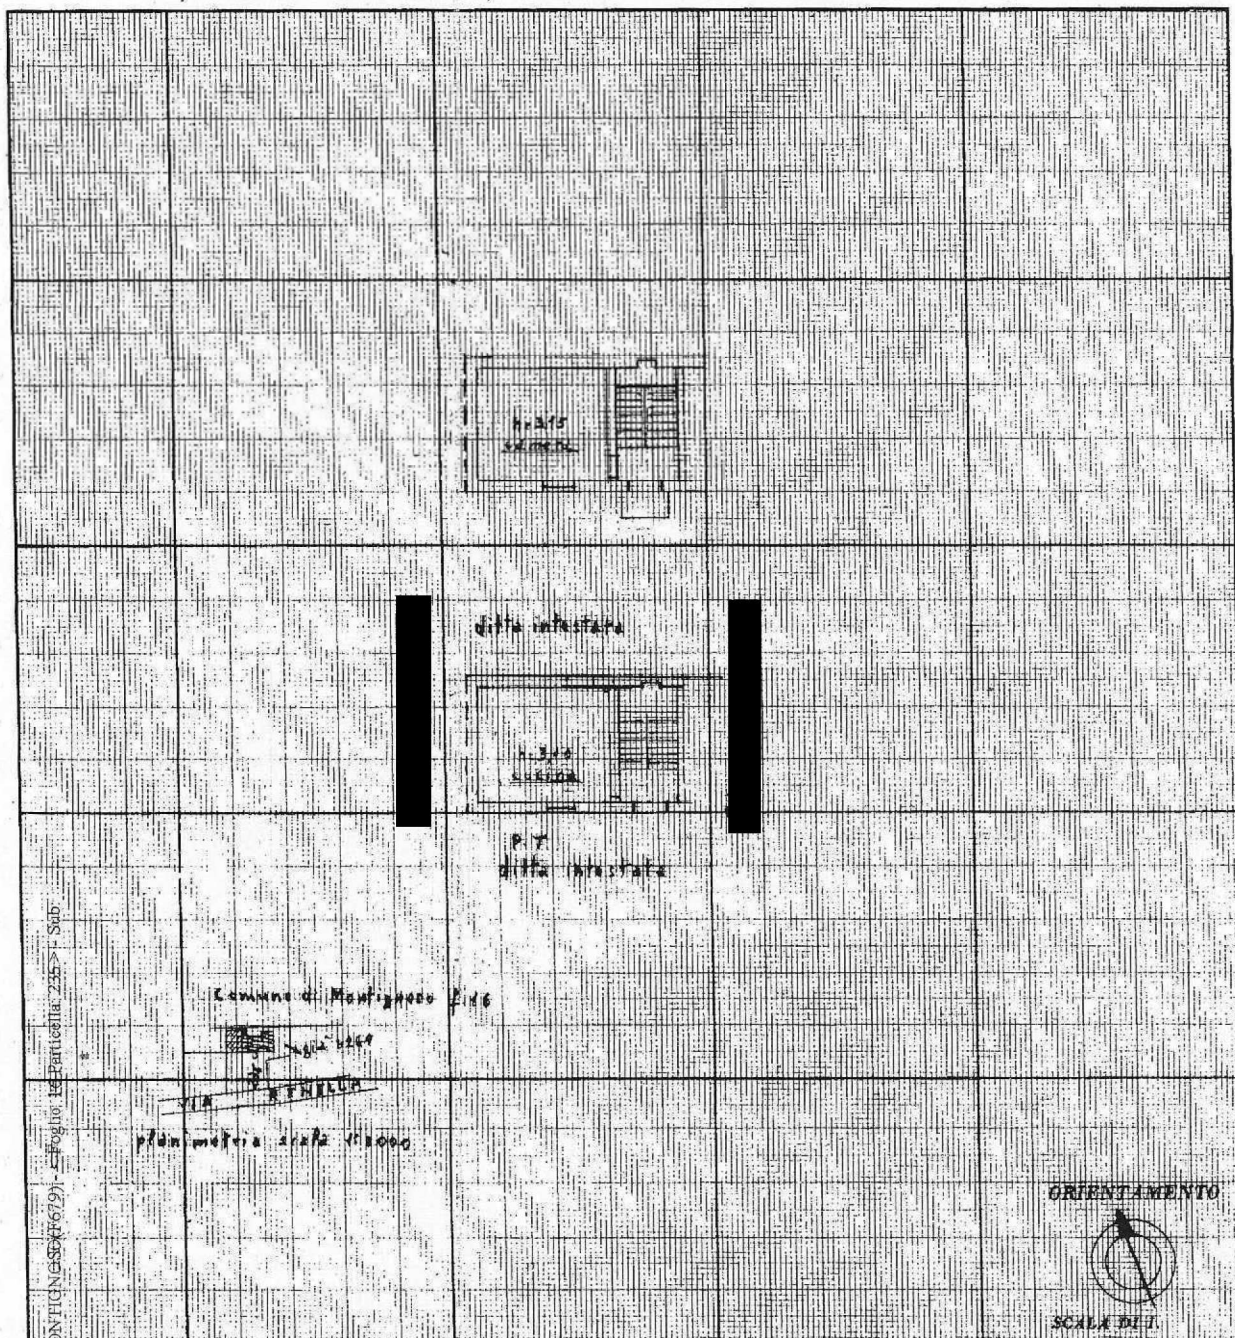Planimetria dell'immobile situato nel Comune di MONTIGNOSO Via RENELLADitta [REDACTED]Allegata alla dichiarazione presentata all'Ufficio Tecnico Erariale di MASSA CARARA


SPAZIO RISERVATO PER LE ANNOTAZIONI D'UFFICIO

Compilata dal Geom. [REDACTED]
(Titolo, nome e cognome del tecnico)BATA
PROT. N°15 MAG 1974
926Iscritto all'Albo dei Geometri
della Provincia di Massa Carrara
DATA Montignoso 3-4-1974Firma [REDACTED]Planimetria catastale ridotta da
formato A3 a formato A4


PIANTA PIANO TERRA
Scala 1/100

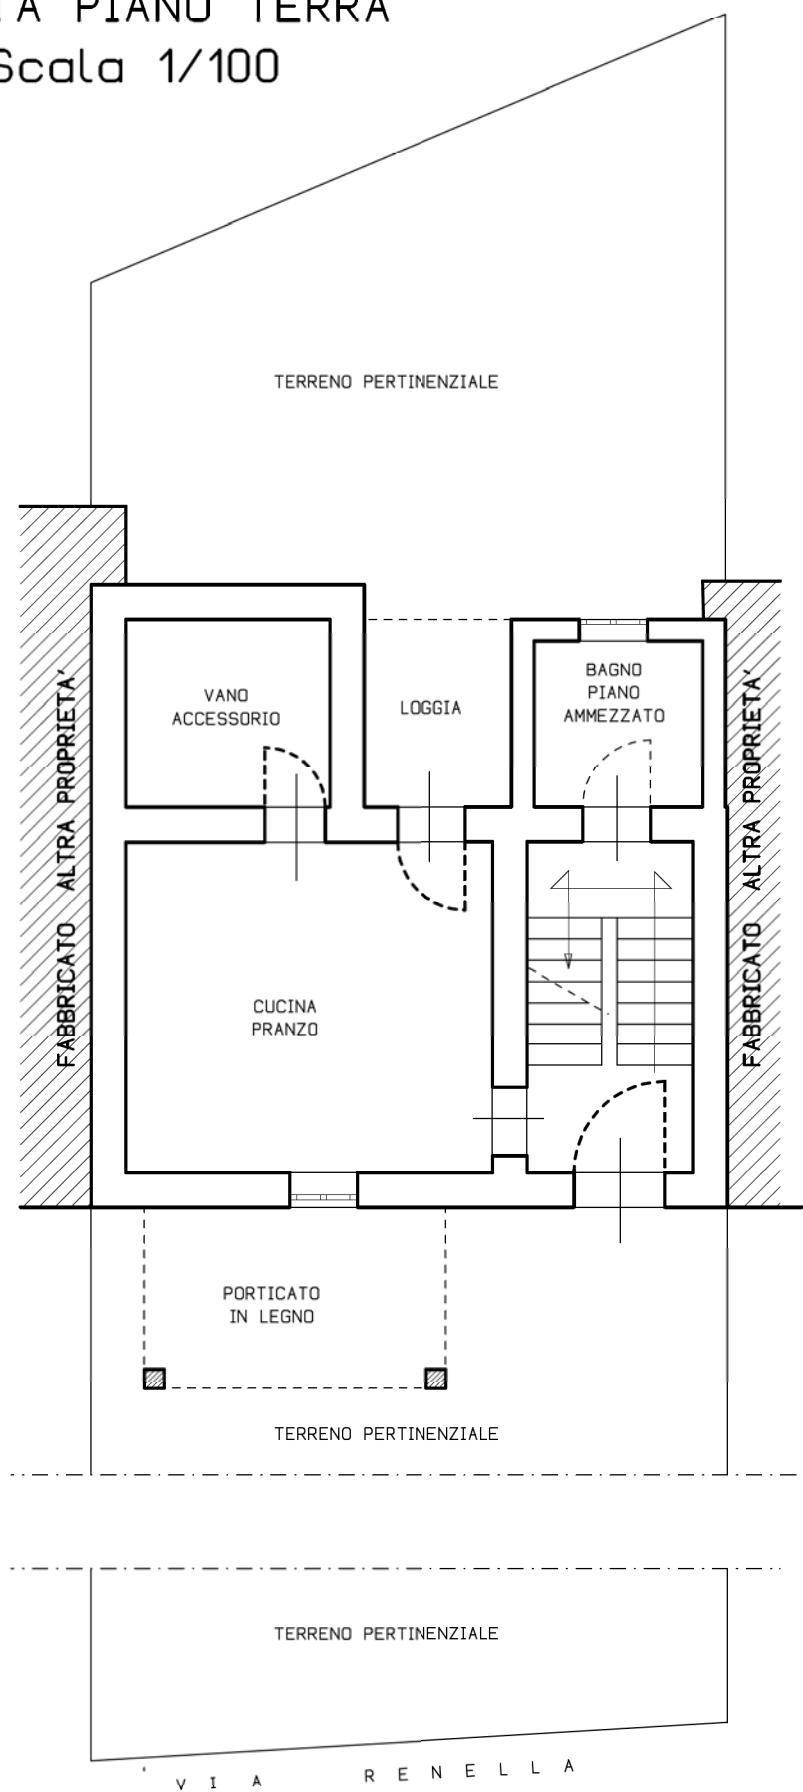


PIANTA PIANO PRIMO
Scala 1/100

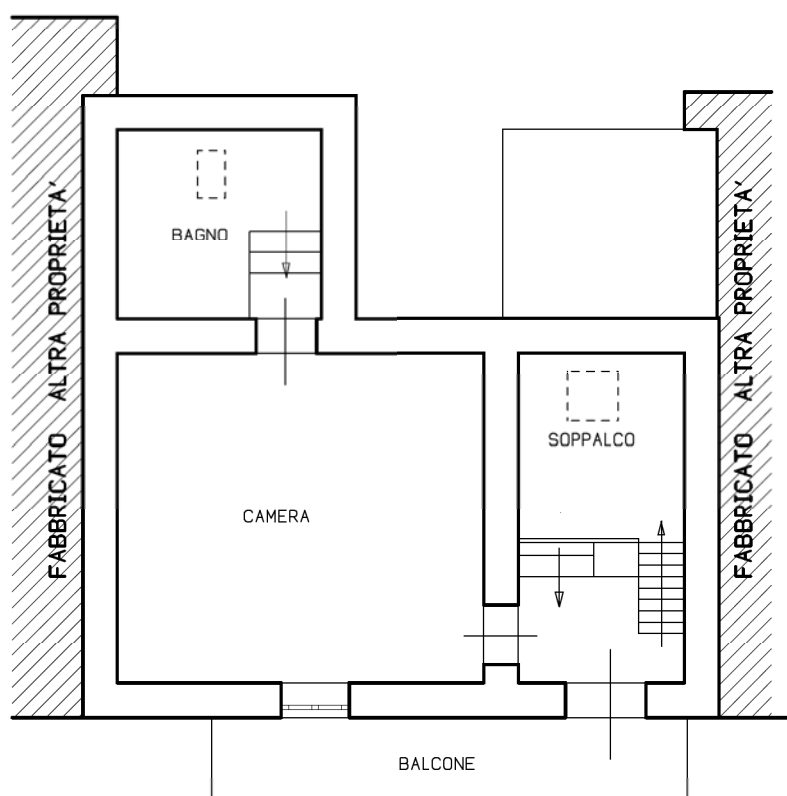

PIANTA
PIANO TERRA
Scala 1/100

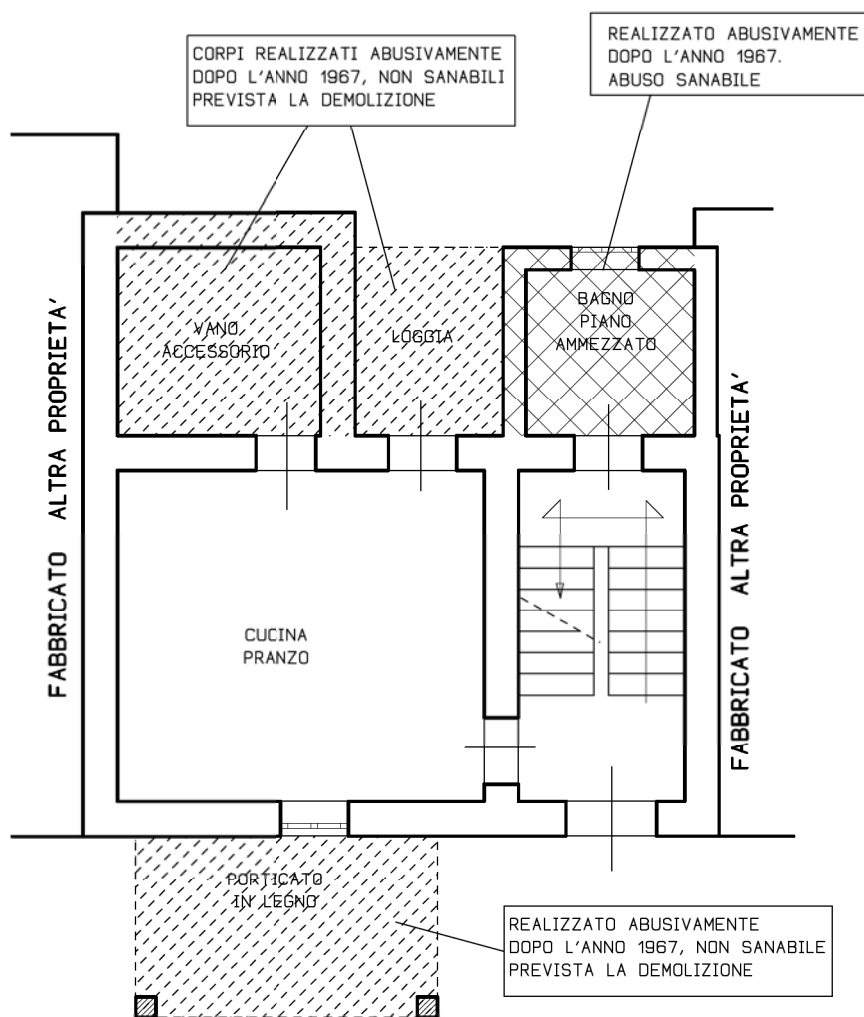

PIANTA
PIANO PRIMO
Scala 1/100

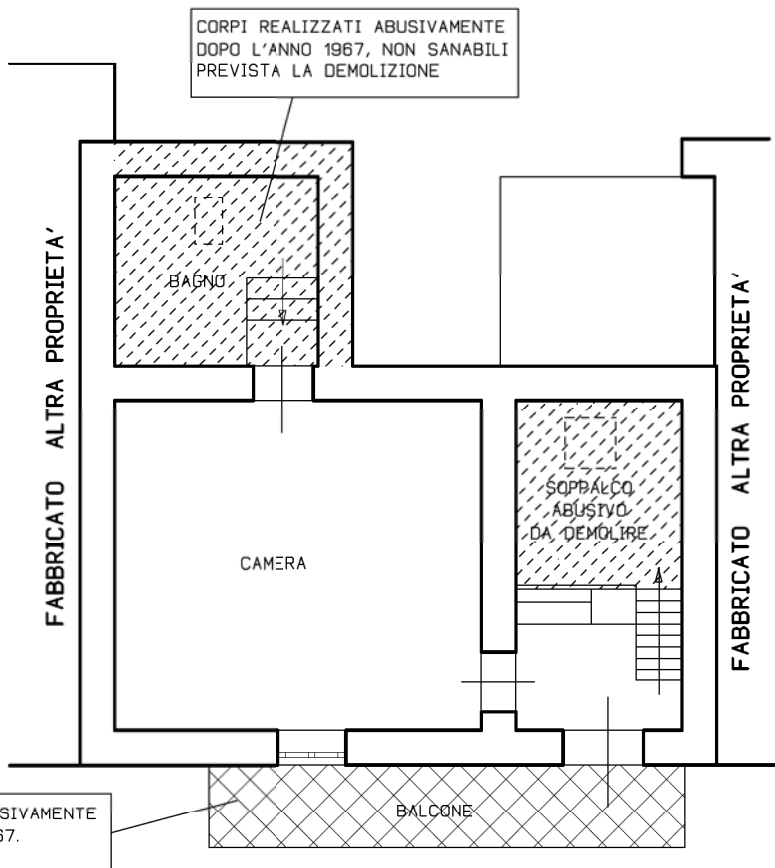

Allegato n. 7a

STRALCIO CARTA DEL
REGOLAMENTO URBANISTICO
VIGENTE

