

STRALCIO MAPPA CATASTALE
Comune di Massa
Foglio 110 mappale 221 subalterno 22
Scala 1/1000



Direzione Provinciale di Massa Carrara Ufficio Provinciale - Territorio - Direttore TIZIANA D'AMBROSIO

Vis. tel. (0.90 euro)


I Particella: 221

E=1588800

N=4875500

ELABORATO PLANIMETRICO	Compilato da	Iscritto all'albo: Geometri	Prov. Massa	N. 1022
Comune di Massa	Sezione:	Foglio: 110	Particella: 221	19/06/2009 del
Dimostrazione grafica dei subalberi		Tipo Mappale n.		Scala 1 : 1000

ELABORATO PLANIMETRICO PARZIALE
RIFERIMENTO AI MAPPALI 221

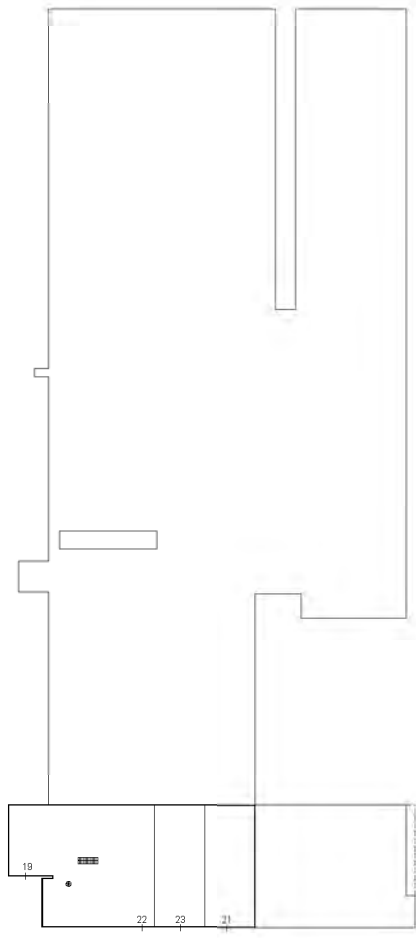

PIANO TERRA



PIANO PRIMO A SOPPALCO




Agenzia del Territorio
CATASTO FABBRICATI
 ufficio provinciale di Massa

Agenzia del Territorio
CATASTO FABBRICATI
Ufficio Provinciale di
Massa

ELABORATO PLANIMETRICO	
Compilato da:	
Iscritto all'albo:	
Geometri	
Prov. Massa	N. 1022

Comune di Massa	Protocollo n. MS0074336 del 19/12/2005
Sezione: Foglio: 110 Particella: 221	Tipo Mappale n. del
Dimostrazione grafica dei subalterni	Scala 1 : 500

RIFERIMENTO AI MAPPALI 221, 348

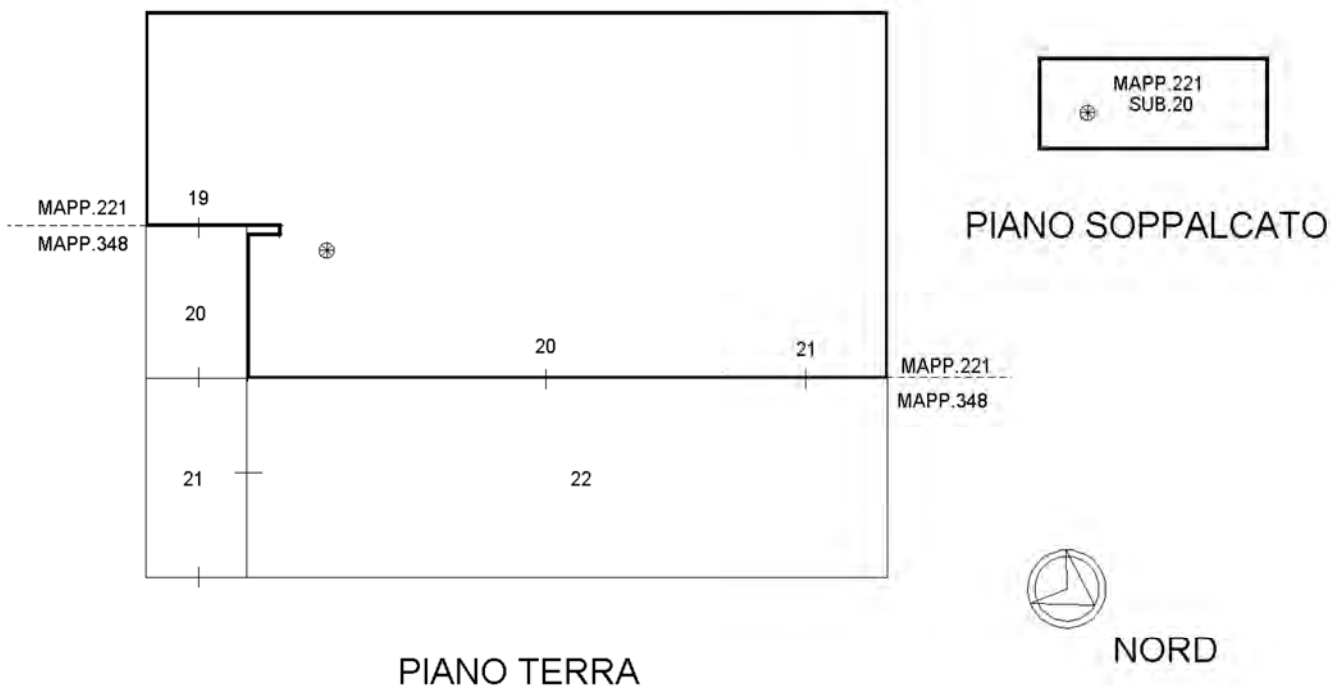

Catasto dei Fabbricati - Situazione al 10/07/2018 - Comune di MASSA (F023) - < Foglio: 110 - Particella: 221 - Elaborato planimetrico >

Agenzia del Territorio
CATASTO FABBRICATI
Ufficio provinciale di
Massa

Dichiarazione protocollo n. MS0062593 del 18/06/2010
Planimetria di u.i.u. in Comune di Massa
Via Bordigona civ. 34

Identificativi Catastali:
Sezione:
Foglio: 110
Particella: 221
Subalterno: 22


Compilata da:
Iscritto all'albo:
Geometri
Prov. Massa N. 1022

Ultima planimetria in atti


Data: 12/03/2018 n. T53048 - Richiedente: RDCMSM71S10F023V

Totale schede: 1 Formato di acquisizione: A3(297x420) - Formato stampa richiesto: A4(210x297)

Scheda 18 Scala 1: 200

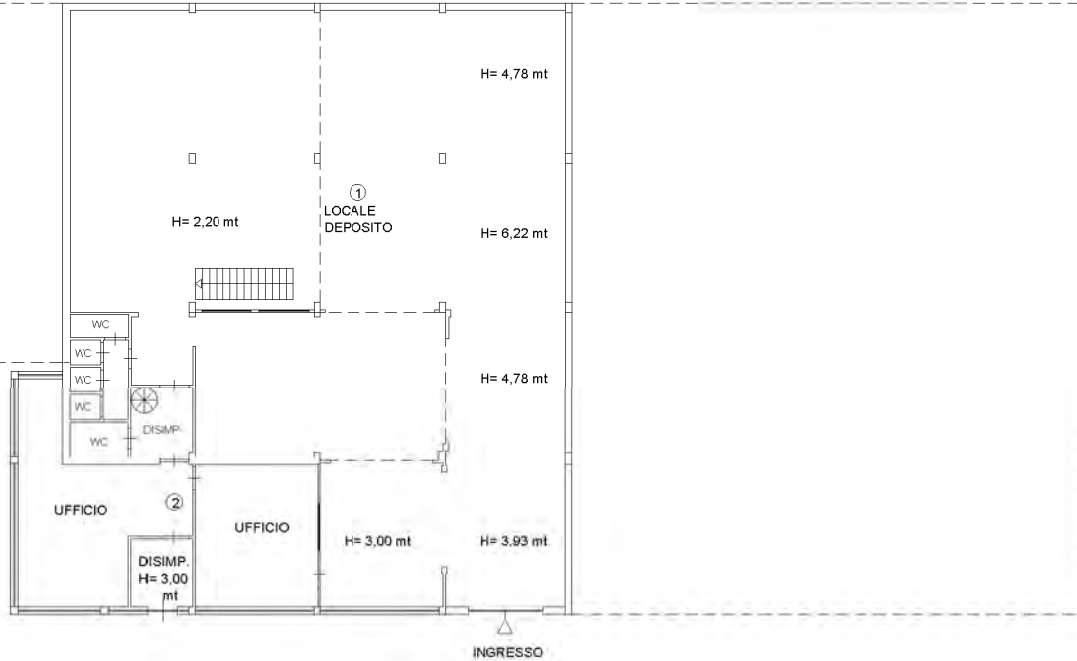

PIANO TERRA

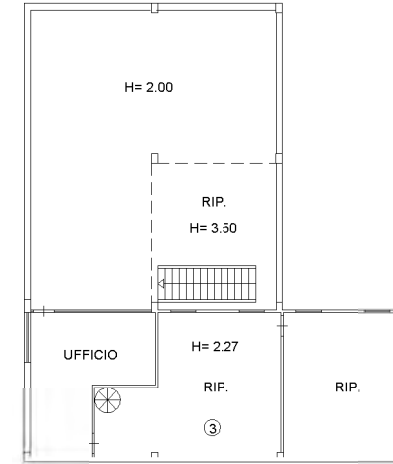


**PIANO PRIMO
A SOPPALCO**



NORD

PIANTA PIANO TERRA
Scala 1/200

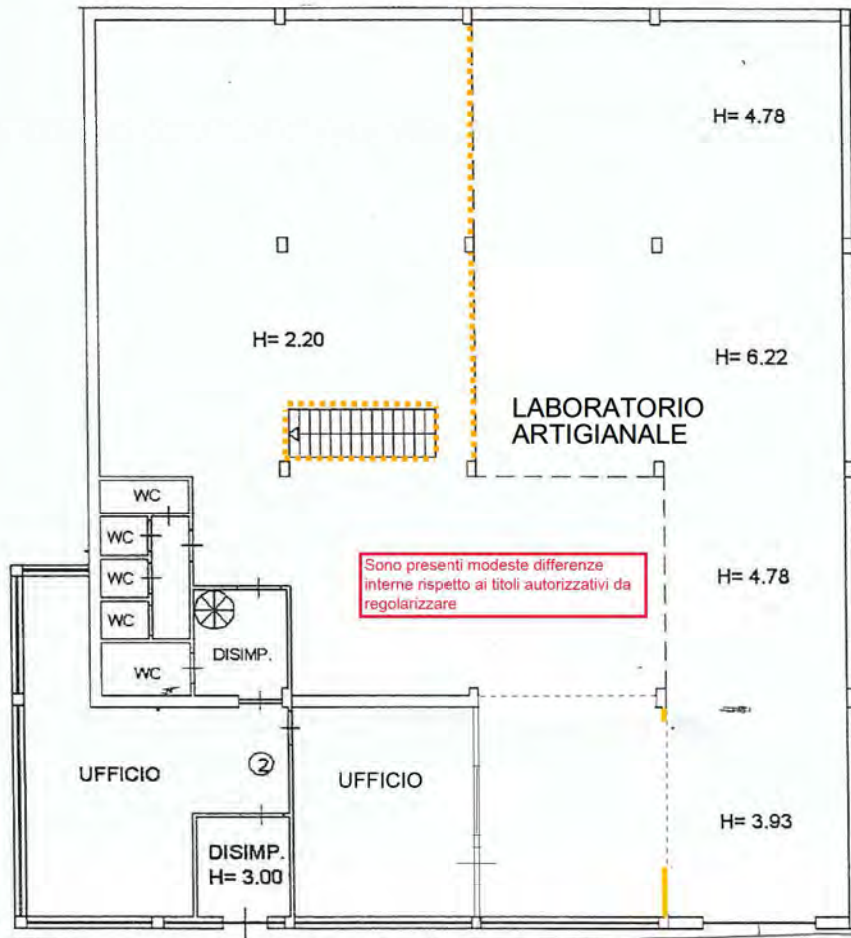

PIANTA PIANO PRIMO O SOPPALCATO
Scala 1/200

