

N=4879000

E=1583300



Comune: CARRARA
Foglio: 69

Scala originale: 1:2000
Dimensione cornice: 534.000 x 378.000 metri

16-Dic-2019 10:2:54
Prot. n. T52473/2019

1 Particella: 1

Agenzia del Territorio
CATASTO FABBRICATI
Ufficio provinciale di
Massa

Dichiarazione protocollo n. MS0002817 del 17/01/2011

Planimetria di u.i.u. in Comune di Carrara

Via Del Parmignola

civ. 23/A

Identificativi Catastali:

Sezione:
Foglio: 69
Particella: 1
Subalterno: 1

Completata da:

Isritto all'albo:
Geometri

Prov. Massa

N. 762

n.1

Scala 1: 200

Mapp.le 1473

Mapp.le 1473

Mapp.le 1473


Piano Terra

Mapp.le 1019

Mapp.le 3



PIANTA PIANO TERRA

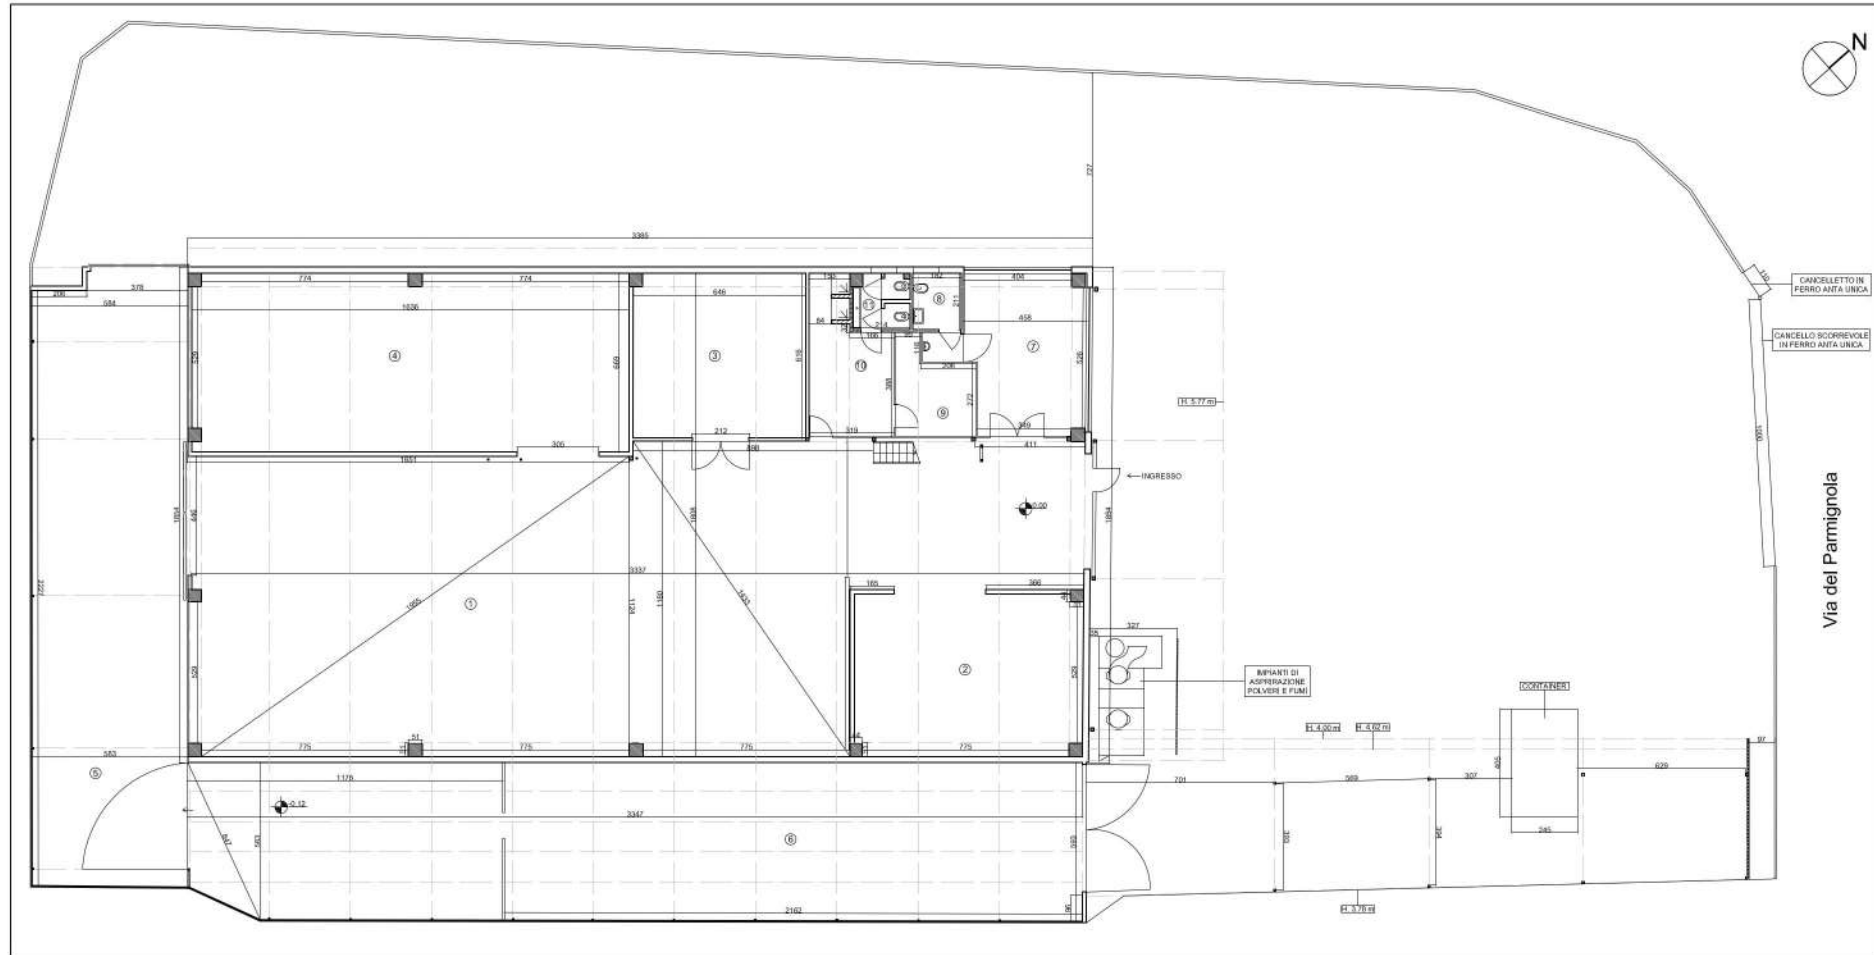

ALLEGATO 6


Planimetrie dello stato di fatto Scala 1:200
dell'immobile rilevato dal C. T. U.

UBICAZIONE:
Comune di Carrara
Via del Parmignola 23


RIF. CATASTALI:
Fg. 69 Part. 1 Sub. 1

TRIBUNALE DI MASSA
SEZIONE FALLIMENTARE
FALLIMENTO R.F. N. 41/2019


LEGENDA	
DESTINAZIONI D'USO	ALTEZZE DEI LOCALI
1 Reparto lavorazione ferro	h. 6.00 m
2 Reparto stoccaggio	
3 Magazzino	h. sotto trave 4.40 m
4 Reparto Alluminio	h. max 6.00 m - min 5.72 m
5 Reparto verniciatura	
6 Reparto imballaggio	h. max 5.40 m - min 5.15 m
7 Sala d'attesa	h. controsoffitto 2.85 m
8 Bagno	h. controsoffitto 2.75 m
9 Ufficio del personale	h. controsoffitto 2.91 m
10 Spogliatoio	h. controsoffitto max 3.15 m - min 2.90 m
11 Bagno del personale	h. controsoffitto 2.76 m

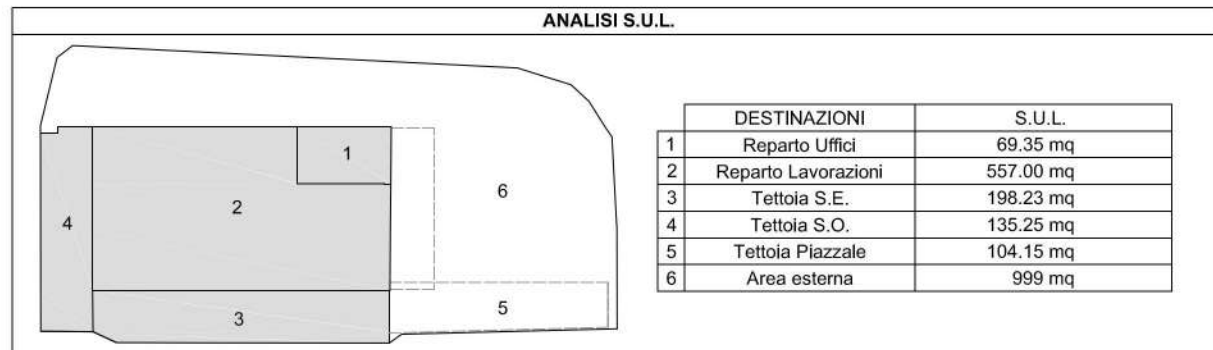

PIANTA PIANO PRIMO

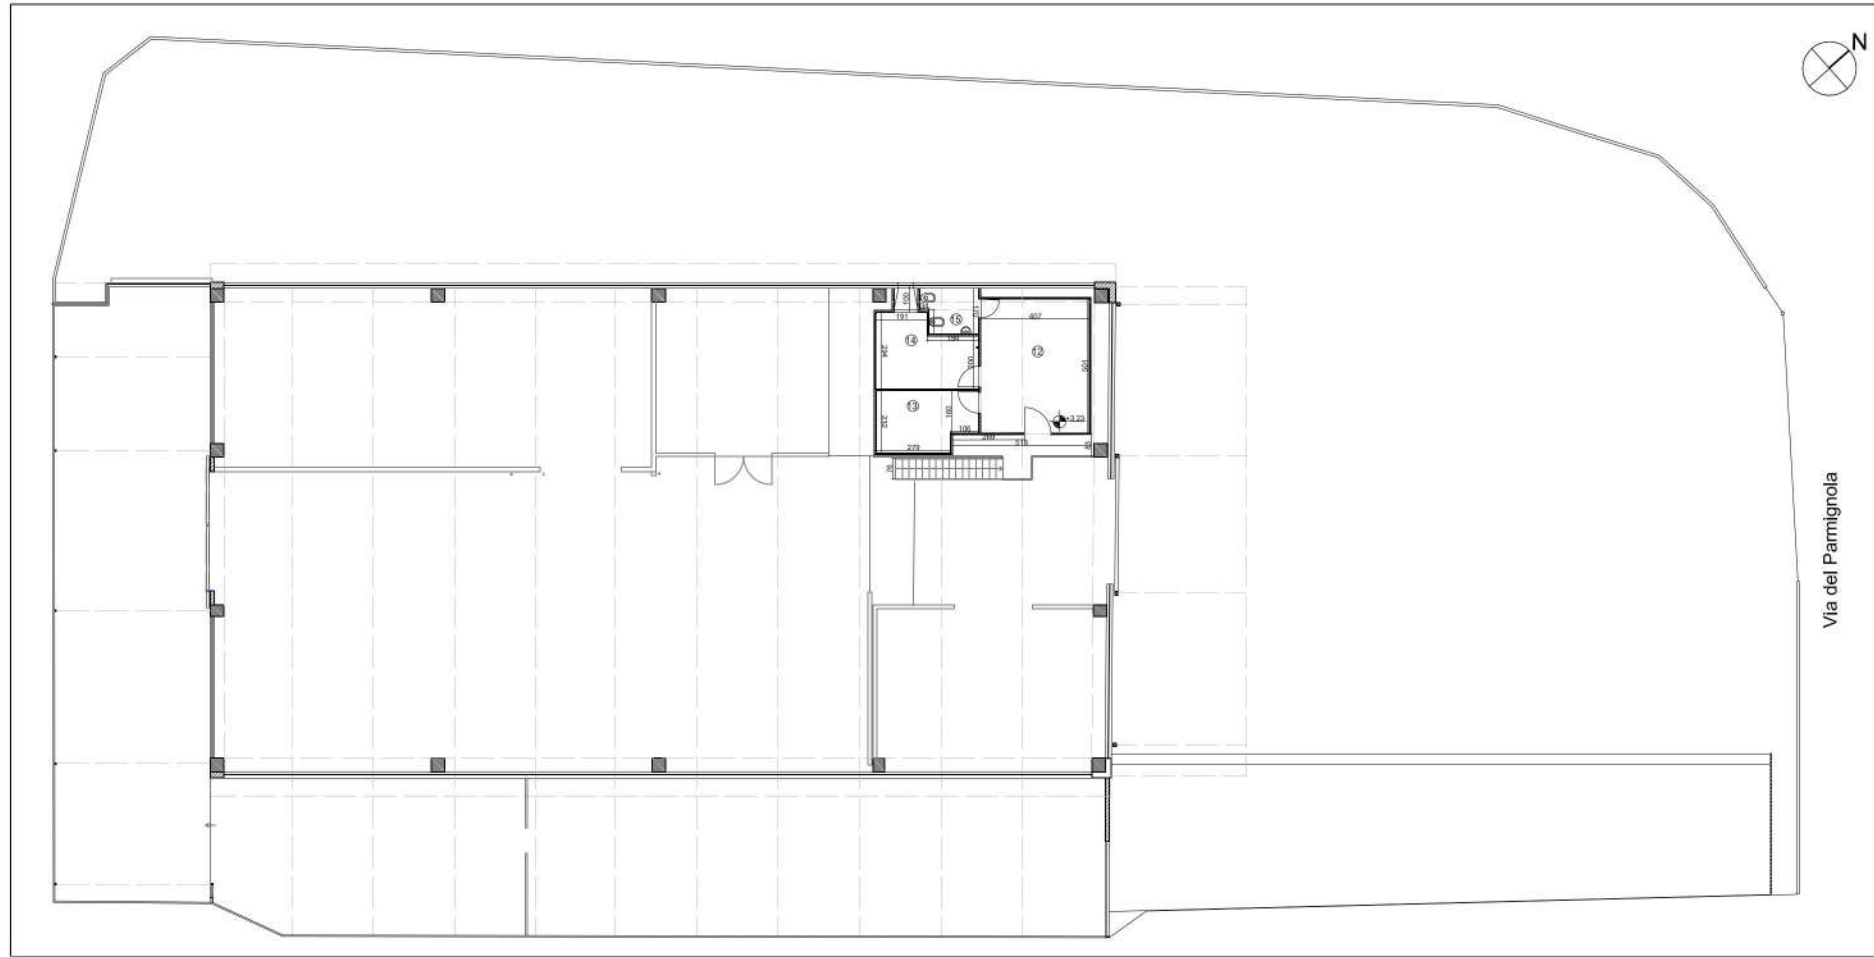

LEGENDA	
DESTINAZIONI D'USO	ALTEZZE DEI LOCALI
12 Reception	h. controsoffitto 2.58 m
13 Ufficio	h. controsoffitto 2.66 m
14 Ufficio	h. controsoffitto 2.65 m
15 Bagno	h. controsoffitto max 2.65 m - min 2.17 m h. sotto trave 1.87 m

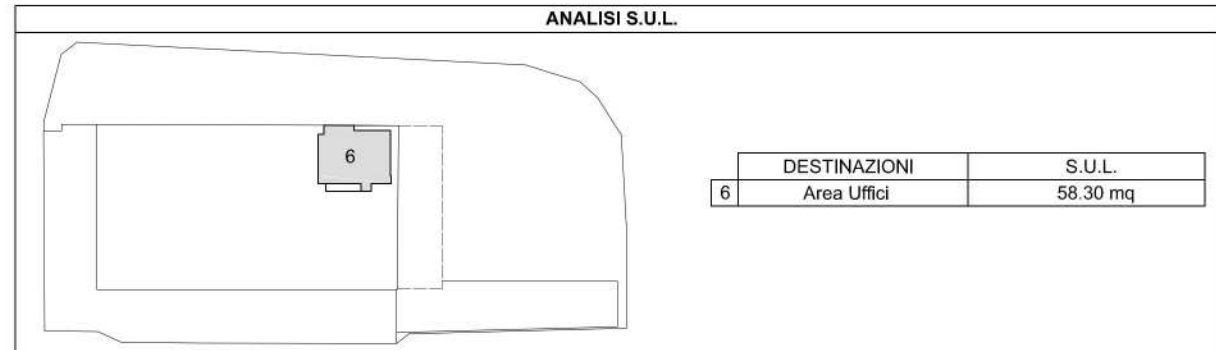


TRIBUNALE DI MASSA
SEZIONE FALLIMENTARE
FALLIMENTO R.F. N. 41/2019

UBICAZIONE:
Comune di Carrara
Via del Parmignola 23

RIF. CATASTALI:
Fg. 69 Part. 1 Sub. 1

ALLEGATO 6.1
Planimetrie dello stato di fatto Scala 1:200
dell'immobile rilevato dal C.T.U.

PIANTA PIANO TERRA

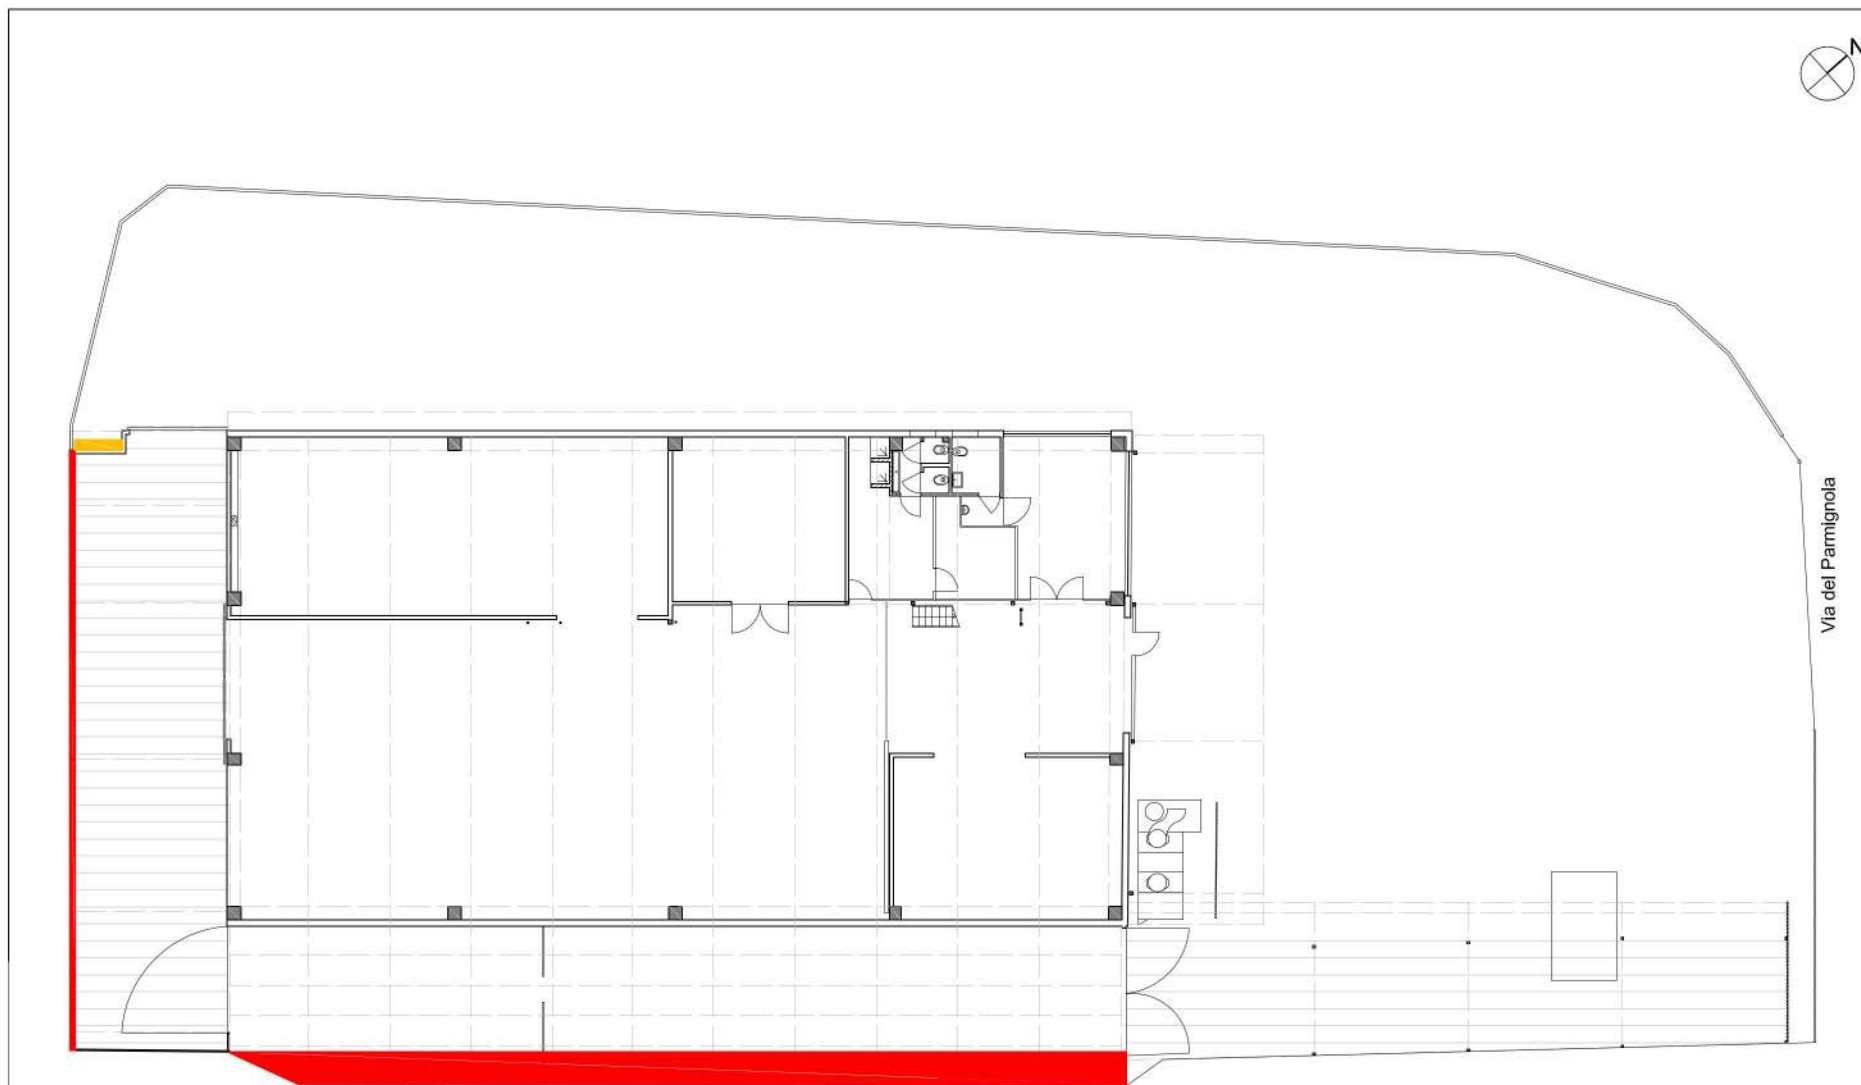

	DESTINAZIONI	S.U.L. RILEVATA	S.U.L. CONDONO	DIFFERENZE S.U.L.
1	Reparto Uffici	69.35 mq		
2	Reparto Lavorazioni	557.00 mq		
3	Tettoia S.E.	198.20 mq	159.80 mq	+ 38.40 mq
4	Tettoia S.O.	135.25 mq	130.53 mq	+ 4.72 mq
5	Tettoia Piazzale	104.15 mq	117.50 mq	- 13.35 mq
6	Area esterna	999 mq		

TRIBUNALE DI MASSA
SEZIONE FALLIMENTARE
FALLIMENTO R.F. N. 41/2019

UBICAZIONE:
Comune di Carrara
Via del Parmignola 23

RIF. CATASTALI:
Fg. 69 Part. 1 Sub. 1

ALLEGATO 6.2

Planimetrie dello stato di raffronto Scala 1:200
con la C.E. in sanatoria n°590/cond.94 Prat. n°307/1995