

STRALCIO MAPPA CATASTALE  
 Scala 1/2000  
 Comune di Zeri  
 Foglio 44 mappale 95

Comune: ZERI  
 Foglio: 44

Scala originale: 1:2000

Dimensione cornice: 534.000 x 378.000 metri

11-Nov-2019 16:48:50  
 Prot. n. T273145/2019

1 Particella: 95

E=1560300

MINISTERO DELLE FINANZE  
DIREZIONE GENERALE DEL CATASTO E DEI SERVIZI TECNICI ERARIALI  
**CATASTO EDILIZIO URBANO**

MOD. B (Nuovo Catasto Edilizio Urbano)


Lire  
**15**

(R. DECRETO-LEGGE 13 APRILE 1939, N. 647)

nel Comune di ZERI Via COLORETTA


catastrata all'Ufficio Tecnico Erariale di MAIA-CARRARA

Planimetria - Scala 1:2000  
Foglio 44 Mapp. 95/b - 738/b

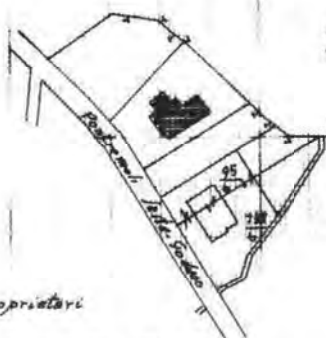

stessi proprietari


stessi proprietari

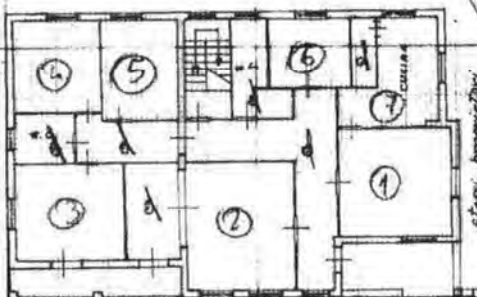

p. terreno rialzato  
h = 300

stessi proprietari

stessi proprietari

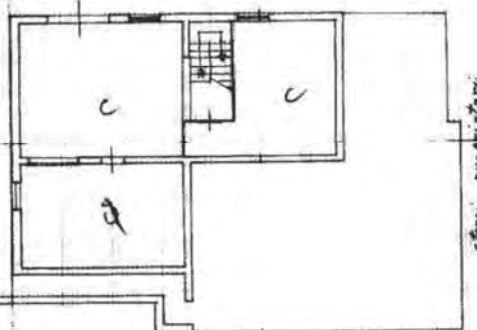

piano interrato  
h = 218

stessi proprietari

ORIENTAMENTO



SCALA DI 1:200

SPAZIO RISERVATO PER LE ANNOTAZIONI D'UFFICIO

DATA  
PROT. N°

H06

Compilato dal GEOM. [redacted]  
(cognome, nome e cognome del tecnico)

Iscritto all'Albo dei GEOMETRI  
della Provincia di MAIA-CARRARA

Catasto dei Fabbricati - Situazione al 18/11/2019 - Comune di ZERI (M169) - < Foglio: 44 - Parcella: 95 - Subalterno: 1 >  
FRAZIONE COLORETTA piano: S1-T;

Ultima planimetria in atti

MODULARIO  
F. 19 - 1943 - 487




MINISTERO DELLE FINANZE  
DIREZIONE GENERALE DEL CATASTO E DEI SISTEMI  
**CATASTO EDILIZIO URBANO** (RDL 13-4-1939, n. 652)

MOD. BN (CEU)

LIRE  
500

Planimetria di U.O. in Comune di **ZERI** via **Loc. COLORETTA** CIV. ....

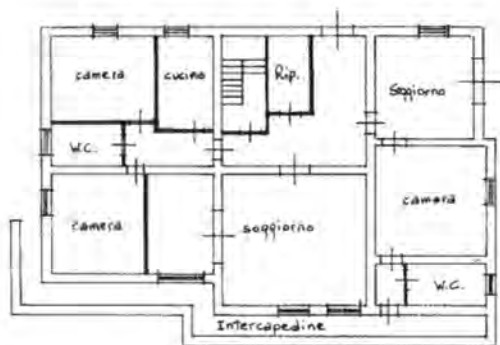

PIANO 1° SOTTOSTRADA  
H = 2.75

ORIENTAMENTO



SCALA DI 1: 200

Dichiarazione di N.C.   
Denuncia di variazione

Compilata dal **Geometra**

RISERVATO ALL'UFFICIO

Identificativi catastali:  
F. **46**  
n. **95** sub. **2**


iscritto all'atbo dei **Geometri**  
della provincia di **Massa Carrara** n. **739**  
data **02.12.93** Firma

13


1200

Ultima planimetria in atti


Catasto dei Fabbricati - Situazione al 18/11/2019 - Comune di ZERI (M169) - < Foglio: 44 - Particella: 95 - Subalterno: 2 >  
FRAZIONE COLORETTA piano: S1;

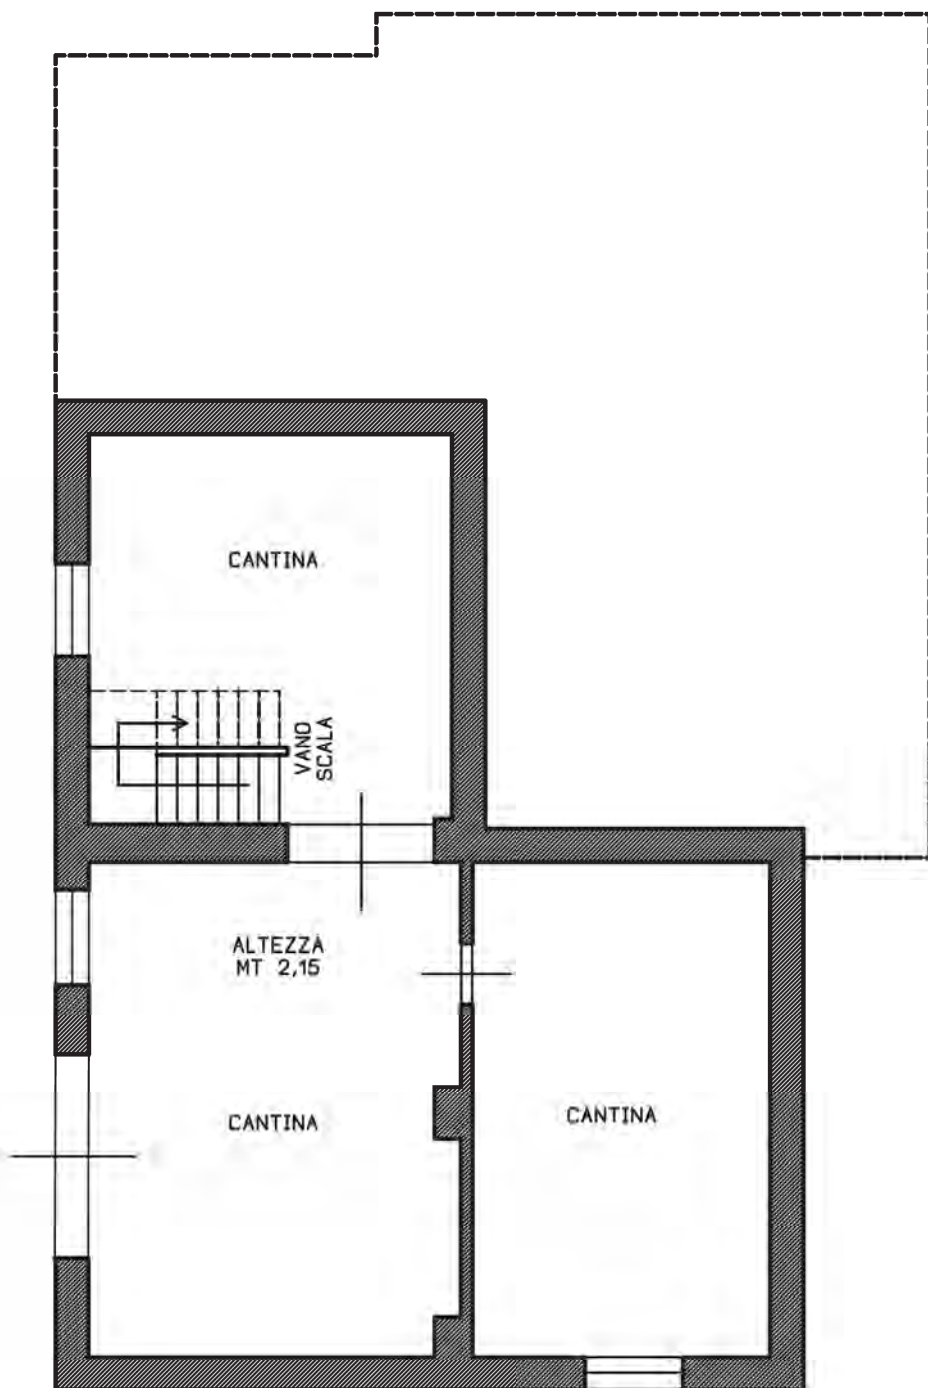


PIANTA PIANO SECONDO SEMINTERRATO  
Scala 1/100

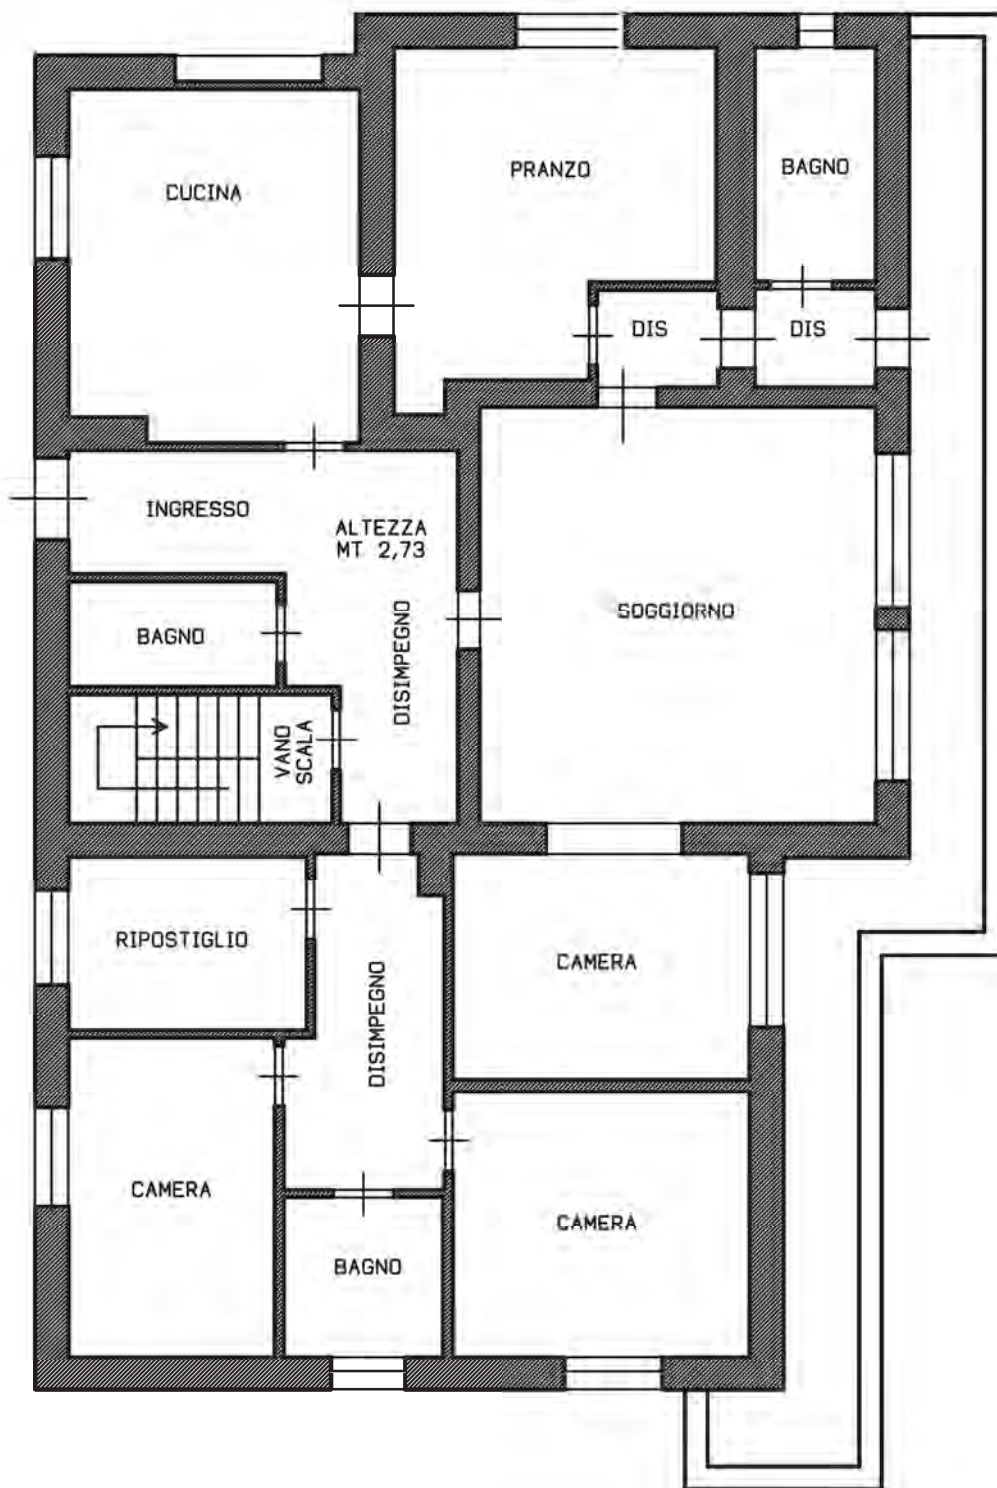

PIANTA PIANO PRIMO SEMINTERRATO  
Scala 1/100

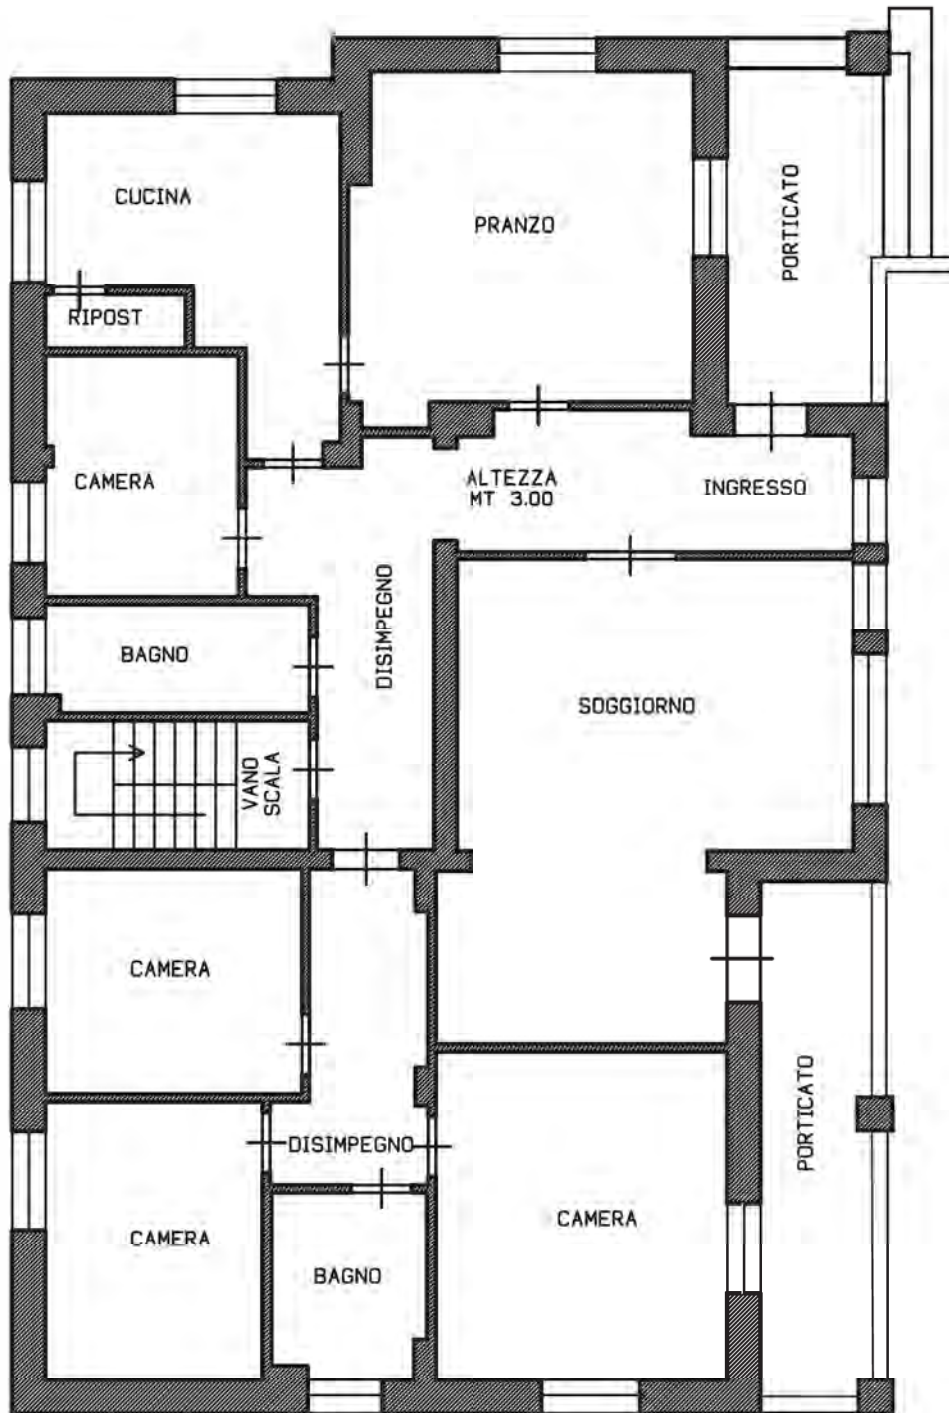

PIANTA PIANO TERRA o RIALZATO  
Scala 1/100

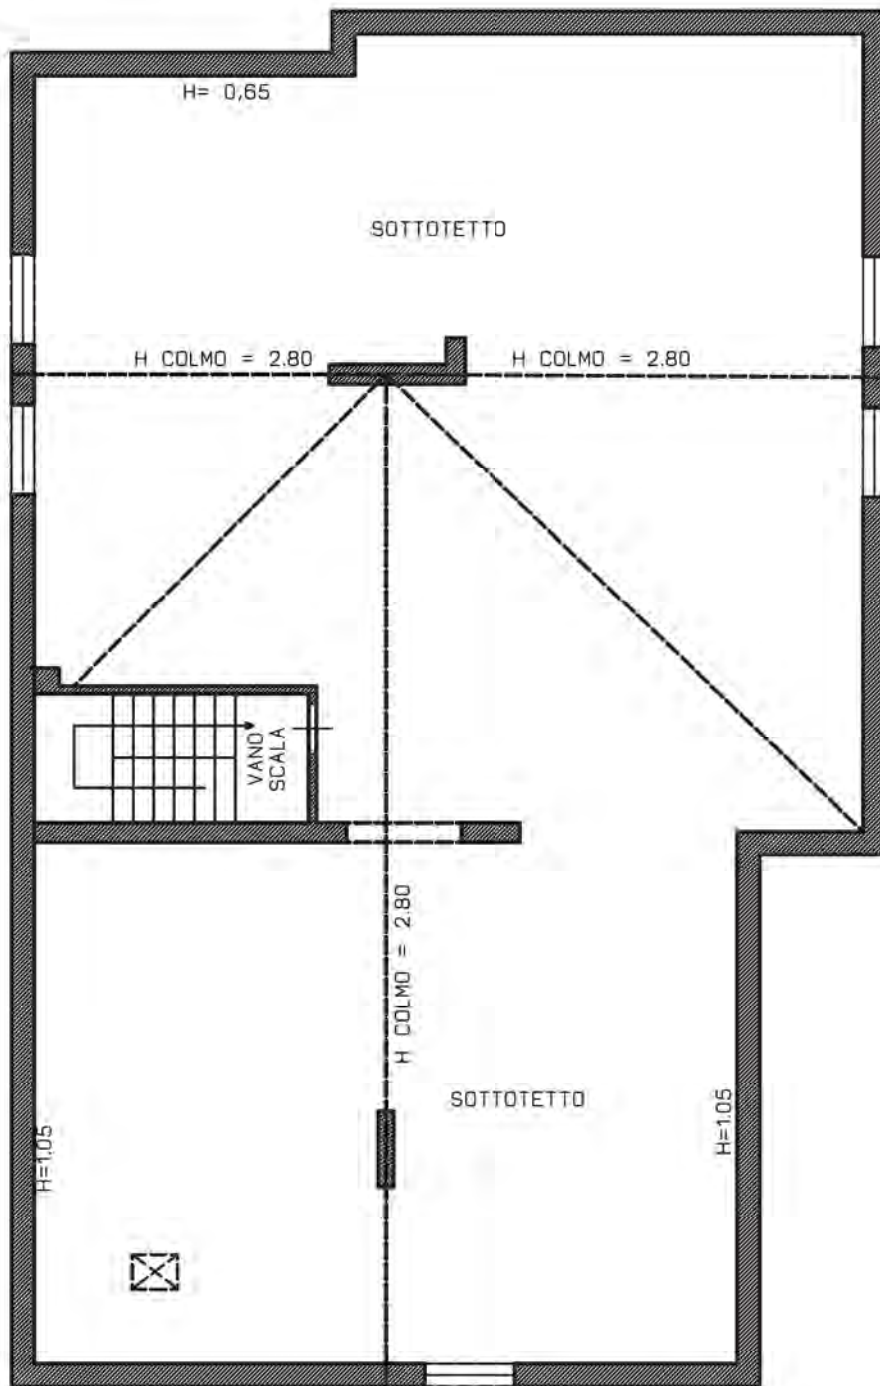

**PIANTA PIANO SOTTOTETTO**  
**Scala 1/100**