


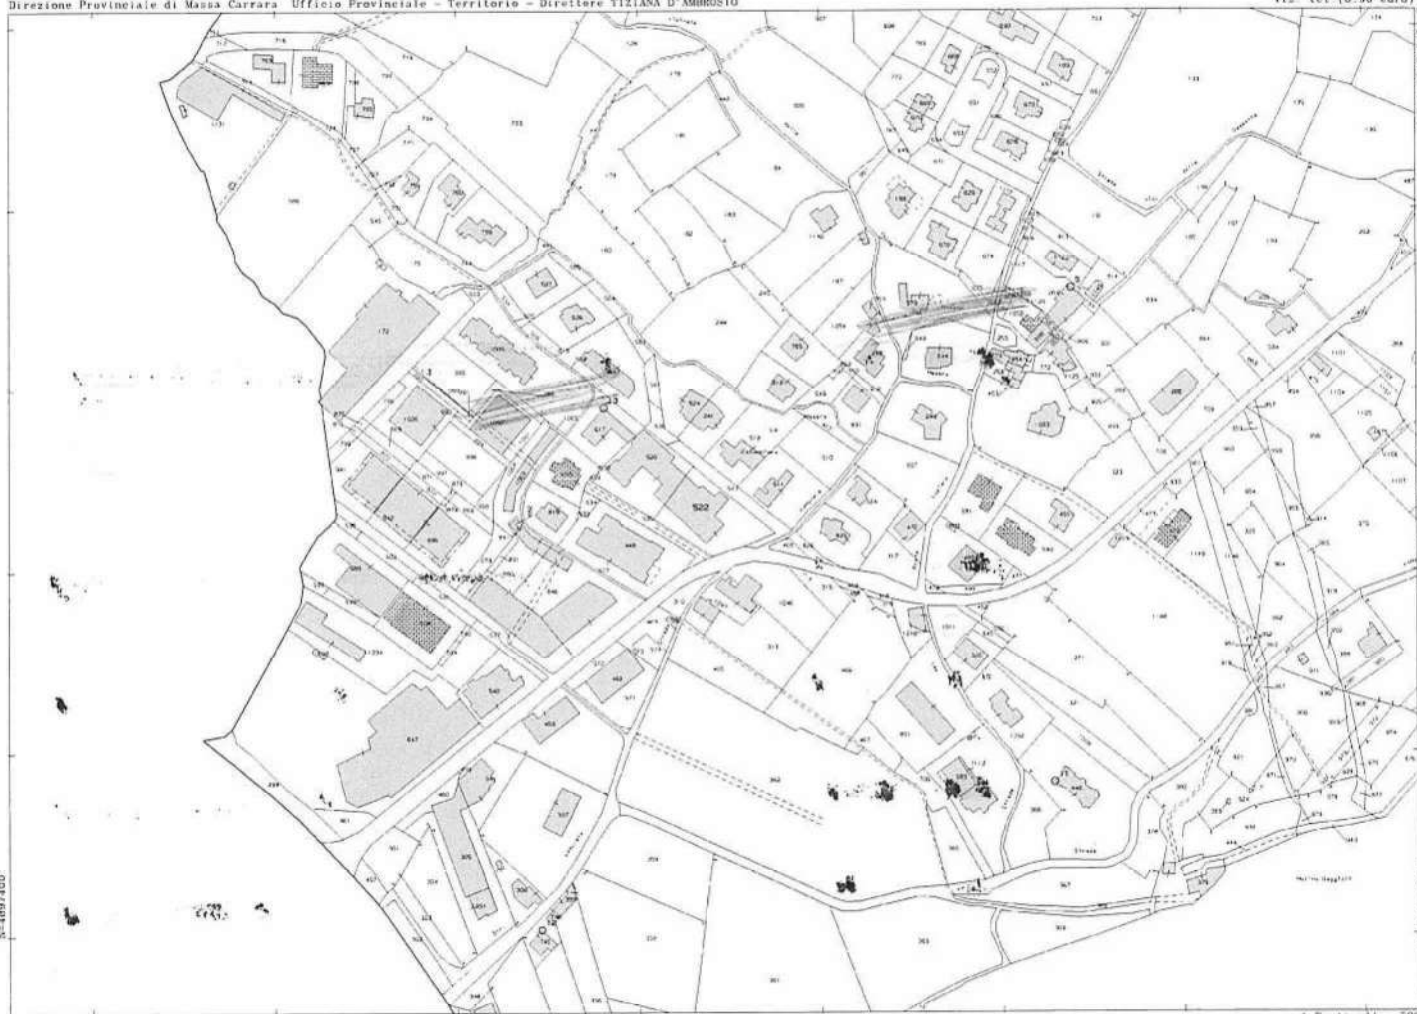

N=4097400

E=1577200

I Particella 522

31-01-2018 0.53
Prot. n. 132239/2018

Scala grafica: 1:2000
Dimensione cartacea: 170 cm x 552 cm

Emme-
Pag. 154
54

LUCIANA RABBI

Lire
150

MINISTERO DELLE FINANZE

DIREZIONE GENERALE DEL CATASTO E DEI SERVIZI TECNICI ERARIALI


NUOVO CATASTO EDILIZIO URBANO

(R. DECRETO-LEGGE 15 APRILE 1938, N. 662)

Planimetria dell'immobile situato nel Comune di LICCIANA N. Via MASERO

Ditta [REDACTED]

Allegata alla dichiarazione presentata all'Ufficio Tecnico Erariale di MASSA CARRARA

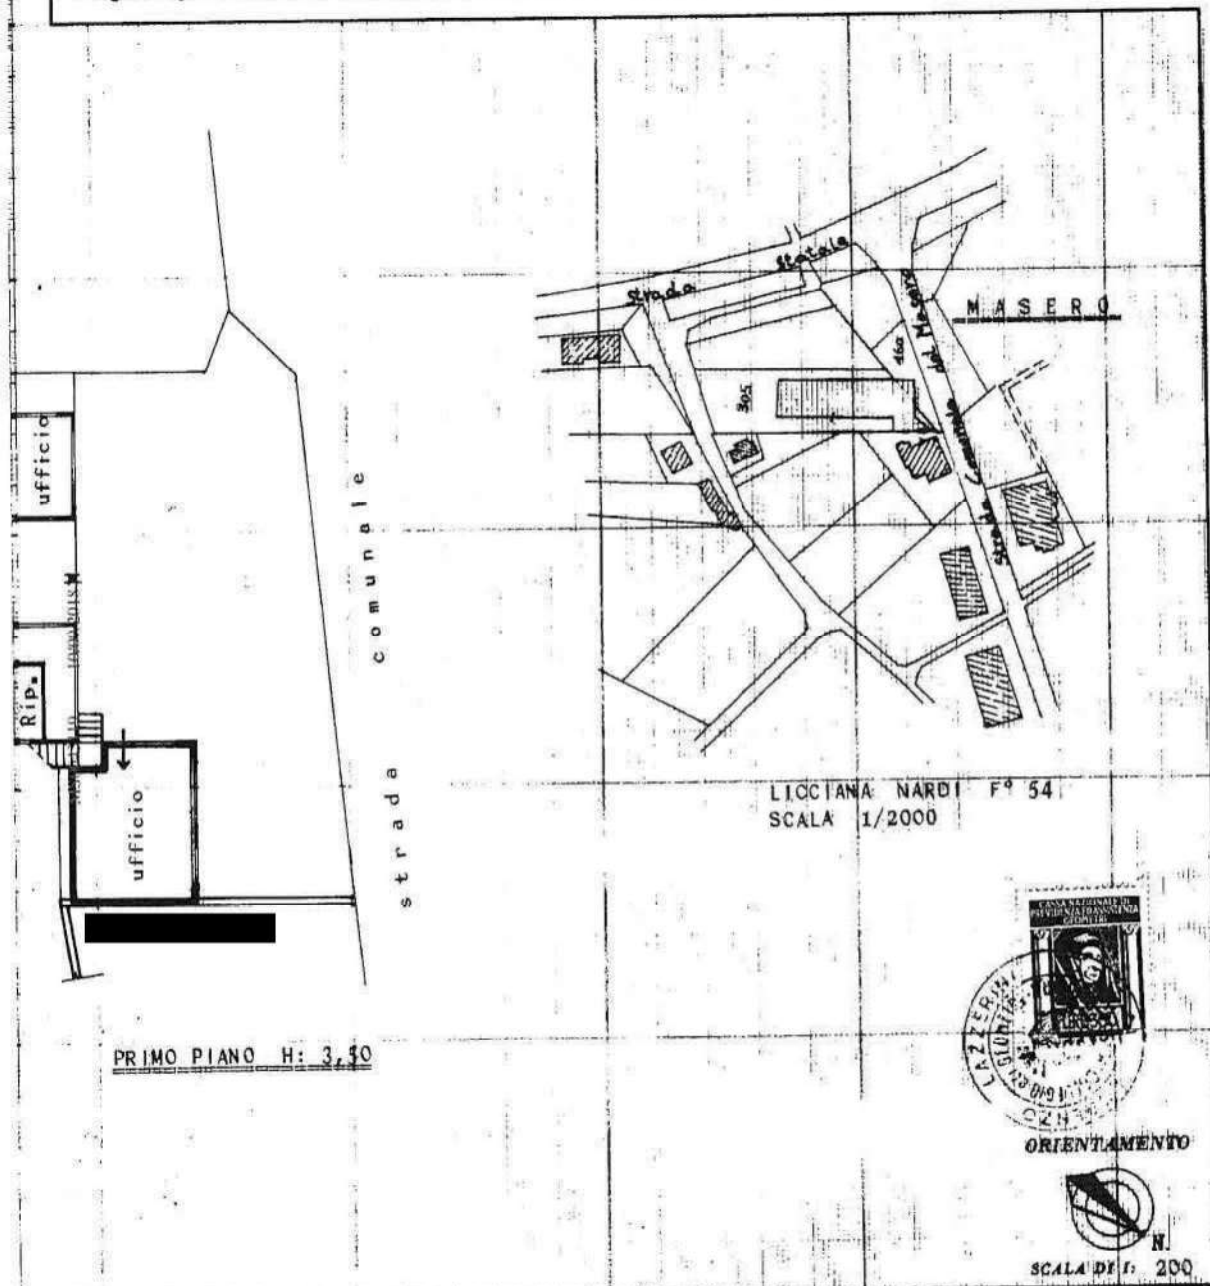


SPAZIO RISERVATO PER LE ANNOTAZIONI D'UFFICIO


DATA
PROT. N°17 SET 1982
1124Compilata dal geom. [REDACTED]
(Titolo, nome e cognome del tecnico)Iscritto all'Albo dei GEOMETRI
della Provincia di MASSA CARRARA

DATA 12 settembre 1982

Firma: [REDACTED]

MS0043119 10/09/2018

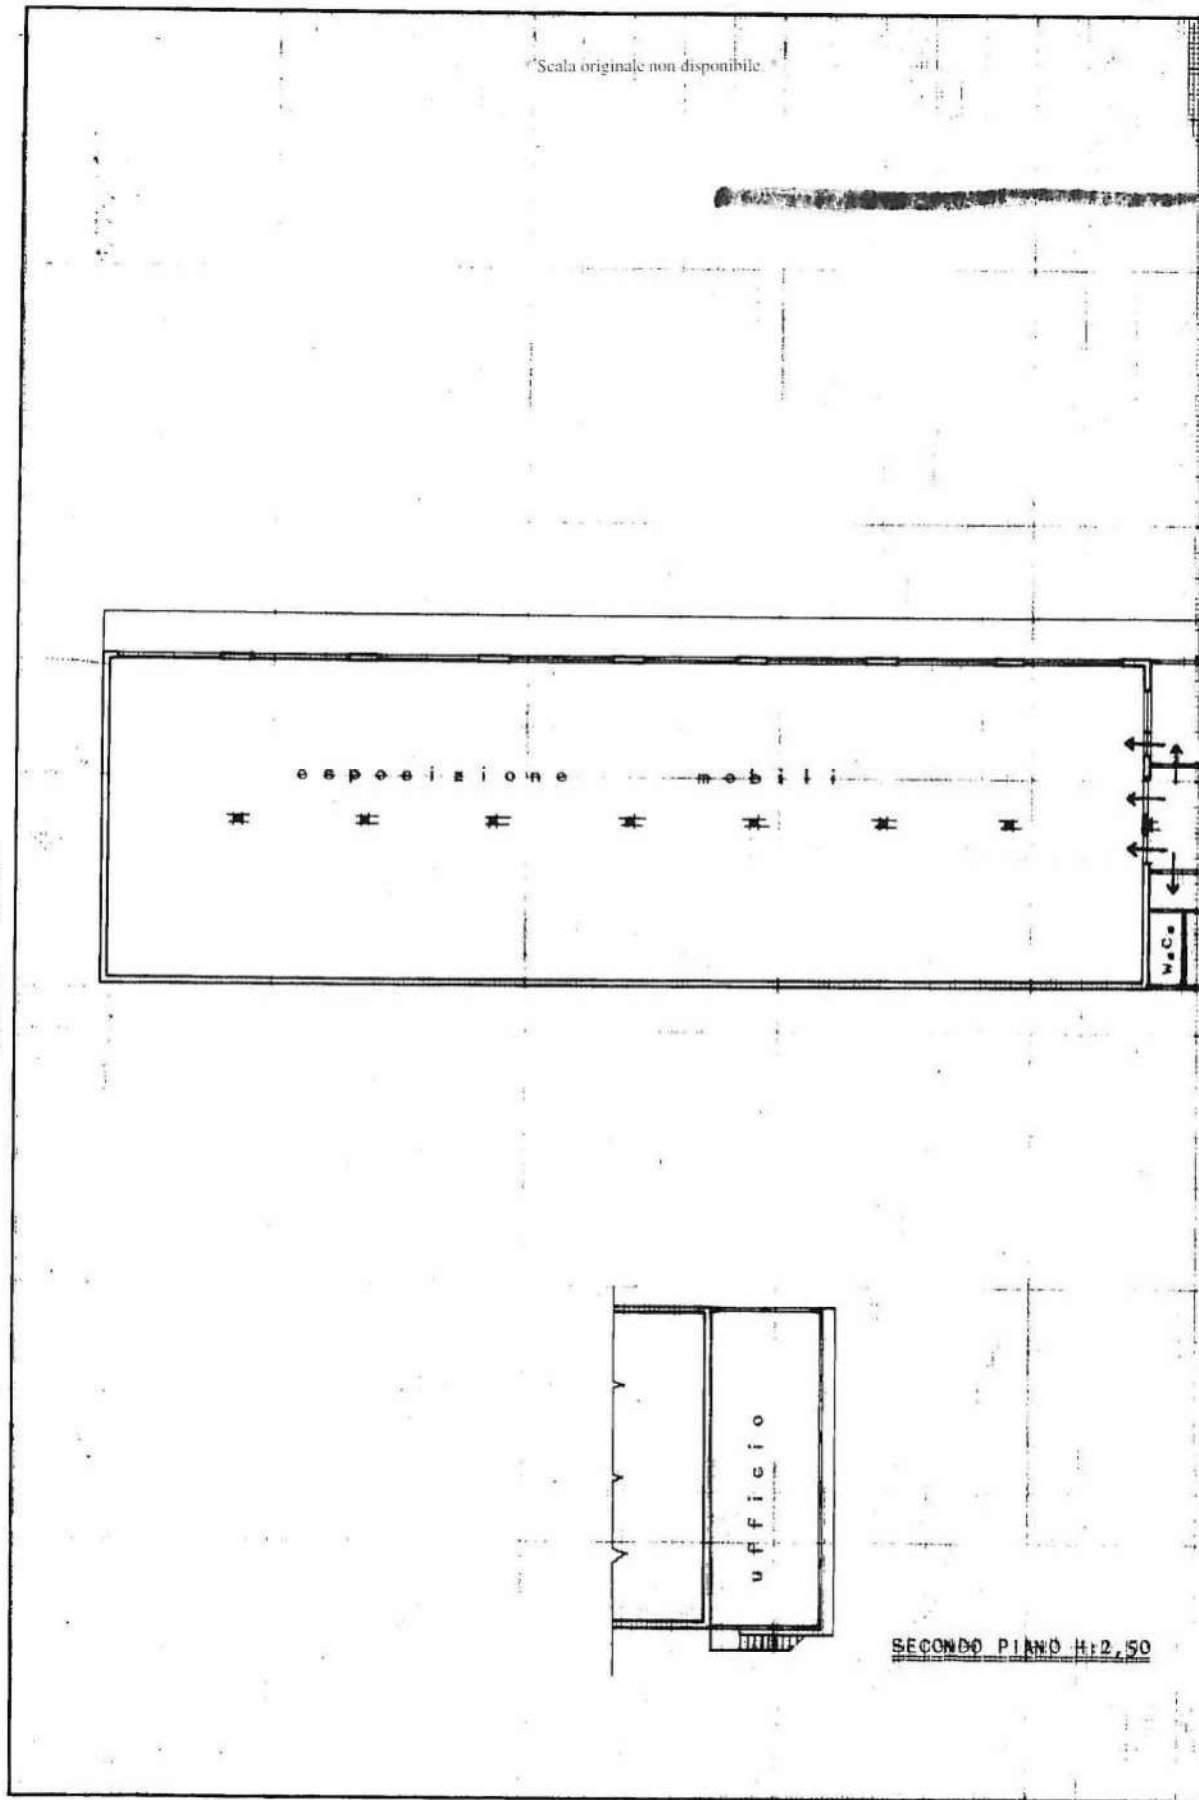

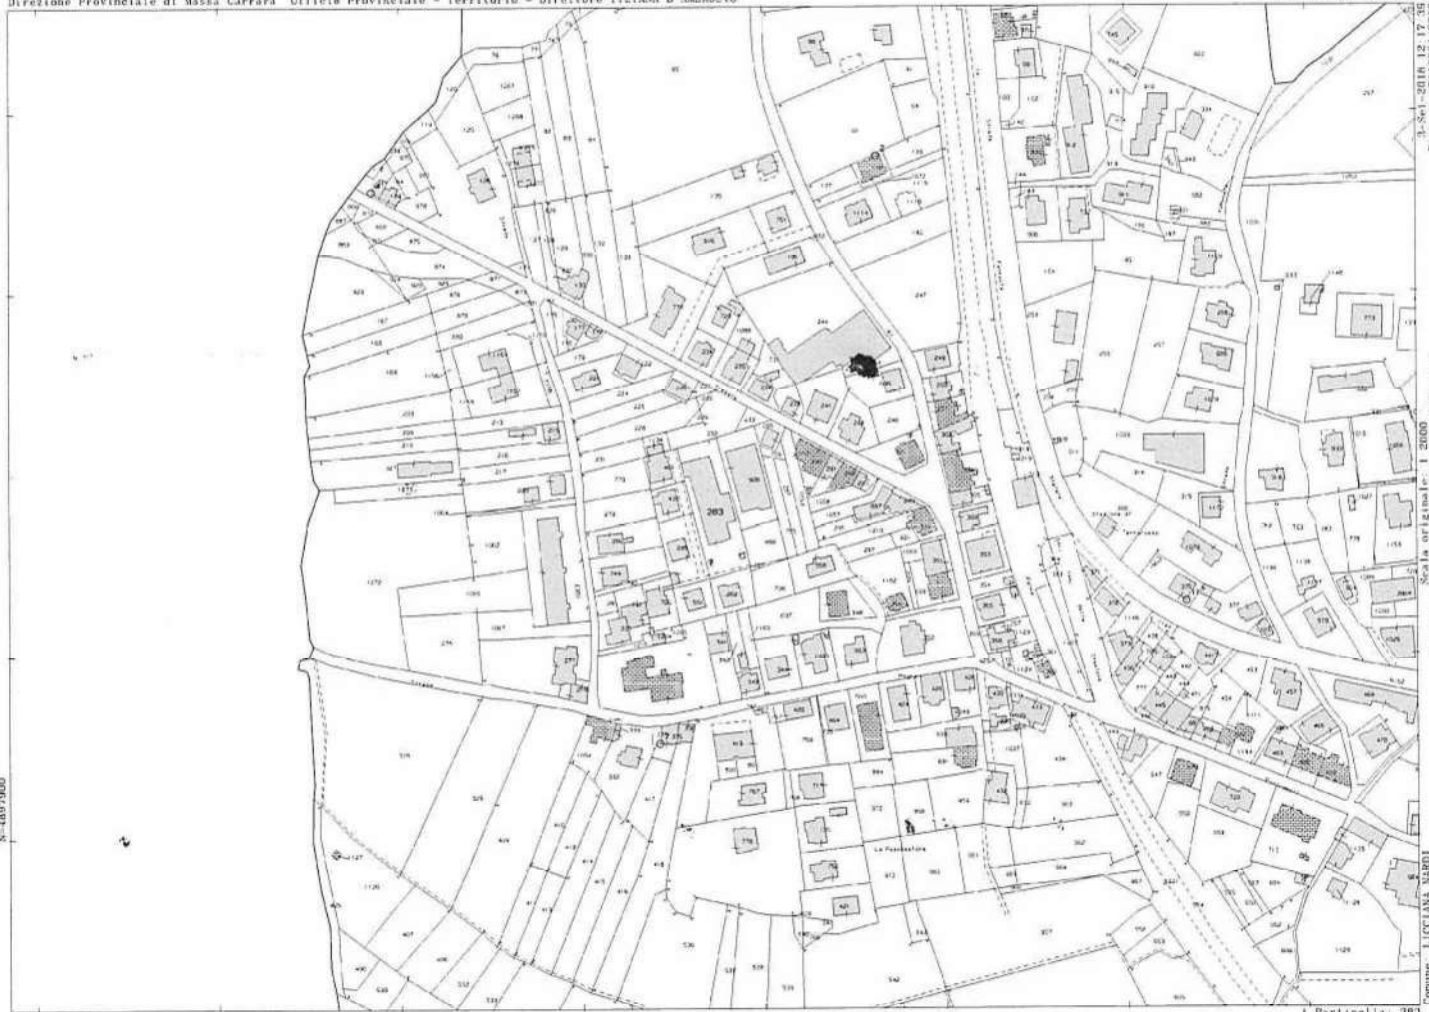

N=4857900

E=1576200

3. Settimanale 12.17.35
Prot. n. 1116534/2018

Discussione cartace: 276.000 x 552.000 metri

Comune: MASSA CARRARA
Foglio: 53

1 Particella: 283

MODULARIO
F. - Cal. S. T. - 308

MINISTERO DELLE FINANZE

DIREZIONE GENERALE DEL CATASTO E DEI SERVIZI TECNICI ERARIALI

Scala originale non disponibile

Mod. A (Nuovo Catasto Edilizio Urbano)


Lire
30

NUOVO CATASTO EDILIZIO URBANO

(R. DECRETO-LEGGI 13 APRILE 1939, N. 487)

Planimetria dell'immobile situato nel Comune di LICCIANA Via Privata

Ditta

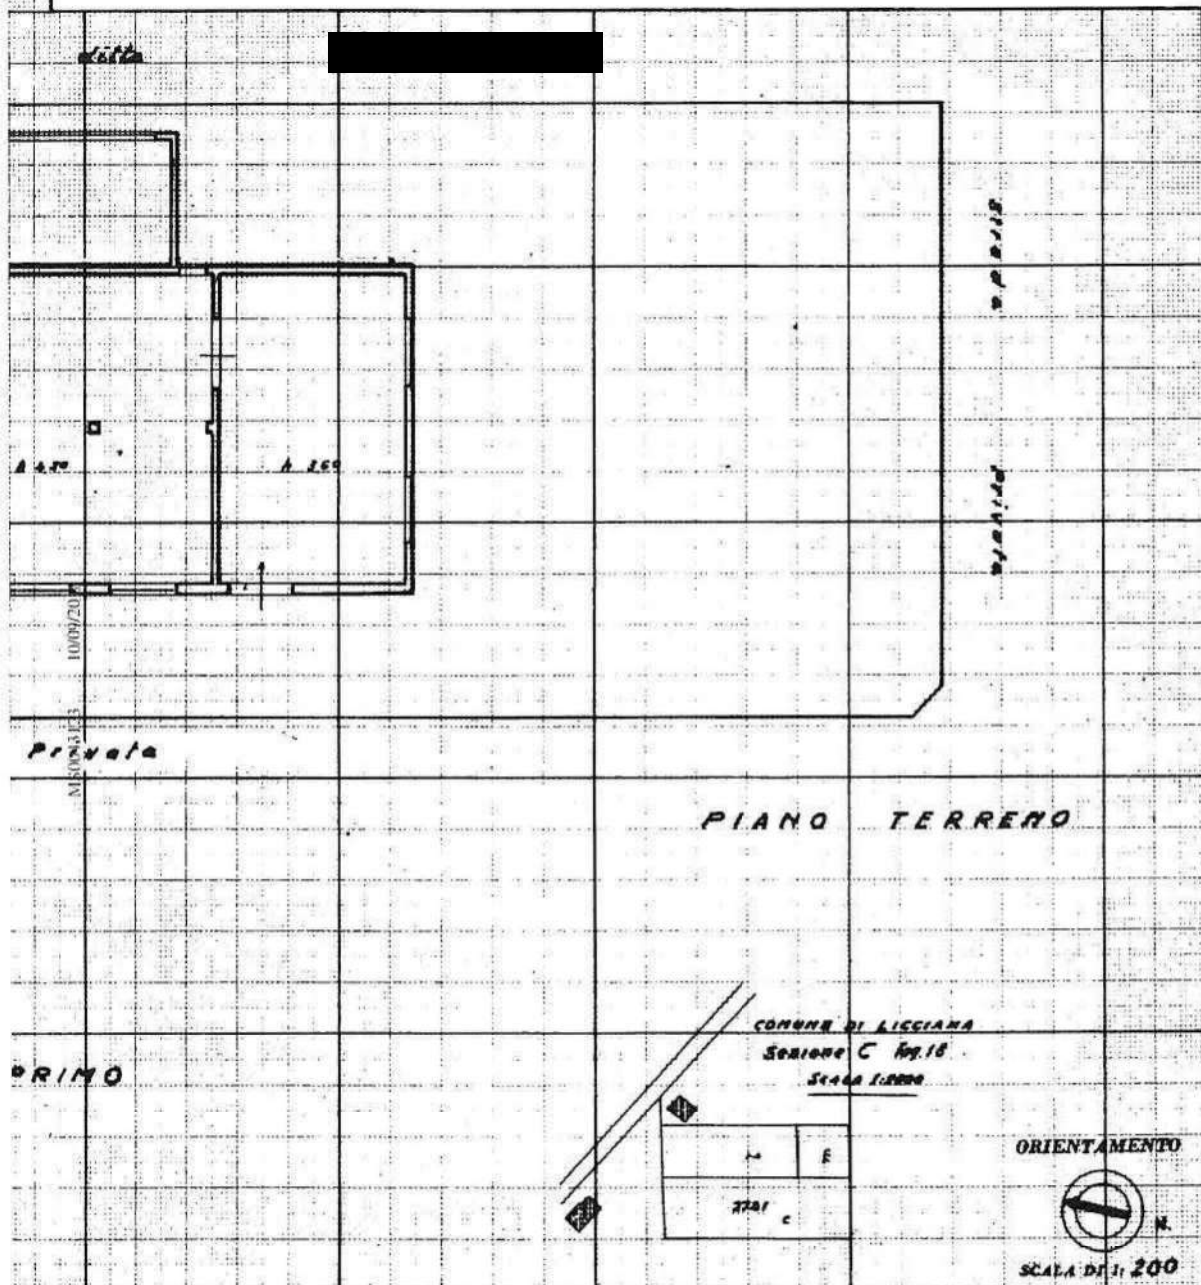Allegata alla dichiarazione presentata all'Ufficio Tecnico Erariale di Massa-Carrara

SPAZIO RISERVATO PER LE ANNOTAZIONI D'UFFICIO

DATA - 4 GEN. 1966
PROT. N° 539Compilata dal Geom. [redacted]


(Titolo, numero e data di compilazione)


Iscritto all'Albo dei Geometri

della Provincia di MASSA-CARRARA

DATA 3- Gennaio 1966

Firma: [redacted]

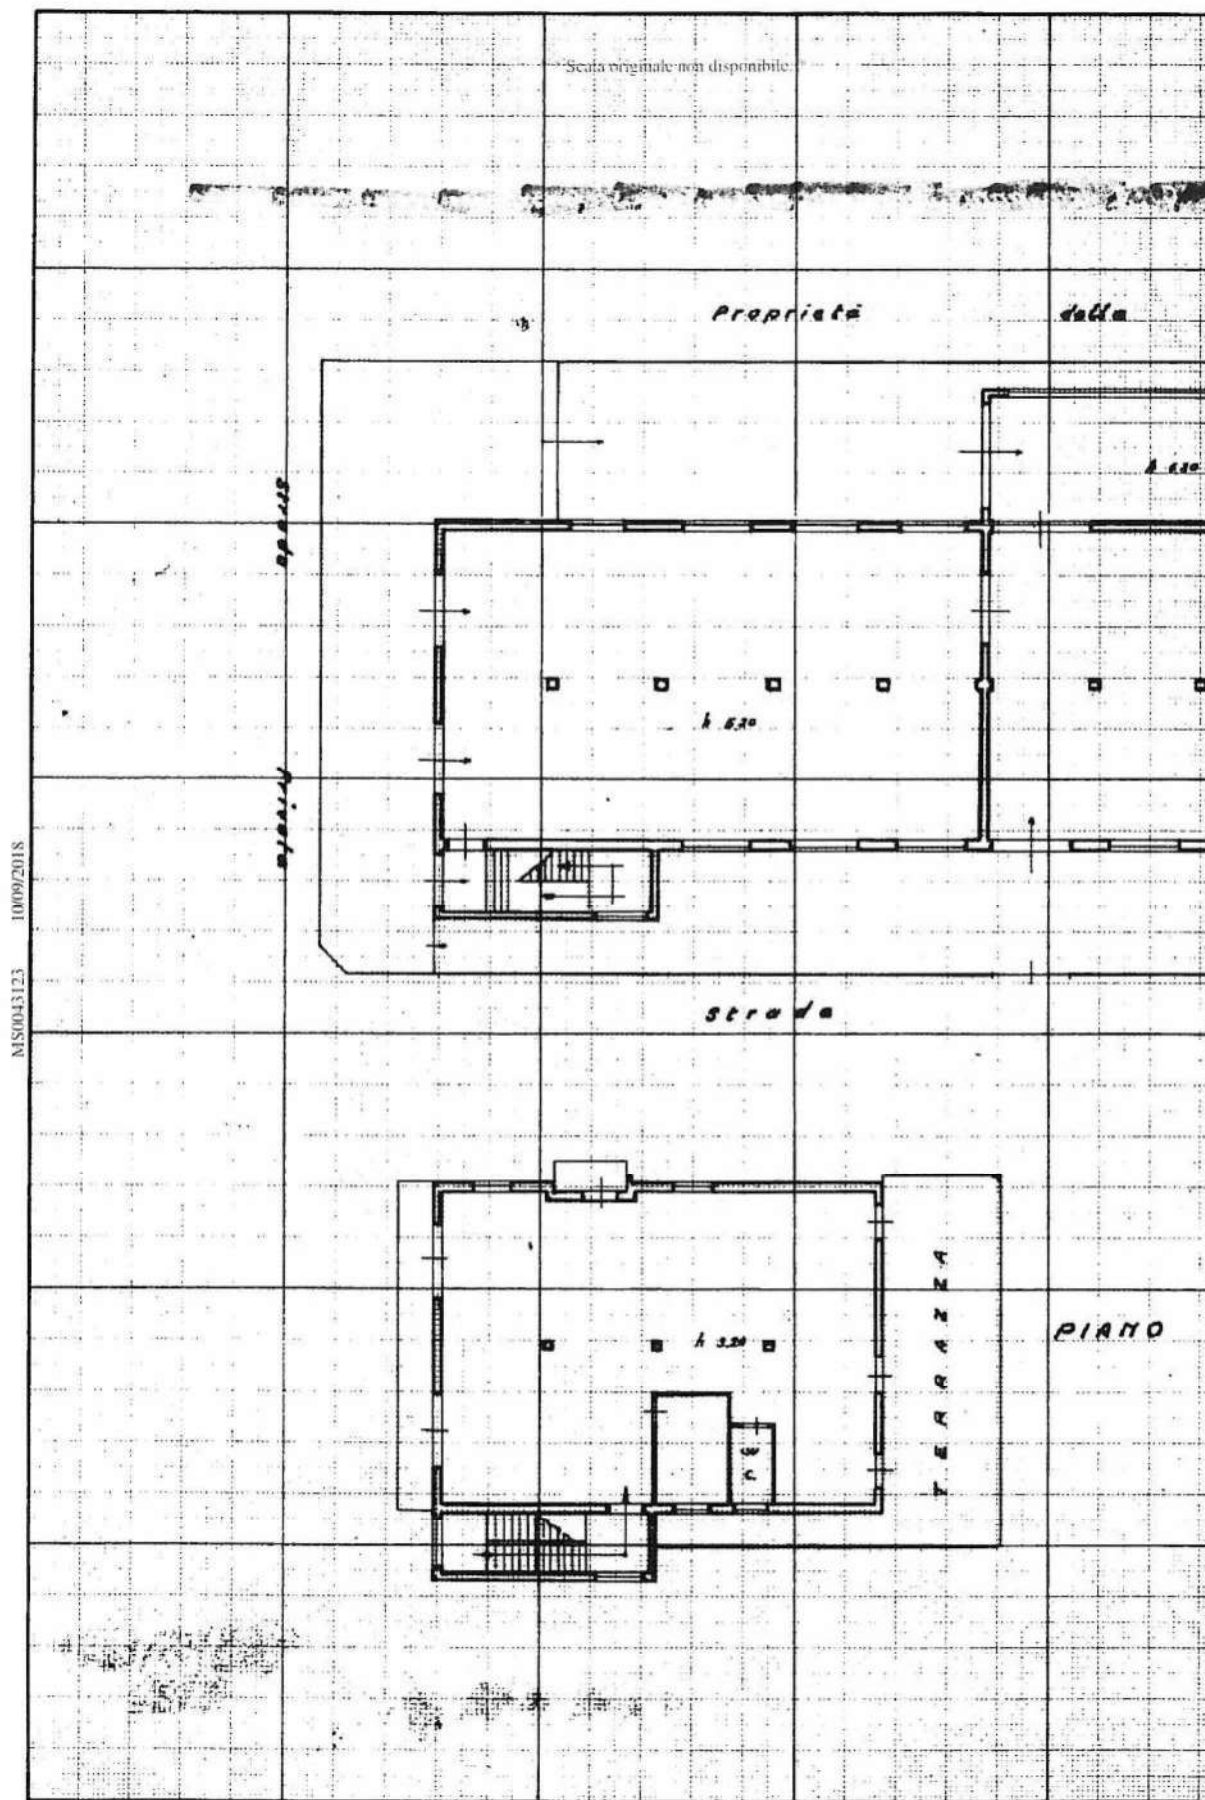

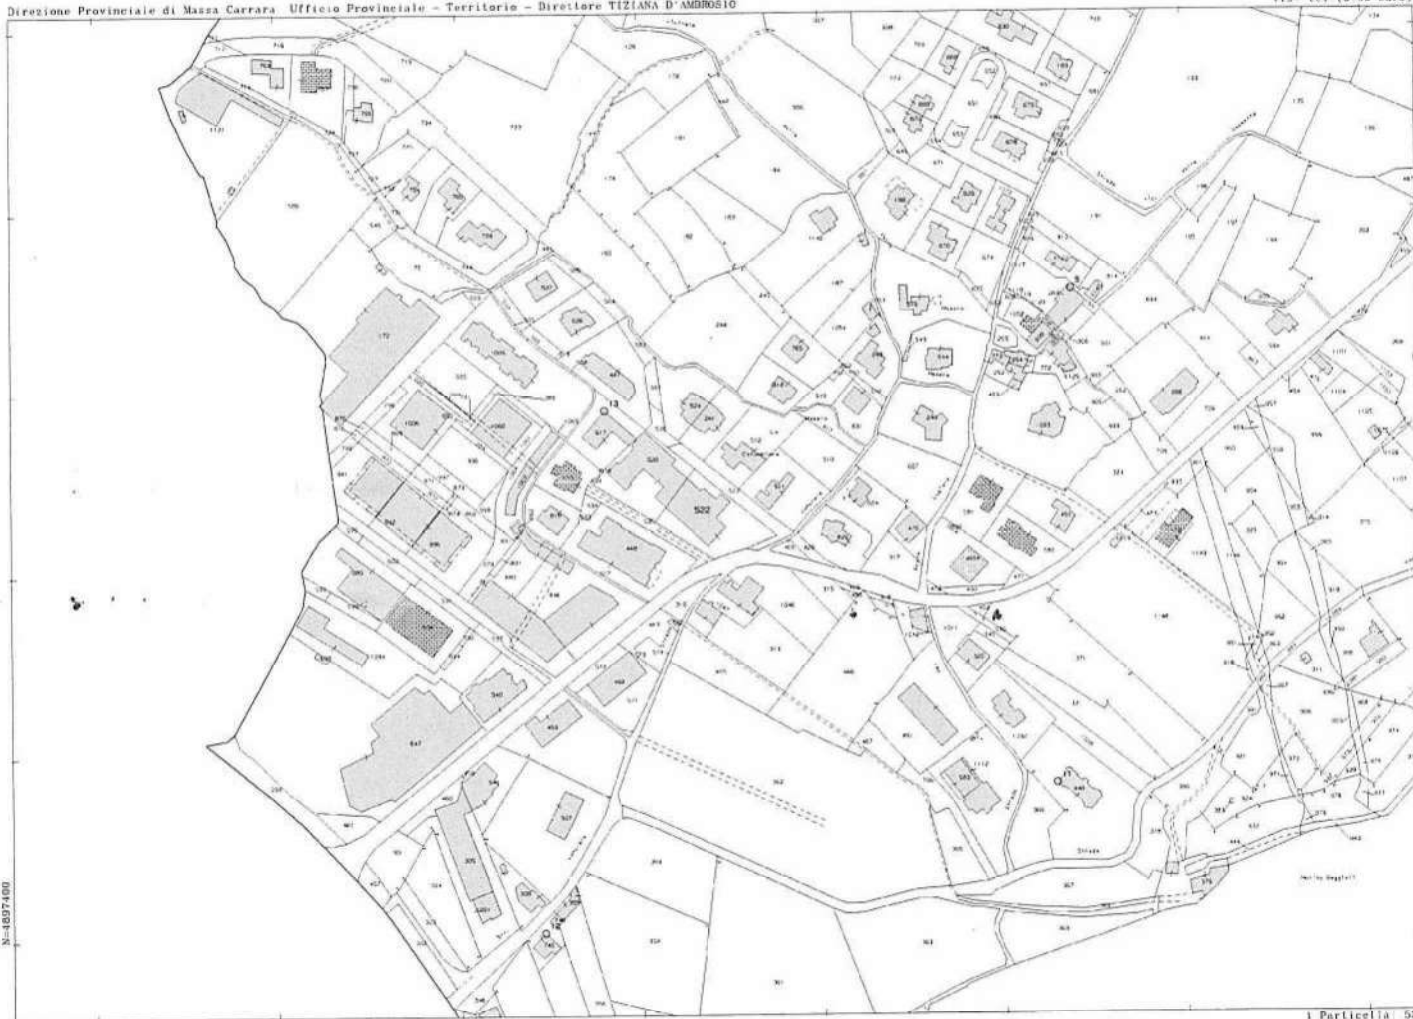

N=4807400

E=1577200

1 Particella: 522

3-Sol-2018/6-53/2

Scala originale: 1:5000
Dimensione cartice: 470.000 x 553.000 metri

Comune: LUCCIANA MARE
Foglio: 54

N=4890000

E=1576300




1 Particella 298

31.05.2018 9.56.10
Prot. n. 133056/2018

Scala originale: 1:2000
Dimensioni cartacee: 776.000 x 552.000 metri

Esame: LUCIANA NABBI
Foglio 30

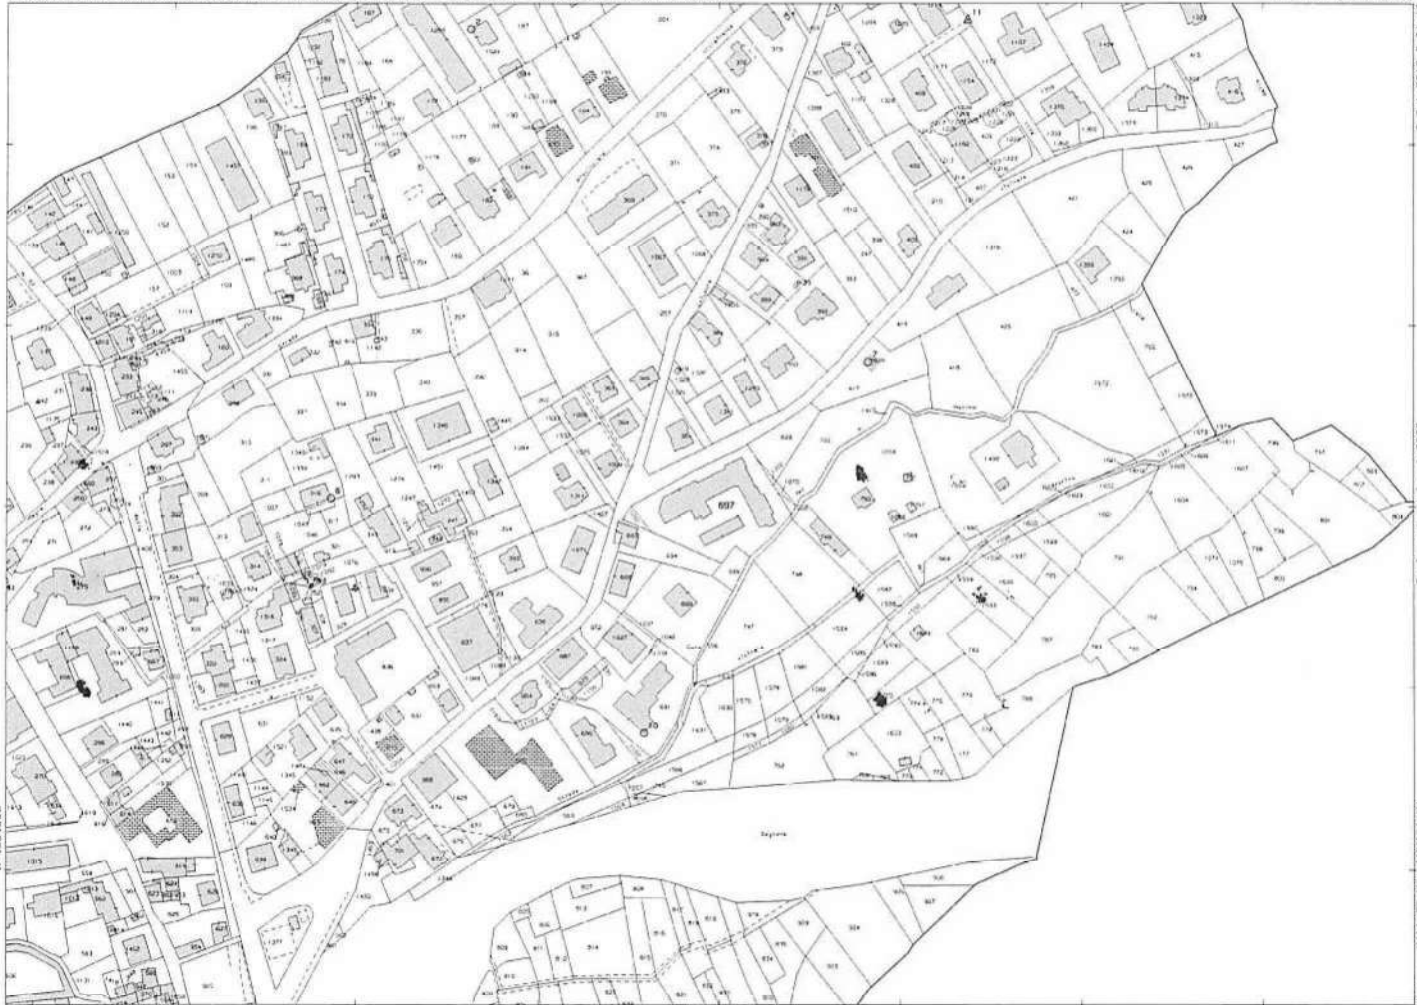

N. 490/1000

2-1675900

1 Particella: 697

2-Sol-2018 9 51 40
Prot. n. 103124/2018

Scala originale: 1:2000
Dimensione cartina: 775.000 x 552.000 metri

Comune: VILLAFRANCA LUNIGIANA
Foglio: 12

Agenzia delle Entrate
CATASTO FABBRICATI
 Ufficio Provinciale di
Massa

Dichiarazione protocollo n. MS0007907 del 16/02/2015

Planimetria di u.i.u. in Comune di Villafranca In Lunigiana

Via Chiusura

civ. SNC

Identificativi Catastali:

Sezione:

Foglio: 12

Particella: 697

Subalterno: 19

Compilata da:

Iscritto all'albo:
Geometri

Prov. Massa


N. 1250

Scheda n. 1

Scala 1:200


PIANTA PIANO SECONDO

H= 2.70m

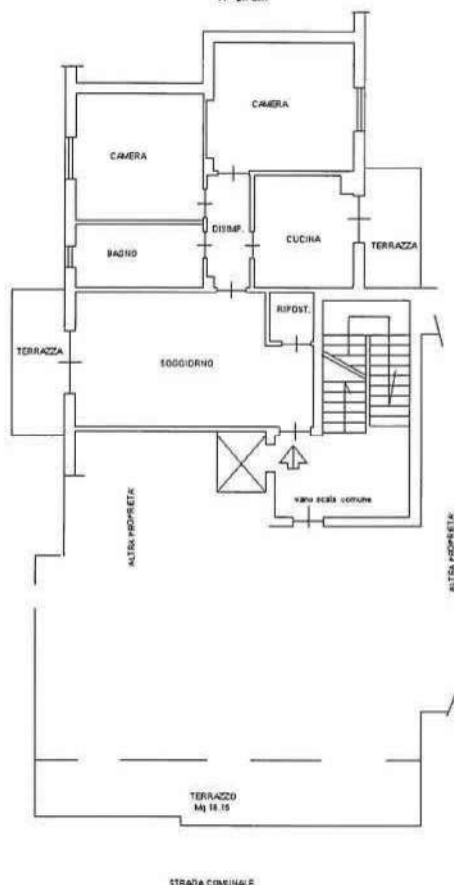

PIANTA PIANO SEMINTERRATO

H= 2.20m

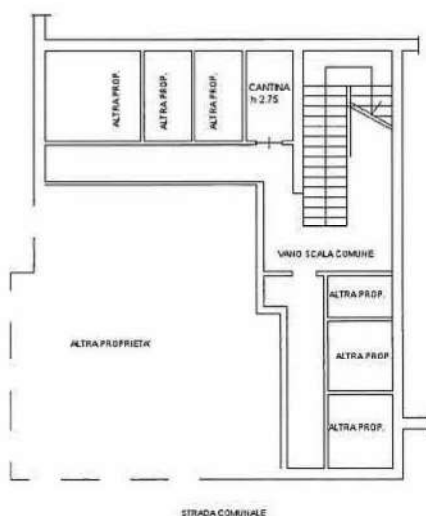

Ultima planimetria in atti

Data: 03/09/2018 - n. T19200 - Richiedente: MSTMRC63L23F023O

Totale schede: 1 - Formato di acquisizione: A4(210x297) - Formato stampa richiesto: A4(210x297)

Catasto dei Fabbricati - Situazione al 03/09/2018 - Comune di VILLAFRANCA LUNIGIANA (L946) - < Foglio: 12 - Particella: 697 - Subalterno: 19 >
 VIA CHIUSURA SNC piano: 2-S1;



NUOVO CATASTO EDILIZIO URBANO


(R. DECRETO-LEGGE 13 APRILE 1939, N. 659)

Planimetria dell'immobile situato nel Comune di VILLAFRANCA LUNIGIANA Via CRAVARINO


Ditta [REDACTED]

Allegata alla dichiarazione presentata all'Ufficio Tecnico Erariale di MASSA CARRARA

PIANO SOTTERRANEO

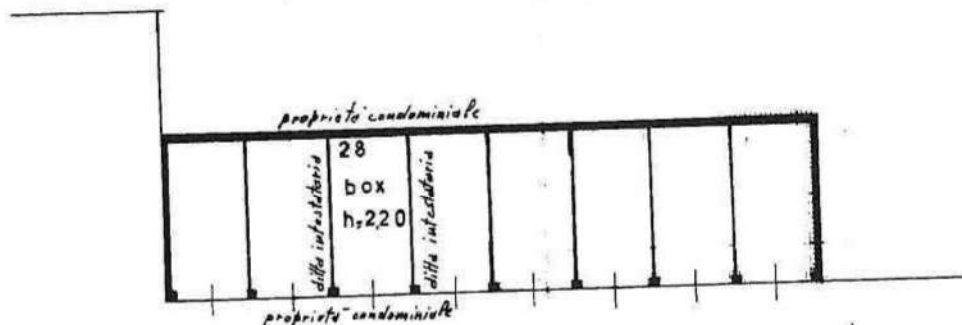

PLANIMETRIA GENERALE
R.G. N. 12 SCALA 1:2000

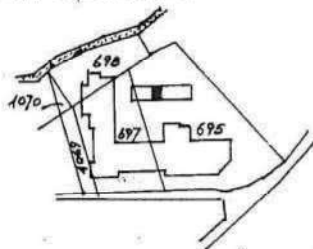

ORIENTAMENTO



SCALA DI 1:200

SPAZIO RISERVATO PER LE ANNOTAZIONI D'UFFICIO

DATA

PROT. N°

27 LUG. 1983

SUB 61



LIBRERIA DEGLI UFFICI
20121 MILANO
Via S. Tarcisio 26 - Telefono 02/2311

Compilata dal

l. a. g.

(Titolo, nome e cognome del servizio)

Iscritto all'Albo degli ingegneri

della Provincia di MILANO A.P.N.° 89281

DATA

15-6-1983

Firma:

[REDACTED]