


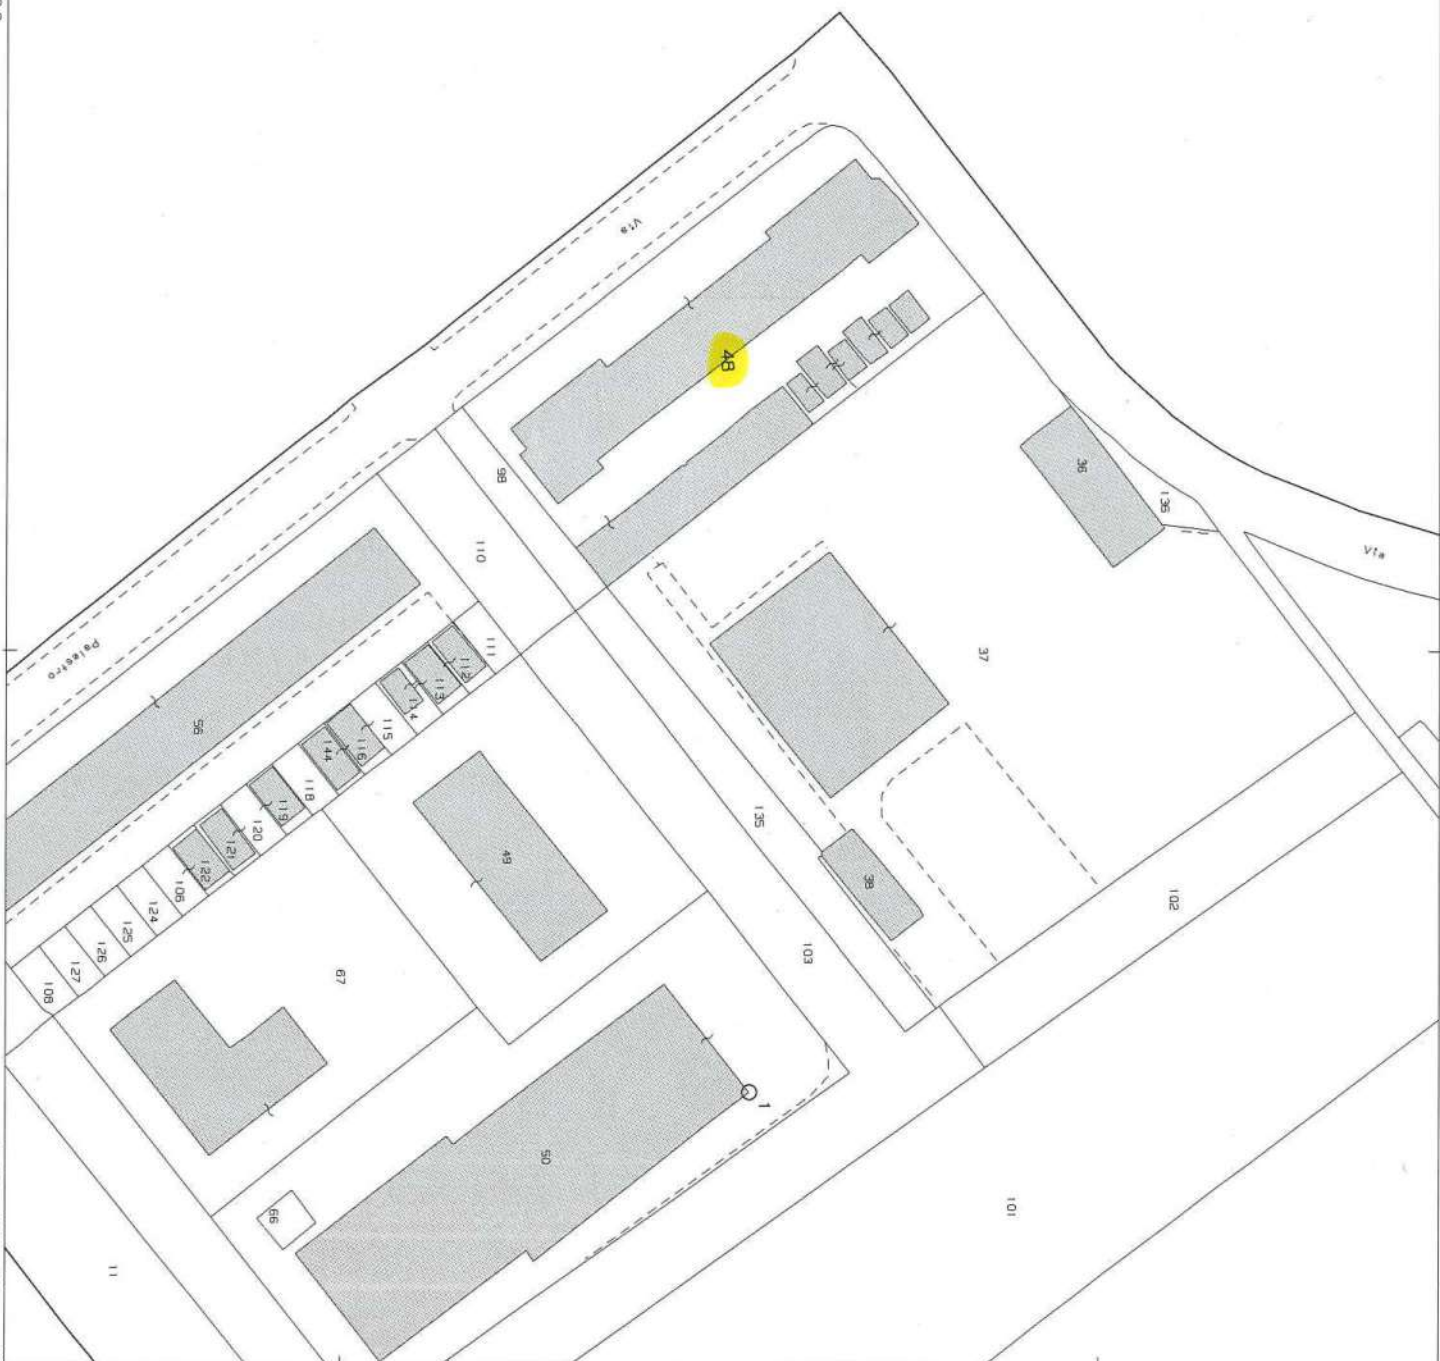

E=1591500

1 Particella: 48



MODULARIO
F. rig. rend. 487




MINISTERO DELLE FINANZE
DIREZIONE GENERALE DEL CATASTO E DEI SS.TT.EE.
CATASTO EDILIZIO URBANO (RDL 13-4-1939, n. 652)

MOD. 8N (CEI)


LIRE
500

Planimetria di u.i.u. in Comune di MASSA via PALESTRO civ.

B3

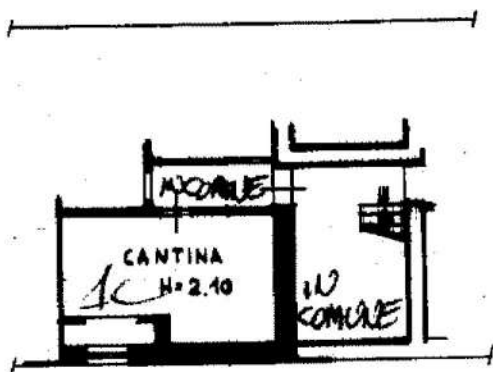

PIANTA PIANO
SEMINTERRATO

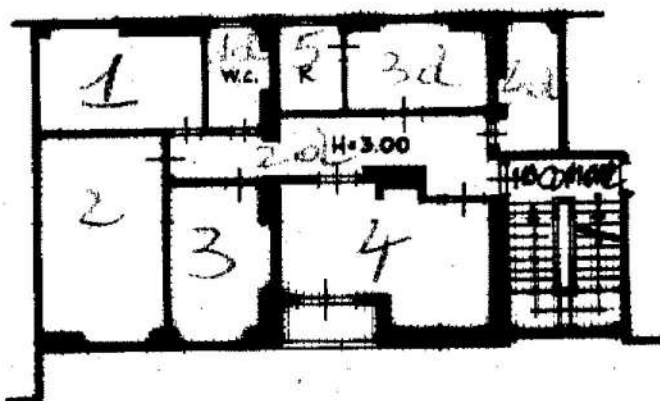

PIANTA PIANO
PRIMO

ORIENTAMENTO



SCALA DI 1:200

Rome - Istituto Poligrafico e Zecca dello Stato - P.V.

Catasto dei Fabbricati - Situazione al 18/06/2019 - Comune di MASSA (F023) - < Foglio: 67 Particella: 48 - Subalterno 9 >

Dichiarazione di N.C.
Denuncia di variazione

Compilata dal GERM.
(Titolo, cognome e nome)

RISERVATO ALL'UFFICIO

10 MAR 1998

Data presentazione: 19/03/1996 - Data: 18/06/2019 - n. MS0023059 - Richiedente PUCCI ARCH GIOVANNA CTU RG 24/2019 - Ultima Planimetria in
Tot. schede: 67 - Formato di acq.: A4(210x297) - n. 48 sub. 9

Inscritto all'albo dei GEOMETRI
a MASSA CARRA
data 14/3/196 Firma

RG 24/2019 - Ultima Planimetria in

209

ELABORATO PLANIMETRICO

Compilato da:

Iscritto all'albo:
Geometri

Prov. Massa

N. 1219

**Agenzia delle Entrate
CATASTO FABBRICATI
Ufficio Provinciale di
Massa**



Comune di Massa

Protocollo n. MS0057350 del 29/11/2016

Sezione: Foglio: 67


Particella: 48


Tipo Mappale n.

del


Dimostrazione grafica dei subalterni

Scala 1 : 500

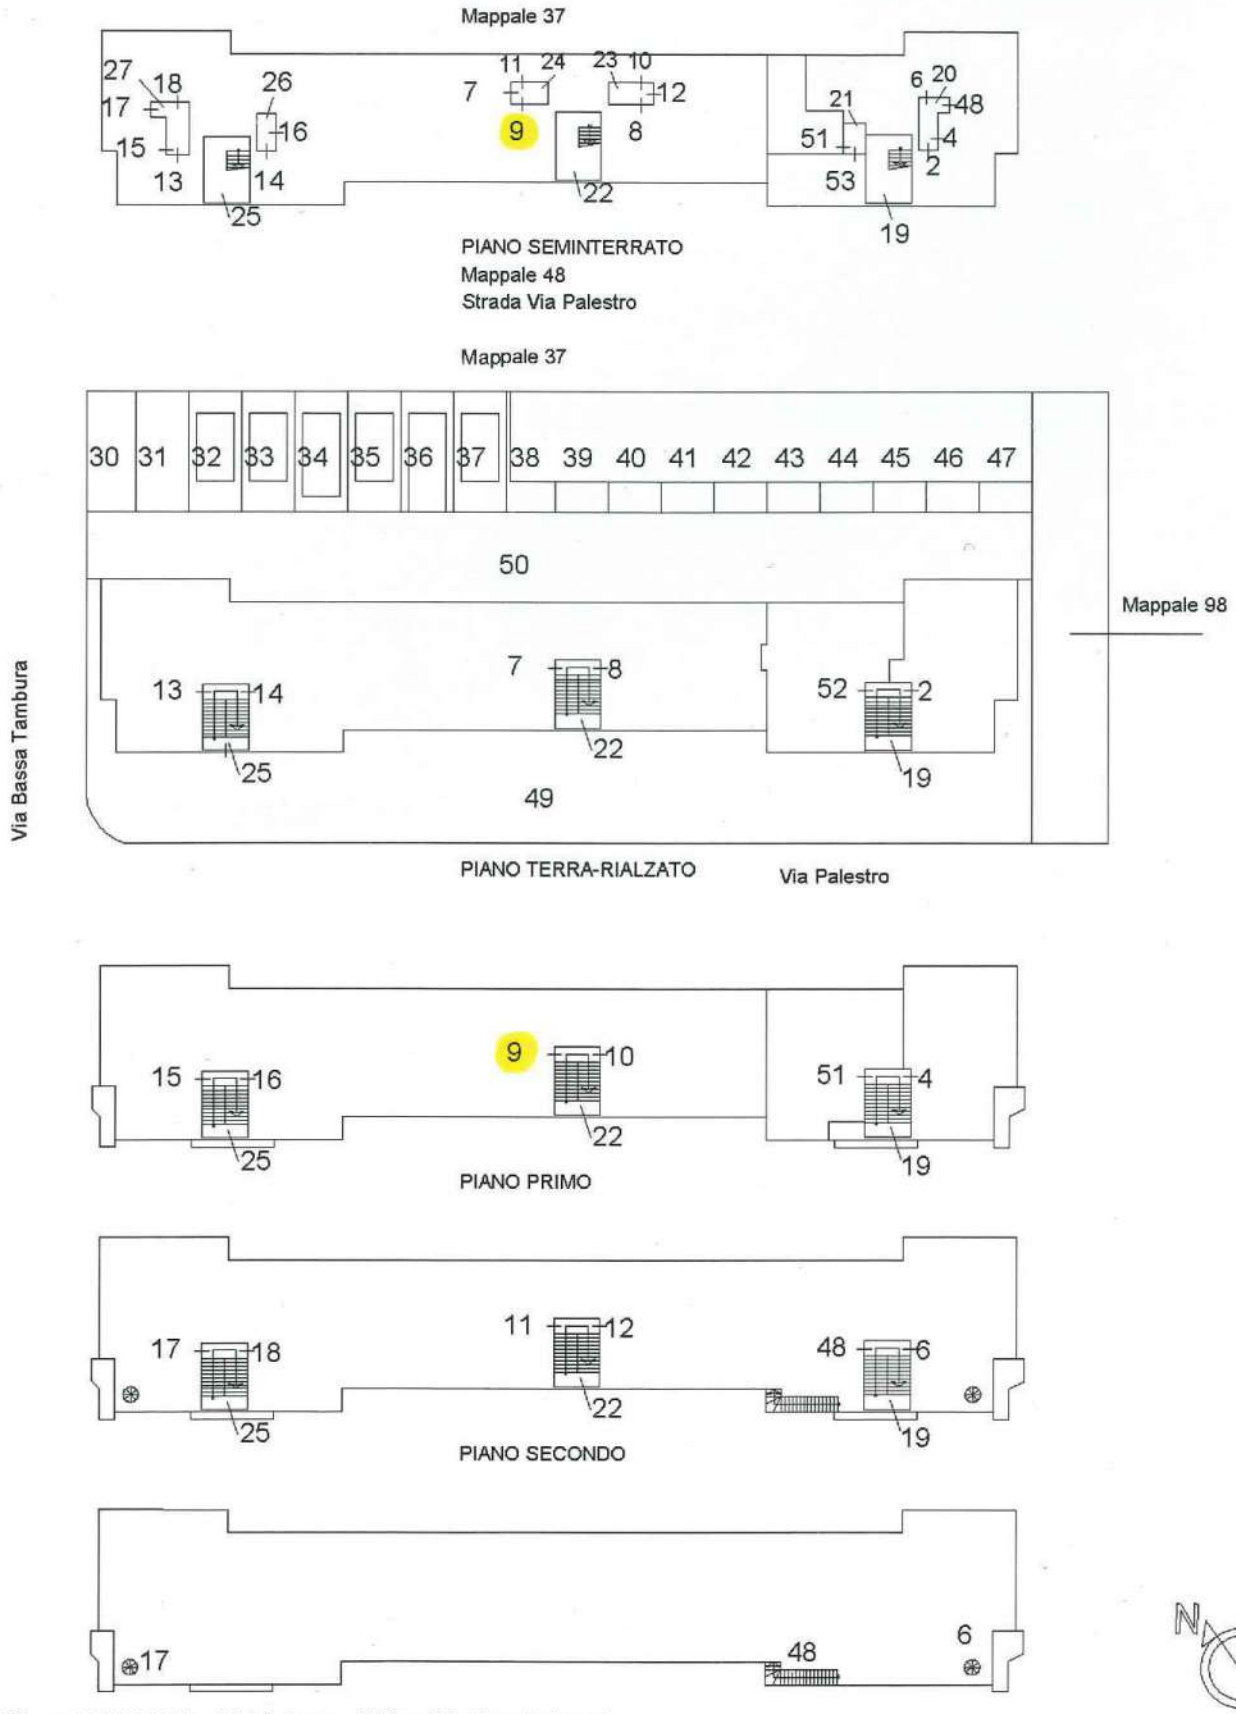

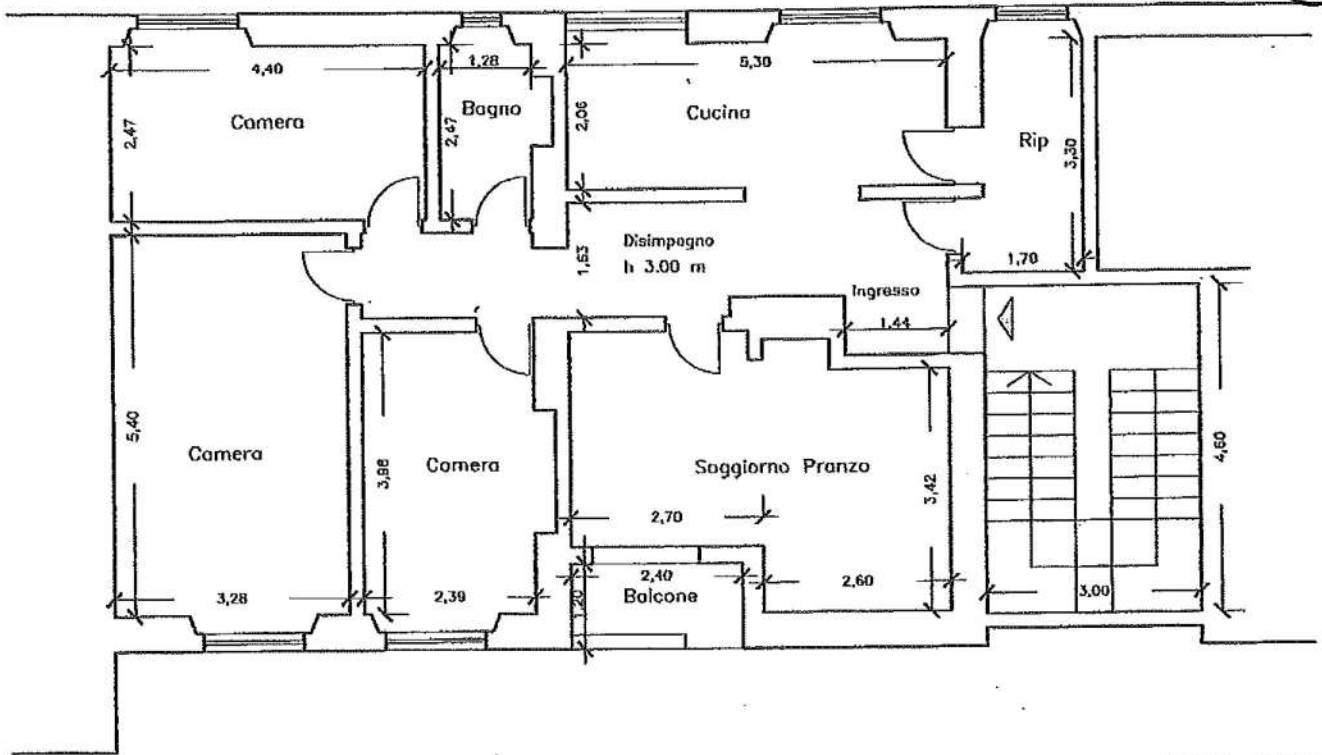

PIANO PRIMO

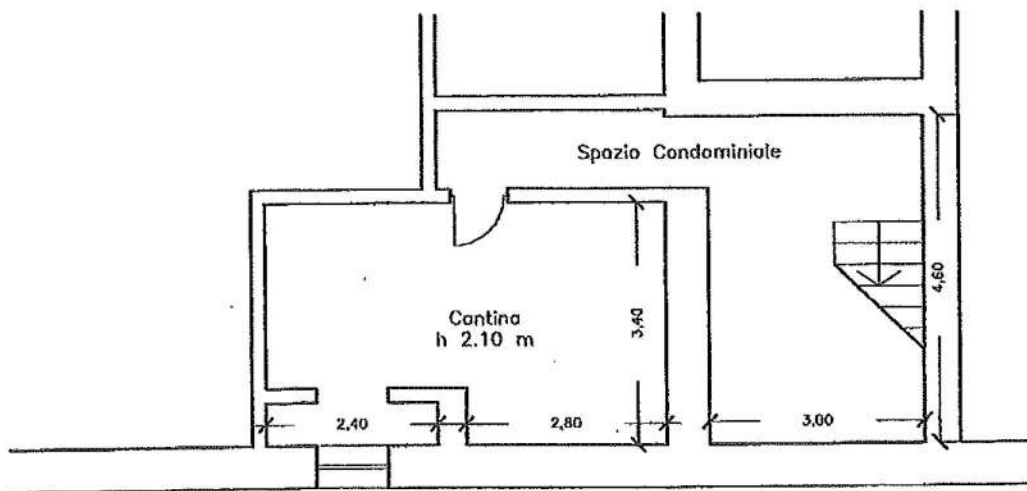

PIANO SEMINTERRATO