


4188

ELABORATO PLANIMETRICO


RIE TIPO MAPPALE N° 1986 DEL 6.3.1995

COMUNE DI FIVIZZANO SCALA 1:500



F.151 MAPP.399

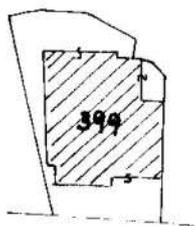


ESTRATTO DI MAPPA SCALA 1:4000

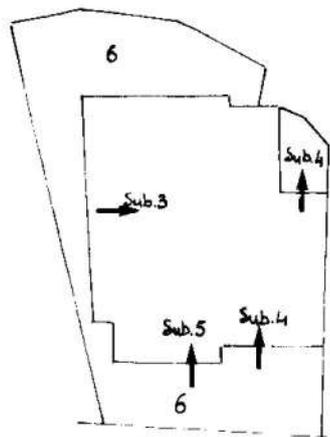

PIANOTERRA

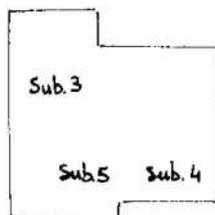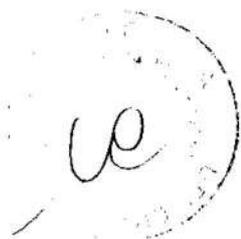

PIANO PRIMO

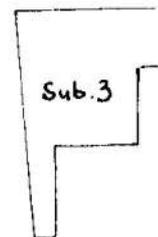

PIANO 1° SOTTOSTRADA

ATTRIBUZIONE SUBALTERNI

SUB.1 PORZ. RURALE

SUB.2 APP.TO AL P.T.-1

SUB.3 APP.TO AL P.15'-T.-1'

SUB.4 APP.TO AL P.T.-1 con corte esclusiva

SUB.5 APP.TO AL P.T.-1

SUB.6 B.C.U.C. corte comune di sub. 3-4-5

FRZ. DELIMITAZIONE

IL TECNICO



Ultima planimetria in atti

MODULARIO
Fog. 497




MINISTERO DELLE FINANZE
DIREZIONE GENERALE DEL CATASTO E DEI SS.TT.EE.
CATASTO EDILIZIO URBANO (RDL 13 4 1939, n. 652)


MOD. BN (CEU)

LIBR
500


Planimetria di u.i.u. in Comune di FIVIZZANO via FRAZ. EQUI TERME civ. //

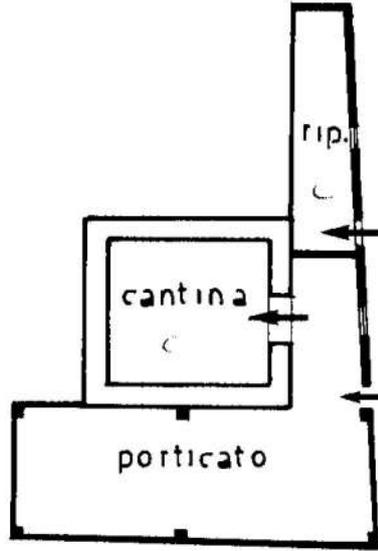

PIANO I' SOTTOSTRADA H. 250

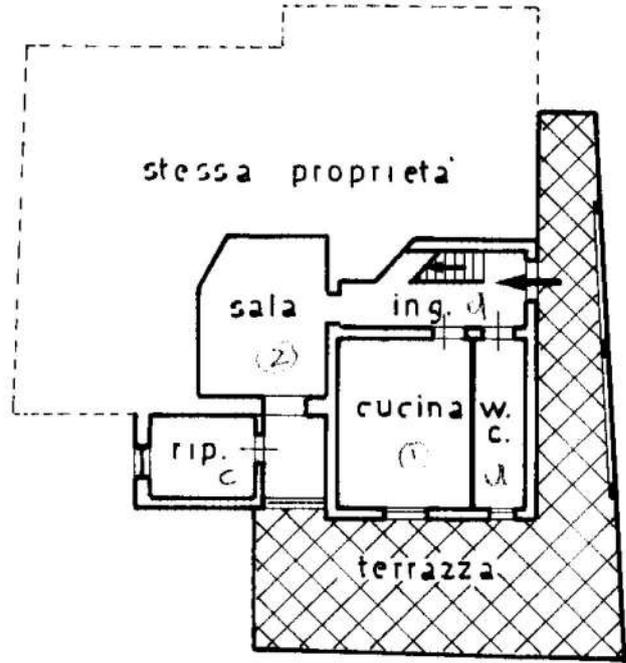


PIANTA PIANO TERRA H. 250

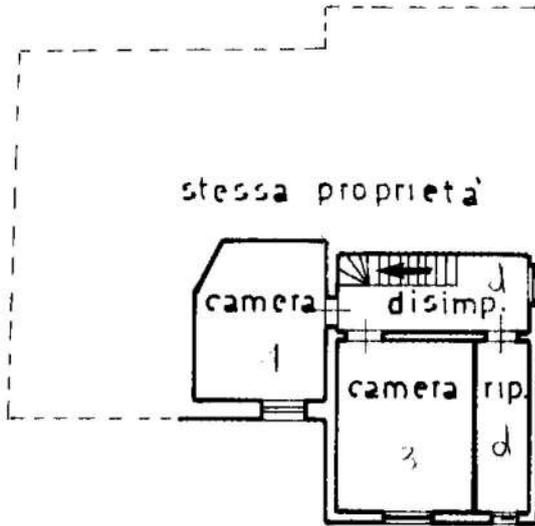

PIANTA PRIMO PIANO H. 250 ml.

ORIENTAMENTO

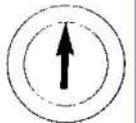

SCALA DI 1: 20

Dichiarazione di N.C.
Denuncia di variazione

Compilata dal **GEOM. [redacted]**

RISERVATO ALL'UFFICIO

12 APR 1995

Ultima planimetria in atti

Iscritto all'albo dei **GEOMETRI**

Data presentazione: 12/04/1995 - Data: 12/03/2019 - n. T14593 - Richiedente: RDCMSM71S10F023V

Totale fogli: 1 - Formato di acquisizione: A4(210x297) - Formato stampa richiesto: A4(210x297)

data: 7. 3. 95 Firma [redacted]

4580

Catasto Fabbricati - Situazione al 12/03/2019 - Comune di FIVIZZANO/Q (D629) - < Foglio: 151 - Particella: 399 - Subalterno: 3 >
VIA DELLE TERME piano: S1-T1

MODULARIO
F. riq. tend. 497




MINISTERO DELLE FINANZE
DIREZIONE GENERALE DEL CATASTO E DEI SS.TT.EE.
CATASTO EDILIZIO URBANO (RDL 13-4-1939, n. 652)


MOD. BN (CFU)

L. 1111
500

Planimetria di u.i.u. in Comune di **FIVIZZANO** via **FRAZ. EQUI TERME** civ. //

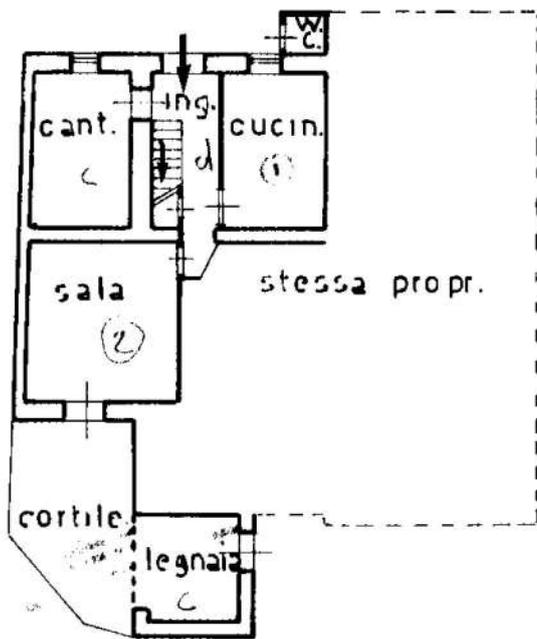


PIANTA PIANO TERRA H. 250 ml.

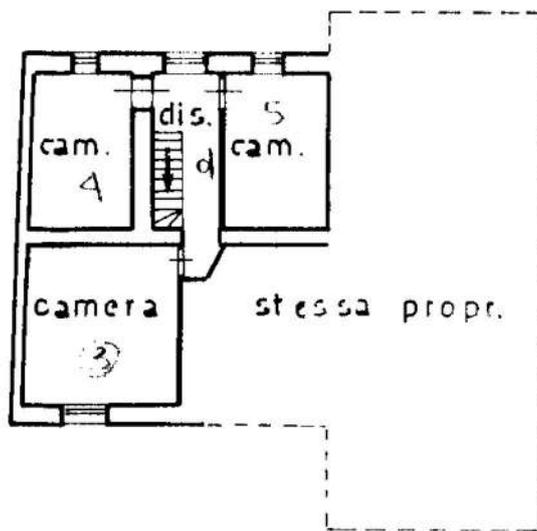

PIANTA PRIMO PIANO H. 250

ORIENTAMENTO

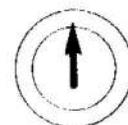

SCALA DI 1:20

Dichiarazione di N.C.

Denuncia di variazione

Ultima planimetria in atti

Compilata dal **GEOM. [redacted]**

[redacted]

GEOMETRI

Isritto all'albo de **MS 602**

Data presentazione: 12/04/1995 - Data: 12/03/2019 - n. T14594 - Richiedente: RDCMSM71S10F023V

Totale scheda 1 - Formato di acquisizione: A4(210x297) - Formato stampa richiesto: A4(210x297)

data **7.3.95**

Firma **[redacted]**

RESERVATO ALL'UFFICIO

4588

Catasto di Fabbricati - Situazione al 12/03/2019 - Comune di FIVIZZANO/Q (D629) - < Foglio: 151 - Particella: 399 - Subalterno: 4 >
VIA DELLE TERME piano: T.1.

MODULI ABIG
F. 119 - rend. 497




MINISTERO DELLE FINANZE
DIREZIONE GENERALE DEL CATASTO E DEI SS.TT.EE.

MOD. BN (CEU)

CATASTO EDILIZIO URBANO (RDL 13-4-1939, n. 652)

LIBRI
500


Planimetria di u.i.u. in Comune di **FIVIZZANO** via **FRAZ. EQUI TERME** civ. //

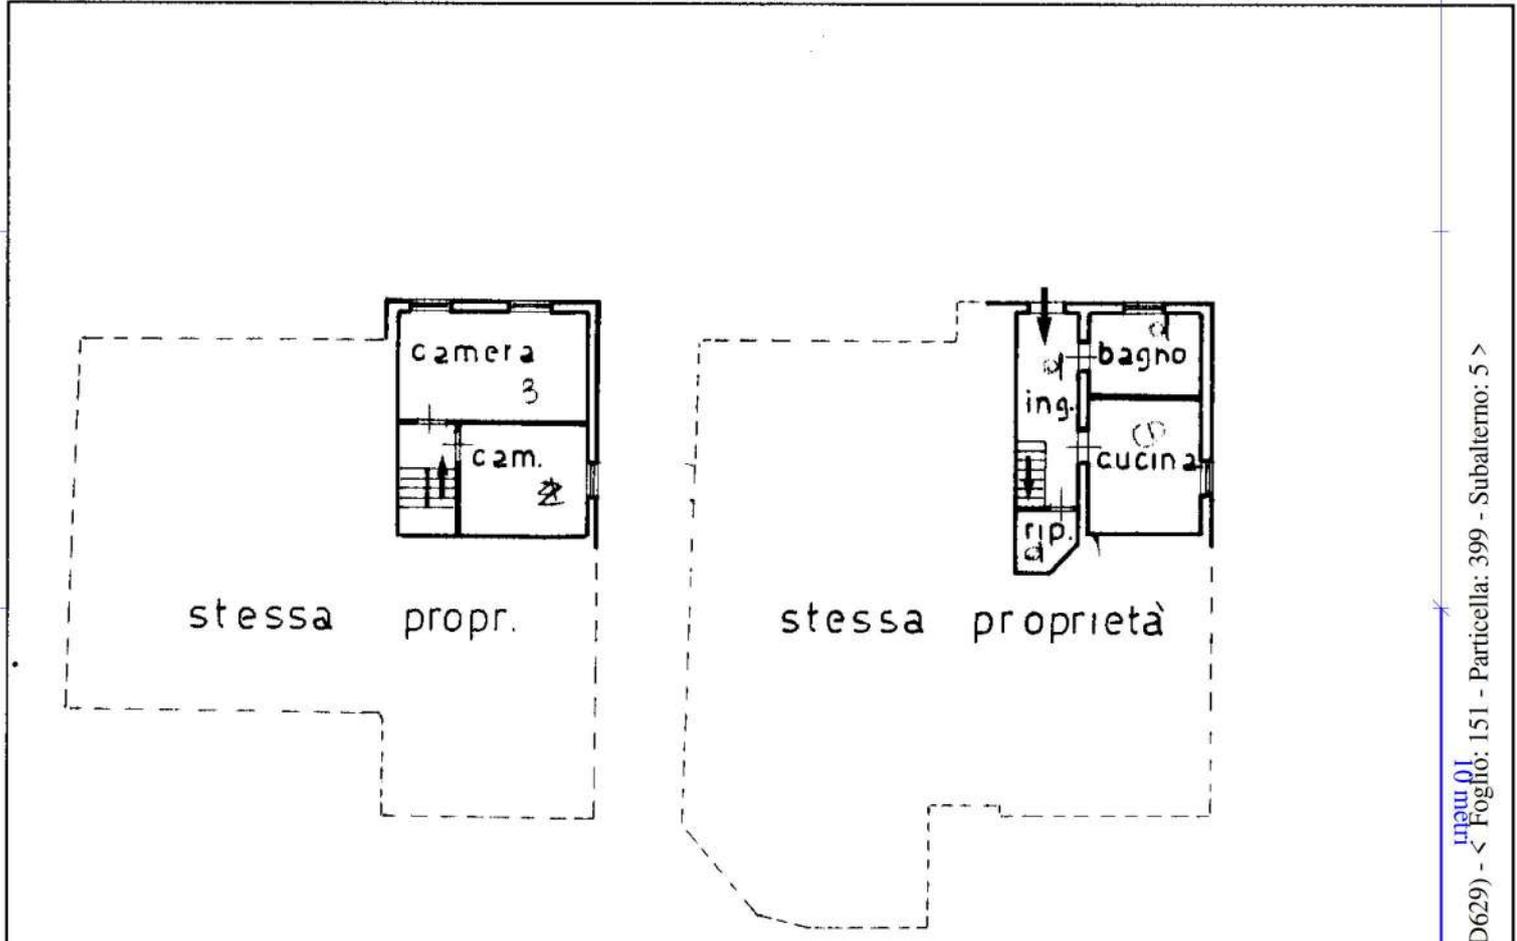

PIANTA PRIMO PIANO H.250

PIANTA PIANO TERRA H.250

ORIENTAMENTO

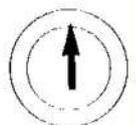

SCALA DI 1: 2000

Dichiarazione di N.C.
Denuncia di variazione

Compilata dal **GEOM. [redacted]**
(titolo, cognome e nome)

RESERVATO ALL'UFFICIO

Ultima planimetria in atti

Iscritto all'albo de **GEOMETRI**

Data presentazione: 12/04/1995 - Data: 12/03/2019 - n. T14595 - Richiedente: RDCMSM71S10F023V
Totale schede 1 - Formato di acquisizione: A4(210x297) - Formato stampa richiesto: A4(210x297)

data **7.3.95** Firma **[redacted]**

4588

Catasto dei Fabbricati - Situazione al 12/03/2019 - Comune di FIVIZZANO/Q (D629) - < Foglio: 151 - Particella: 399 - Subalterno: 5 >
VIA DELLE TERME piano: T.1.


RILIEVO DEL'IMMOBILE IN CORSO DI COSTRUZIONE
DA DESTINARSI AD ATTREZZATURE DI INTERESSE
COMUNE -

Destinazione titoli edilizi: piscina coperta
e fangoterapia



PIANO TERRA
Scala 1/100


**RILIEVO DEL'IMMOBILE IN CORSO DI COSTRUZIONE
DA DESTINARSI AD ATTREZZATURE DI INTERESSE
COMUNE -
Destinazione titoli edilizi: fangoterapia**

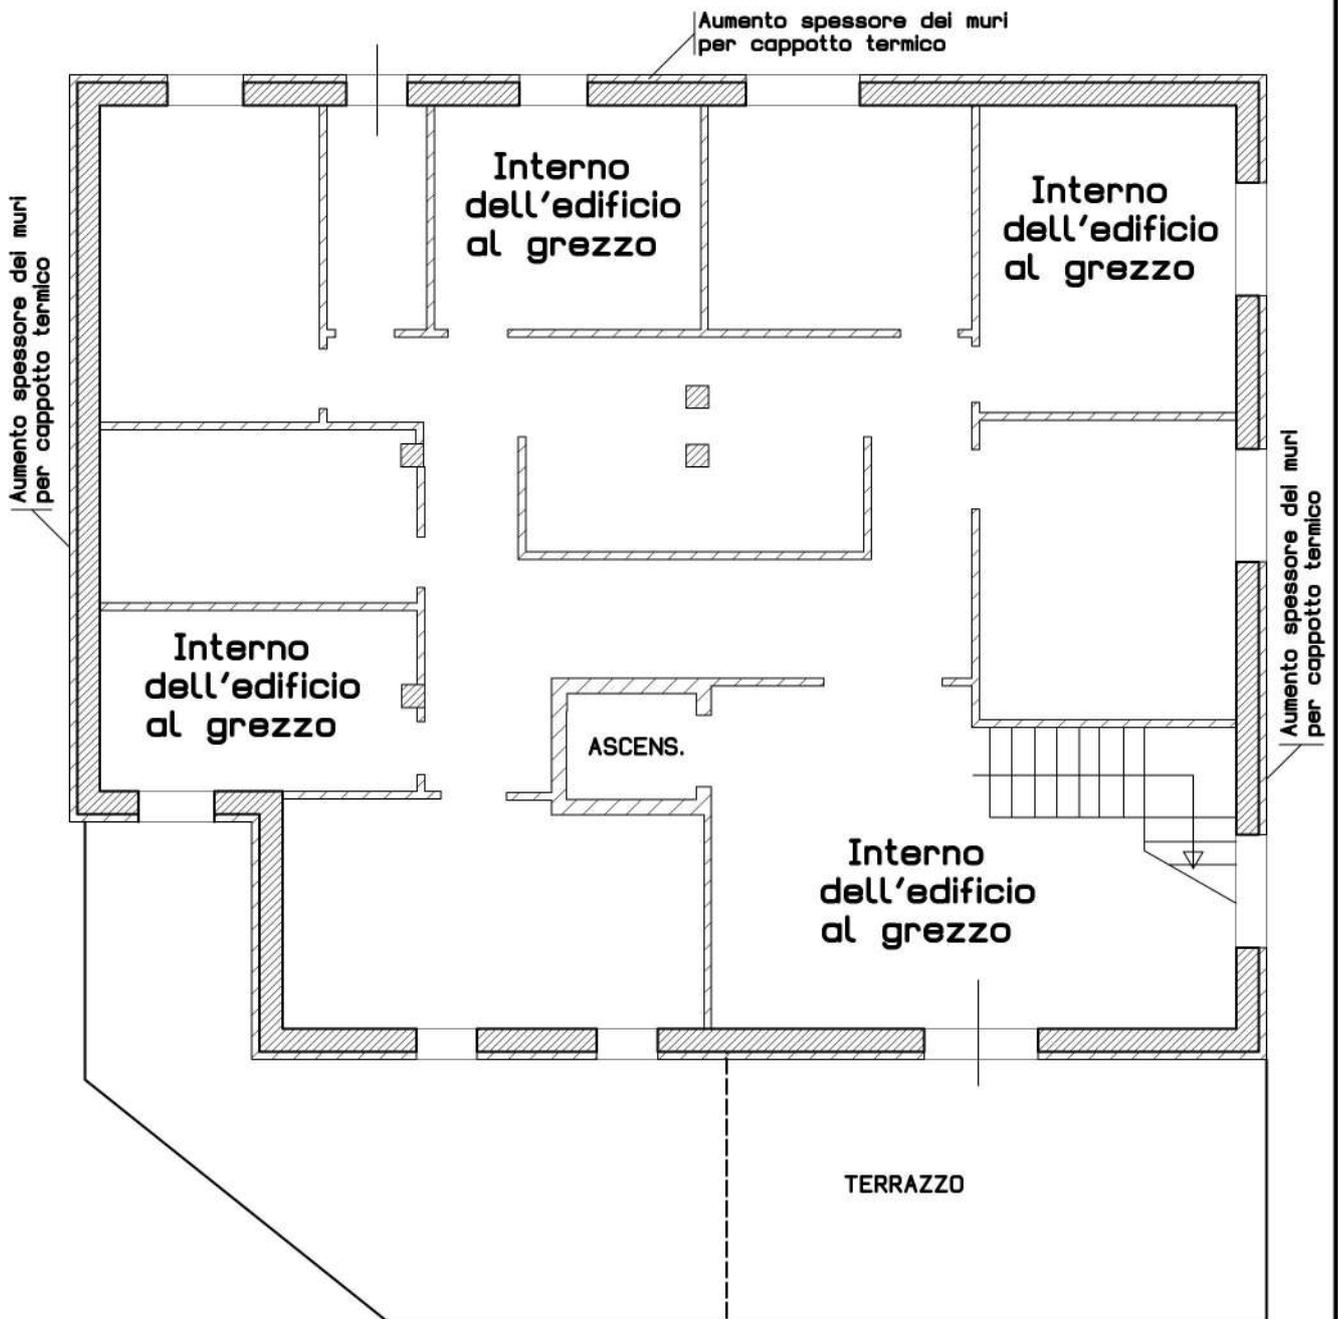

PIANO PRIMO
Scala 1/100

**RILIEVO DEL'IMMOBILE IN CORSO DI COSTRUZIONE
DA DESTINARSI AD ATTREZZATURE DI INTERESSE
COMUNE -
Destinazione titoli edilizi: fangoterapia**

Finestre non presenti sull'ultimo
titolo edilizio - Difformità edilizia

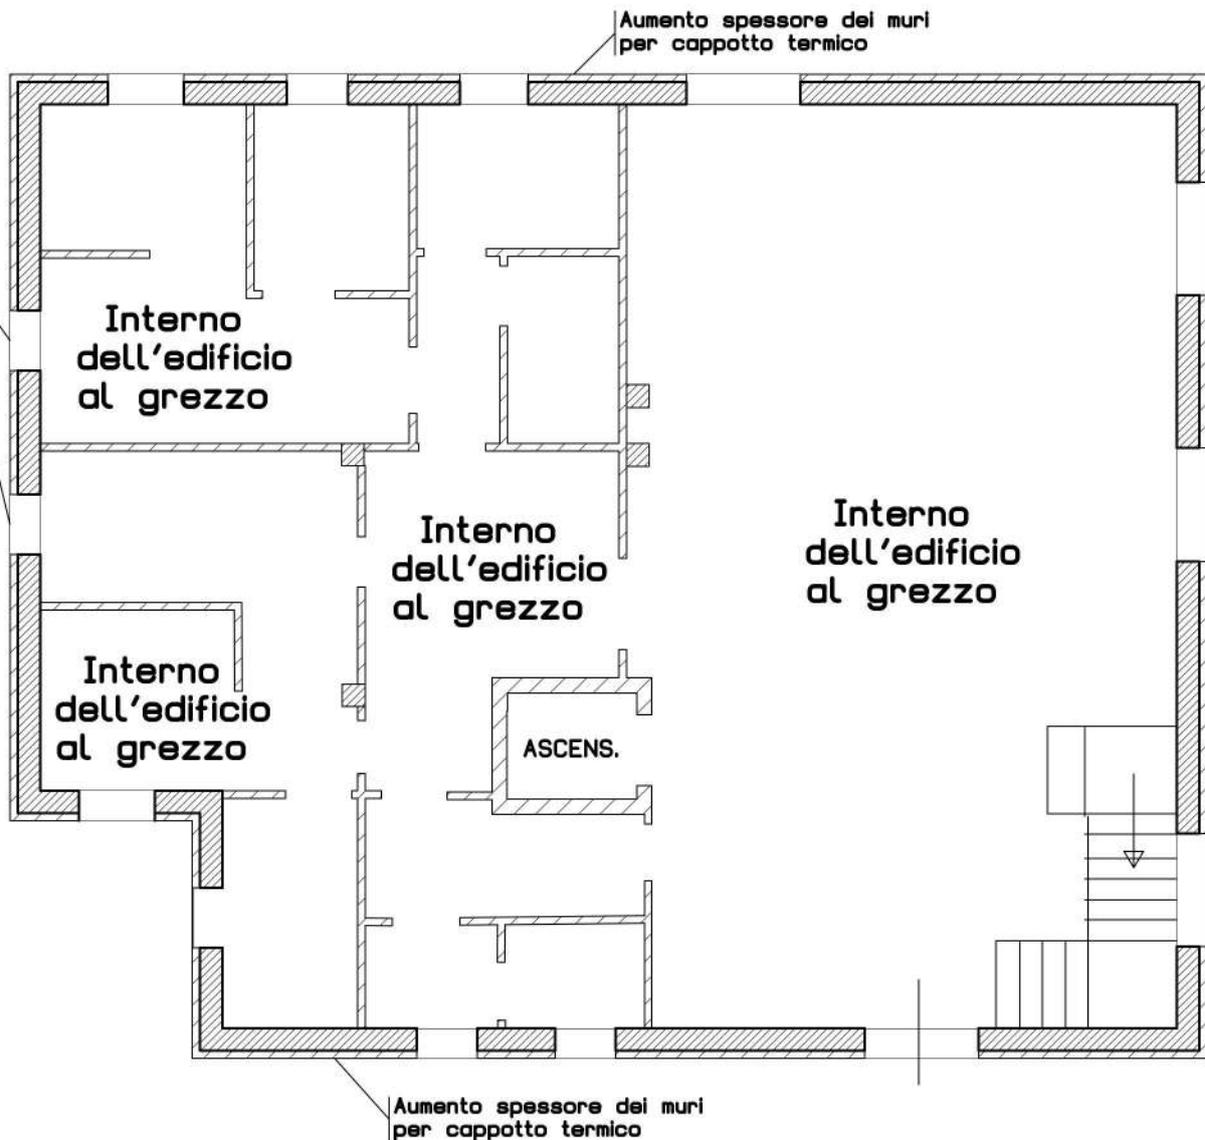

PIANO SECONDO
Scala 1/100

MODULARIO
P. - Car. S. T. - 913



MINISTERO DELLE FINANZE

Mod. N (Nuovo Catasto Edilizio Urbano)

DIREZIONE GENERALE DEL CATASTO E DEI SERVIZI TECNICI ERARIALI

Lire
15


NUOVO CATASTO EDILIZIO URBANO

(R. DECRETO LEGGE 15 APRILE 1939, N. 635)

Planimetria dell'immobile situato nel Comune di FIVIZZANO Via EQUI T.

Ditta [REDACTED]

Allegata alla dichiarazione presentata all'Ufficio Tecnico Erariale di MASSA

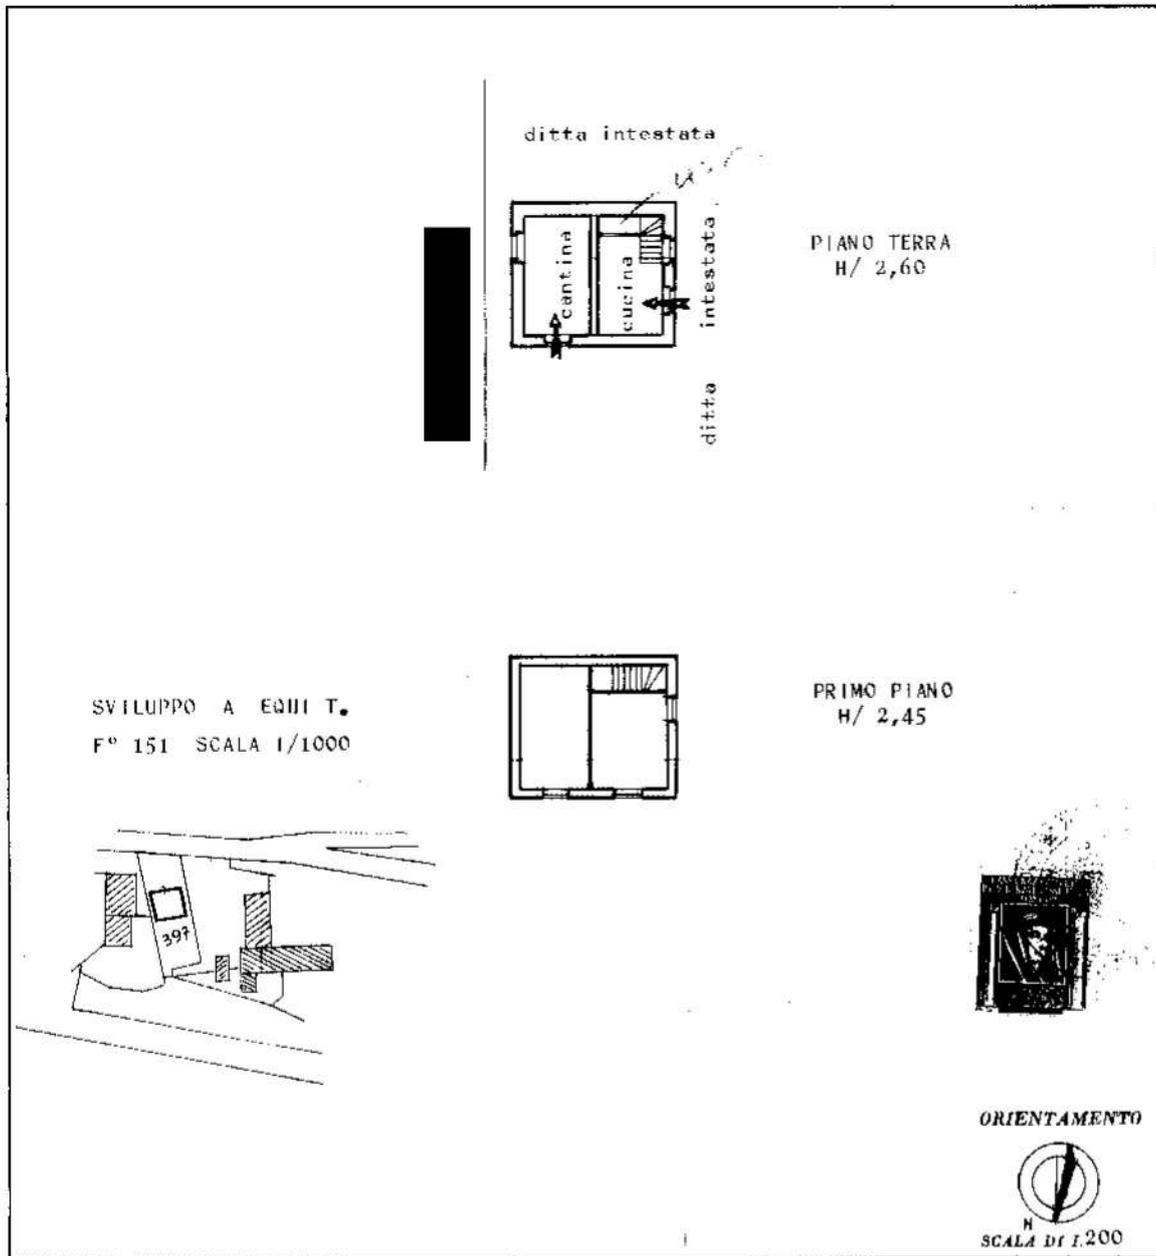

SPAZIO RISERVATO PER LE ANNOTAZIONI D'UFFICIO

DATA 8 GIU. 1979

PROT. N° 164

[Handwritten signature]

Completata dal GEOM. [REDACTED]
(Titolo, nome e ragione del professionista)

Iscritto all'Albo dei GEOMETRI
della Provincia di MASSA CARRARA

DATA 5 giugno 1979

Firma: [REDACTED]

Catasto dei Fabbricati - Situazione al 12/03/2019 - Comune di FIVIZZANO/Q (D629) - < Foglio: 151 - Particella: 397 - Subalterno: 0 >
VIA NOCE VERDE n. 12 piano: T-1;

Ultima planimetria in atti