

Dichiarazione protocollo n. MS0071371 del 13/07/2010

Planimetria di u.i.u. in Comune di Aulla

Via Della Brunella

civ. SNC

Agenzia del Territorio
CATASTO FABBRICATI
Ufficio Provinciale di
Massa

Identificativi Catastali:

Sezione:

Foglio: 22

Particella: 1646

Subalterno: 4

Compilata da:

Pasqualetti Augusta

Iscritto all'albo:


Architetti

Prov. Massa

N. 249

Scheda n. 1

Scala 1:200

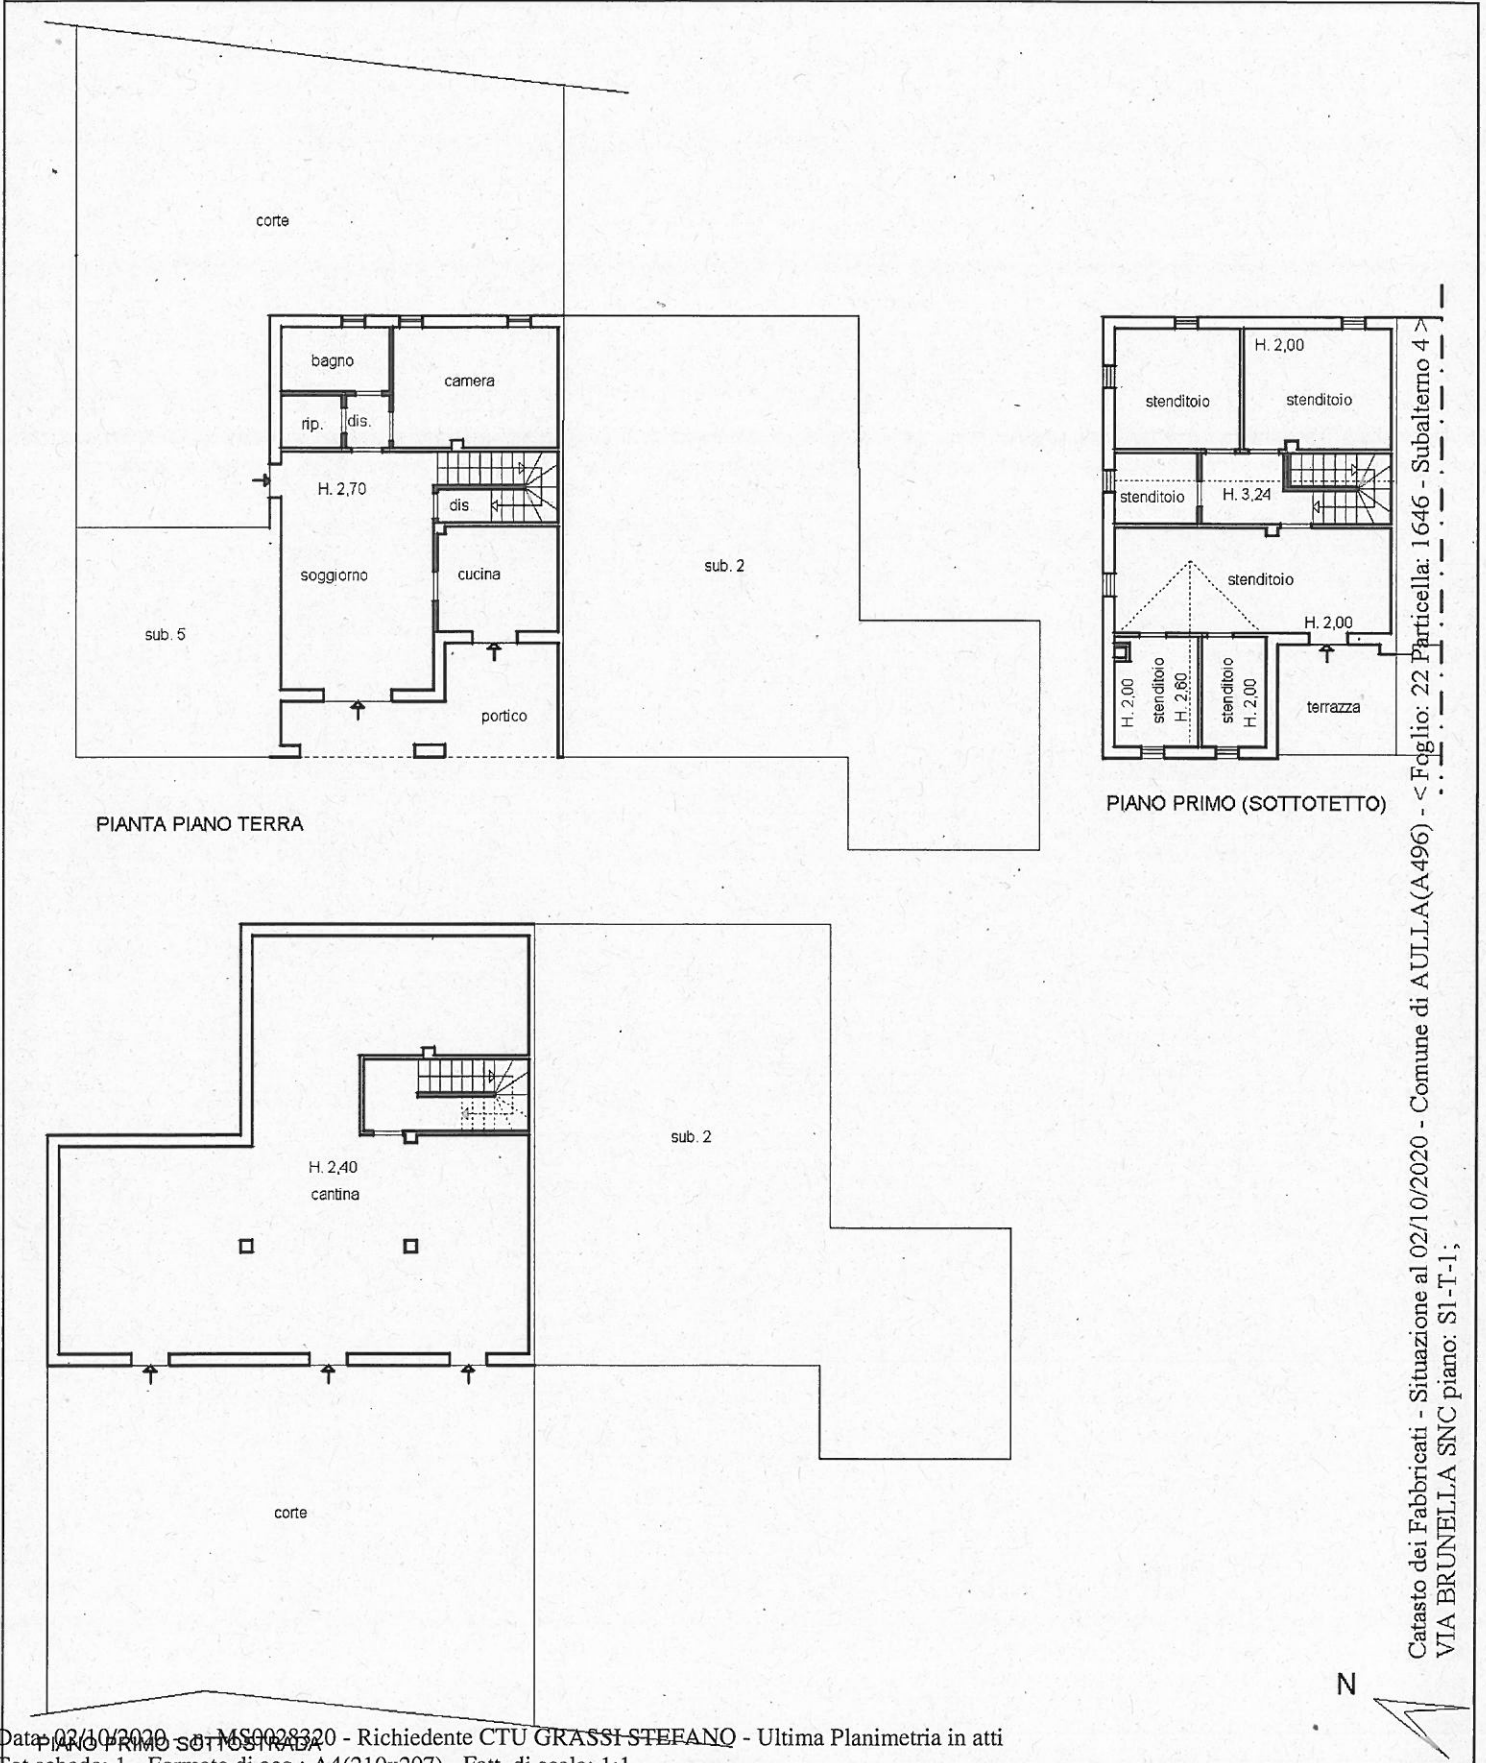

PIANTA PIANO TERRA

PIANO PRIMO (SOTTOTETTO)

Catasto dei Fabbricati - Situazione al 02/10/2020 - Comune di AULLA(A496) - < Foglio: 22 Particella: 1646 - Subalterno 4 >
VIA BRUNELLA SNC piano: S1-T-1;

