



**Agenzia del Territorio
CATASTO FABBRICATI
Ufficio Provinciale di
Massa**

Dichiarazione protocollo n. MS0078816 del 04/08/2010	
Planimetria di u.i.u. in Comune di Aulla	
Via Repubblica (albiano Magra) civ. SNC	
Identificativi Catastali:	Compilata da: Diamanti Maurizio
Sezione:	Iscritto all'albo: Geometri
Foglio: 47	Prov. Massa
Particella: 1346	N. 420
Subalterno: 3	

Scheda n. 1 Scala 1:200

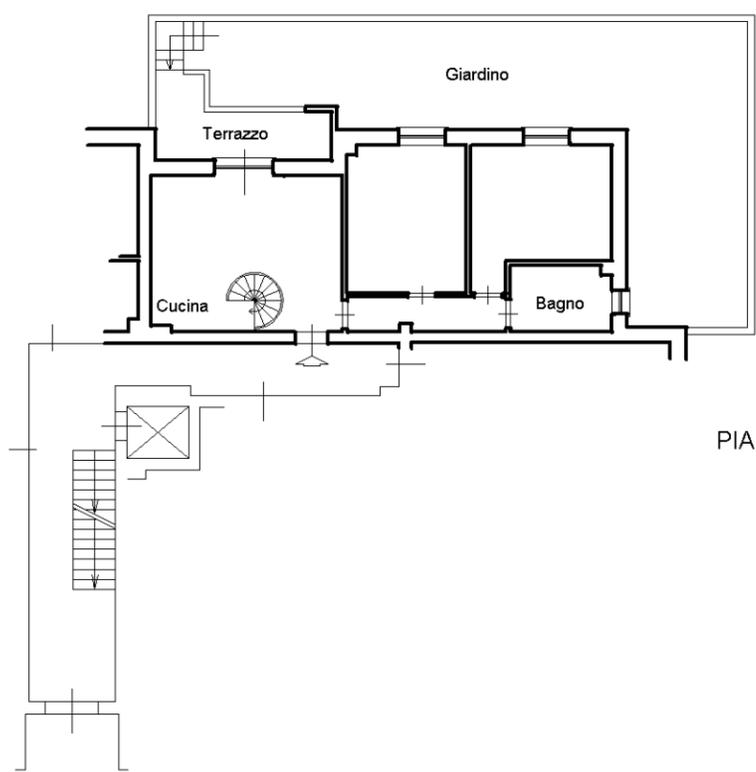

PIANTA PIANO RIALZATO
H.= cm 270

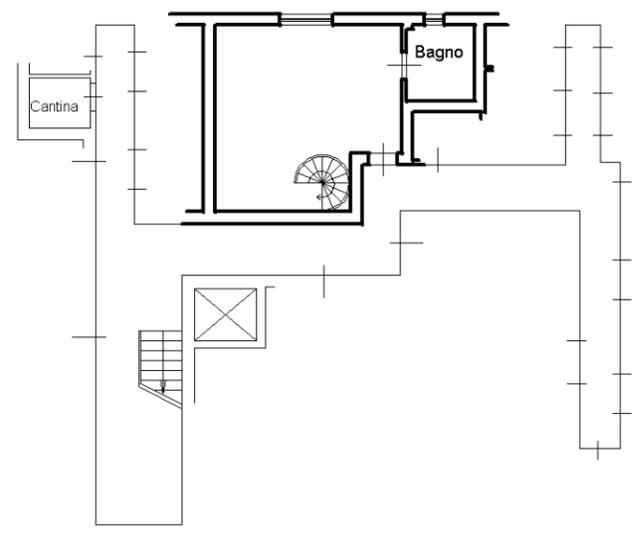

PIANTA PIANO S1
H.= cm 240



inbau 01

Catasto dei Fabbricati - Situazione al 13/10/2020 - Comune di AULLA (A496) - < Foglio: 47 - Particella: 1346 - Subalterno: 3 >
Via ARDENNA 10 - 50014 AULLA (PT) - ARUBAPEC S.P.A. NG CA 3 Serial#: 4e62356f042984b20bd88002c7bd99a8