

**Agenzia del Territorio
CATASTO FABBRICATI
Ufficio Provinciale di
Massa**

Dichiarazione protocollata n. MS0120518 del 25/11/2011

Planimetria di u.i.u. in Comune di Pontremoli

Via Sismondo

civ. 6

Identificativi Catastali:

Sezione:

Foglio: 160

Particella: 1584

Subalterno: 13

Comilata da:

Iscritto all'albo:
Architetti


Prov. Massa

N.


Scheda n. 1

Scala 1:200

LOTTO 1

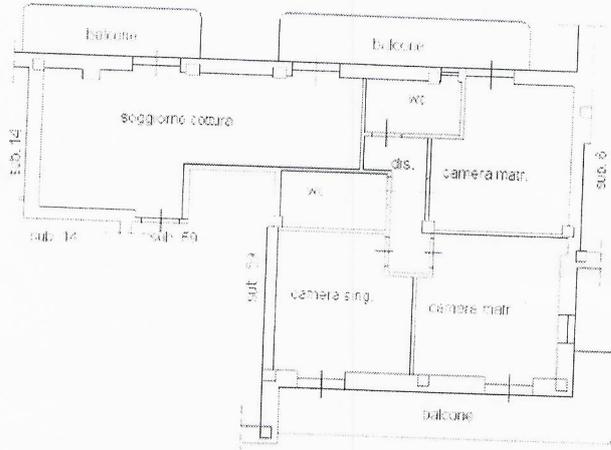

PIANO SECONDO H=2.70

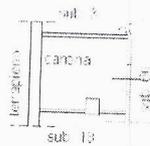

PIANO PRIMO SOTTOSTRADA H=2.40

Catasto dei Fabbricati - Situazione al 04/03/2021 - Comune di PONTREMOLI (G870) - < Foglio: 160 - Particella: 1584 - Subalterno: 13 >
VIA MONS. G. SISMONDO n. 6 piano: S1-2;

Ultima planimetria in atti

word

**Agenzia del Territorio
CATASTO FABBRICATI
Ufficio Provinciale di
Massa**

Dichiarazione protocollo n. MS0028668 del 28/02/2011

Planimetria di u.i.u. in Comune di Pontremoli

Via Sismondo

civ. 6

Identificativi Catastali:

Sezione:
Foglio: 160
Particella: 1584
Subalterno: 23

Compilata da:

Iscritto all'albo:
Architetti


Prov. Massa

N.


Scheda n. 1 Scala 1:200

E. OTTAJ

LOTTO N. 2

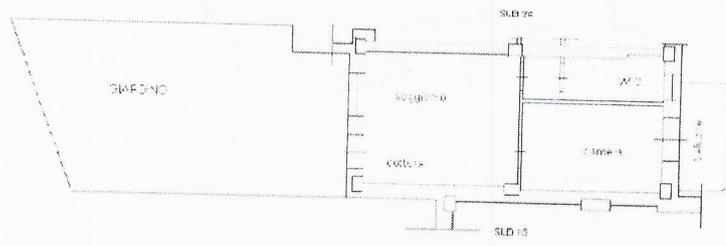

PANTA PRIMO TERRA H=2.70

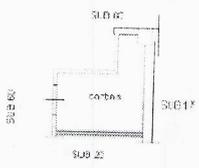

PANTA PRIMO PRIMO SOTTOTERRA H=2.40

Catasto dei Fabbricati - Situazione al 04/03/2021 - Comune di PONTREMOLI (G870) - < Foglio: 160 - Particella: 1584 - Subalterno: 23 >
VIA MONS. G. SISMONDO n. 6 piano: T-S1 scala: 4;

Ultima planimetria in atti

Data: 04/03/2021 - n. T14206 - Richiedente:

Totale schede: 1 - Formato di acquisizione: A4(210x297) - Formato stampa richiesto: A4(210x297)

**Agenzia del Territorio
CATASTO FABBRICATI
Ufficio Provinciale di
Massa**

Dichiarazione protocollo n. MS0043065 del 18/05/2012

Planimetria di u.i.u. in Comune di Pontremoli

civ. 6

Via Sismondo

Identificativi Catastali:

Sezione:
Foglio: 160
Particella: 1584
Subalterno: 25

Compilata da:

Iscritto all'albo:
Architetti



Prov. Massa

N.

Scheda n. 1

Scala 1:200

Lotto 3

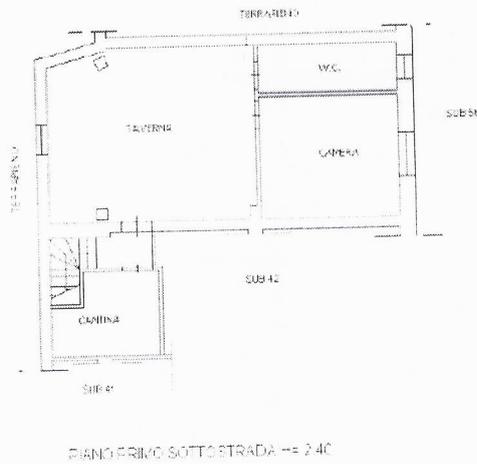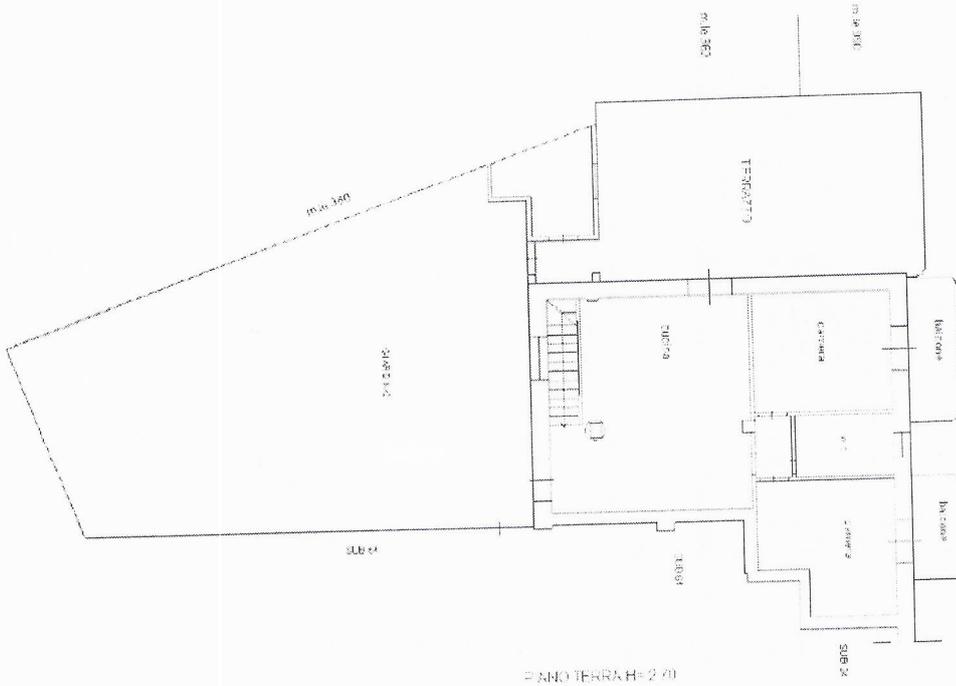

Ultima planimetria in atti

Data: 04/03/2021 - n. T14207 - Richiedente:

Totale schede: 1 - Formato di acquisizione: A4(210x297) - Formato stampa richiesto: A4(210x297)

**Agenzia del Territorio
CATASTO FABBRICATI
Ufficio Provinciale di
Massa**

Dichiarazione protocollata n. MS0043068ae1 18/05/2012

Planimetria di u.i.u. in Comune di Pontremoli

Via Sismondo

civ. 6

Identificativi Catastali:

Sezione:

Foglio: 160

Particella: 1584

Subalterno: 42

Compilata da:

Iscritto all'albo:
Architetti

Prov. Massa



N.

Scheda n. 1

Scala 1:200

A. OTTOJ

Loto 3

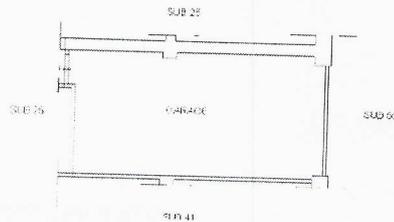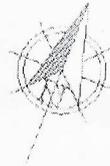

PIANO PRIMO DOTT. OTTOJ A. 1:200

Catso dei Fabbricati - Situazione al 04/03/2021 - Comune di PONTREMOLI (G870) - < Foglio: 160 - Particella: 1584 - Subalterno: 42 >
VIA MONS. G. SISMONDO n. 6 piano: SI;

Ultima planimetria in atti

Data: 04/03/2021 - n. T14208 - Richiedente:

Totale schede: 1 - Formato di acquisizione: A4(210x297) - Formato stampa richiesto: A4(210x297)

Data: 04/03/2021 - n. T14209 - Richiedente:

**Agenzia del Territorio
CATASTO FABBRICATI
Ufficio Provinciale di
Massa**

Dichiarazione protocollo n. MS0081295 del 19/07/2011

Planimetria di u.i.u. in Comune di Pontremoli

civ. 6

Via Sismondo

Identificativi Catastali:

Sezione:

Foglio: 160

Particella: 1584

Subalterno: 80

Compilata da:

Iscritto all'albo:
Architetti


Prov. Massa

N.


Scheda n. 1

Scala 1:200

LOTTO 4

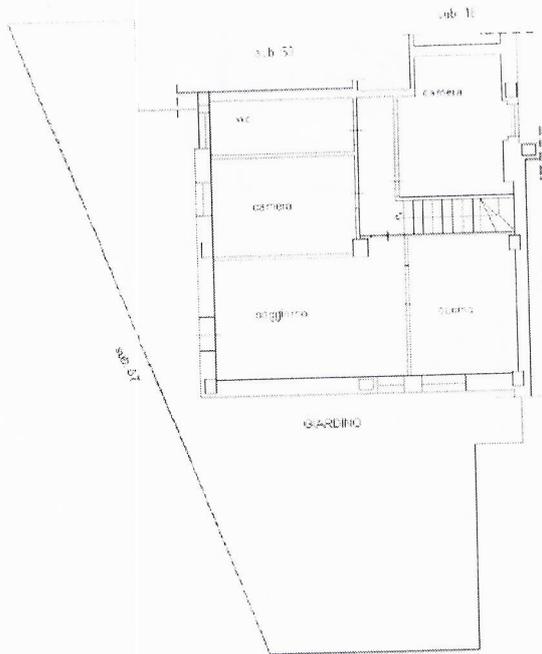

PIANTA PIANO TERRA H=2.70

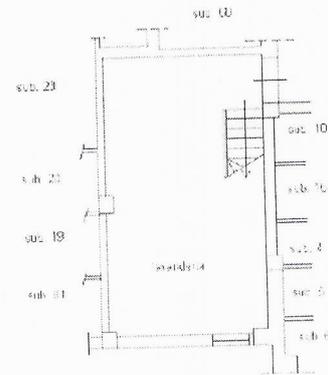

PIANTA PIANO PRIMO SOTTOSTRADA H=2.40



Ultima planimetria in atti

Data: 04/03/2021 - n. T14209 - Richiedente:

Totale schede: 1 - Formato di acquisizione: A4(210x297) - Formato stampa richiesto: A4(210x297)

Catasto dei Fabbricati - Situazione al 04/03/2021 - Comune di PONTREMOLI (G870) - Foglio: 160 - Particella: 1584 - Subalterno: 80 >
VIA MONS. G. SISMONDO n. 6 piano: 51-E