

**Agenzia delle Entrate
CATASTO FABBRICATI
Ufficio Provinciale di
Massa**

Dichiarazione protocollo n. MS0046666 del 27/11/2019

Comune di Aulla

Via Del Molino

civ. 1/A

Identificativi Catastali:

Sezione:

Foglio: 22

Particella: 1671

Subalterno: 3

Compilata da:

Martorini Matteo

Iscritto all'albo:

Geometri


Prov. Massa

N. 1140

Planimetria


Scheda n. 1

Scala 1:200

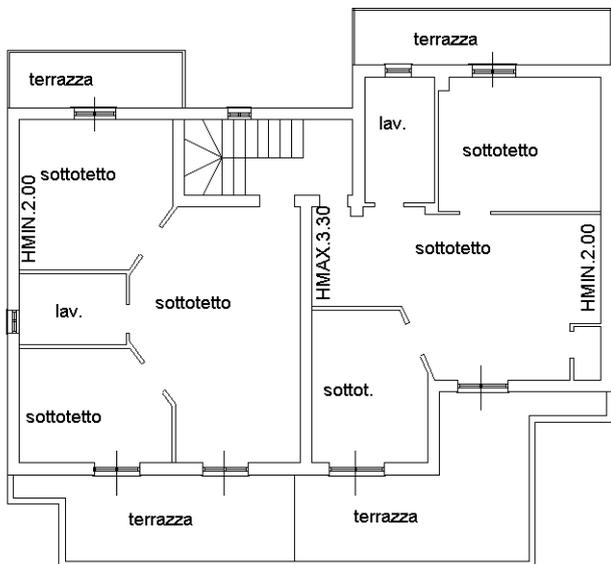


PIANTA PIANO PRIMO

p.1671

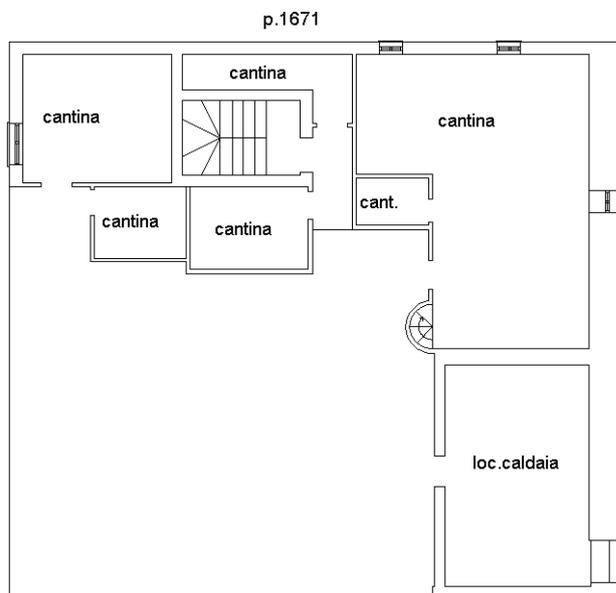


PIANTA PIANO PRIMO SOTTOSTRADA
H=2.40

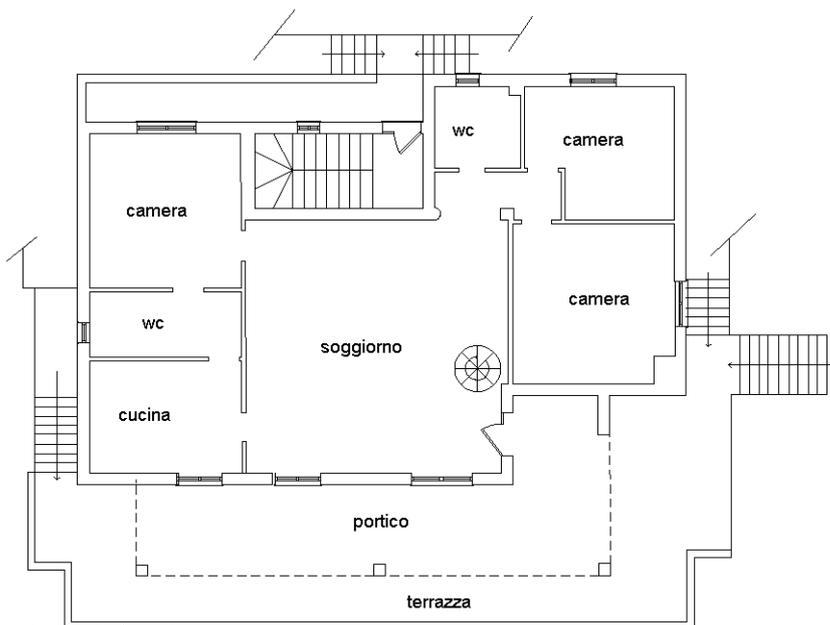

PIANTA PIANO TERRA

H=2.70

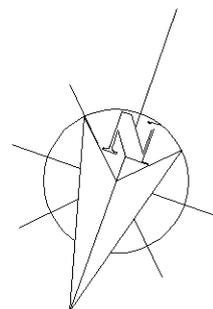

Ultima planimetria in atti

**Agenzia delle Entrate
CATASTO FABBRICATI
Ufficio Provinciale di
Massa**

Dichiarazione protocollo n. MS0046666 del 27/11/2019

Comune di Aulla

Via Del Molino

civ. 1/A

Identificativi Catastali:

Sezione:

Foglio: 22

Particella: 1671

Subalterno: 3

Compilata da:

Martorini Matteo

Iscritto all'albo:

Geometri




Prov. Massa

N. 1140

Planimetria

Scheda n. 2

Scala 1:500

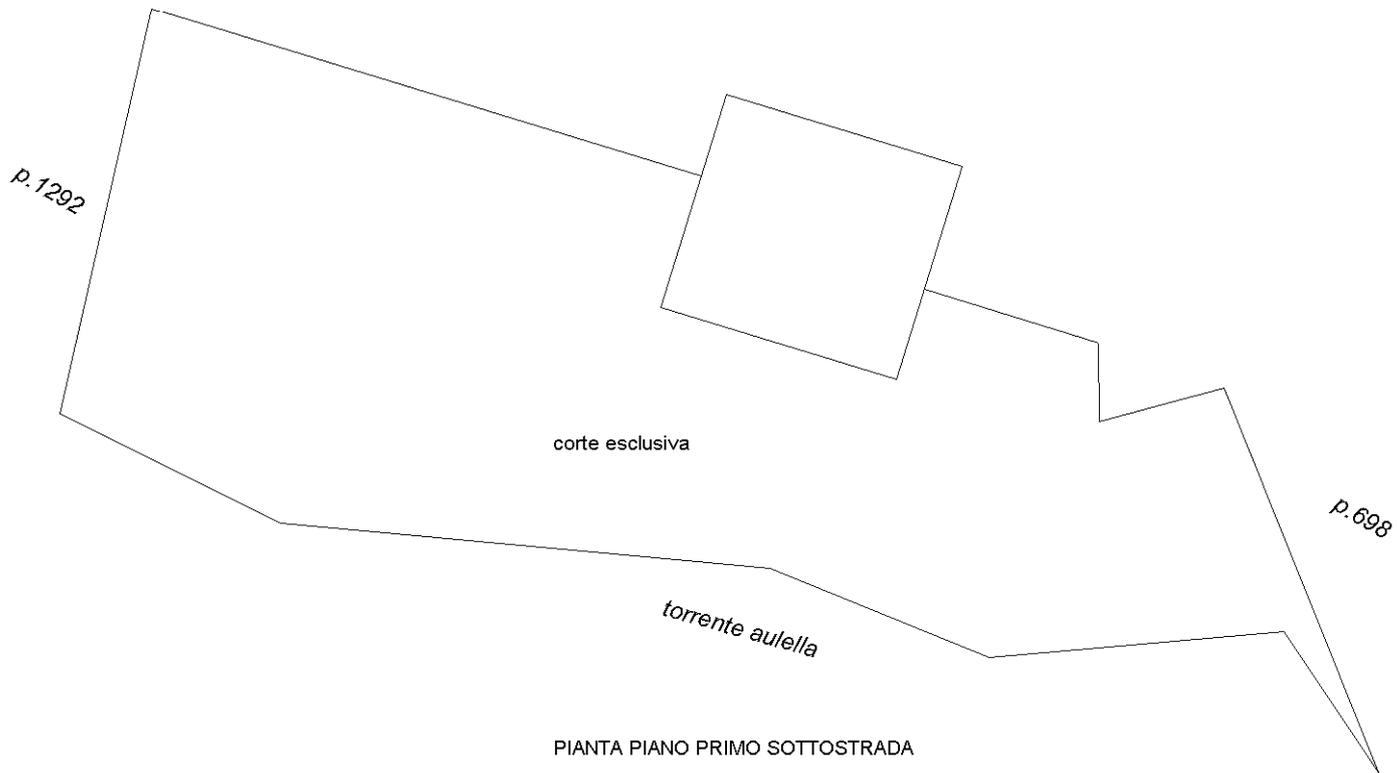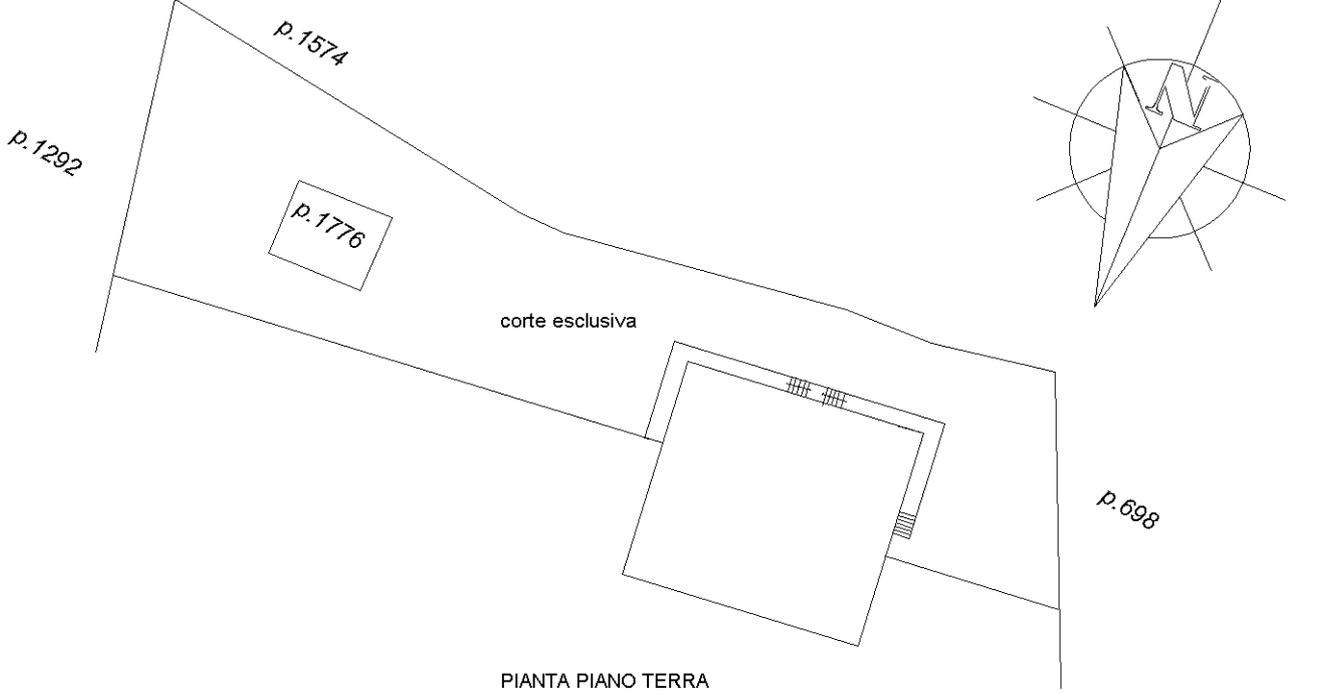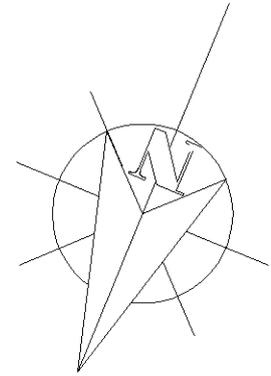

Ultima planimetria in atti

**Agenzia delle Entrate
CATASTO FABBRICATI
Ufficio Provinciale di
Massa**

Dichiarazione protocollo n. MS0046666 del 27/11/2019

Comune di Aulla

Via Del Molino

civ. 1/A

Identificativi Catastali:

Sezione:

Foglio: 22

Particella: 1671

Subalterno: 4

Compilata da:

Martorini Matteo

Iscritto all'albo:

Geometri

Prov. Massa


N. 1140

Planimetria

Scheda n. 1

Scala 1:200


p.1671

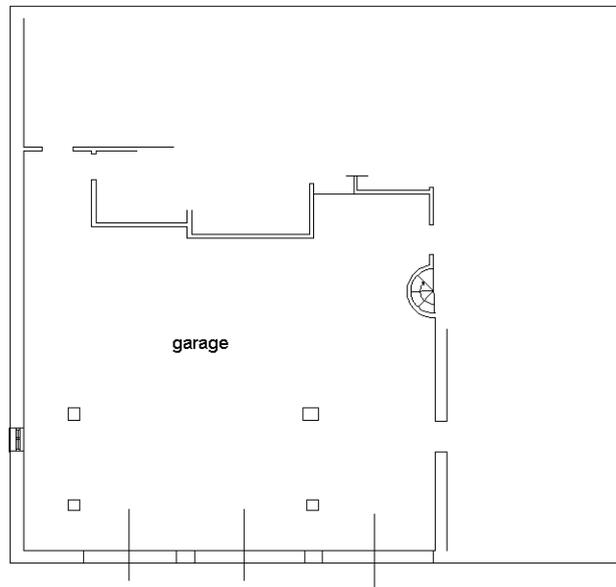

p.1671

PIANTA PIANO PRIMO SOTTOSTRADA

H=2.40

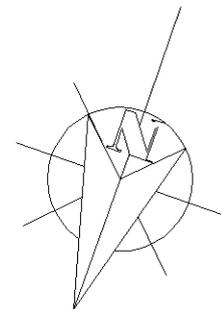

Catasto dei Fabbricati - Situazione al 29/10/2021 - Comune di AULLA(A496) - < Foglio 22 - Particella 1671 - Subalterno 4>
VIA DEL MOLINO n. 1/A Piano T

Ultima planimetria in atti

Agenzia delle Entrate
CATASTO FABBRICATI
Ufficio Provinciale di
Massa

ELABORATO PLANIMETRICO

Compilato da:
Martorini Matteo

Iscritto all'albo:
Geometri

Prov. Massa

N. 1140

Comune di Aulla

Sezione: Foglio: 22

Particella: 1776


Protocollo n. MS0046667 del 27/11/2019

Tipo Mappale n. 46525 del 26/11/2019


Dimostrazione grafica dei subalterni

Scala 1 : 500

A.U. DI 34 MQ

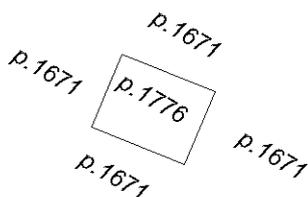

PIANTA PIANO TERRA

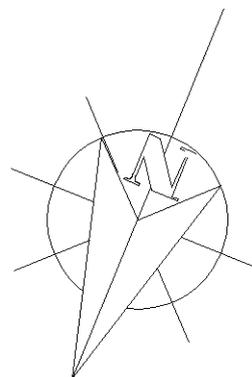

Ultima planimetria in atti