

Dichiarazione protocollo n. 80865 del 23/09/2003

Planimetria di u.i.u. in Comune di Fivizzano - Fivizzano

Fraz. Caugliano Via Cavour

civ. A

**Agenzia del Territorio  
CATASTO FABBRICATI  
Ufficio Provinciale di**

Identificativi Catastali:

Sezione:  
Foglio: 90  
Particella: 151  
Subalterno: 1

Compilata da:  
Tonelli Beppino


Iscritto all'albo:  
Geometri

Prov. Massa


N. 602

Scheda n. 1

Scala 1:200

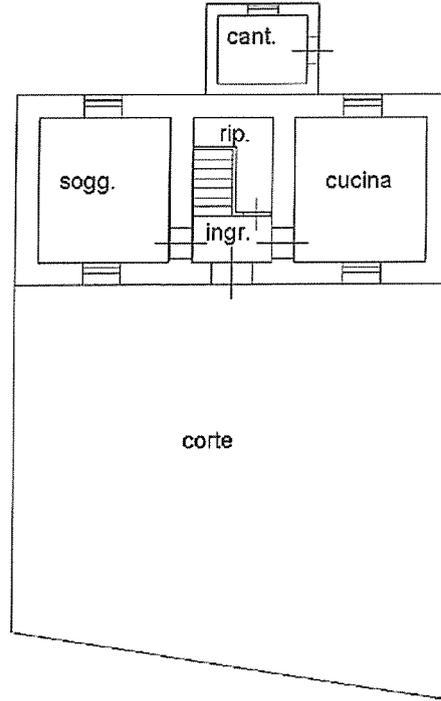

PIANTA PIANO TERRA H. 2,98

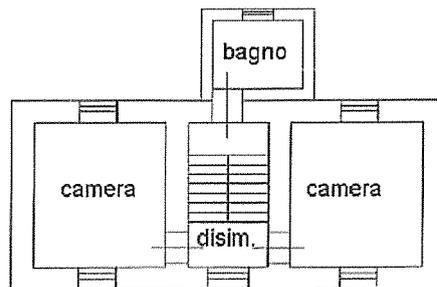


PIANTA PIANO PRIMO H. 2,90



Catasto dei Fabbricati - Situazione al 09/07/2020 - Comune di FIVIZZANO(D629) - Sezione di (Q) - < Foglio: 90 Particella: 151 - Subalterno 1 >  
VIA CAVOUR n. A piano: T-1;

N=4896700

E=1588200

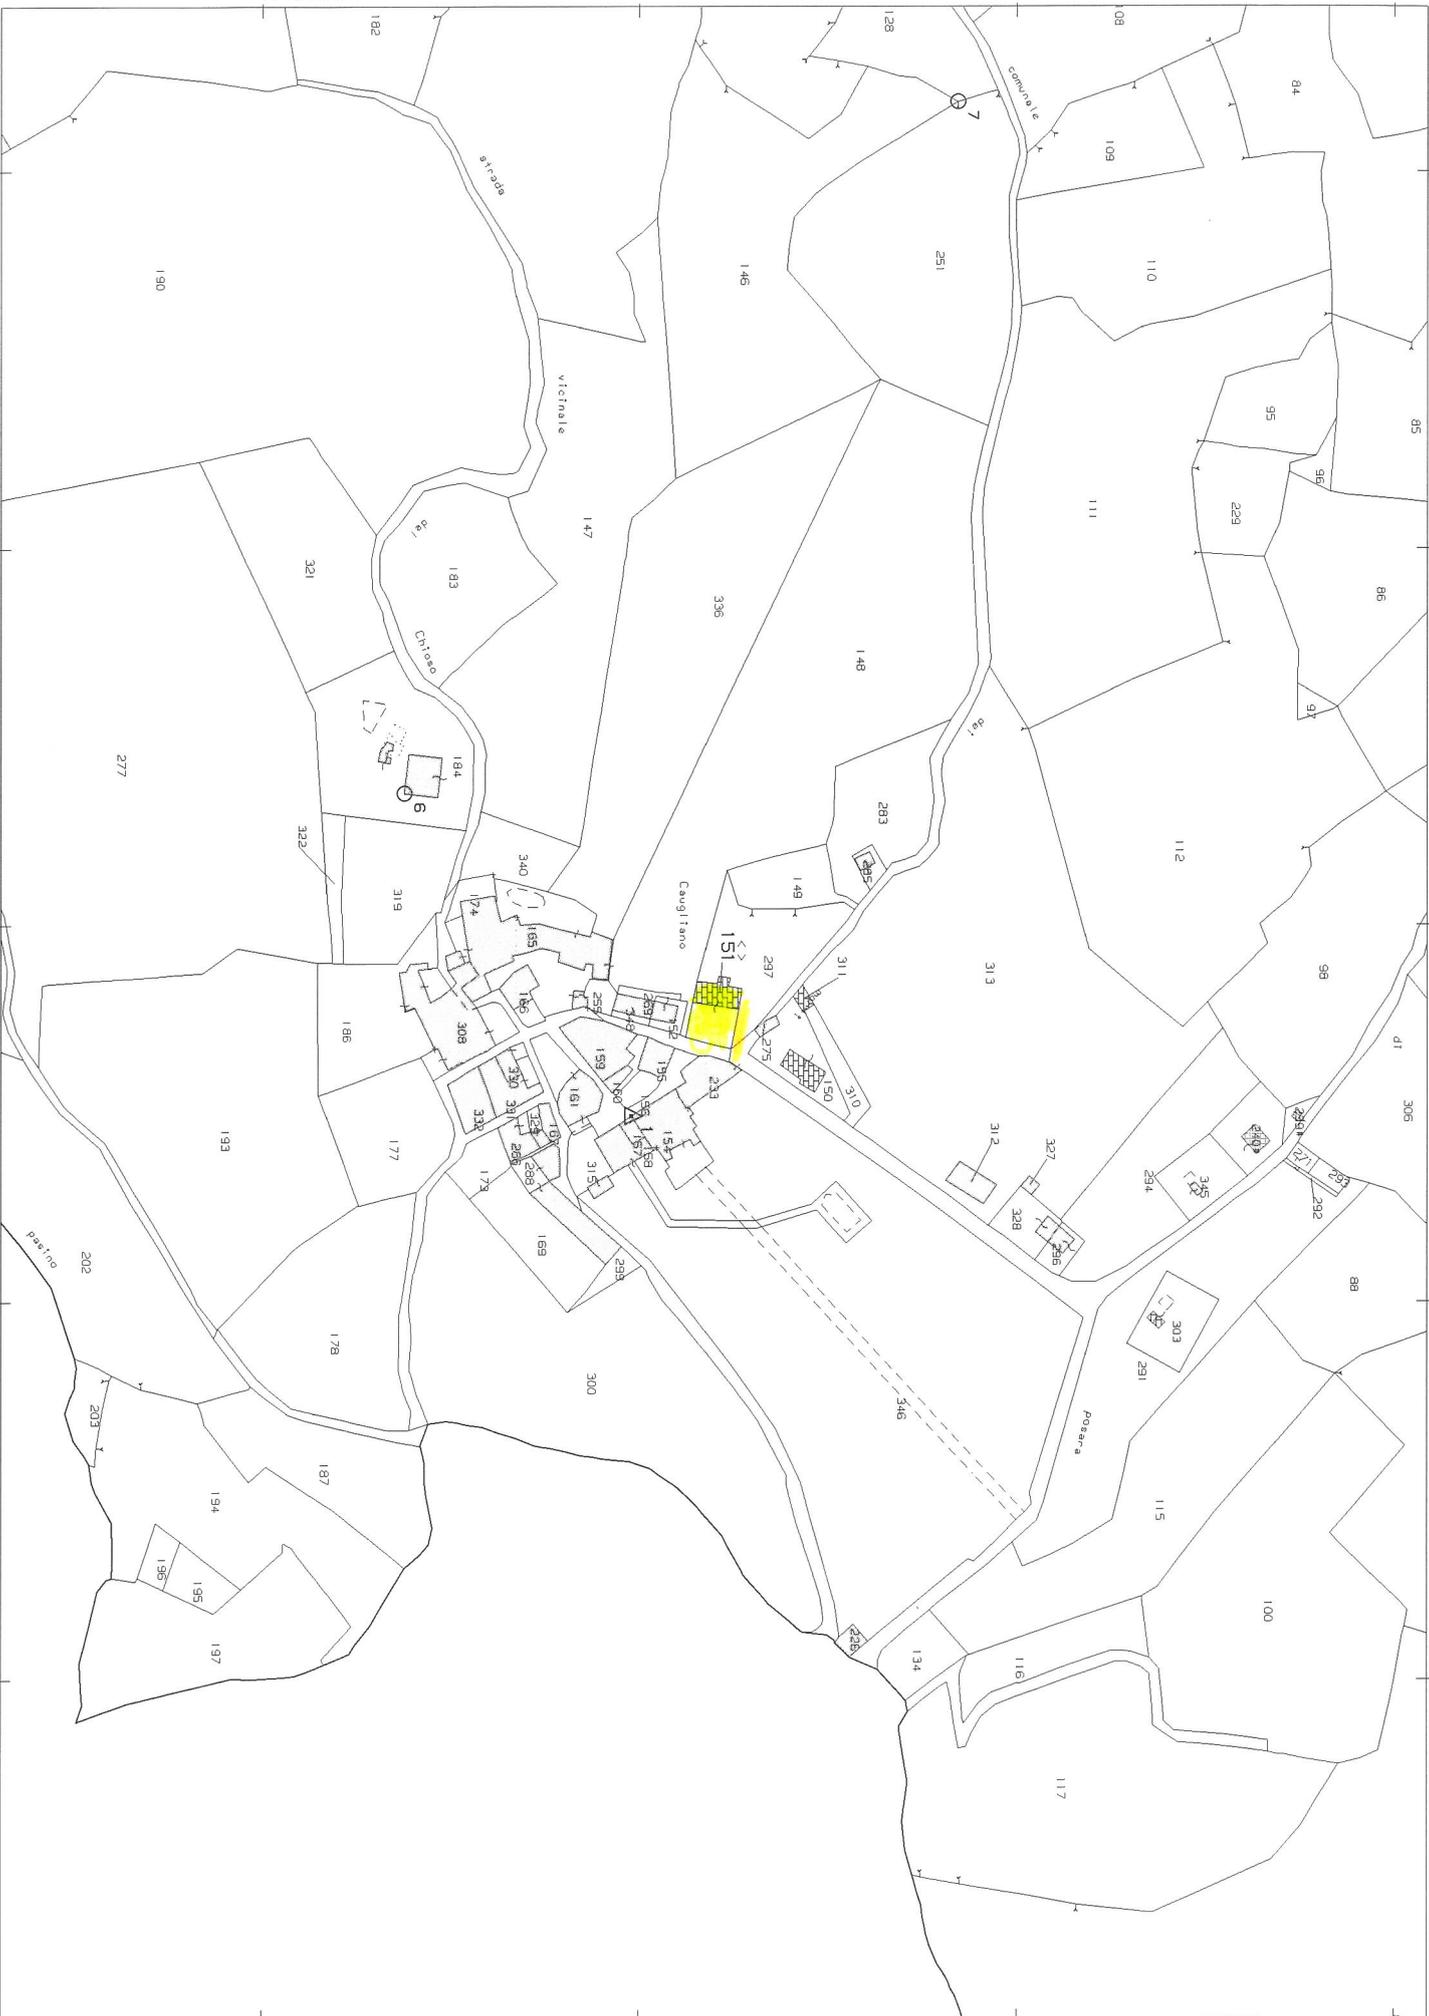

I Particella: 151