


VISTA AEREA CON LOCALIZZAZIONE DELL'IMMOBILE OGGETTO DI PERIZIA

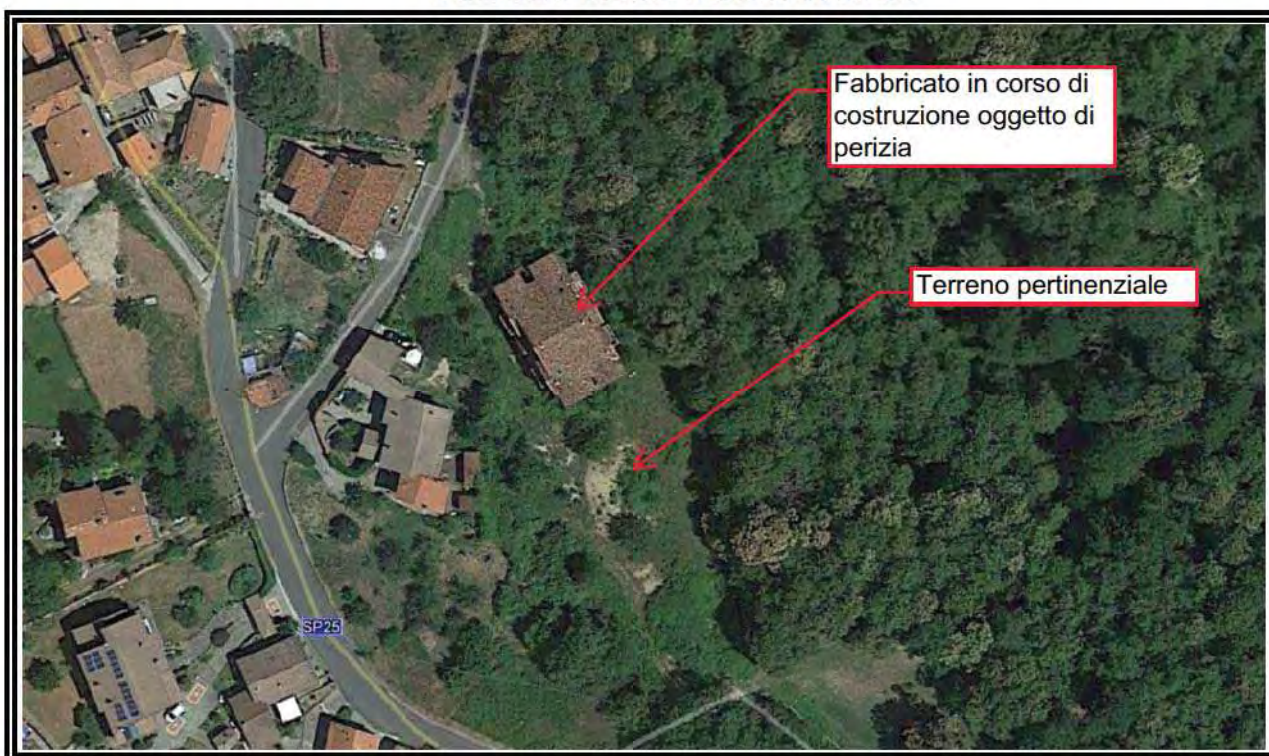

VISTA RAVVICINATA



STRALCIO MAPPA CATASTALE

Comune di Comano - foglio 51

Mappali 979 e 980

Allegato n. 2




Scala originale: 1:2000
Dimensione cornice: 776.000 x 552.000 metri

Comune: COMANO
Foglio: 51
Richiedente: Bondielli Arch. Marco


11-Mar-2019 9
Prot. n. MSD000940

PLANIMETRIA SCALA 1/500


Con indicati i fabbricati previsti dal Permesso di costruire n. 1/2007

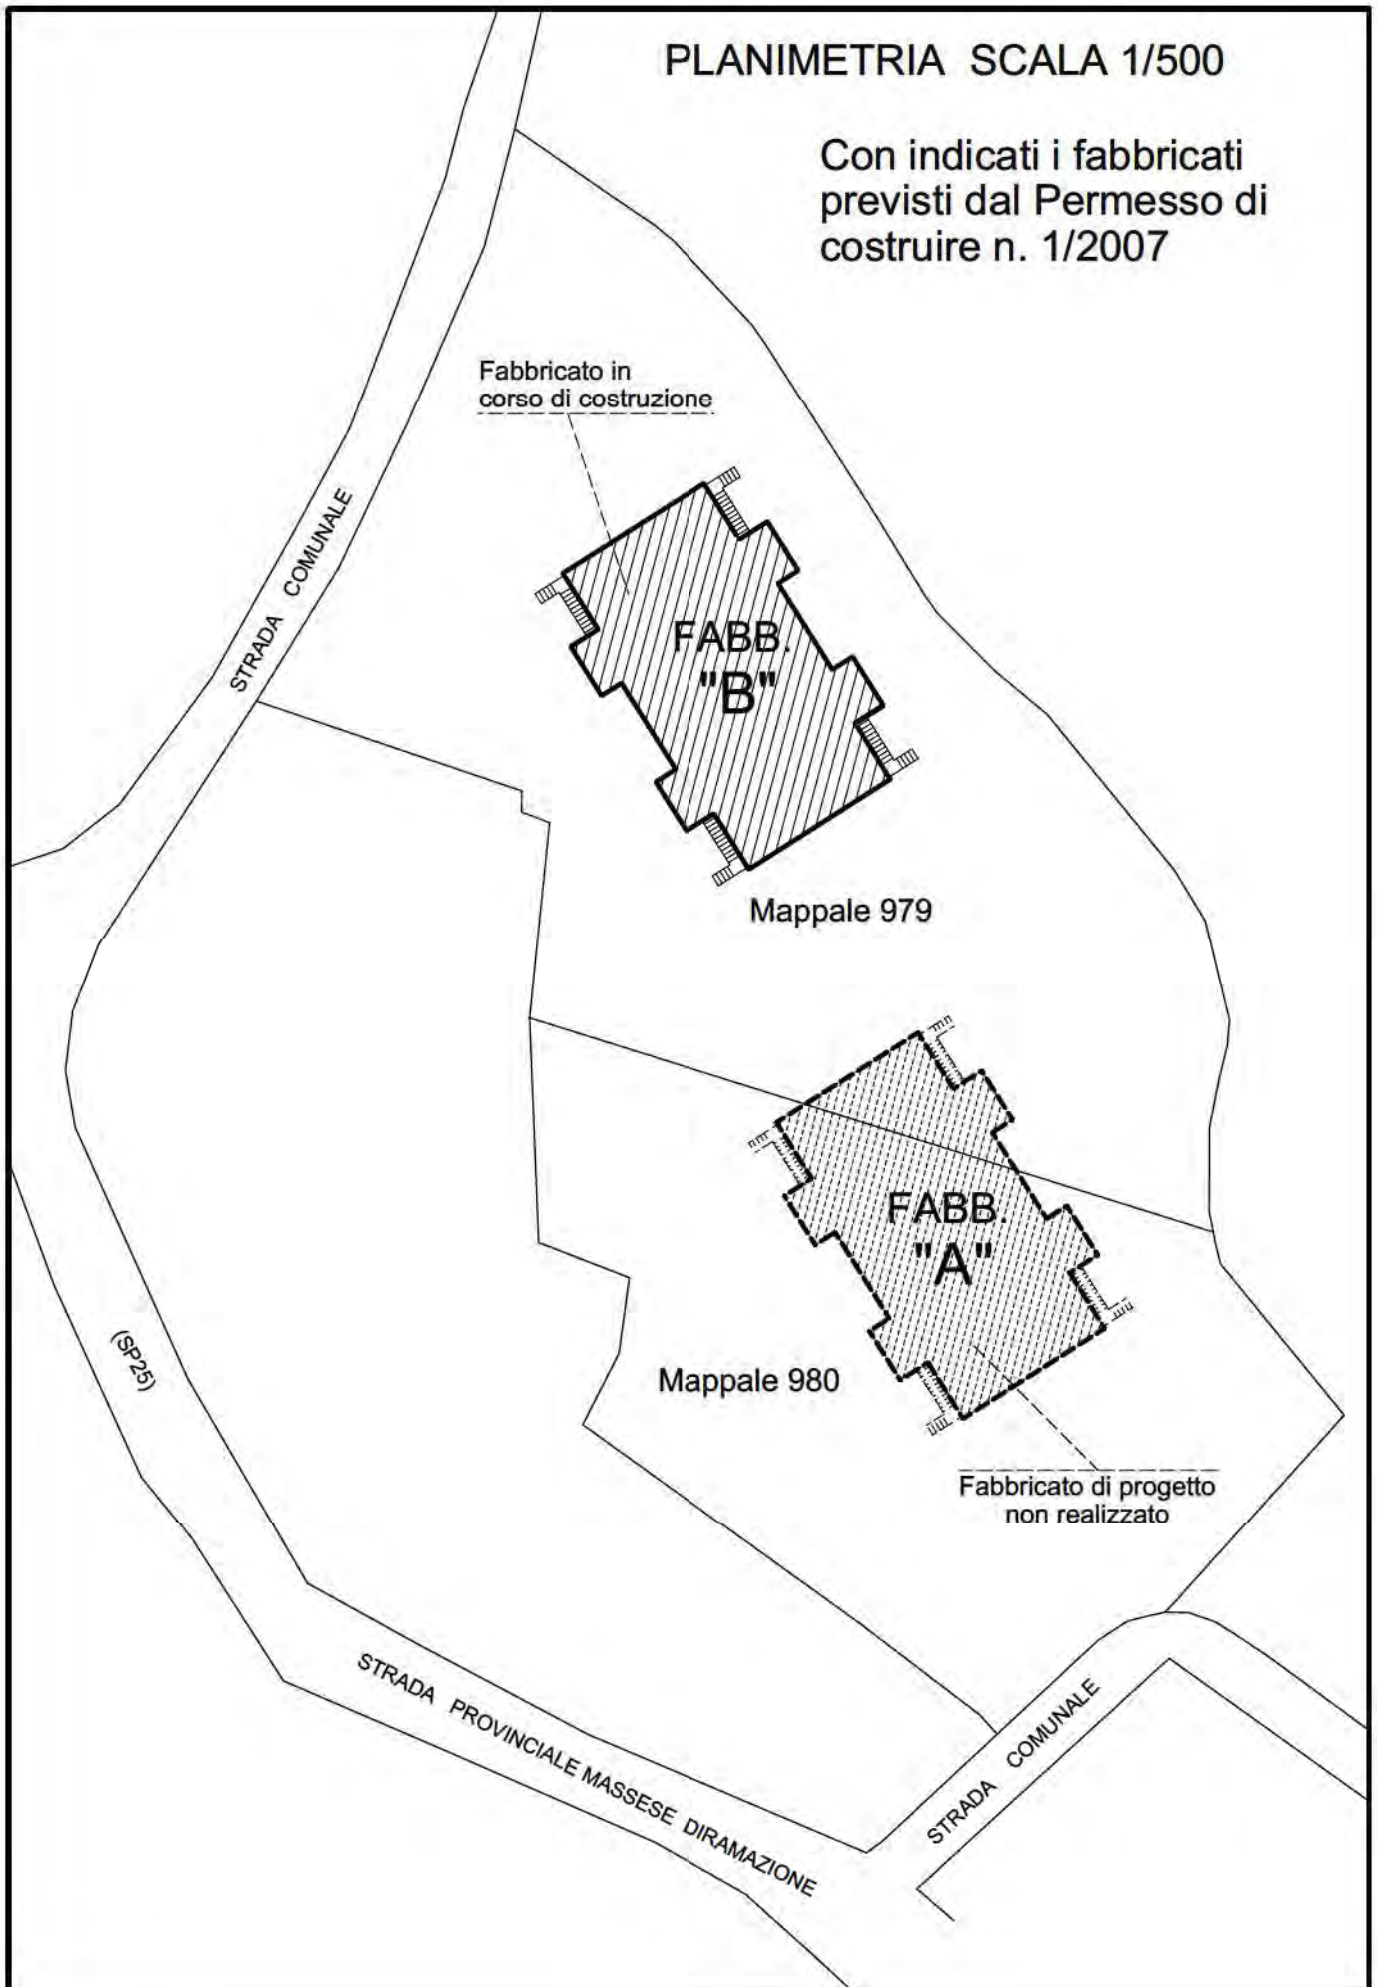

PIANTA PIANO TERRA - Scala 1/100

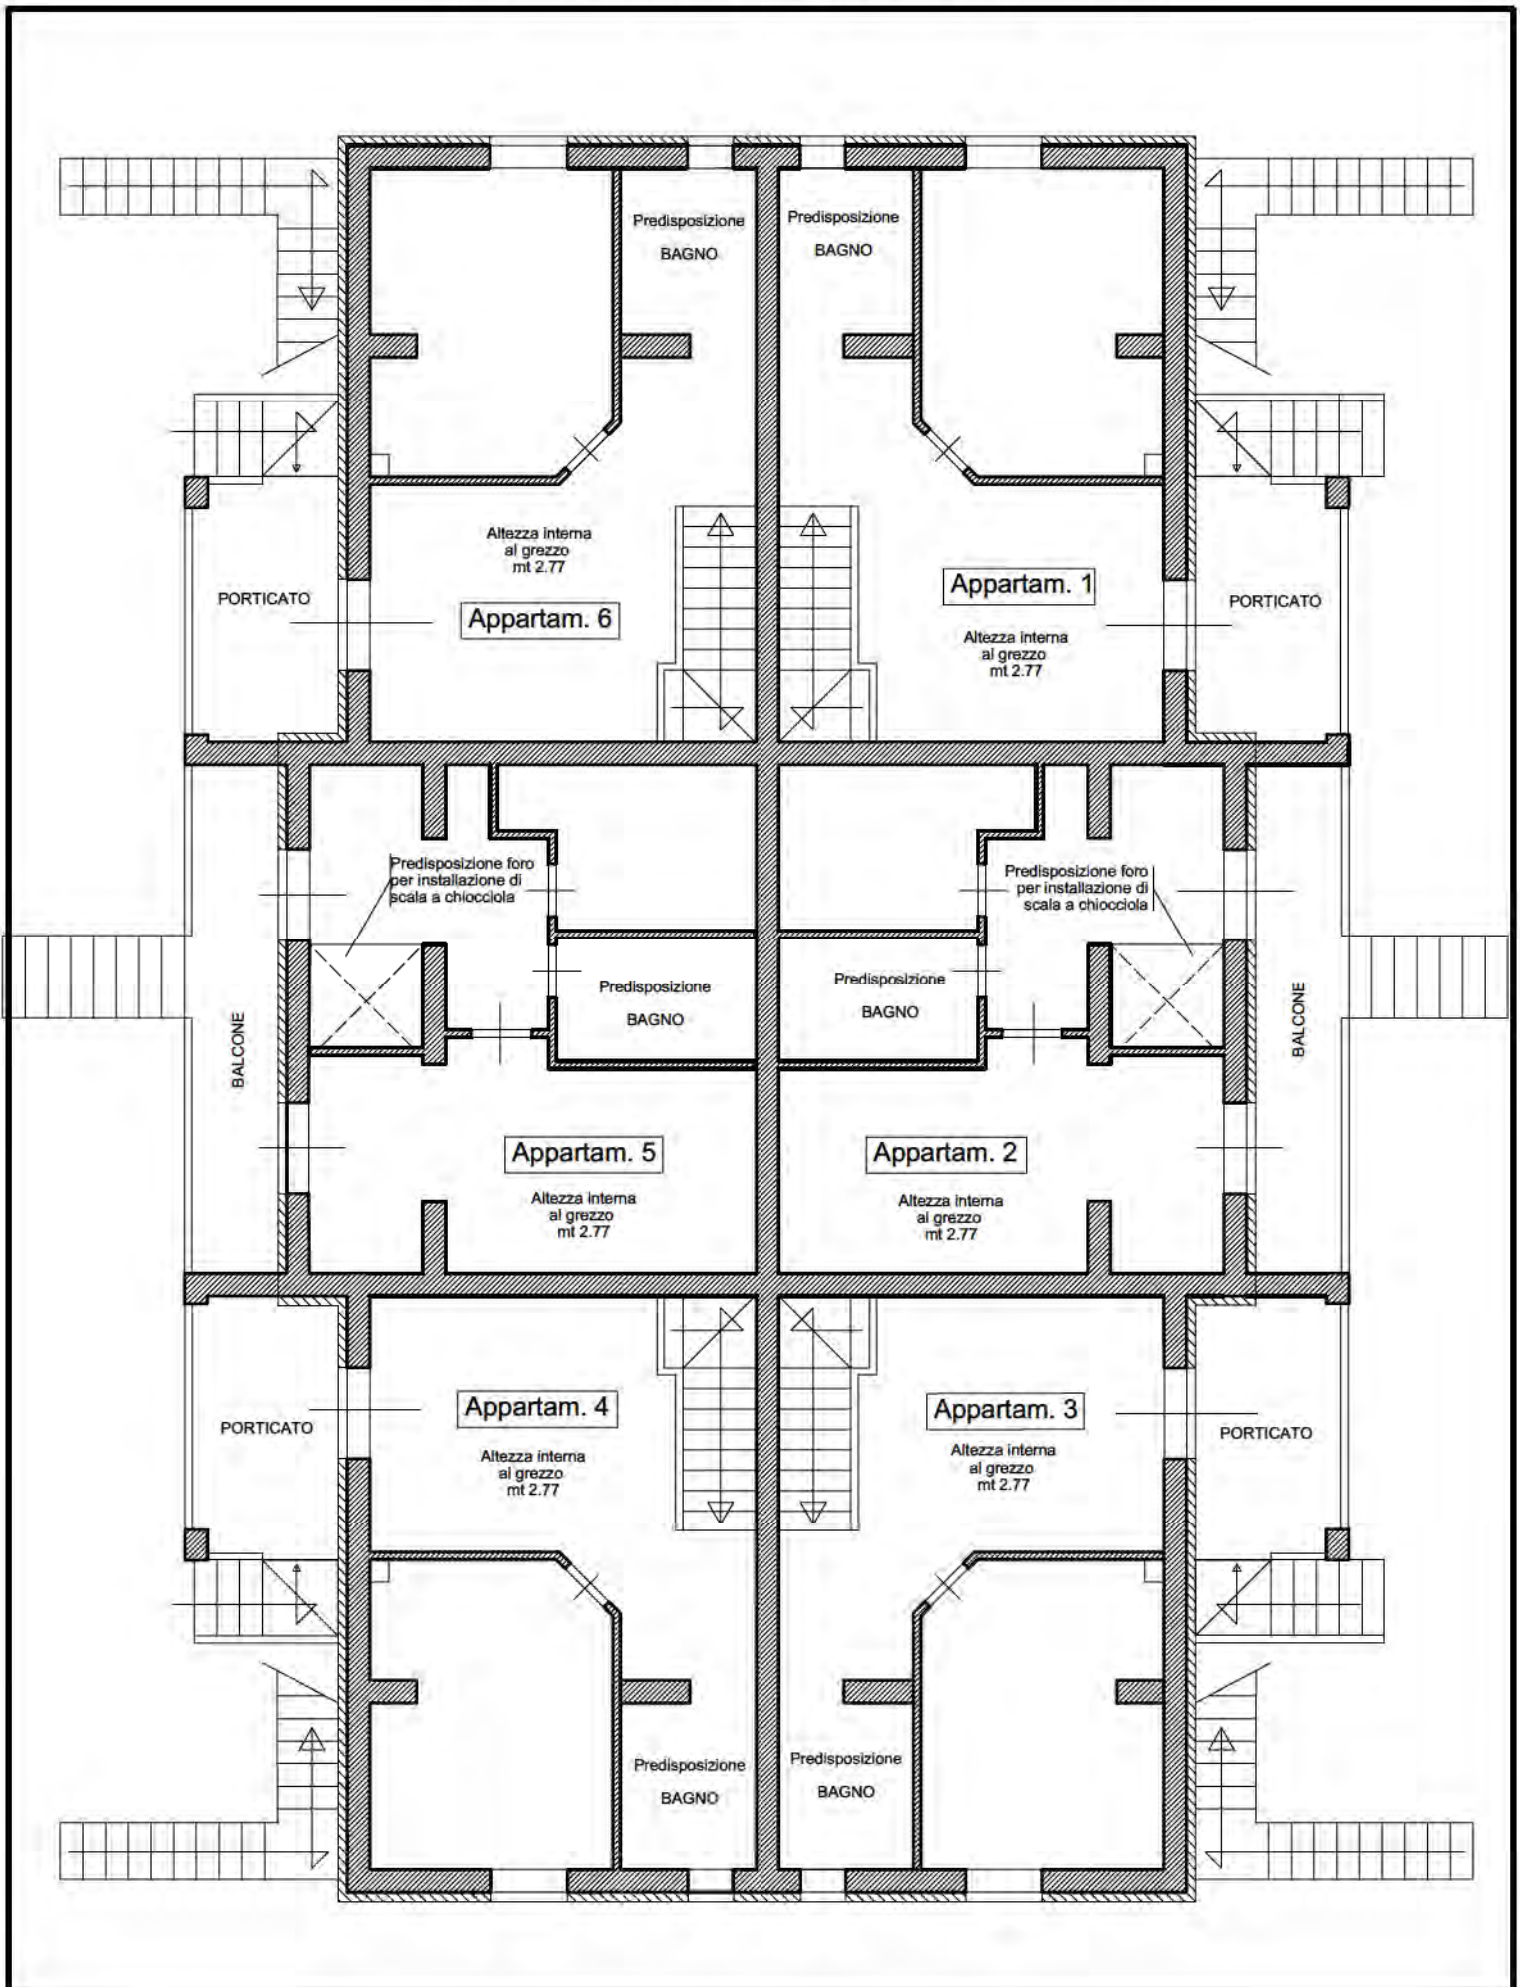

PIANTA PIANO PRIMO - Scala 1/100

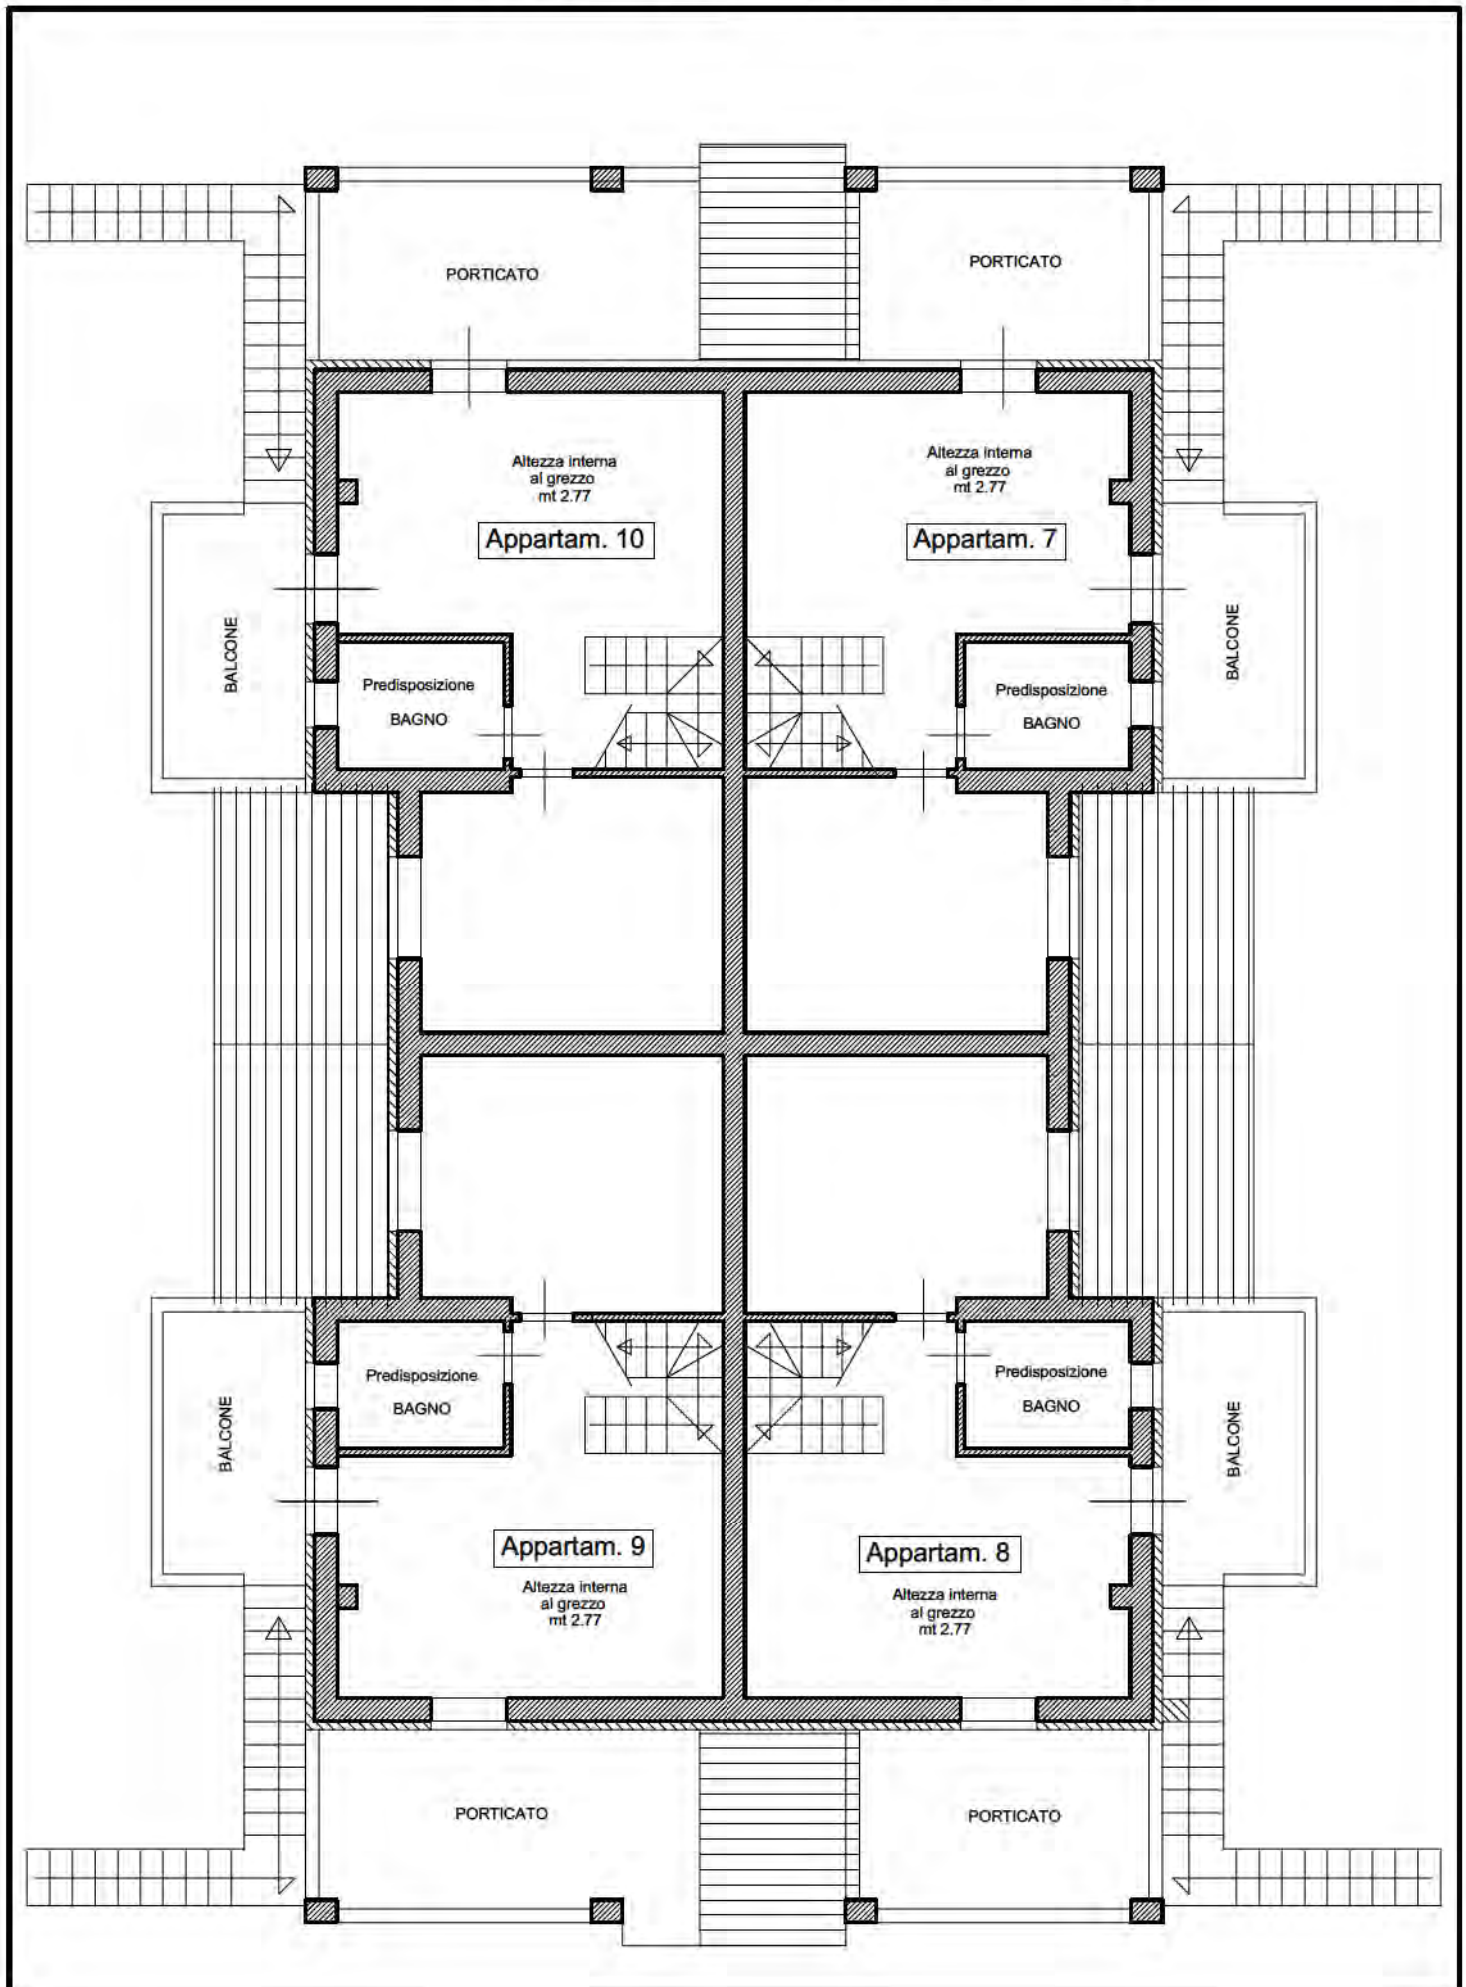

PIANTA PIANO SOTTOTETTO - Scala 1/100

