

MOD. 1400
F. r.p. 1994, art. 4/2




MINISTERO DELLE FINANZE
DIPARTIMENTO DEL TERRITORIO
CATASTO EDILIZIO URBANO (RDL 13-4-1938, n. 852)

MOD. BR (CEU)

LIRE
200

Planimetria di u.l.u. in Comune di MASSA via POGGIOLETTO CIV.

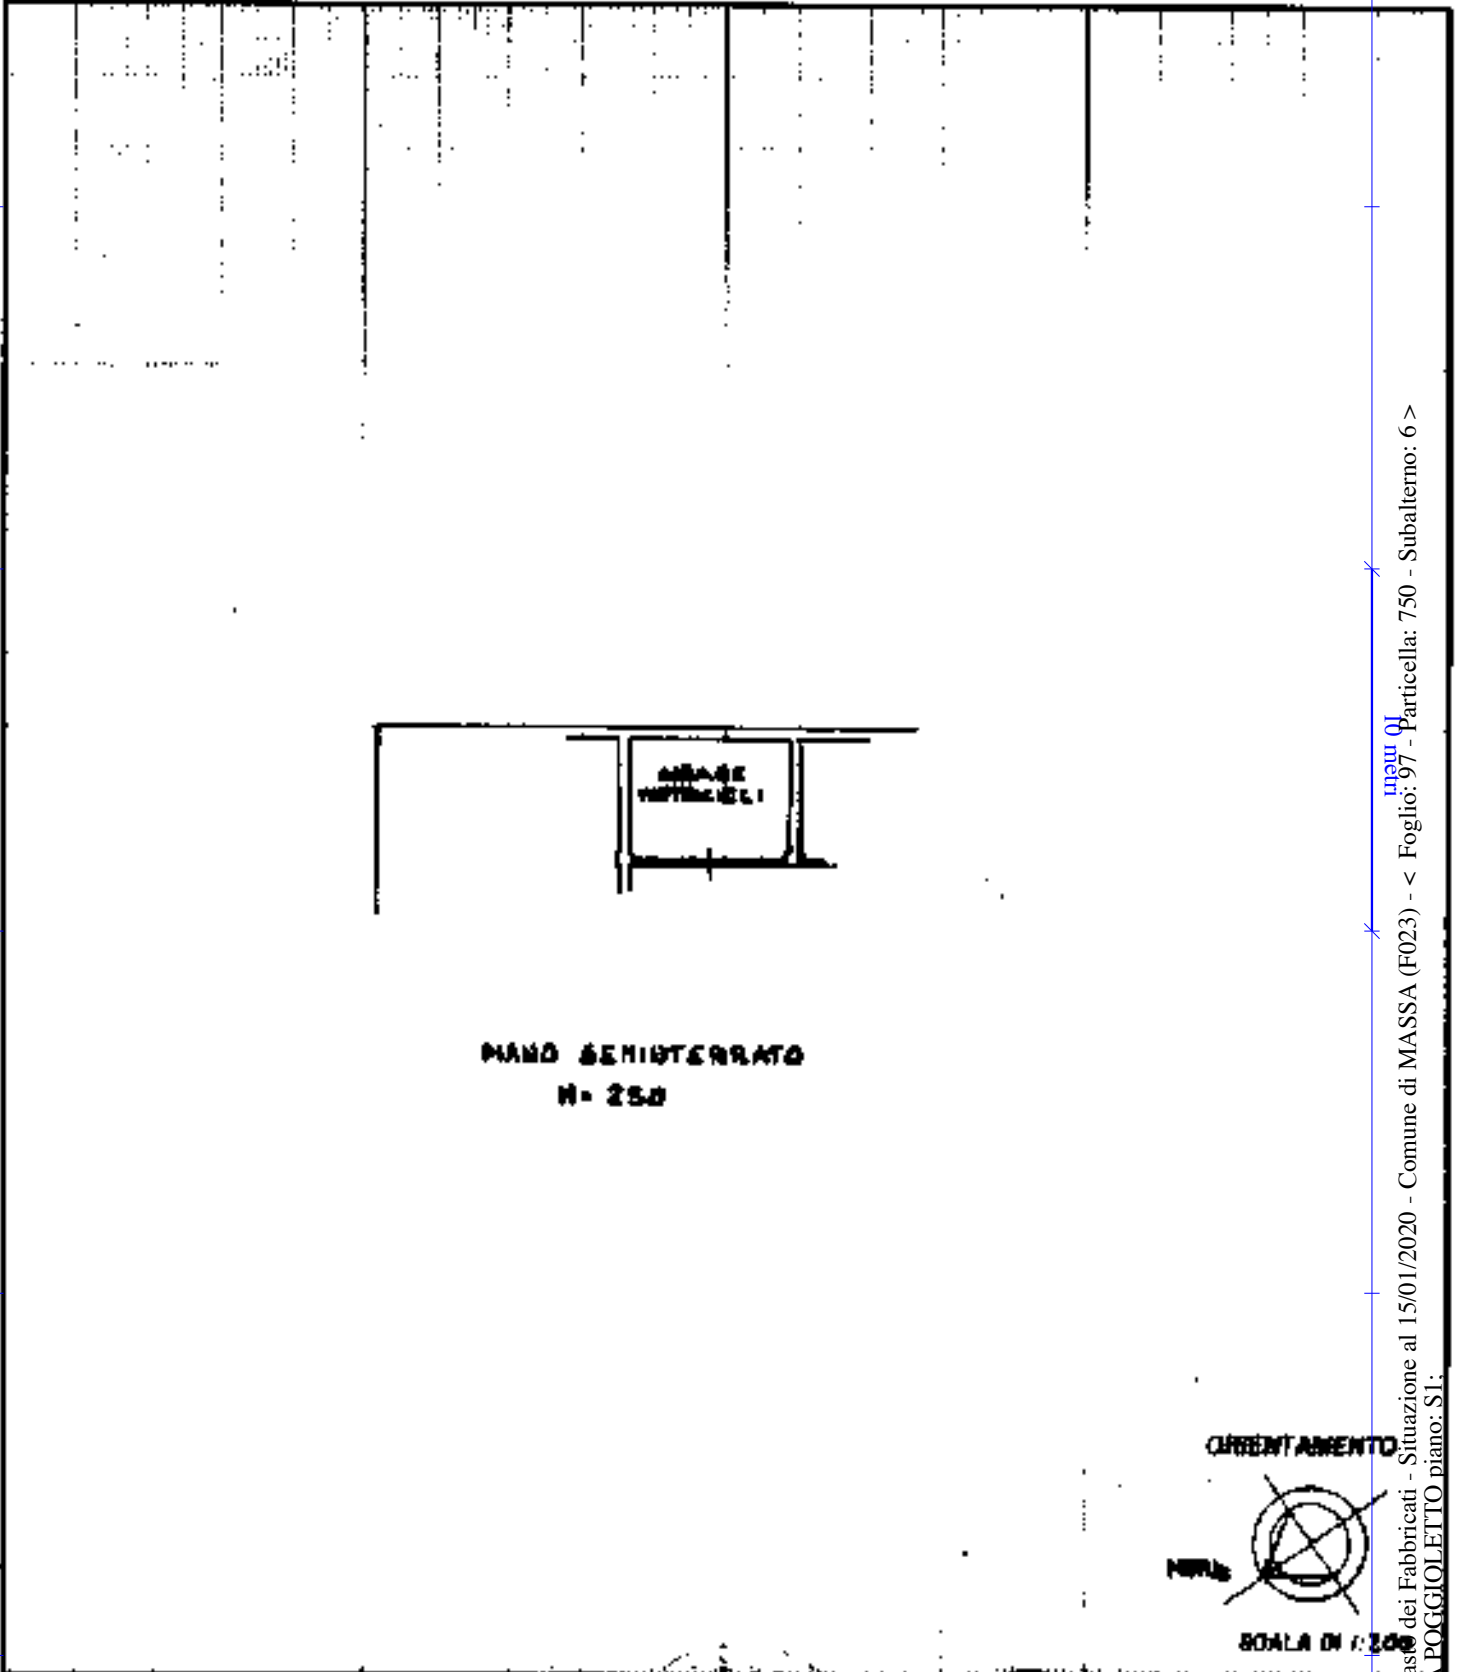

Art. 1 - Norme Ministeriali e Zone del Catasto - 45

Catasto dei Fabbricati - Situazione al 15/01/2020 - Comune di MASSA (F023) - < Foglio: 97 - Particella: 750 - Subalterno: 6 >
VIA POGGIOLETTO piano: S1;

Dichiarazione di N.C.
Dichiarazione di costruzione

Completata dal GEOMETRA
(Titolo, cognome e nome)
TORNABONI GASTONE

RISERVATO ALL'UFFICIO

Ultima planimetria in data: 02/02/1999 - Data: 15/01/2020 - n. T335592 - Richiedente: MRTLCU62T19F023X
Totale schede: 1 - Formato di acquisizione: A4(210x297) - Formato stampa richiesto: A4(210x297)

n. 750 sub. 6

del 8 GEN 1999 Firma [Signature]


2-2-99
B368

ALLEGATO 31
Planimetrie dello stato di fatto rilevato
dal C.T.U.

UBICAZIONE:
Comune di Massa (MS)
Via Poggioletto 47
Fig. 97 Mapp. 750 Sub. 6

TRIBUNALE DI MASSA
SEZIONE FALLIMENTARE
FALLIMENTO SANTORO R.F. N. 45/2019
"SANTORO COSTRUZIONI EDILI S.R.L."

PIANTA PIANO TERRA
SCALA 1:50

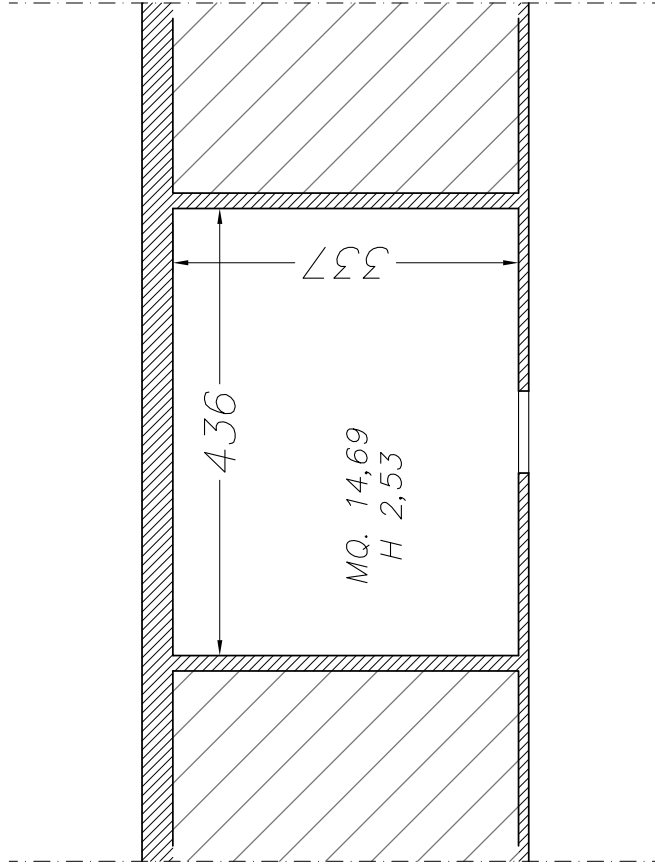

SUPERFICI LORDE:
- P. TERRA m^2 17,00