

Agencia delle Entrate

CATASTO FABBRICATI

Ufficio provinciale di

Massa

Dichiarazione protocollo n. MS0017341 del 20/03/2014

Planimetria di u.s.u. in Comune di Montignoso

Via Lago (cinquale)

cat 31/A

Identificativa Catastale

Sessione: 17

Foglio: 17

Particella: 1450

Subalterno: 1

Compilata da:

TOMABONI Gaspare

Iscritto all'albo:

Geometri

Prov Massa

M.33736


Scala 1:200

Data: 15/01/2020 - n. T335594 - Richiedente: MRTLCU62T19F023X
Totale schede: 1 - Formato di acquisizione: A3(297x420) - Formato stampa richiesto: A3(297x420)
Ultima planimetria non atti

Catasto dei Fabbricati - Situazione al 15/01/2020 - Comune di MONTIGNOSO (F679) - < Foglio: 17 - Particella: 1450 - Subalterno: 1 >
VIA LAGO n. 31/A piano: S1-T-1;

Agenzia delle Entrate CATASTO FABBRICATI Ufficio Provinciale di Massa		Dichiarazione protocollata n. MS0017341 del 20/03/2014	
		Planimetria di u i u in Comune di Montignoso	
		Via Lago (cinquale) div. 31/A	
Identificativi Catastali.		Completata da:	
Sezione:		Tornaboni Gastone	
Foglio: 17		Iscritto all'albo:	
Particella: 1450		Geometra	
Subalterno: 2		Prov. Massa	
		N. 00746	

Scheda n. 1 Scala 1:200

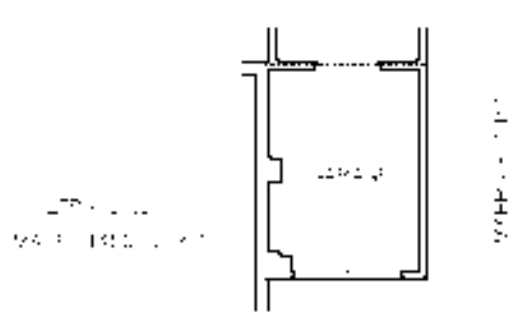

PIANO TERRA
H = 2,40


N

Catasto dei Fabbricati - Situazione al 15/01/2020 - Comune di MONTIGNOSO (F679) - < Foglio: 17 - Particella: 1450 - Subalterno: 2 >
VIA LAGO n. 31/A piano: T;

TRIBUNALE DI MASSA SEZIONE FALLIMENTARE	FALLIMENTO SANTORO R.F. N. 45/2019 "SANTORO COSTRUZIONI EDILI S.R.L."	
	UBICAZIONE:	RIF. CATASTALI: Comune di Montignoso (MS) Loc. Renella - Via Lago Fig. 17 Mapp. 1450 Sub. 1 - 2
ALLEGATO 5		Planimetrie dello stato di fatto rilevato dal C.T.U. dell'immobile 6


ALLEGATO 5

PIANTA PIANO SEMINTERRATO
SCALA 1:100

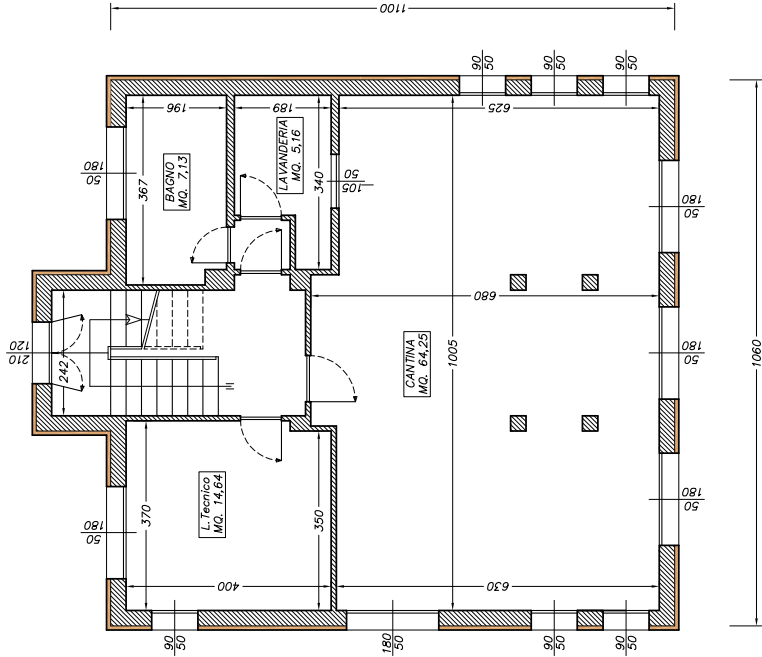

SUPERFICIE LORDA: m² 121,57
– P. SEMENTERRATO

PLANIMETRIA GENERALE
SCALA 1:250

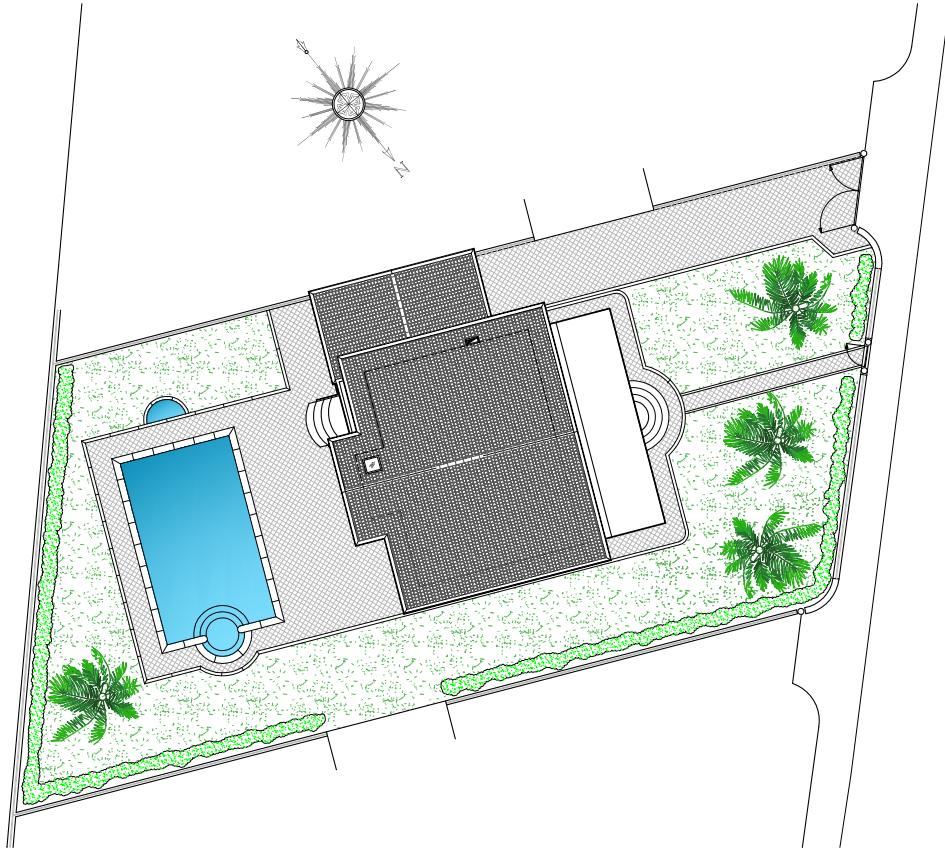


SUPERFICI:
– VERDE ESTERNA m² 387,60
– PISCINA m² 49,80

ALLEGATO 5 Planimetrie dello stato di fatto rilevato dal C.T.U. dell'immobile 6	UBICAZIONE: Comune di Montignoso (MS) Loc. Renella - Via Lago Fig. 17 Mapp. 1450 Sub. 1 - 2	TRIBUNALE DI MASSA SEZIONE FALLIMENTARE FALLIMENTO SANTORO R.F. N. 45/2019 "SANTORO COSTRUZIONI EDILI S.R.L."
		RIF. CATASTALI:

PIANTA PIANO PRIMO

SCALA 1:100

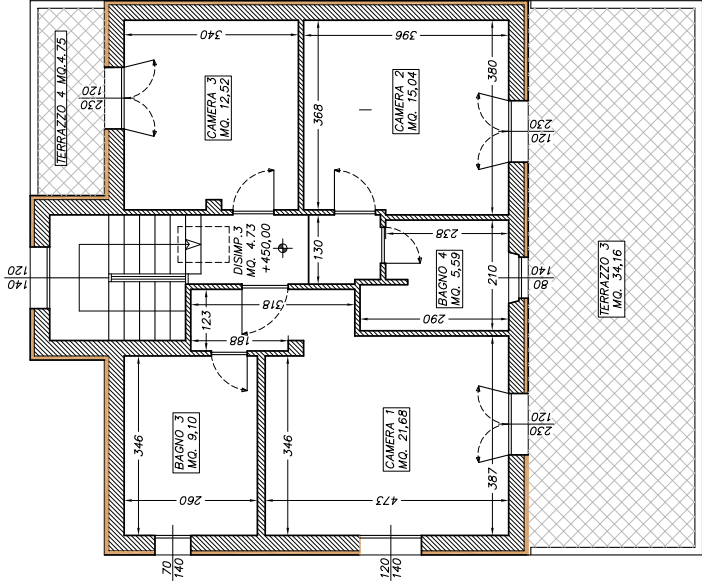


SUPERFICI LORDE:

— P. PRIMO

m² 121,57

— TERRAZZO 3

m² 34,16

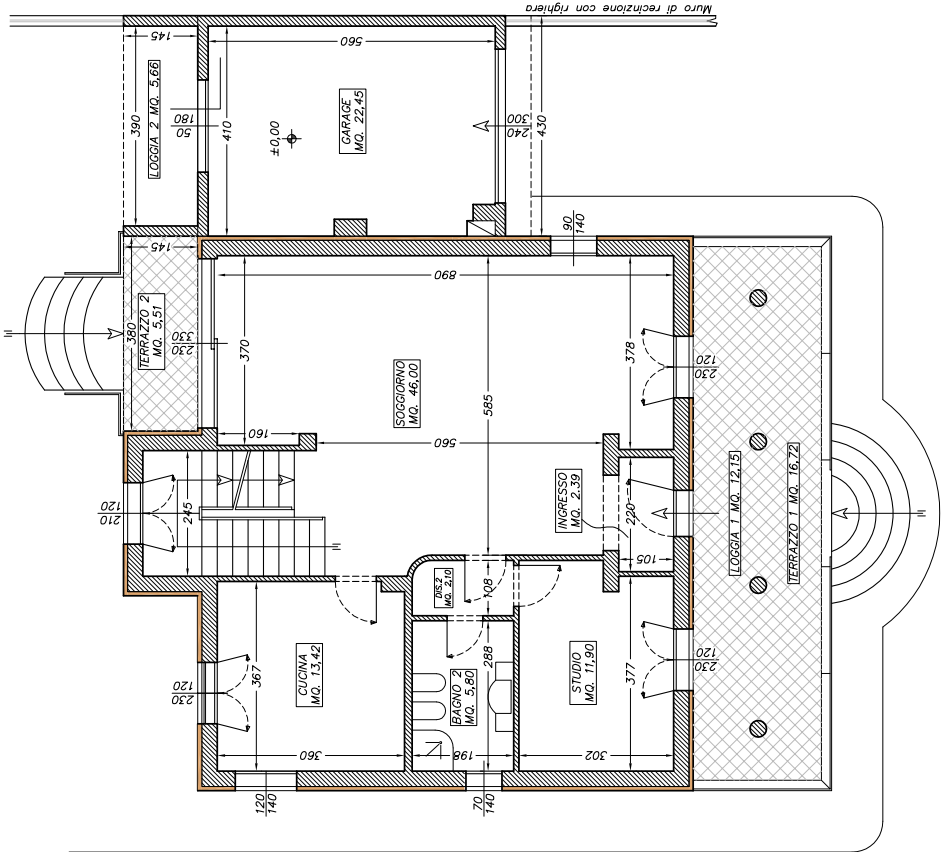

SUPERFICI LORDE:

— P. TERRA

m² 121,57

— LOGGIA 1

m² 12,15

— GARAGE

m² 25,80

— TERRAZZO 1

m² 16,72

— TERRAZZO 2



m² 5,66

— TERRAZZO 2


m² 5,51

TRIBUNALE DI MASSA SEZIONE FALLIMENTARE	"SANTORO COSTRUZIONI EDILI S.R.L." FALLIMENTO SANTORO R.F. N. 45/2019	
	UBICAZIONE:	RIF. CATASTALI: Comune di Montignoso (MS) Loc. Renella - Via Lago Fig. 17 Mapp. 1450 Sub. 1 - 2
ALLEGATO 5		Planimetrie dello stato di fatto rilevato dal C.T.U. dell'immobile 6

PIANTA PIANO SEMINTERRATO
SCALA 1:100

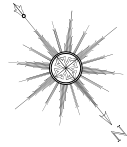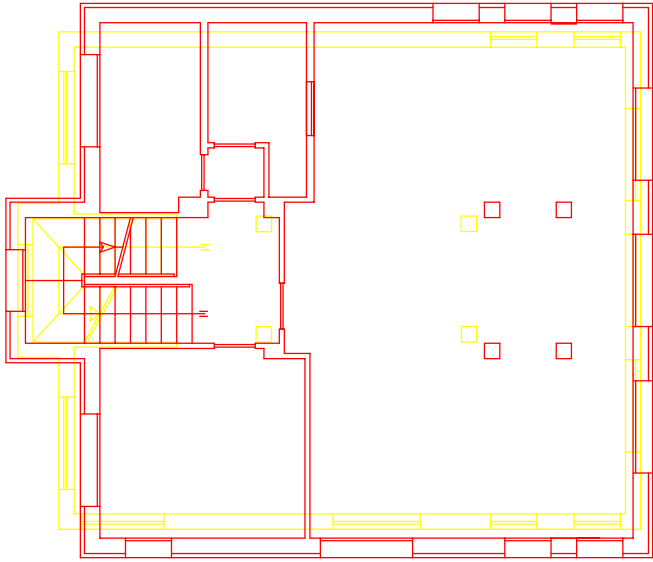


PLANIMETRIA GENERALE
SCALA 1:250

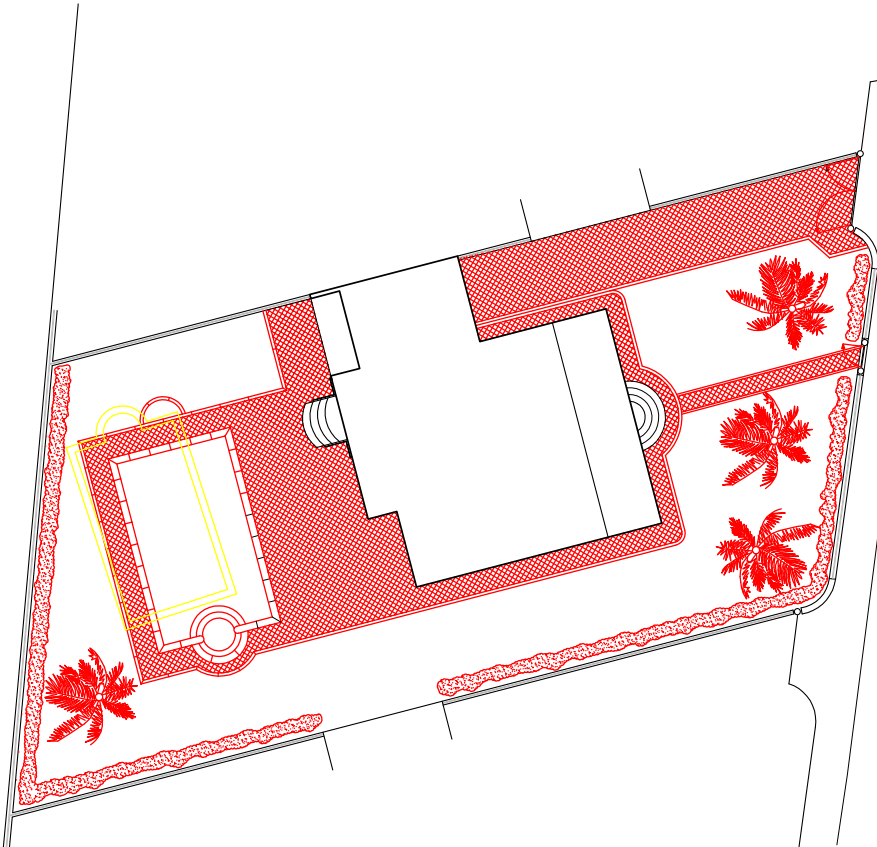

TRIBUNALE DI MASSA SEZIONE FALLIMENTARE "SANTORO COSTRUZIONI EDILI S.R.L." FALLIMENTO SANTORO R.F. N. 45/2019		UBICAZIONE: Comune di Montignoso (MS) Loc. Renella - Via Lago Fig. 17 Mapp. 1450 Sub. 1 - 2	RIF. CATASTALI:
ALLEGATO 5		Planimetrie dello stato di fatto rilevato dal C.T.U. dell'immobile 6	

PIANTA PIANO PRIMO
SCALA 1:100

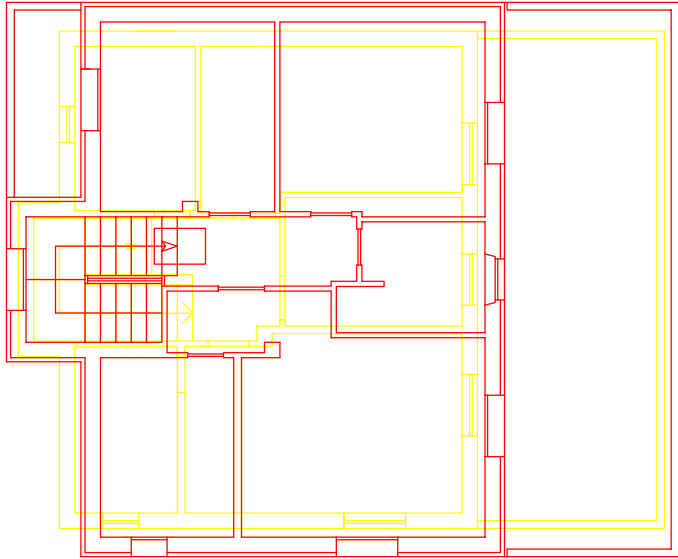

PIANTA PIANO TERRA
SCALA 1:100

