

MODULINO
S. 12. 11. 497




MINISTERO DELLE FINANZE
DIPARTIMENTO DEL TERRITORIO
CATASTO EDILIZIO URBANO (RDL 13-4-1938, n. 602)

MOD. 004 (CEU)

LIRE
200

Planimetria di u.l.u. in Comune di MASSA via CATAGNINA div.

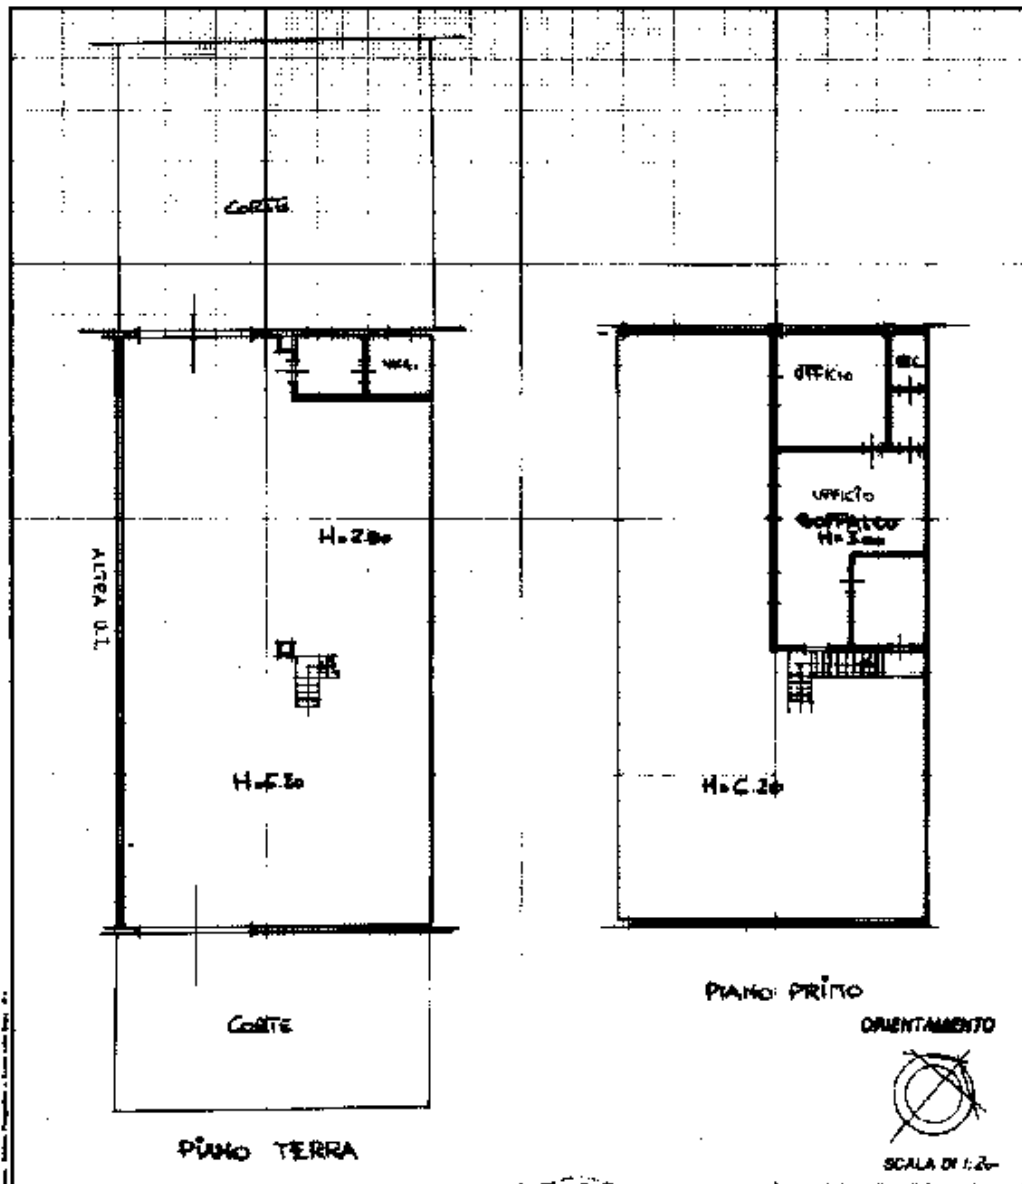

Dichiarazione di N.C.
Denunce di variazione


Identificativi catastali
F. B7
n. 521 sub. 4

Compilata dal GEOM. INCALASCIAIO PAOLO
fascio all'albo de GEOMETRI
della provincia di MS
del 30.07.99 Firma


RISERVATO ALL'UFFICIO

-2 100 1000
102603

PIANTA PIANO TERRA
 SCALA 1:200

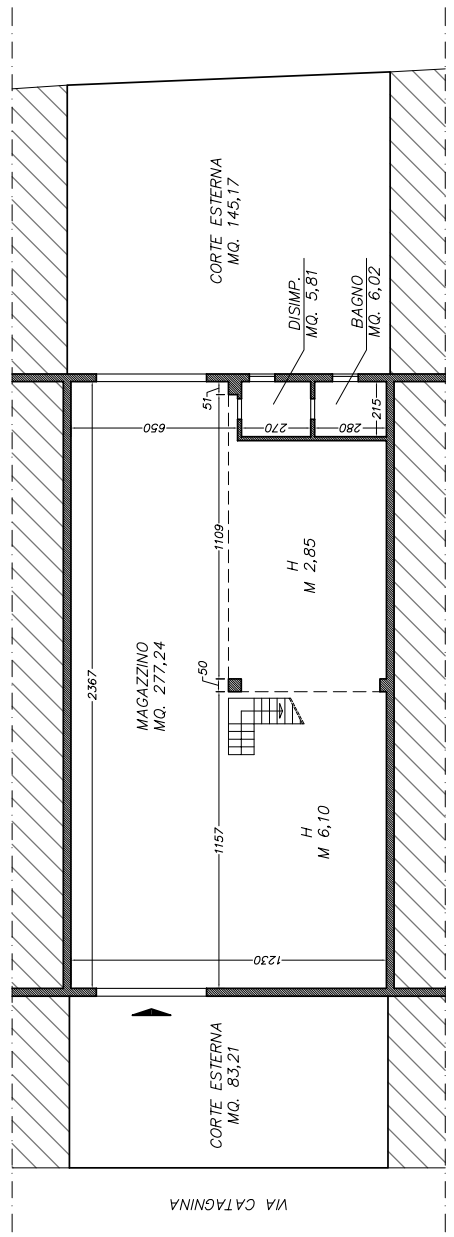

PIANTA PIANO PRIMO
 SCALA 1:200

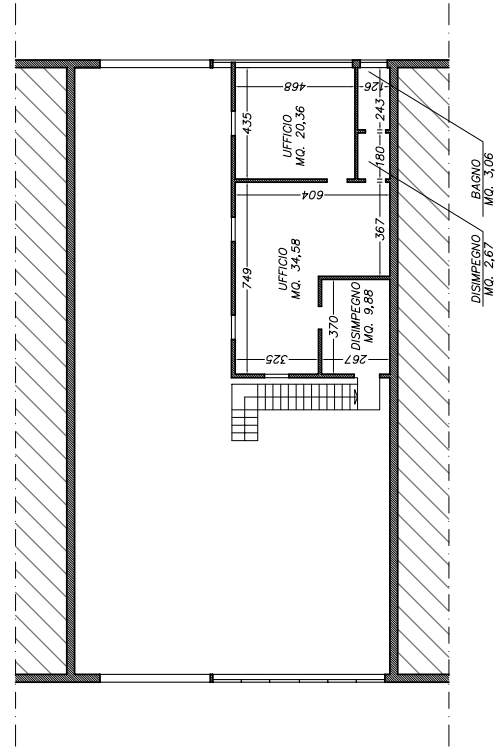

SUPERFICI LORDE:
 - P. TERRA
 - P. PRIMO

m² 305,80
 m² 78,49

