

Agencia delle Entrate

CATASTO FABBRICATI

Ufficio provinciale di Massa

Dichiarazione protocollo n. MS0016647 del 18/03/2014

Planimetria di u.s.u. in Comune di Montignoso

Via Lago (cinquale)

nr 31/B

Completata da:

TOMABONI Gaspare

Iscritto all'albo:

Geometri

Prov Massa

M. 33736

Identificativa Catastale:

Sezione: 17

Foglio: 17

Particella: 1451

Subalterno: 1

Scala 1: 200

Data: 15/01/2020 - n. T335596 - Richiedente: MRTLCU62T19F023X
Totale schede: 1 - Formato di acquisizione: A3(297x420) - Formato stampa richiesto: A3(297x420)
Ultima planimetria con atti

PIANO SEMINTERRATO
H = 2,50

PIANO TERRA
H = 2,70

PIANO PRIMO
H = 2,70

Catasto dei Fabbricati - Situazione al 15/01/2020 - Comune di MONTIGNOSO (F679) - < Foglio: 17 - Particella: 1451 - Subalterno: 1 >
VIA LAGO n. 31/B piano: S1-T-1; mapa 01

Agenzia delle Entrate CATASTO FABBRICATI Ufficio Provinciale di Massa		Dichiarazione protocollata n. MS0016647 del 18/03/2014	
		Planimetria di u i u in Comune di Montignoso	
		Via Lago (cinquale) div. 31/B	
Identificativi Catastali.		Completata da:	
Sezione:		Tornaboni Gastone	
Foglio: 17		Iscritto all'albo:	
Particella: 1451		Geometra	
Subalterno: 2		Prov. Massa	
		N. 00746	

Scheda n. 1 Scala 1:200

PIANO TERRA
H = 2,40

Ultima planimetria in atti


Data: 15/01/2020 - n. T335597 - Richiedente: MRTLCU62T19F023X

Totale schede: 1 - Formato di acquisizione: A4(210x297) - Formato stampa richiesto: A4(210x297)

Catasto dei Fabbricati - Situazione al 15/01/2020 - Comune di MONTIGNOSO (F679) - < Foglio: 17 - Particella: 1451 - Subalterno: 2 >
VIA LAGO n. 31/B piano: T;


ALLEGATO 17 Planimetrie dello stato di fatto rilevato dal C.T.U. dell'immobile 7	UBICAZIONE: Comune di Montignoso (MS) Loc. Renella - Via Lago Fig. 17 Mapp. 1451 Sub. 1 - 2	TRIBUNALE DI MASSA SEZIONE FALLIMENTARE
		"FALLIMENTO SANTORO R.F. N. 45/2019" "SANTORO COSTRUZIONI EDILI S.R.L."

PLANIMETRIA GENERALE
SCALA 1:250

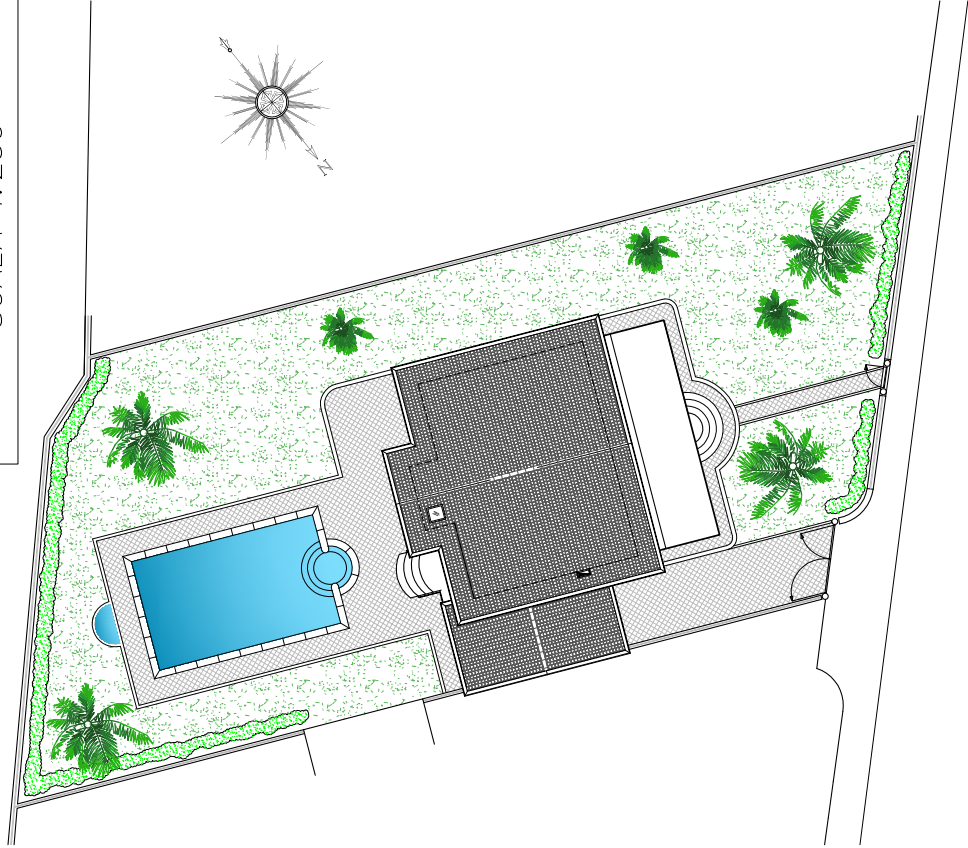


SUPERFICI:
 – VERDE ESTERNO m² 432,60
 – PISCINA m² 49,80

PIANTA PIANO SEMINTERRATO
SCALA 1:100

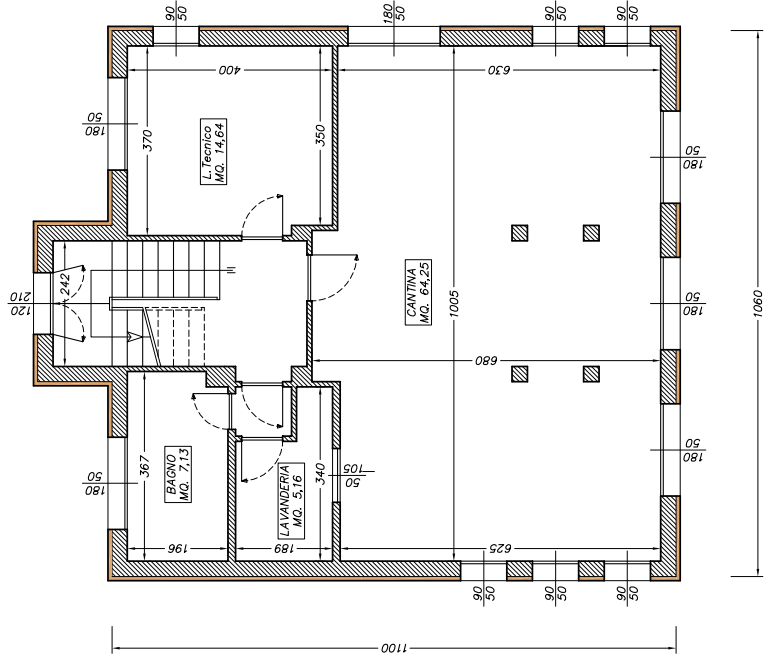


SUPERFICIE LORDA:
 – P. SEMINTERRATO m² 121,57

PIANTA PIANO PRIMO
SCALA 1:100

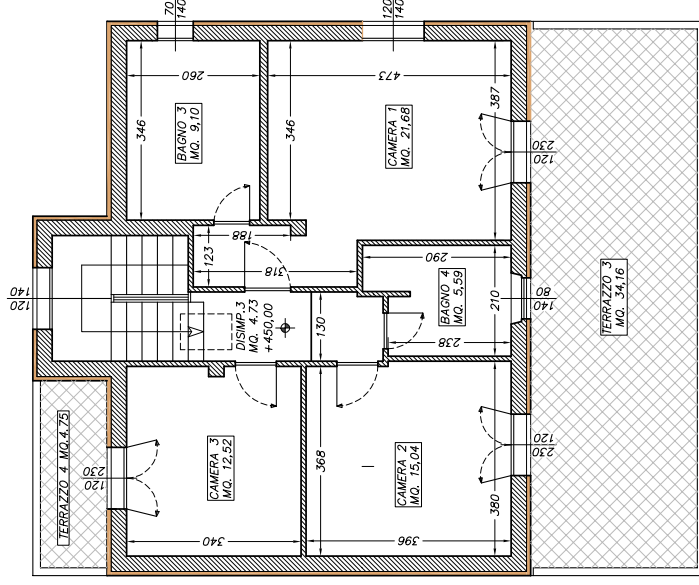

<i>SUPERFICI LORDE:</i>	
– P. PRIMO	m^2 90,69
– TERRAZZO 3	m^2 34,16
– TERRAZZO 4	m^2 4,75

PIANTA PIANO TERRA
SCALA 1:100


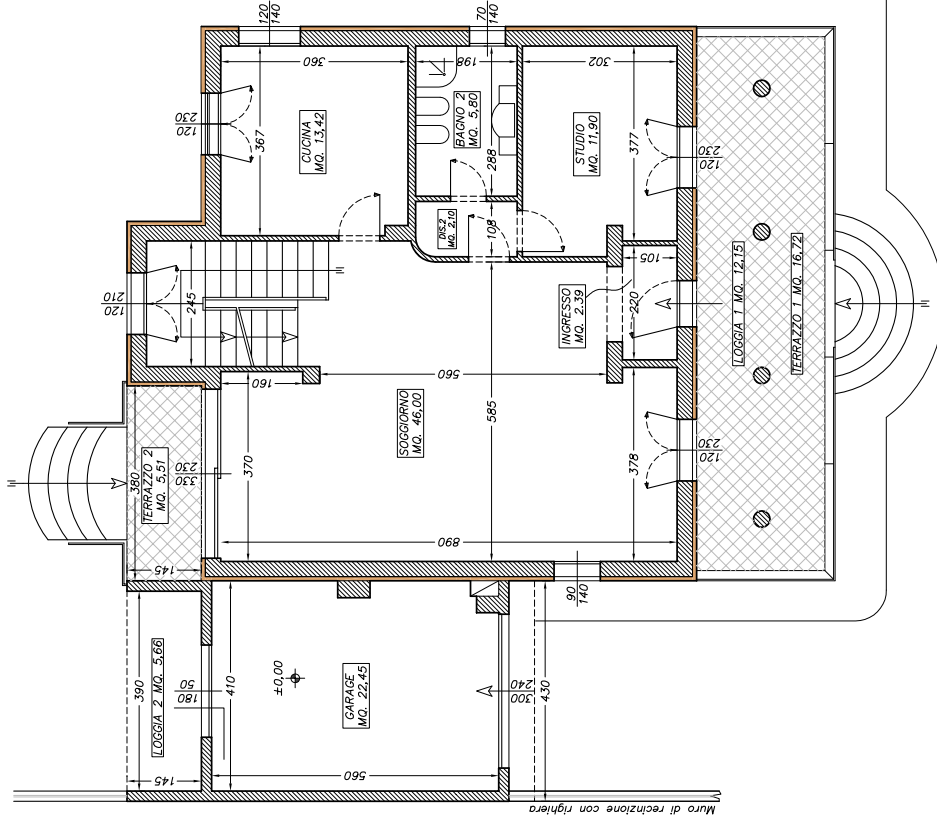


SUPERFICI LORDE:


– P. TERRA	m^2 105,60
– GARAGE	m^2 25,80
– LOGGIA 1	m^2 12,15
– TERRAZZO 1	m^2 16,72
– LOGGIA 2	m^2 5,66
– TERRAZZO 2	m^2 5,51

"SANTORO COSTRUZIONI EDILI S.R.L." FALLIMENTO SANTORO R.F. N. 45/2019		RIF. CATASTALI: Fig. 17 Mapp. 1451 Sub. 1 - 2	UBICAZIONE: Comune di Montignoso (MS) Loc. Renella - Via Lago
SEZIONE FALLIMENTARE TRIBUNALE DI MASSA			
Planimetrie dello stato di fatto rilevato dal C.T.U. dell'immobile 7		ALLEGATO 17	

PIANTA PIANO SEMINTERRATO
SCALA 1:100

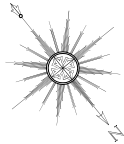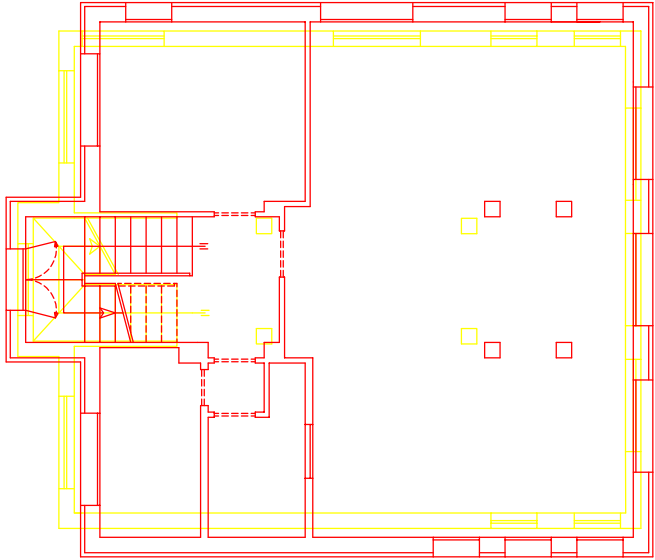


PLANIMETRIA GENERALE
SCALA 1:250

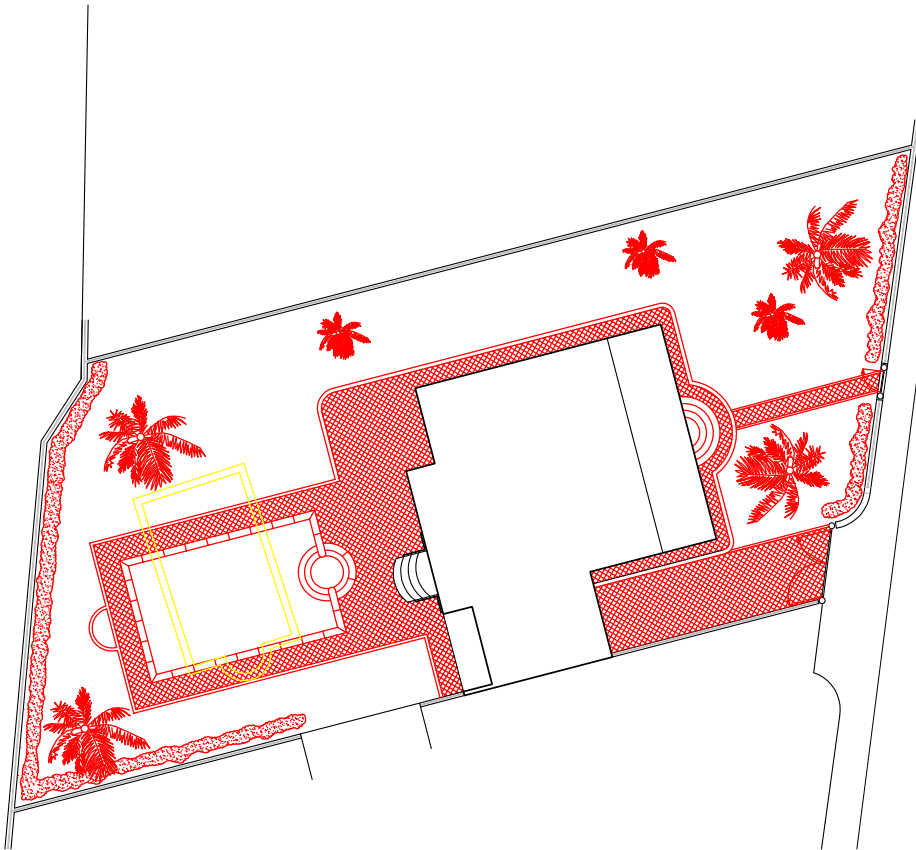

TRIBUNALE DI MASSA SEZIONE FALLIMENTARE		RIF. CATASTALI: UBICAZIONE:
"SANTORO COSTRUZIONI EDILI S.R.L." FALLIMENTO SANTORO R.F. N. 45/2019		Comune di Montignoso (MS) Loc. Renella - Via Lago Fig. 17 Mapp. 1451 Sub. 1 - 2
Planimetrie dello stato di fatto rilevato dal C.T.U. dell'immobile 7		ALLEGATO 17

PIANTA PIANO PRIMO
SCALA 1:100

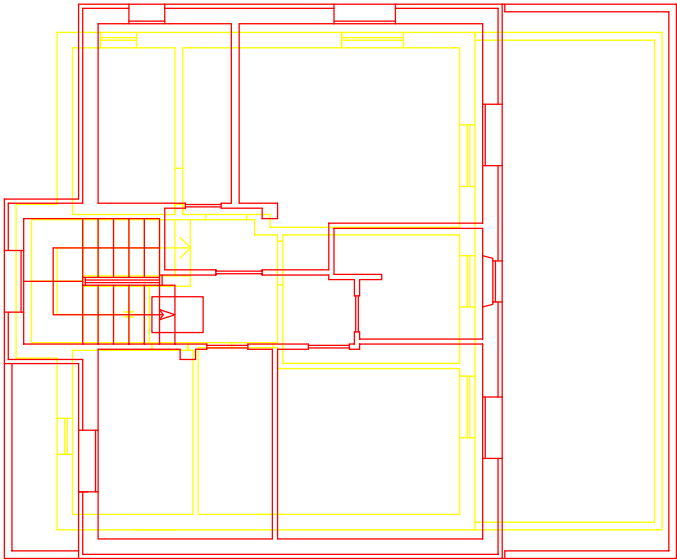

PIANTA PIANO TERRA
SCALA 1:100

