

N=4876200

ALLEGATO N° 1

Ufficio Provinciale di MASSA CARRARA - Direttore: ING. MASSIMO MORETTI



Per Visura

Agenzia del Territorio
CATASTO FABBRICATI
Ufficio Provinciale di
Massa

Dichiarazione protocollo n. del
Planimetria di u.i.u. in Comune di Massa
Via Massa Avenza


civ. 83

Identificativi Catastali:
Sezione:
Foglio: 104
Particella: 516
Subalterno:


Compilata da:
[REDACTED]
Iscritto all'albo:
Geometri
Prov. Massa

N. 564

Foglia n. 1 Scala 1:500

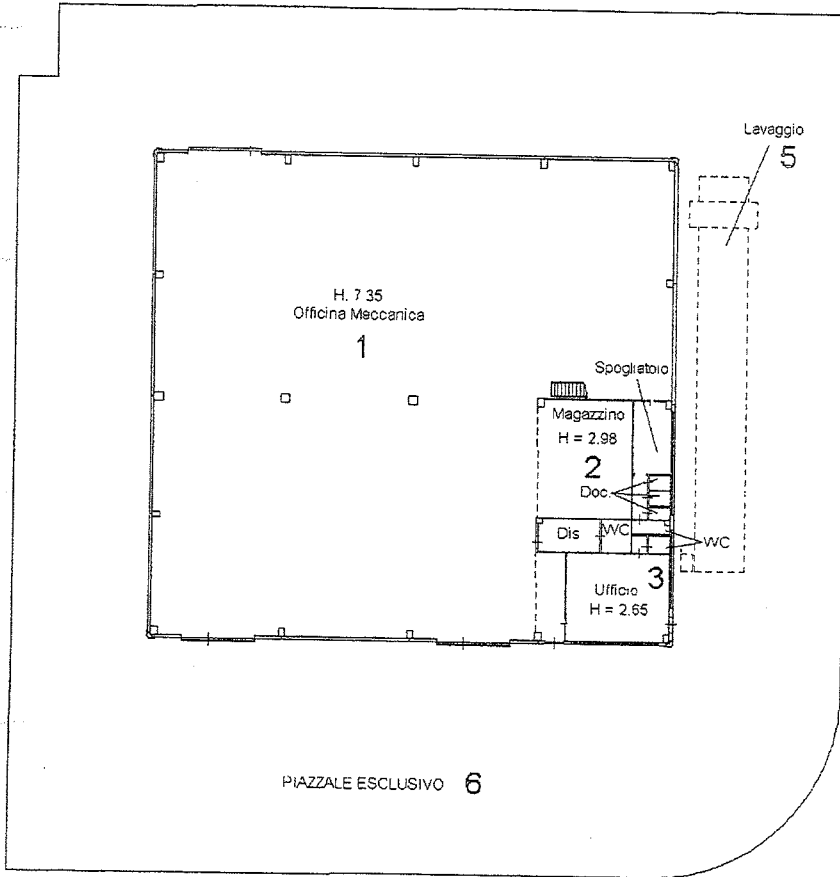

PIANTA PIANO TERRA

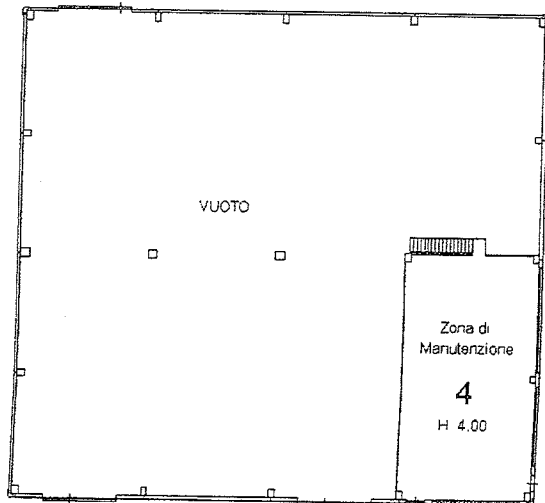

PIANTA PIANO PRIMO

NORD



Agenzia del Territorio
CATASTO FABBRICATI
Ufficio Provinciale di
Massa

ELABORATO PLANIMETRICO

redatto da:

scritto all'albo:
geometri

ov. Massa

N. 564

comune di Massa

Lotte: Foglio: 10d

Particella: 516


Protocollo n.
Tipo Mappals n.

del
del


Scala 1 : 500

estrazione grafica dei subalterni

MAPPALE 516

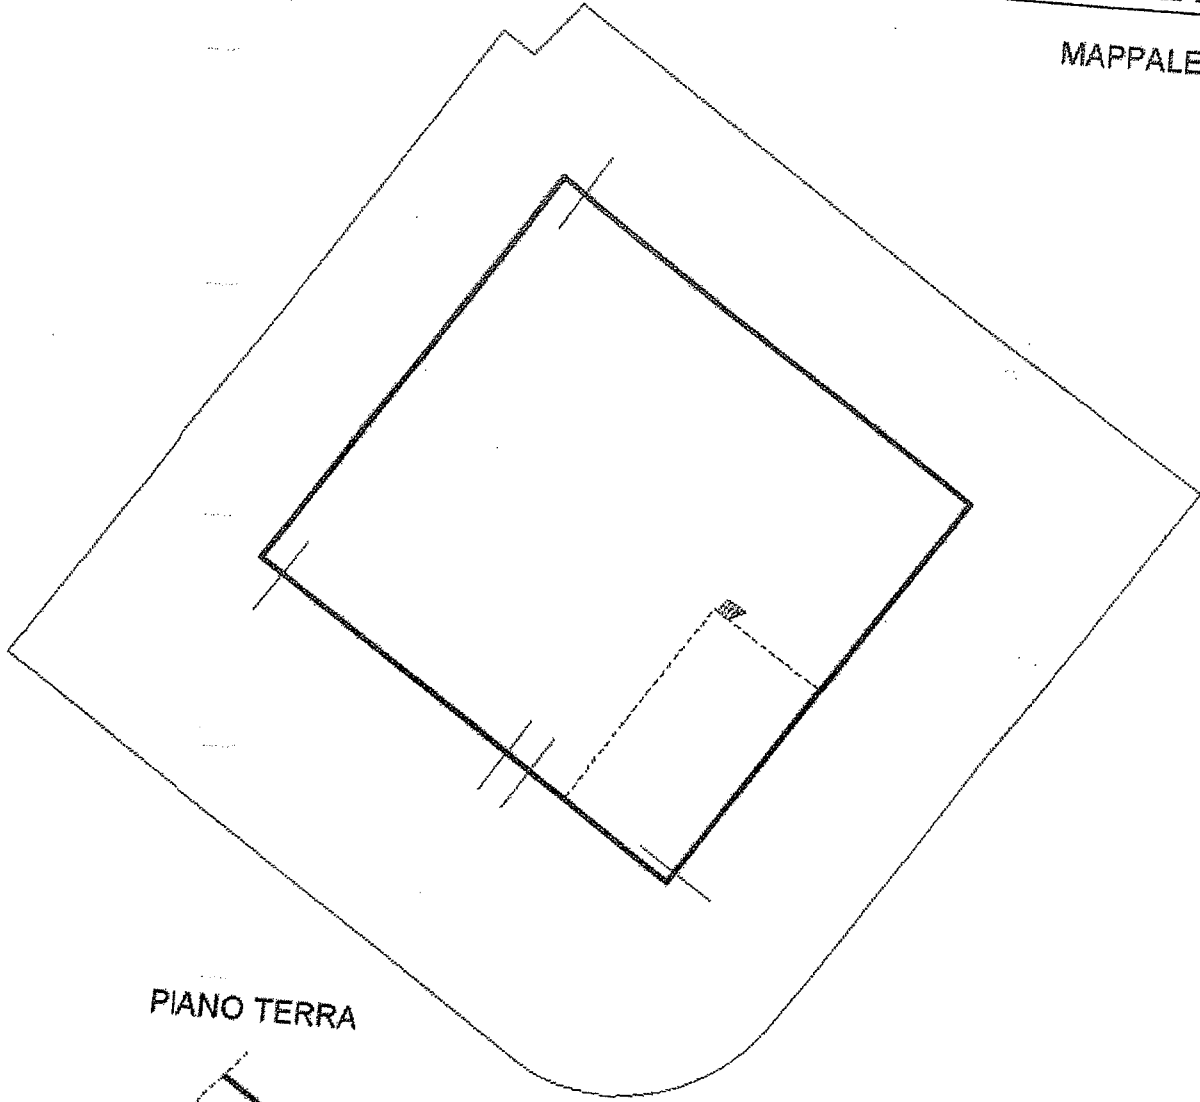

PIANO TERRA

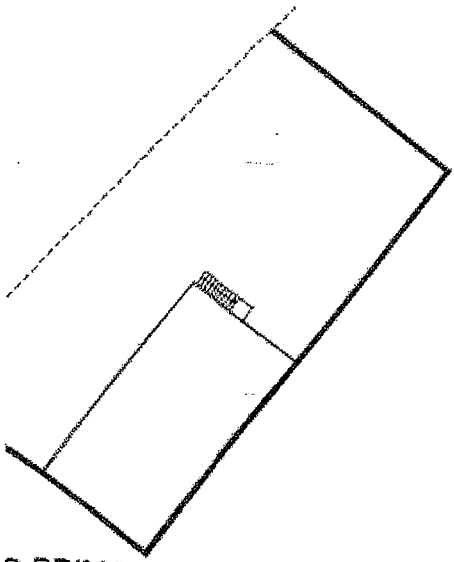

PIANO PRIMO (SOPPALCO)

NORD

