

19-Nov-2021 18:35:16
Protocollo pratico T36604_2021

Scala originale: 1:1000
Dimensione cornice: 308.000 x 276.000 metri

Comune (MS) MASSA
Foglio 07

N=4875.100

B-1591100

Firmato Da: CECCARELLI MARCO Emesso Da: ARUBAPEC S.P.A. NG CA 3 Serial#: 4a62356f042984b20bd88002c7bd99a8

1 Particella 868


**Agenzia del Territorio
CATASTO FABBRICATI
Ufficio Provinciale di
Massa**

Dichiarazione protocollo n. MS0118923 del 16/11/2009	
Planimetria di u.i.u. in Comune di Massa	
Via Canaletto civ. SNC	
Identificativi Catastali:	Compilata da: Radicchi Massimo Cristiano
Sezione:	Iscritto all'albo: Geometri
Foglio: 97	Prov. Massa N. 982
Particella: 868	
Subalterno: 4	


Scheda n. 1 Scala 1:200




PIANTA PIANO INTERRATO h. 2,60

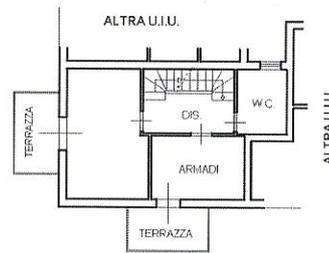


PIANTA PIANO PRIMO h. 2,70

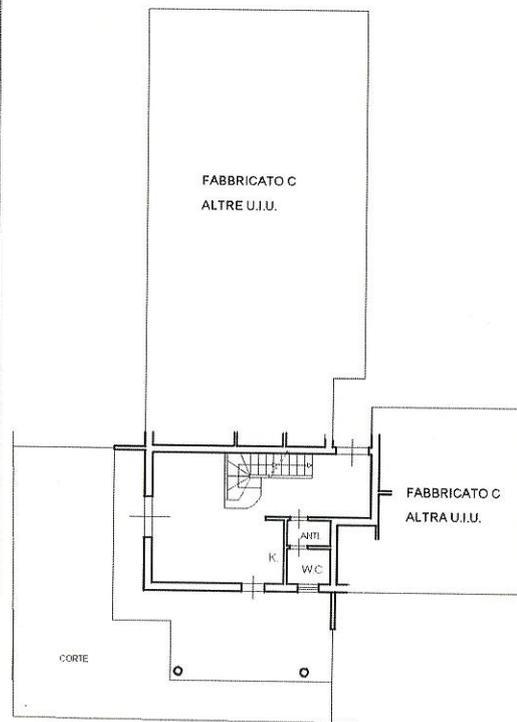

PIANTA PIANO TERRA h. 2,70

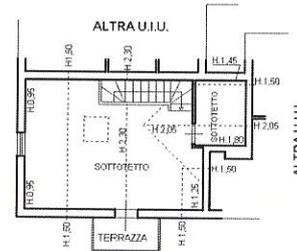

PIANTA PIANO SECONDO

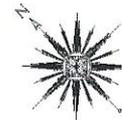


input 01

Catasto dei Fabbricati - Situazione al 30/09/2021 - Comune di MASSA (F023) - < Foglio: 97 - Particella: 868 - Subalterno: 4 -
Via del Piano, 10 - 57030 Massa Marittima (GR) - Tel. 0585/4625610 - Fax 0585/4625611 - Email: catasto.mass@regione.toscana.it

Agenzia del Territorio
CATASTO FABBRICATI
 Ufficio provinciale di Massa


ELABORATO PLANIMETRICO	Compilato da: Radicchi Massimo Cristiano	Iscritto all'albo: Geometri	Prov. Massa	N. 982
Comune di Massa	Sezione:	Foglio: 97	Particella: 868	Protocollo n. MS0119234 del 17/11/2009
Dimostrazione grafica dei subalterni			Tipo Mappale n.	del Scala 1 : 500

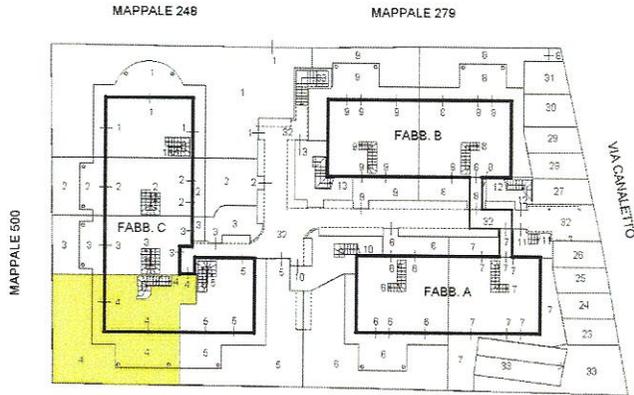


PIANTA PIANO TERRA



PIANTA PIANO PRIMO

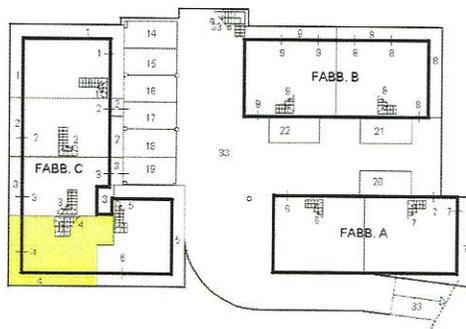

PIANTA PIANO INTERRATO

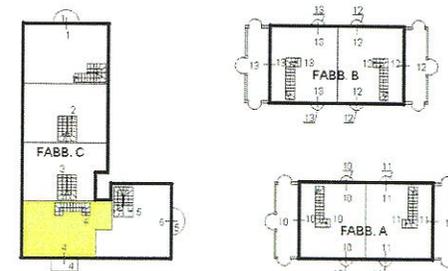

PIANTA PIANO SECONDO



Data: 14/09/2021 - n. 1277310 - Richiedente: Telematico
 Formato scherma: 1 - Formato di acquisizione: A3(297x420) - Formato di stampa richiesto: A3(297x420) - Fattore di scala non utilizzabile
 Ultima planimetria in atti