


PIANTA PIANO PRIMO
Scala 1/100

Appartamento subalterno 76

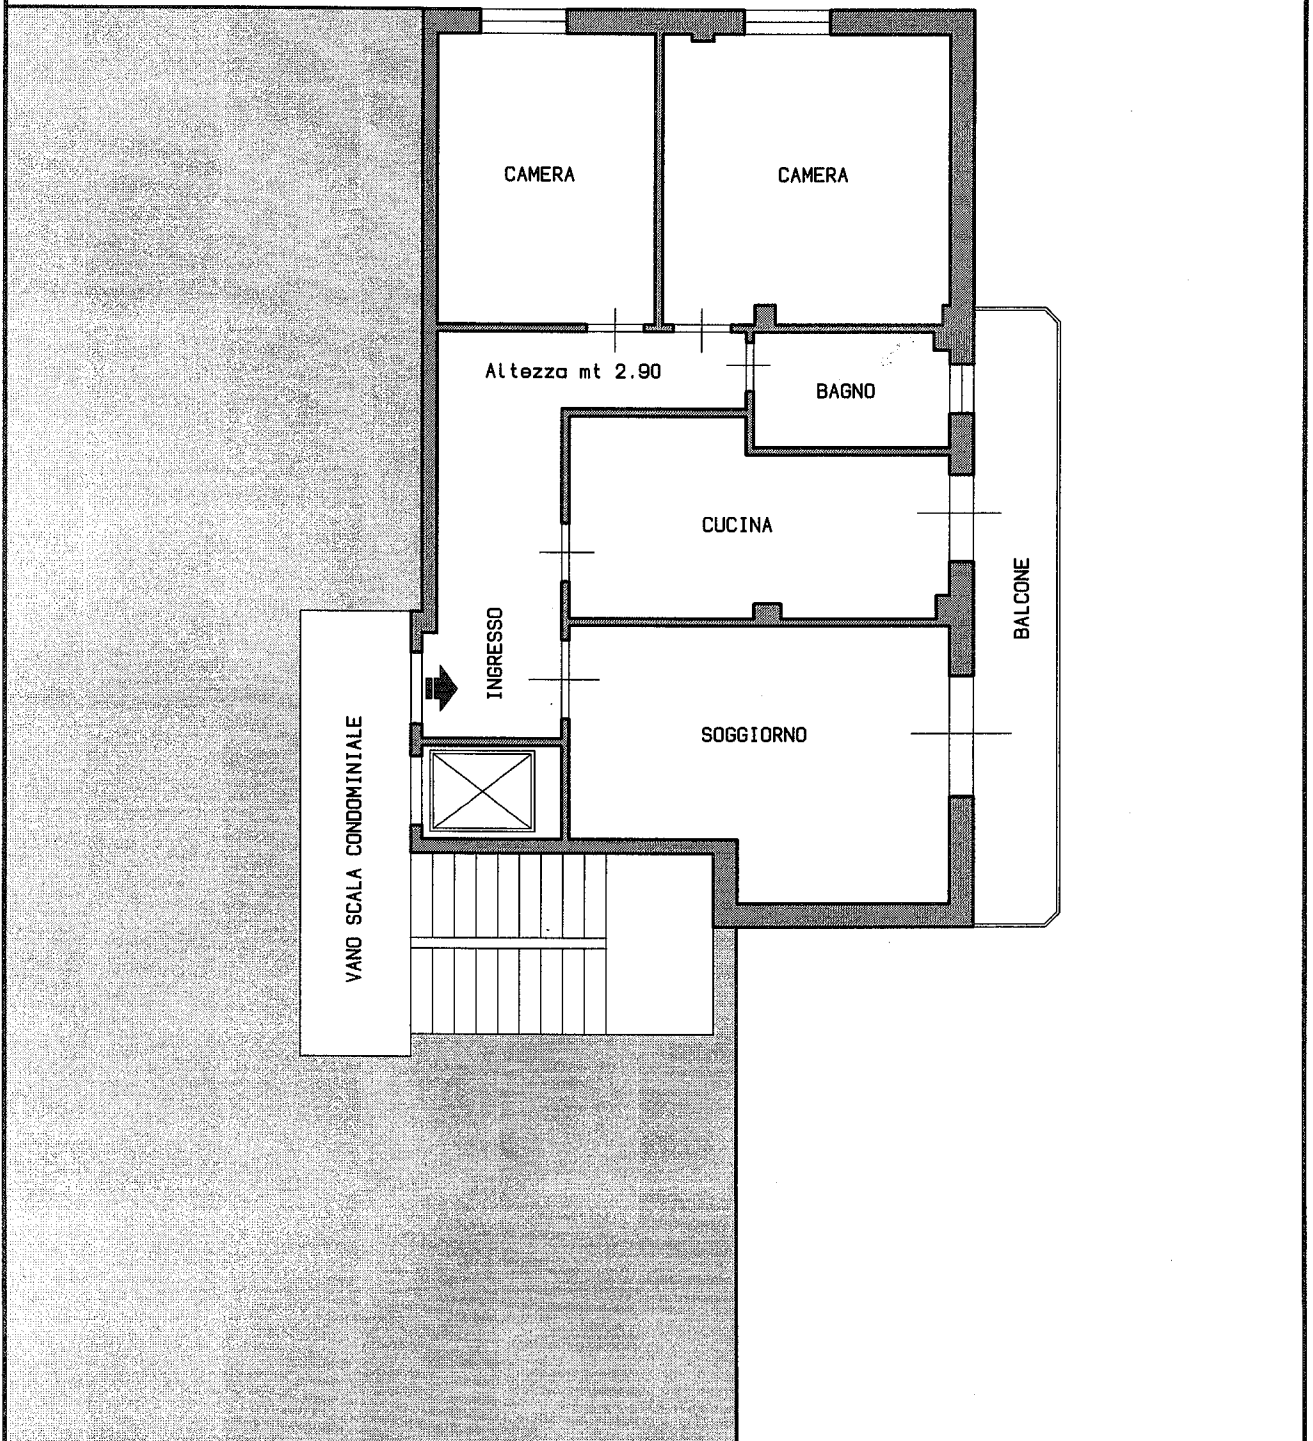

PIANTA PIANO INTERRATO
Scala 1/100

Autorimessa subalterno 64

