


PIANTA PIANO TERRA - QUOTATA

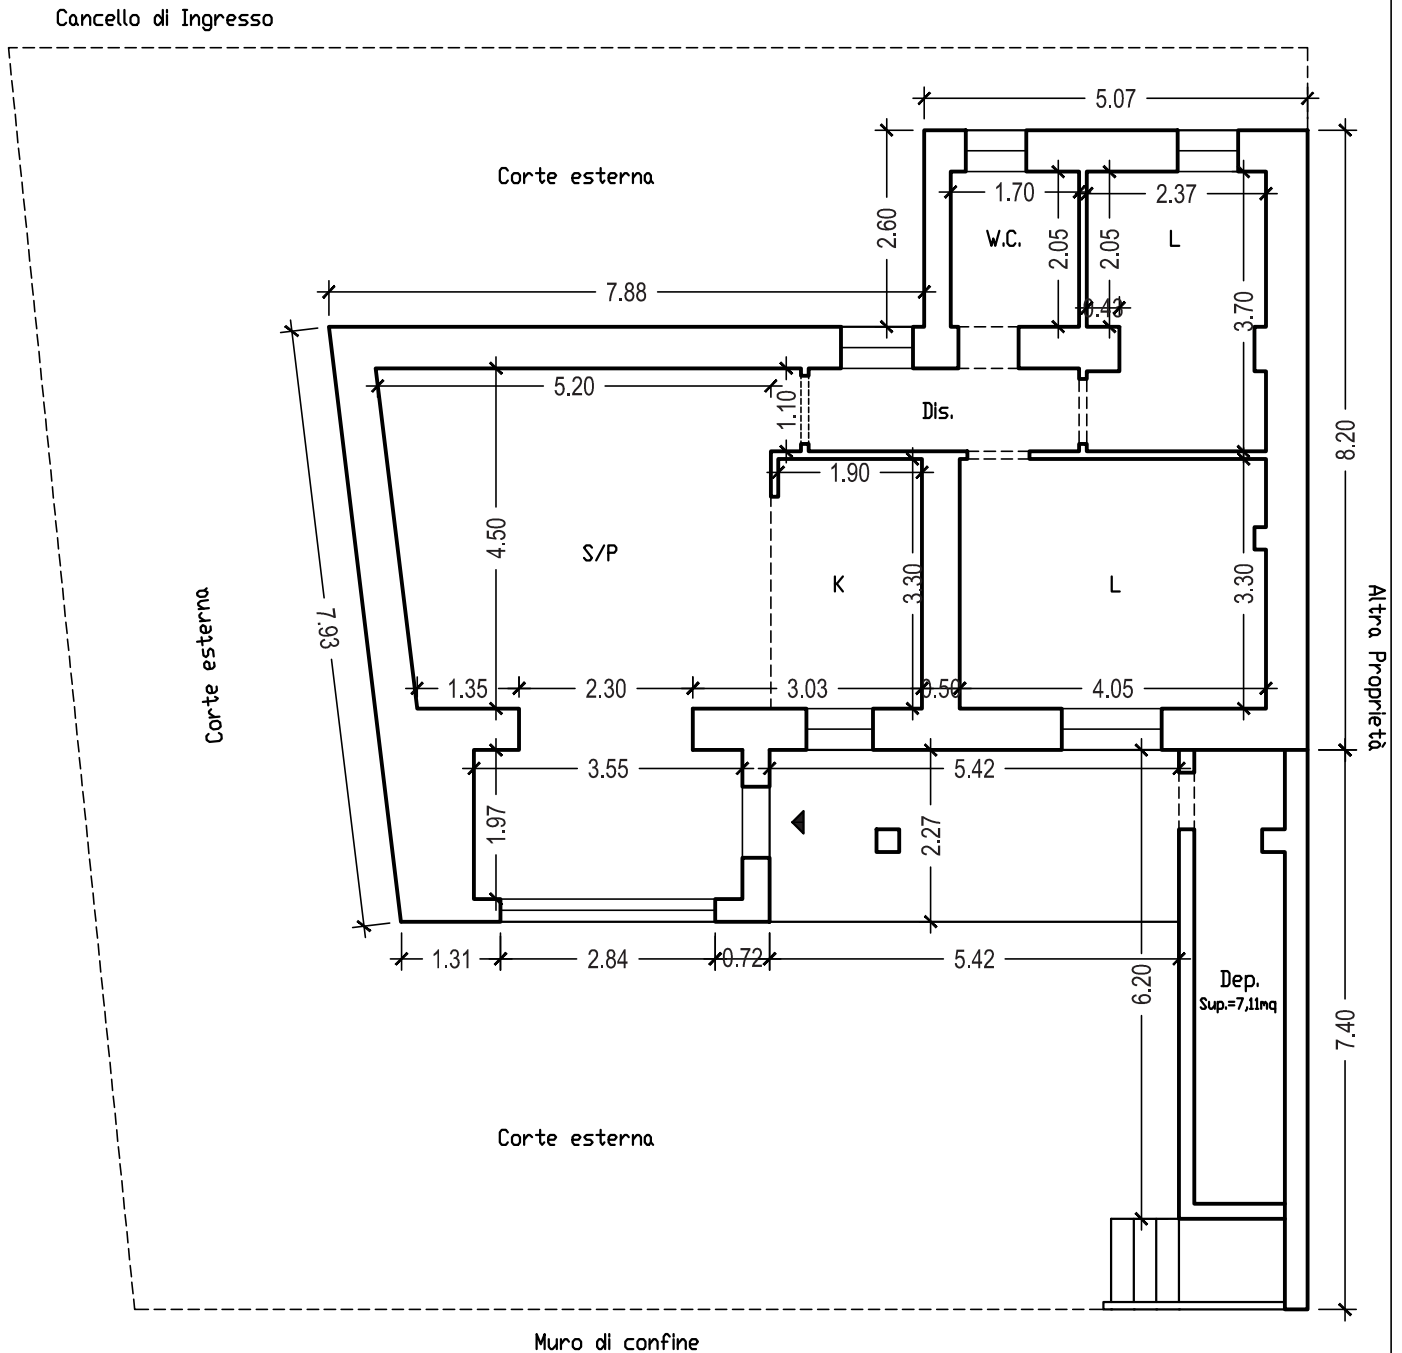


SCALA 1 : 100



II CTU
Geom. Eustachio V.zo PORCARI

PIANTA PIANO TERRA - SUPERFICI NETTE

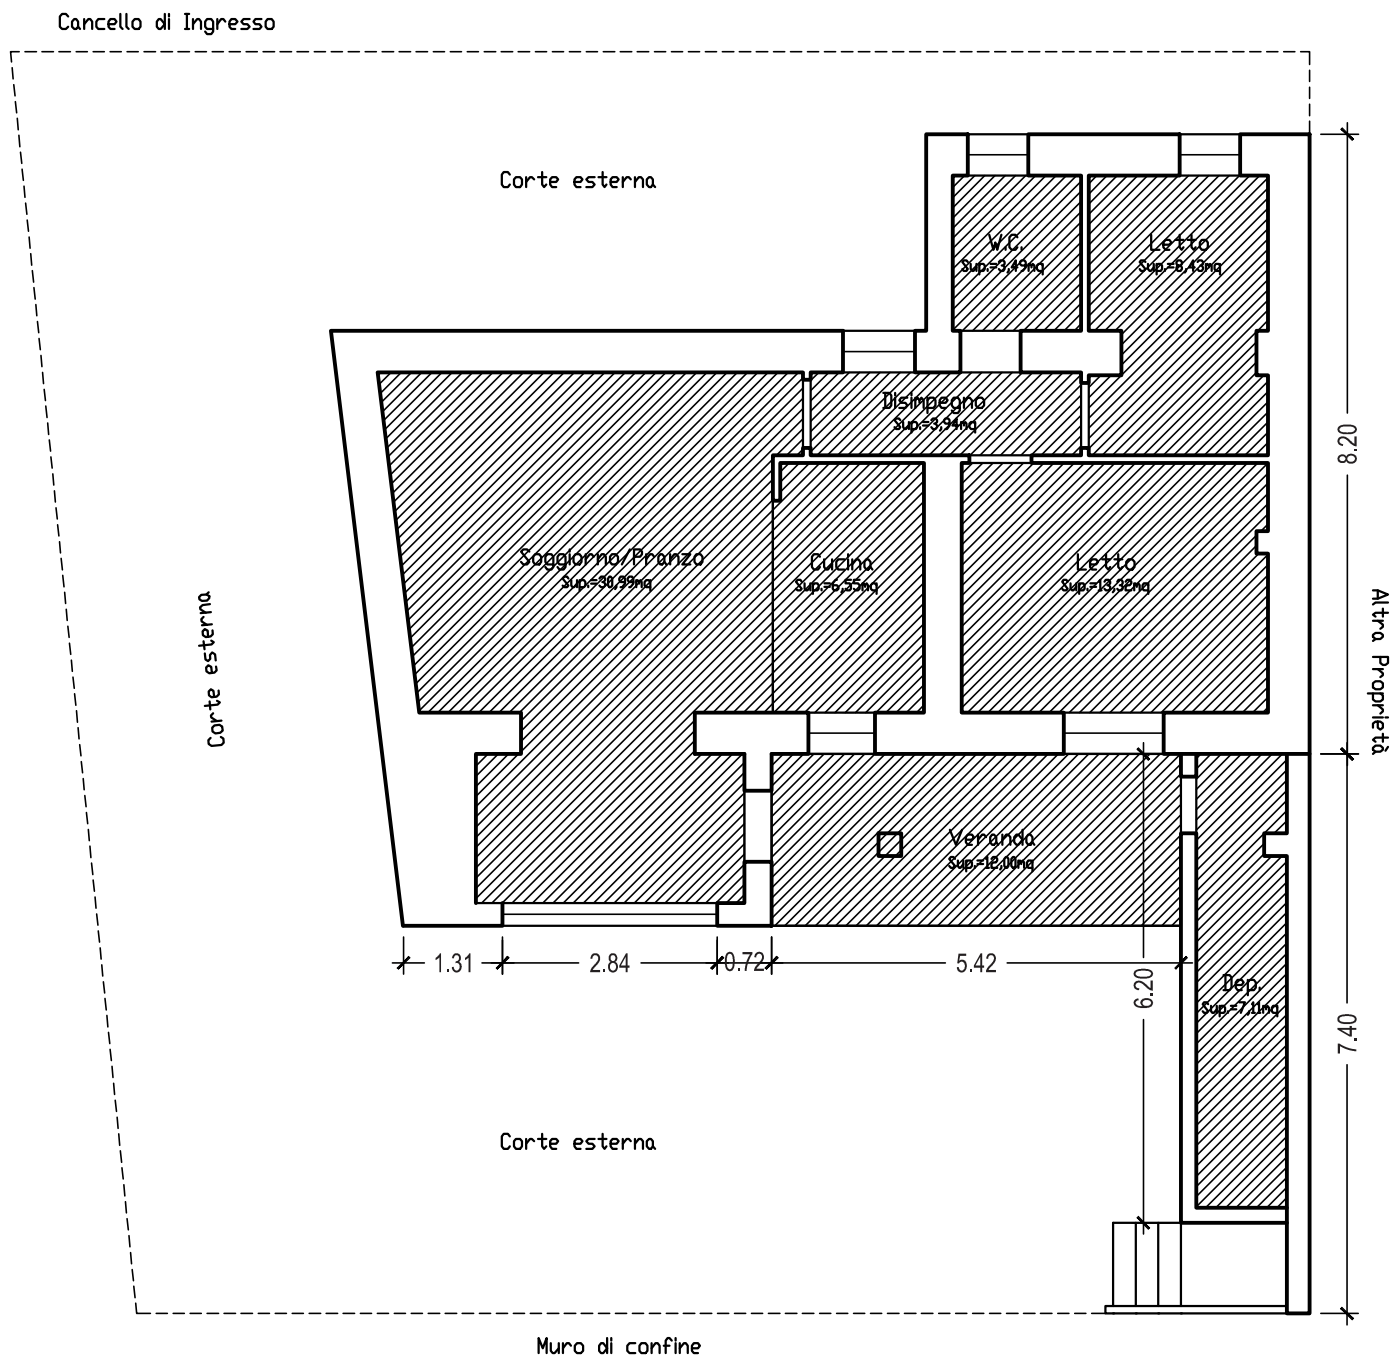


SCALA 1 : 100



Il CTU
Geom. Eustachio V.zo PORCARI

PIANTA PIANO TERRA - SUPERFICI LORDE

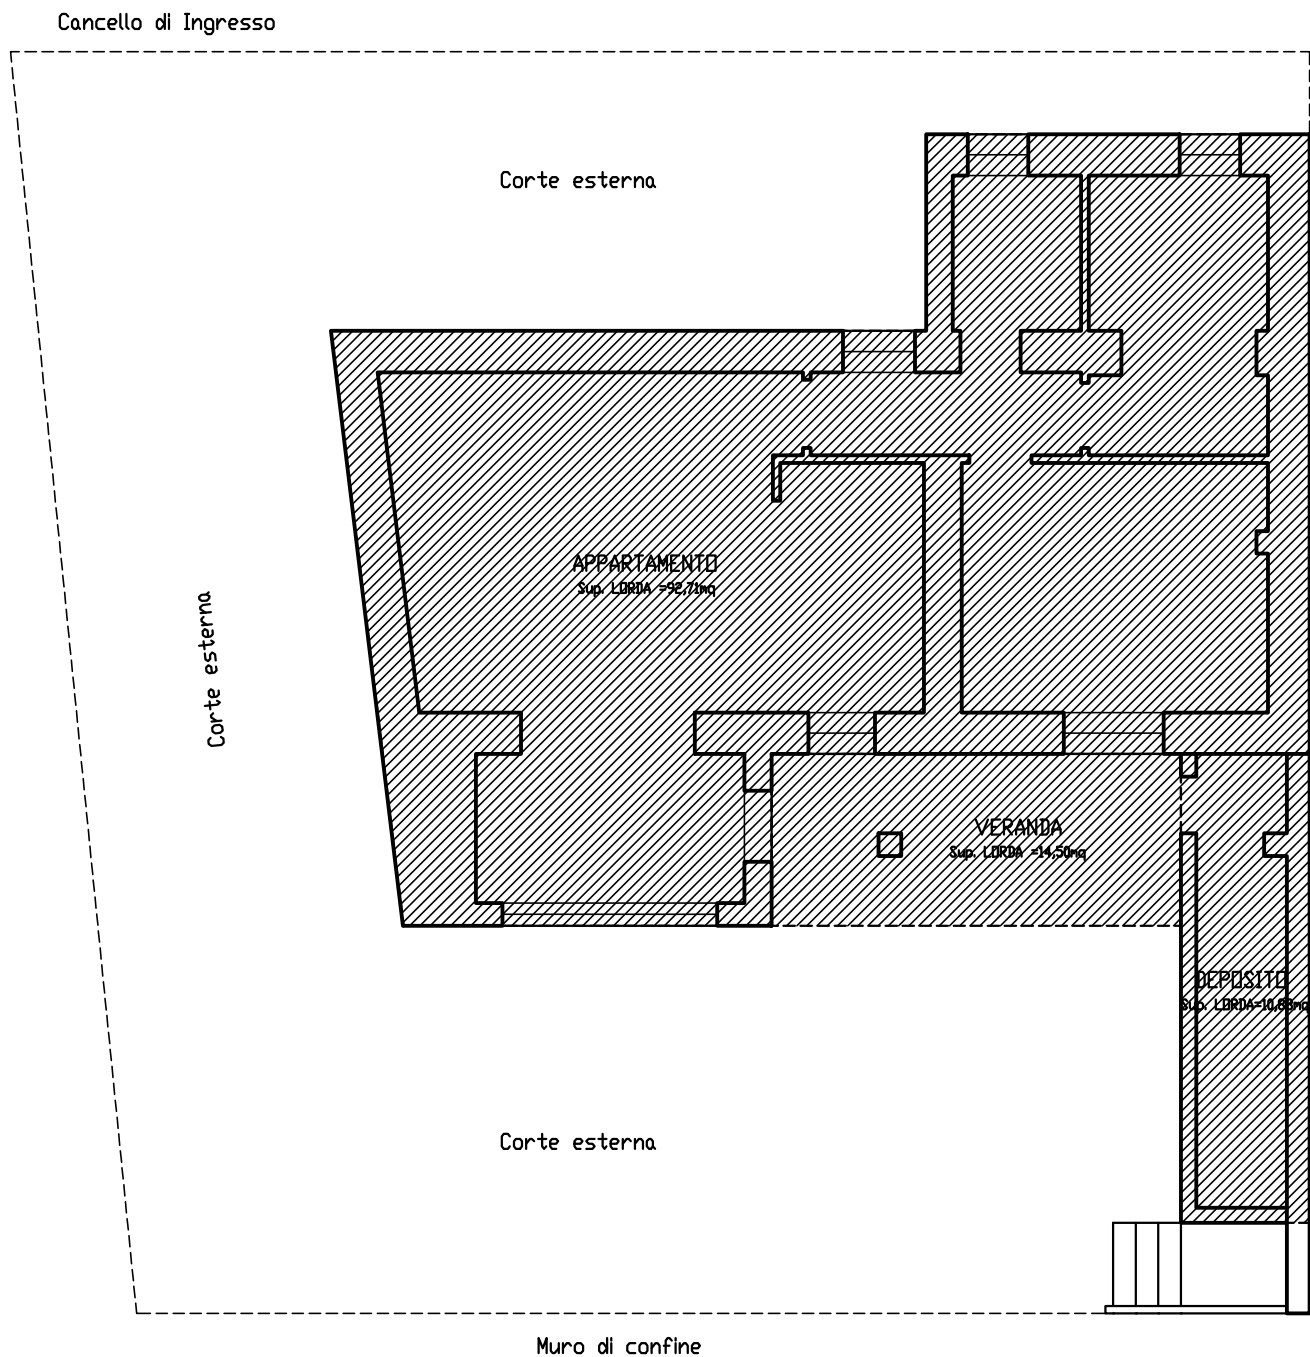


SCALA 1 : 100



Il CTU
Geom. Eustachio V.zo PORCARI



PIANTA PIANO TERRA - PUNTI DI PRESA FOTO

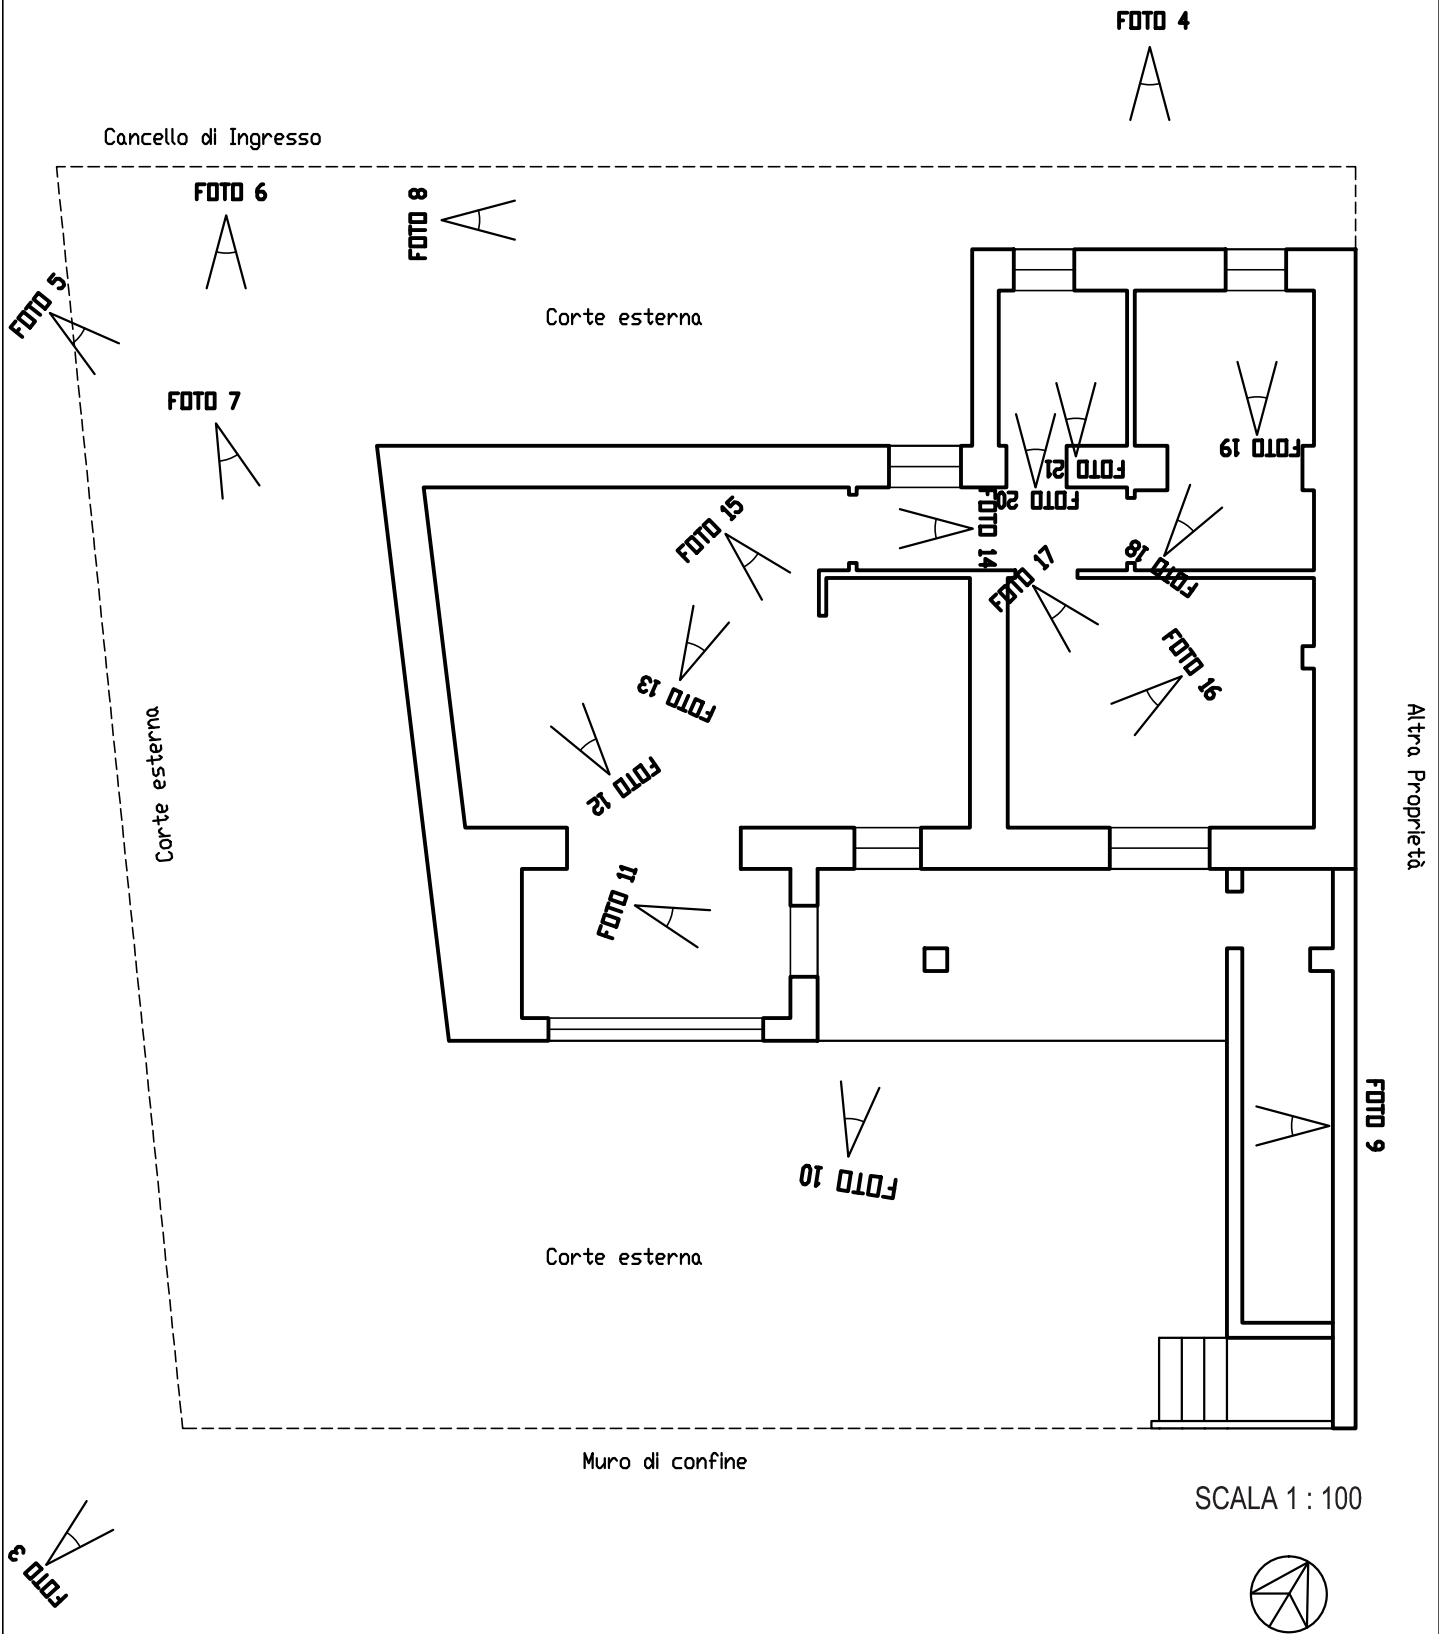

SCALA 1 : 100



II CTU
Geom. Eustachio V.zo PORCARI

