



MODULARIO  
F. rig. rend. 487



MINISTERO DELLE FINANZE  
DIREZIONE GENERALE DEL CATASTO E DEI SS.TT.EE.  
**CATASTO EDILIZIO URBANO** (RDL 13-4-1939, n. 652)


MOD. **BN** (CEU)

LIRE  
**250**

Planimetria di u.i.u. in Comune di NERVESA D. BATTAGLIA via ..... civ. ....


# PLANIMETRIA DELL' AREA URBANA

scala 1:500

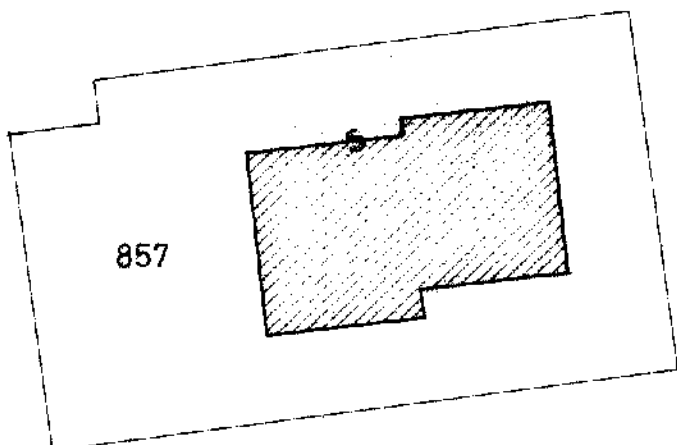


area scoperta	mq. 735
area coperta	mq. 238
<b>area totale</b>	<b>mq. 973</b>

## ESTRATTO DI MAPPA CATASTALE scala 1:2000

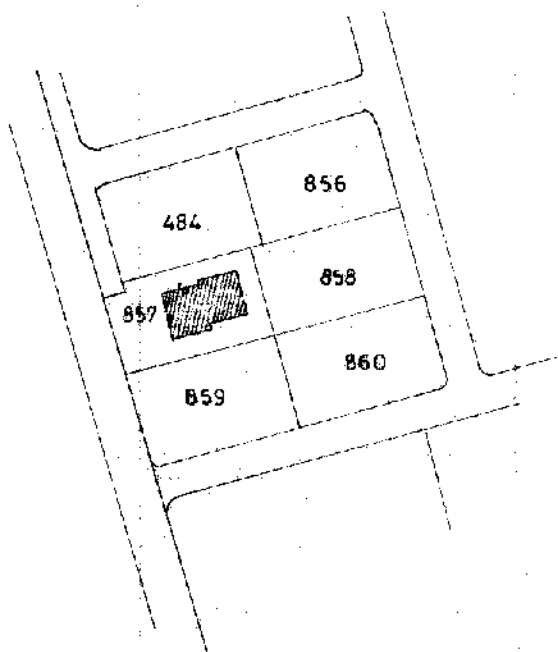

ORIENTAMENTO

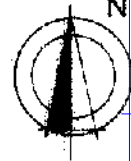

SCALA DI 1:500

Dichiarazione di N.C.   
Identificativi catastali

Compilata dal .....  
(Titolo, cognome e nome)  
**ING. ZANINOTTO LUCIO**

RISERVATO ALL'UFFICIO

Catasto - Situazione al 16/09/2020 - Comune di NERVESA DELLA BATTAGLIA (F872) - < Sez. Urb.: B - Foglio: 1 - Particella: 857 - Subalterno: 1  
VIA GENIO ZAPPALORI

MODULARIO  
F. rig. rend. 497




MINISTERO DELLE FINANZE  
DIREZIONE GENERALE DEL CATASTO E DEI SS.TT.EE.  
**CATASTO EDILIZIO URBANO** (RDL 13-4-1939, n. 652)

MOD. BN (CEU)



LIRE  
250

Planimetria di u.i.u. in Comune di NERVESA DELLA BATTAGLIA via ..... civ. ....

PIANTA PIANO  
INTERRATO scala 1:200

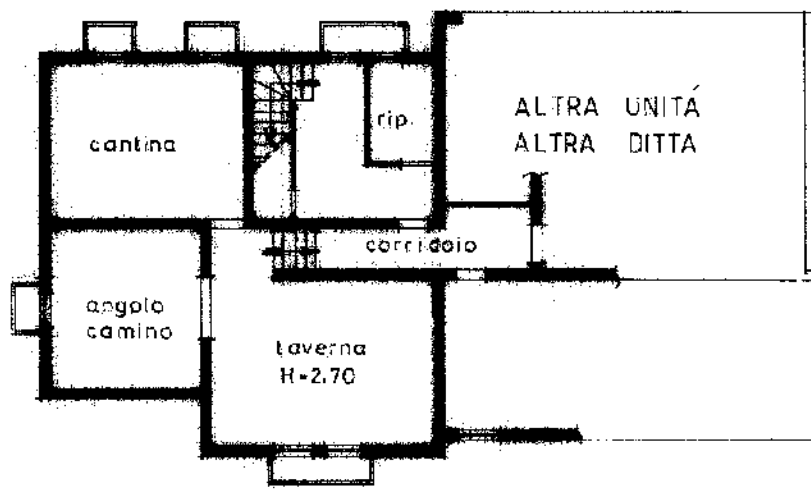

PIANTA PIANO  
TERRA scala 1:200

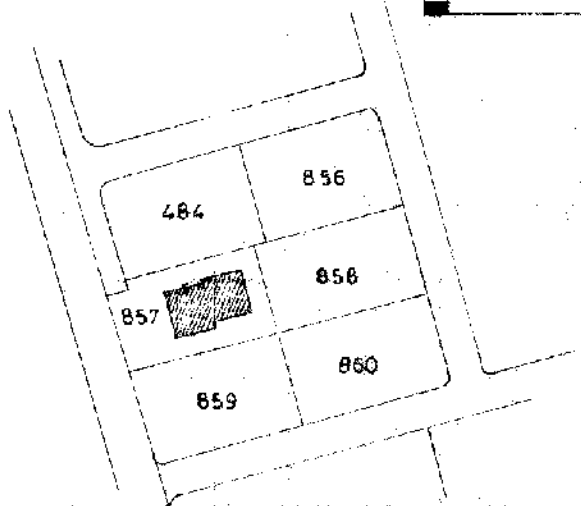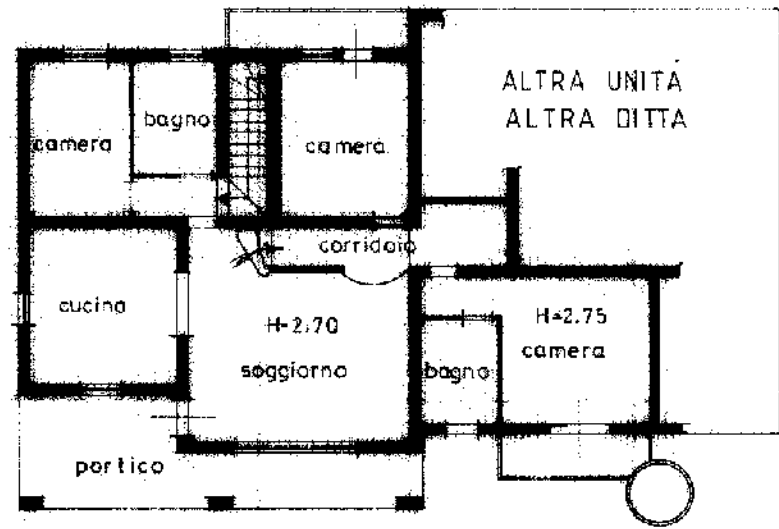

ESTRATTO DI MAPPA CATASTALE  
scala 1:2000

ORIENTAMENTO



SCALA DI 1:200

Mano 01  
Situazione al 16/09/2020 - Comune di NERVESA DELLA BATTAGLIA (F872) - < Sez. Urb.: B - Foglio: 1 - Particella: 857 - Subalterno: 2  
VIA GENIO ZAPPATORI n. 8 piano: S1-T;

Dichiarazione di N.C.   
Dichiarazione di variazione

Compilate dal .....  
(Titolo, cognome e nome)  
ING. ZANINOTTO LUCIO

RISERVATO ALL'UFFICIO

Data presentazione: 10/05/1991 - Data: 16/09/2020 - n. T10663 - Richiedente: [REDACTED]

Totale schede: 1 - Formato di acquisizione: A4(210x297) - Formato stampa richiesto: A4(210x297)

Identificativi catastali  
n. 857 sub. 2

della provincia di TREVISO n. 392  
data 08/05/1991 Firma

Rem - Istituto Fotografico e Carta dello Spazio P.V.

MODULARIO  
F. rig. rend. 487




MINISTERO DELLE FINANZE  
DIREZIONE GENERALE DEL CATASTO E DEI SS.TT.EE.  
**CATASTO EDILIZIO URBANO** (RDL 13-4-1939, n. 652)

MOD. BN (CEU)



LIRE  
**250**

Planimetria di u.i.u. in Comune di NERVESA DELLA BATT... via ..... civ. ....

PIANTA PIANO  
INTERRATO scala 1:200

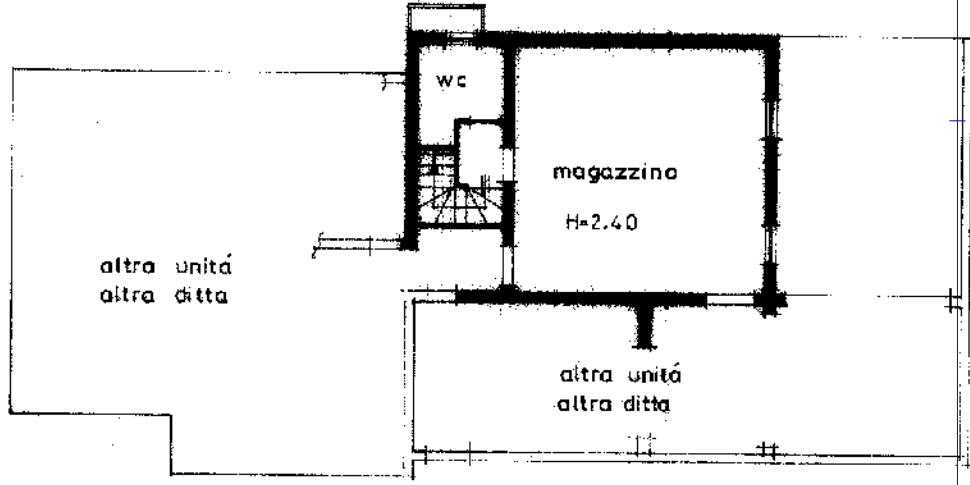


PIANTA PIANO  
TERRA scala 1:200

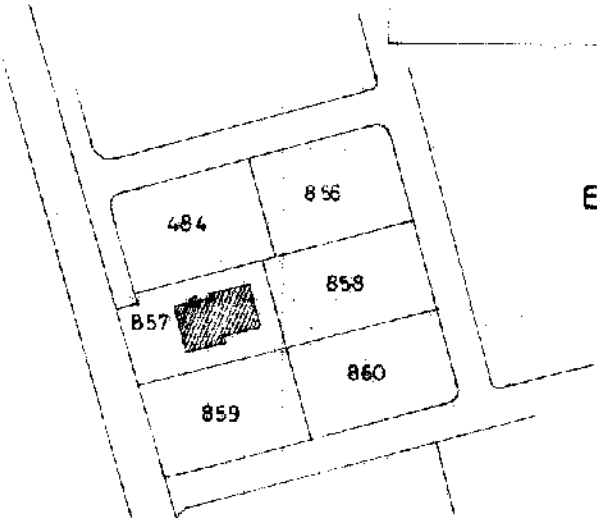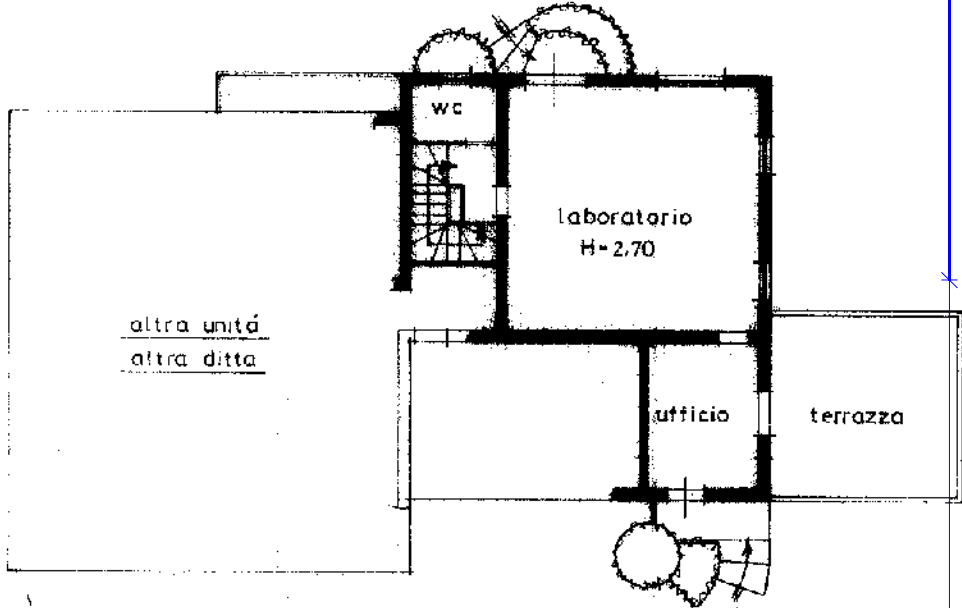

ESTRATTO DI MAPPA CATASTALE  
scala 1:2000

ORIENTAMENTO  
NORD

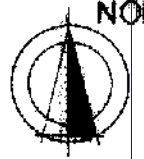

SCALA DI 1:200

Dichiarazione di N.C.   
Ultima planimetria in viazione

Compilata dai .....  
(Titolo, cognome e nome)  
**ING. ZANINOTTO LUCIO**

RISERVATO ALL'UFFICIO

Manu 01  
Catasto dei Fabbricati - Situazione al 16/09/2020 - Comune di NERVESA DELLA BATTAGLIA (F872) - < Sez.Urb.: B - Foglio: 1 - Particella: 857 - Subalterno: 3 >  
VIA GENIO ZAPPATORI piano: S1-T;

MODULARIO  
F. rig. rend. 497




MINISTERO DELLE FINANZE  
DIREZIONE GENERALE DEL CATASTO E DEI SS.TT.EE.  
**CATASTO EDILIZIO URBANO** (RDL 13-4-1939, n. 652)

MOD. BN (CEU)

LIRE  
**250**


Planimetria di u.i.u. in Comune di NERVESA DELLA BATTAGLIA, via ..... civ. ....

**PIANTA PIANO INTERRATO** scala 1:200

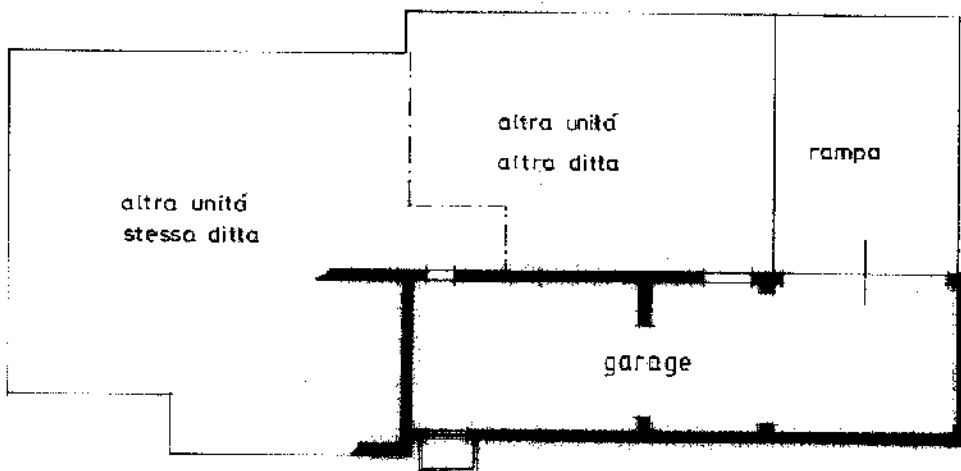


H = 2,40  
MQ = 58,00

**ESTRATTO DI MAPPA CATASTALE**  
scala 1:2000

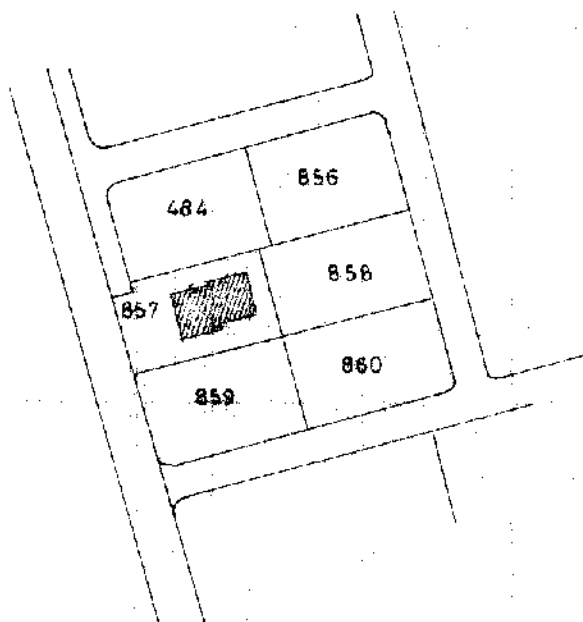

**ORIENTAMENTO**

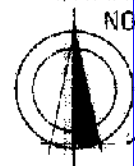

SCALA DI 1:200

Catasto dei Fabbricati - Situazione al 16/09/2020 - Comune di NERVESA DELLA BATTAGLIA (F872) - < Sez. Urb.: B - Foglio: 1 - Particella: 857 - Subalterno: 4 - VIA GENIO ZAPPATORI n. 8 piano: S1;

Dichiarazione di N.C.   
Ultima planimetria in situazione

Compilata dal ..... (Titolo, cognome e nome)  
**ING. ZANINOTTO LUCIO**

RISERVATO ALL'UFFICIO

Data presentazione: 10/05/1991 - Data: 16/09/2020 - n. T10665 - Richiedente: [REDACTED]

Totale schede: 1 - Formato di acquisizione: A4(210x297) - Formato stampa richiesto: A4(210x297)

Iscritto all'elenco dei catastali della provincia di **TREVISO**

n. 857 sub. 4 data **08/05/1991** Firma .....