

N 400

N. 1000

Particello: 1747

MODULARIO
F. rig. rend. 497






MINISTERO DELLE FINANZE
DIPARTIMENTO DEL TERRITORIO
CATASTO EDILIZIO URBANO (RDL 13-4-1939, n. 652)

LIRE
200

Planimetria di u.i.u. in Comune di **TREVISO** via **TERRAGLIO** civ.

PIANTA PIANO TERRA
h. 2,70 m

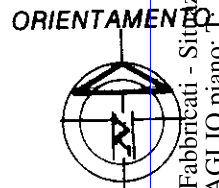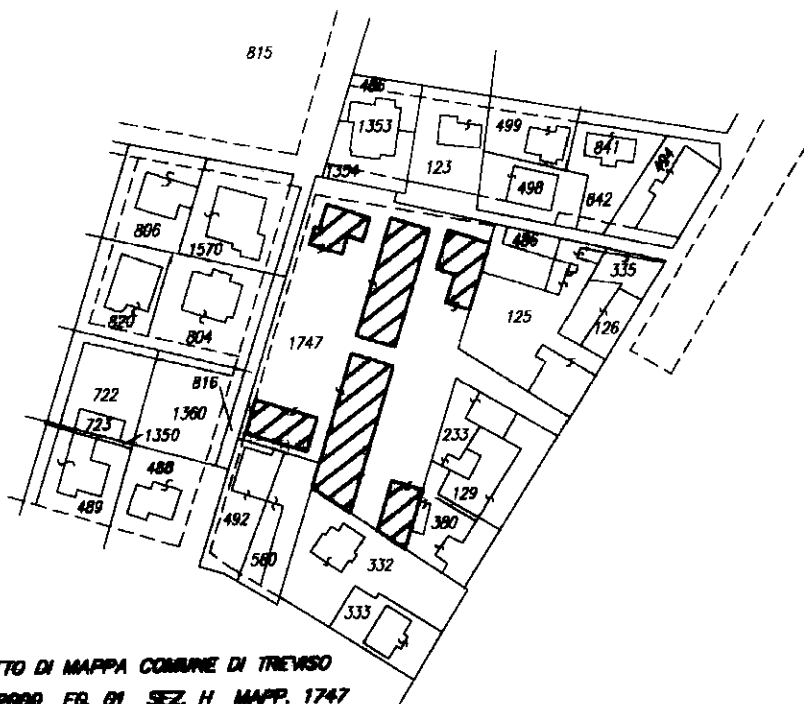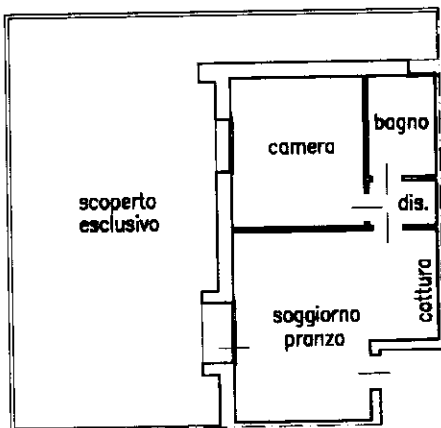

Roma - Istituto Poligrafico e Zecca dello Stato - P.V.

Catasto dei Fabbricati - Situazione al 09/08/2018 - Comune di TREVISO (L407) - < Sez. Urb.: H - Foglio: 1 - Particella: 1747 - Subalterno: 26 >
VIA TERRAGLIO piano: 1

Ultima planimetria in atti
Dichiarazione di N.C.
Denuncia di variazione

Compilata dal **Geom. Fuga Alessandro**
(Titolo, cognome e nome)

RISERVATO ALL'UFFICIO

Data presentazione: 22/05/1998 - Data: 09/08/2018 - n. T36892 - Richiedente: [REDACTED]

Totale schede: **1747** di SEZ. **H** n. **26** sub. **92**
Identificativi catastali: **1747** n. **26** sub. **92**

iscritto all'atto di **promettersi** della provincia di **VENEZIA** stampo richiedente **1559** A4 (210x297)

data **maggio '98** Firma

MODULARIO
F. rig. rend. 497




MINISTERO DELLE FINANZE
DIPARTIMENTO DEL TERRITORIO
CATASTO EDILIZIO URBANO (RDL 13-4-1939, n. 652)

LIRE
200


Planimetria di u.i.u. in Comune di TREVISO via BEMBO civ.

PIANO 1° ST
h=2.55 m

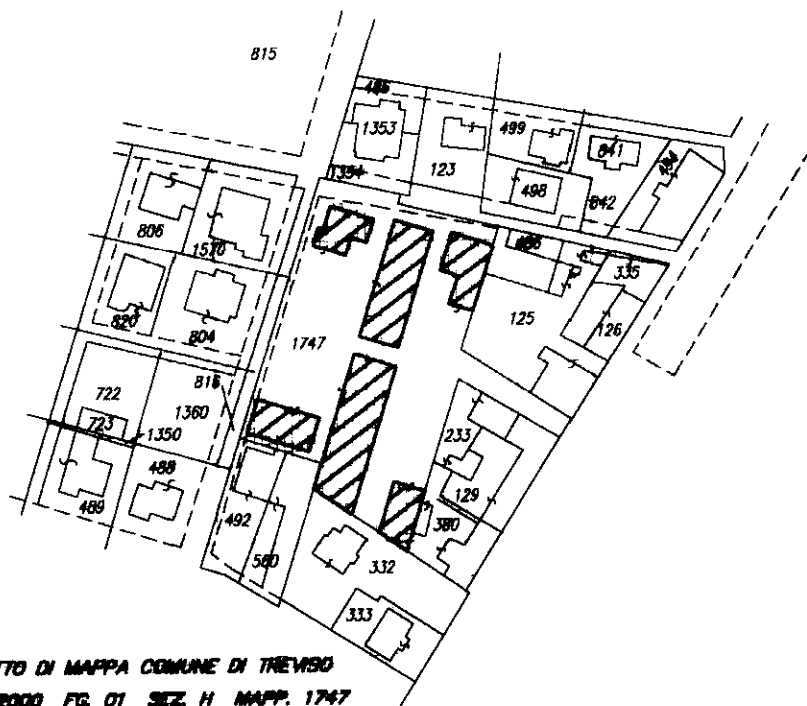

ESTRATTO DI MAPPA COMUNE DI TREVISO
Scala 1:2000 FG. 01 SEZ. H MAPP. 1747

ORIENTAMENTO

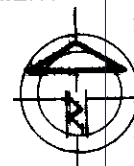

SCALA DI 1:2000

Roma - Istituto Poligrafico e Zecca dello Stato - P.V.

Catasto dei Fabbricati - Situazione al 09/08/2018 - Comune di TREVISO (L407) - < Sez. Urb.: H - Foglio: 1 - Particella: 1747 - Subalterno: 80 >
VIA BEMBO piano: S1;

Dichiarazione di N.C.
Denuncia di variazione

Compilata dal Geom. Fuga Alessandro
(Titolo, cognome e nome)

RISERVATO ALL'UFFICIO

Data presentazione: 22/05/1998 - Data: 09/08/2018 - n. T36896 - Richiedente: [REDACTED]

Totale schede: 1747 sub. 80 della provincia di VENEZIA stampa f. 1639 A4(210x297)

data maggio '98 Firma

MODULARIO
F. rig. rend. 497





MINISTERO DELLE FINANZE
DIPARTIMENTO DEL TERRITORIO
CATASTO EDILIZIO URBANO (RDL 13-4-1939, n. 652)


LIRE
200

Planimetria di u.i.u. in Comune di **TREVISO** via **TERRAGLIO** civ.

PIANTA PIANO TERRA
h. 2,70 m

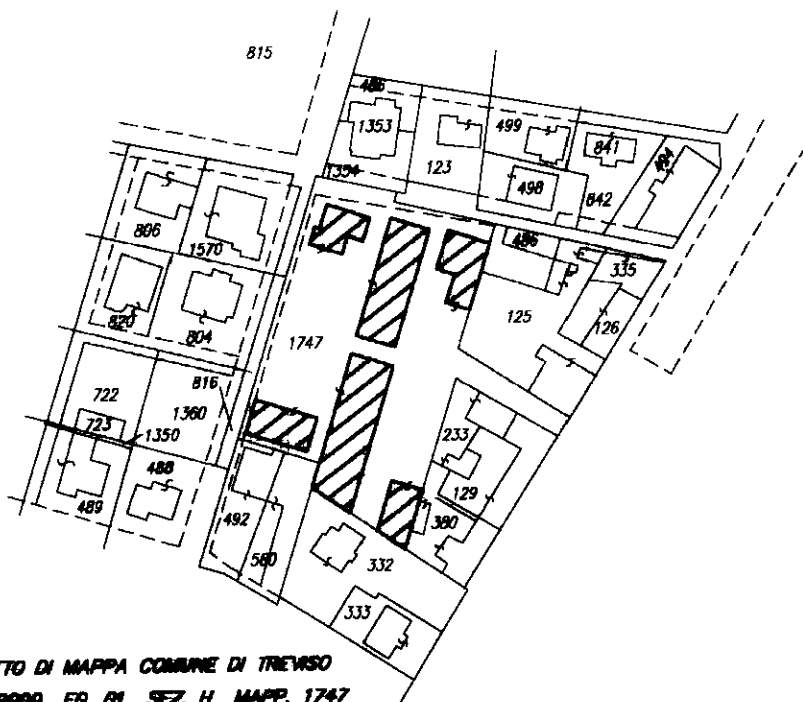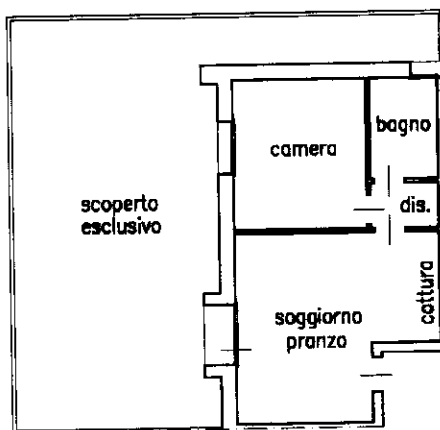

ESTRATTO DI MAPPA COMUNE DI TREVISO
Scala 1:2000 FG. 01 SEZ. H MAPP. 1747

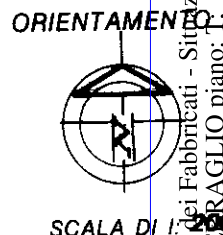

Roma - Istituto Poligrafico e Zecca dello Stato - P.V.

Catasto dei Fabbricati - Situazione al 09/08/2018 - Comune di TREVISO (L407) - < Sez. Urb.: H - Foglio: 1 - Particella: 1747 - Subalterno: 92 >
VIA TERRAGLIO piano: 1

Dichiarazione di N.C.
Denuncia di variazione

Compilata dal **Geom. Fuga Alessandro**
(Titolo, cognome e nome)

RISERVATO ALL'UFFICIO

Data presentazione: 22/05/1998 - Data: 09/08/2018 - n. T36895 - Richiedente

Totale schede di acquisizione: A4(210x297) - Venezia stampo richiedente A4(210x297)

Identificativi catastali
n. **1747** sub. **26**
92


data **maggio '98** Firma

Ultima planimetria in atti


Agenzia delle Entrate
CATASTO FABBRICATI
Ufficio Provinciale di
Treviso

ELABORATO PLANIMETRICO	
Compilato da: De Sbrocchi Giuseppe	
Iscritto all'albo: Geometri	
Prov. Treviso	N. 02273

Comune di Treviso	Protocollo n. TV0089149 del 18/07/2018
Sezione: H Foglio: 1 Particella: 1747	Tipo Mappale n. del
Dimostrazione grafica dei subalterni	Scala 1 : 500

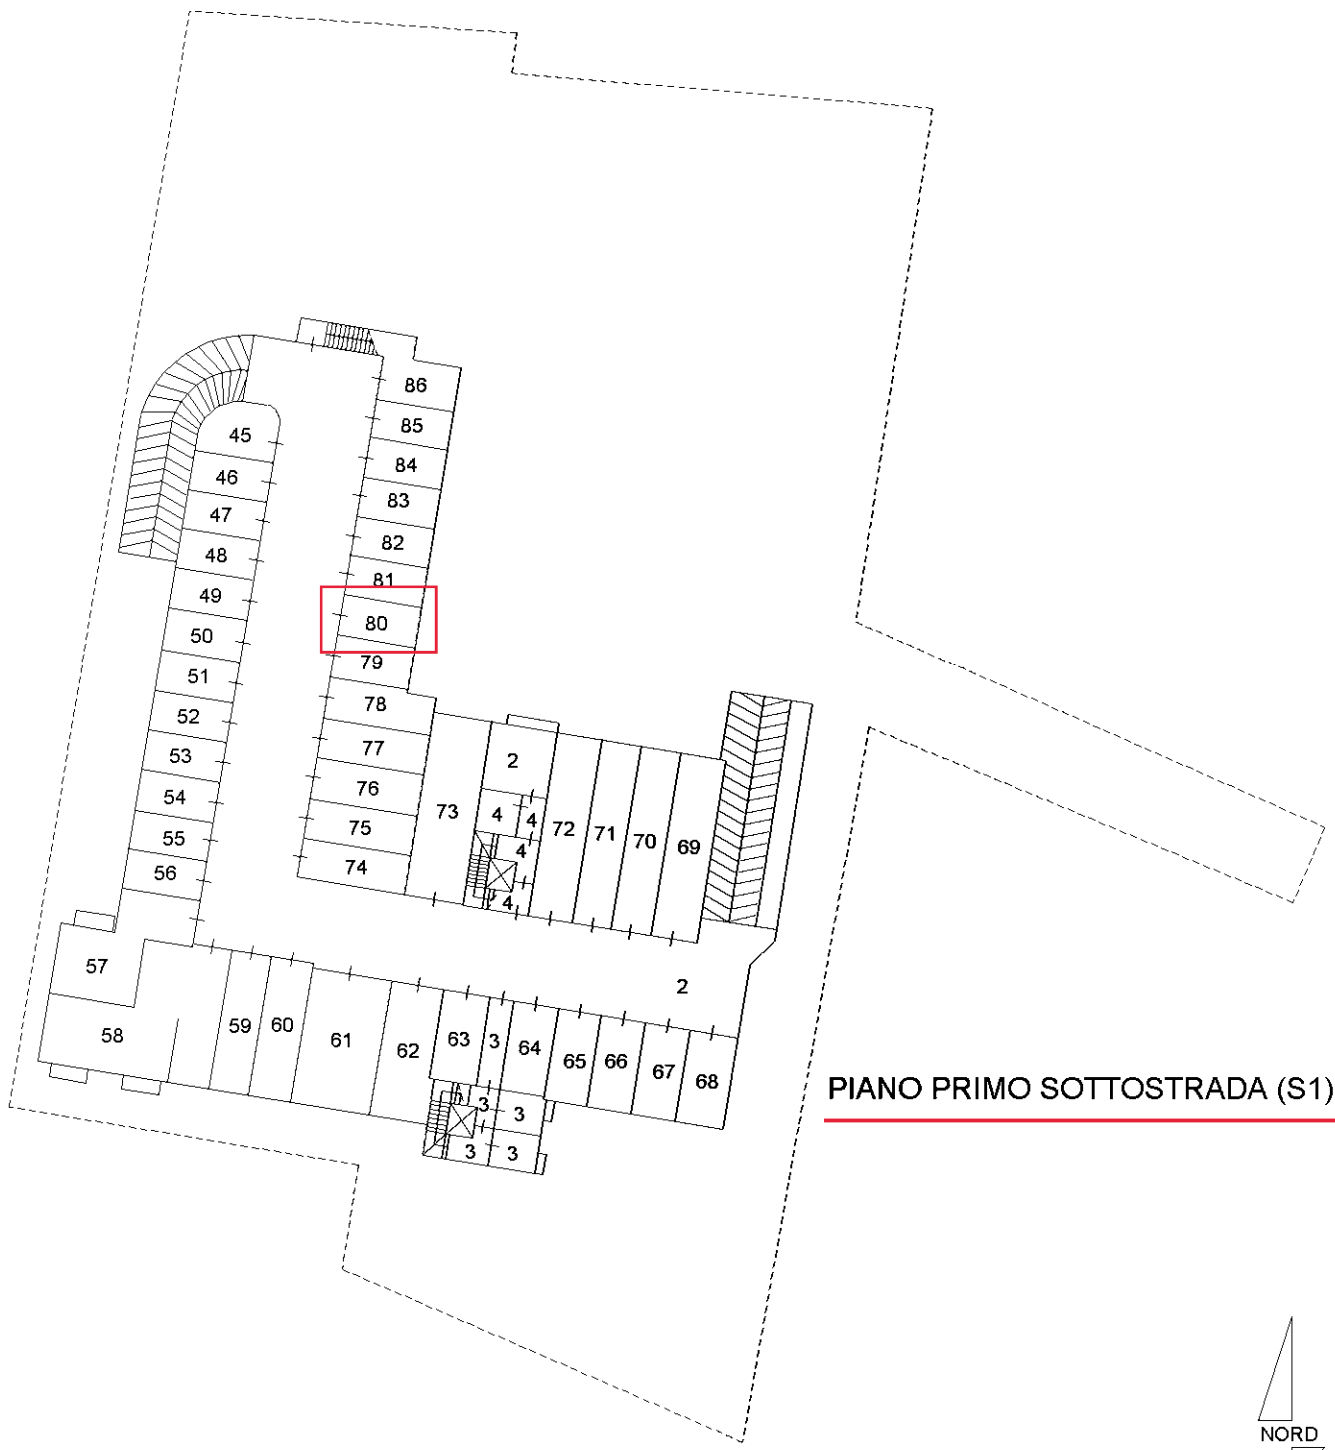

PIANO PRIMO SOTTOSTRADA (S1)

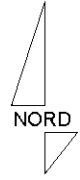


Ultima planimetria in atti

Catasto dei Fabbricati - Situazione al 08/08/2018 - Comune di TREVISO (L407) - < Sez.Urb.: H - Foglio: 1 - Particella: 1747 - Elaborato planimetrico >

Agenzia delle Entrate
CATASTO FABBRICATI
Ufficio Provinciale di
Treviso

ELABORATO PLANIMETRICO	
Compilato da: De Sbrocchi Giuseppe	
Iscritto all'albo: Geometri	
Prov. Treviso	N. 02273

Comune di Treviso	Protocollo n. TV0089149 del 18/07/2018
Sezione: H Foglio: 1 Particella: 1747	Tipo Mappale n. del
Dimostrazione grafica dei subalterni	Scala 1 : 500

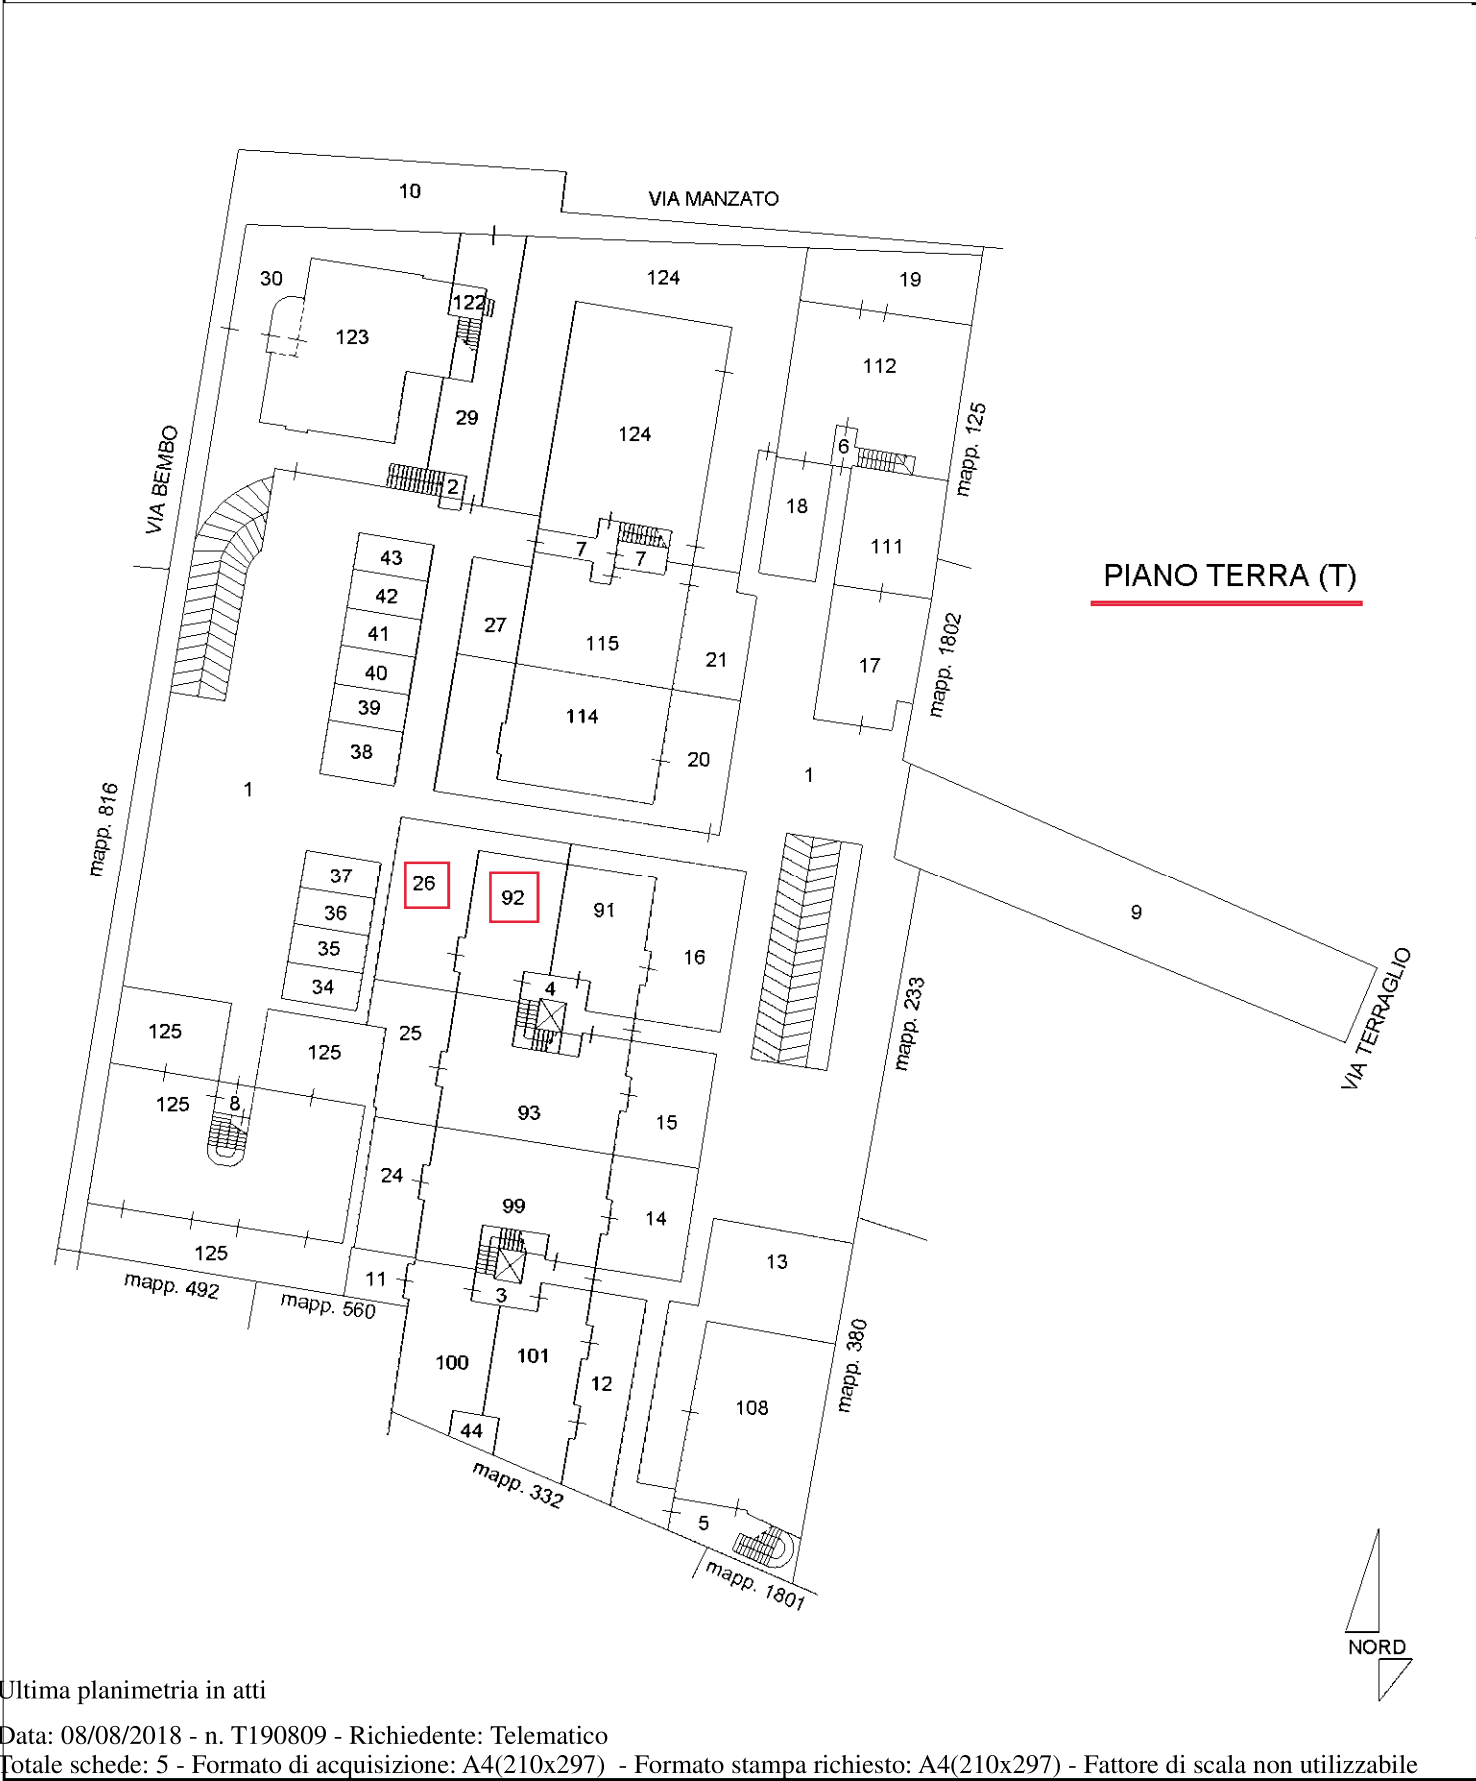


Catasto dei Fabbricati - Situazione al 08/08/2018 - Comune di TREVISO (L407) - < Sez.Urb.: H - Foglio: 1 - Particella: 1747 - Elaborato planimetrico >

Ultima planimetria in atti

Agenzia delle Entrate
CATASTO FABBRICATI
Ufficio Provinciale di
Treviso

ELABORATO PLANIMETRICO	
Compilato da: De Sbrocchi Giuseppe	
Iscritto all'albo: Geometri	
Prov. Treviso	N. 02273

Comune di Treviso		Protocollo n. TV0089149 del 18/07/2018	
Sezione: H	Foglio: 1	Particella: 1747	Tipo Mappale n. del
Dimostrazione grafica dei subalterni			Scala 1 : 500

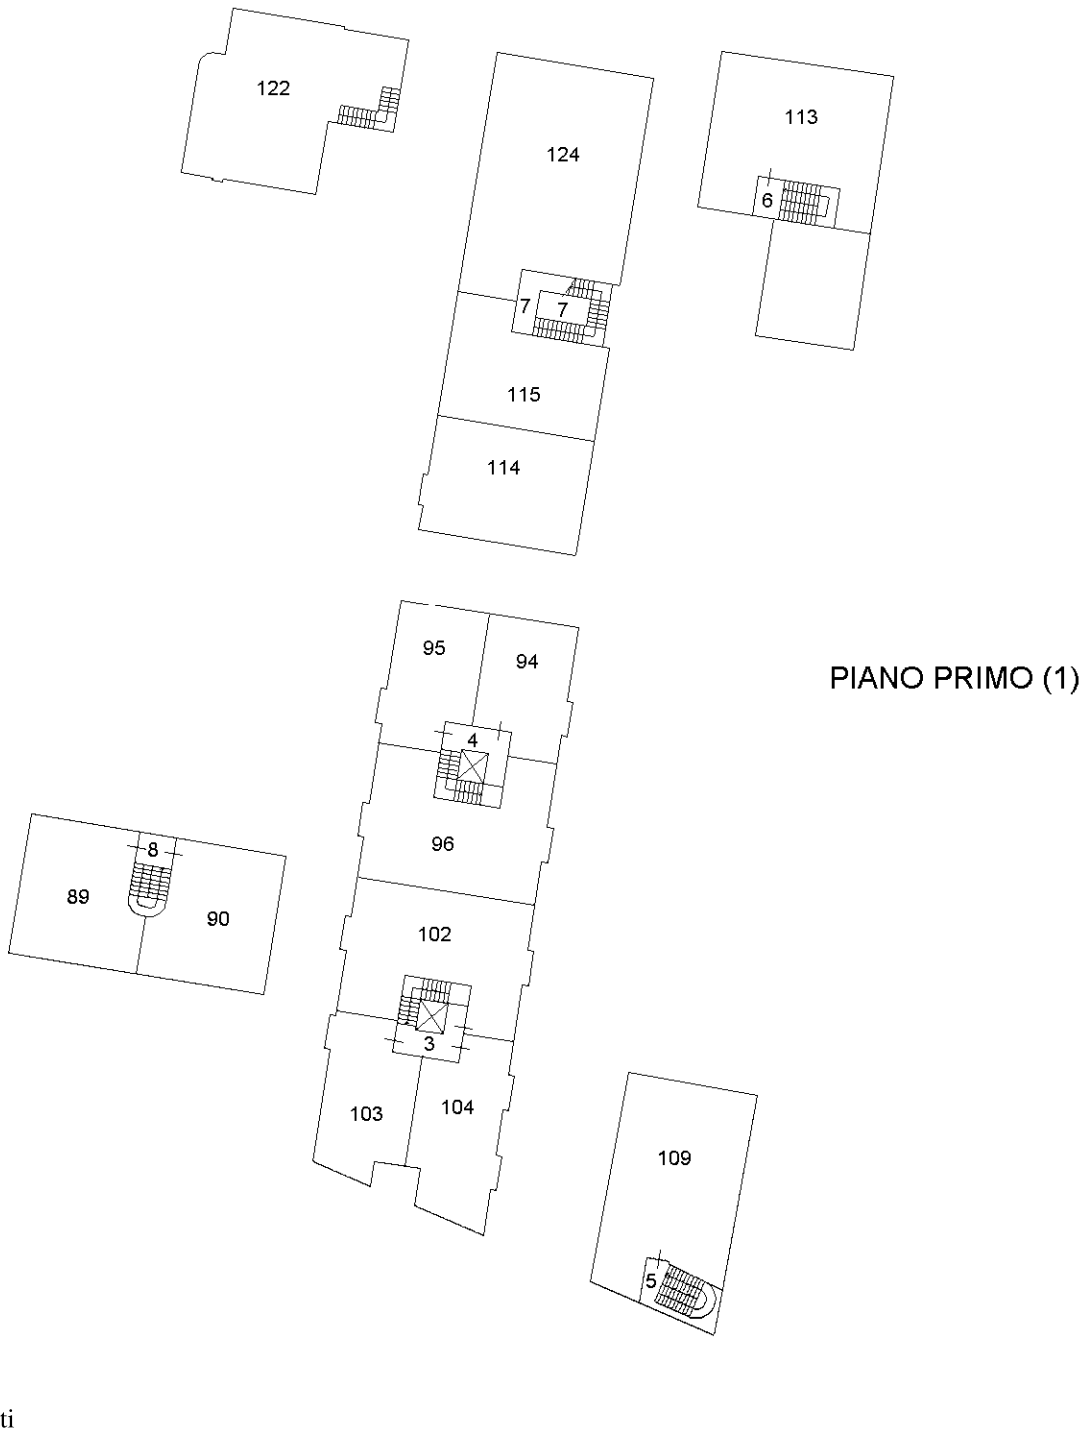


Catasto dei Fabbricati - Situazione al 08/08/2018 - Comune di TREVISO (L407) - < Sez.Urb.: H - Foglio: 1 - Particella: 1747 - Elaborato planimetrico >

Ultima planimetria in atti

Agenzia delle Entrate
CATASTO FABBRICATI
Ufficio Provinciale di
Treviso

ELABORATO PLANIMETRICO	
Compilato da: De Sbrocchi Giuseppe	
Iscritto all'albo: Geometri	
Prov. Treviso	N. 02273

Comune di Treviso	Protocollo n. TV0089149 del 18/07/2018
Sezione: H Foglio: 1 Particella: 1747	Tipo Mappale n. del
Dimostrazione grafica dei subalterni	Scala 1 : 500

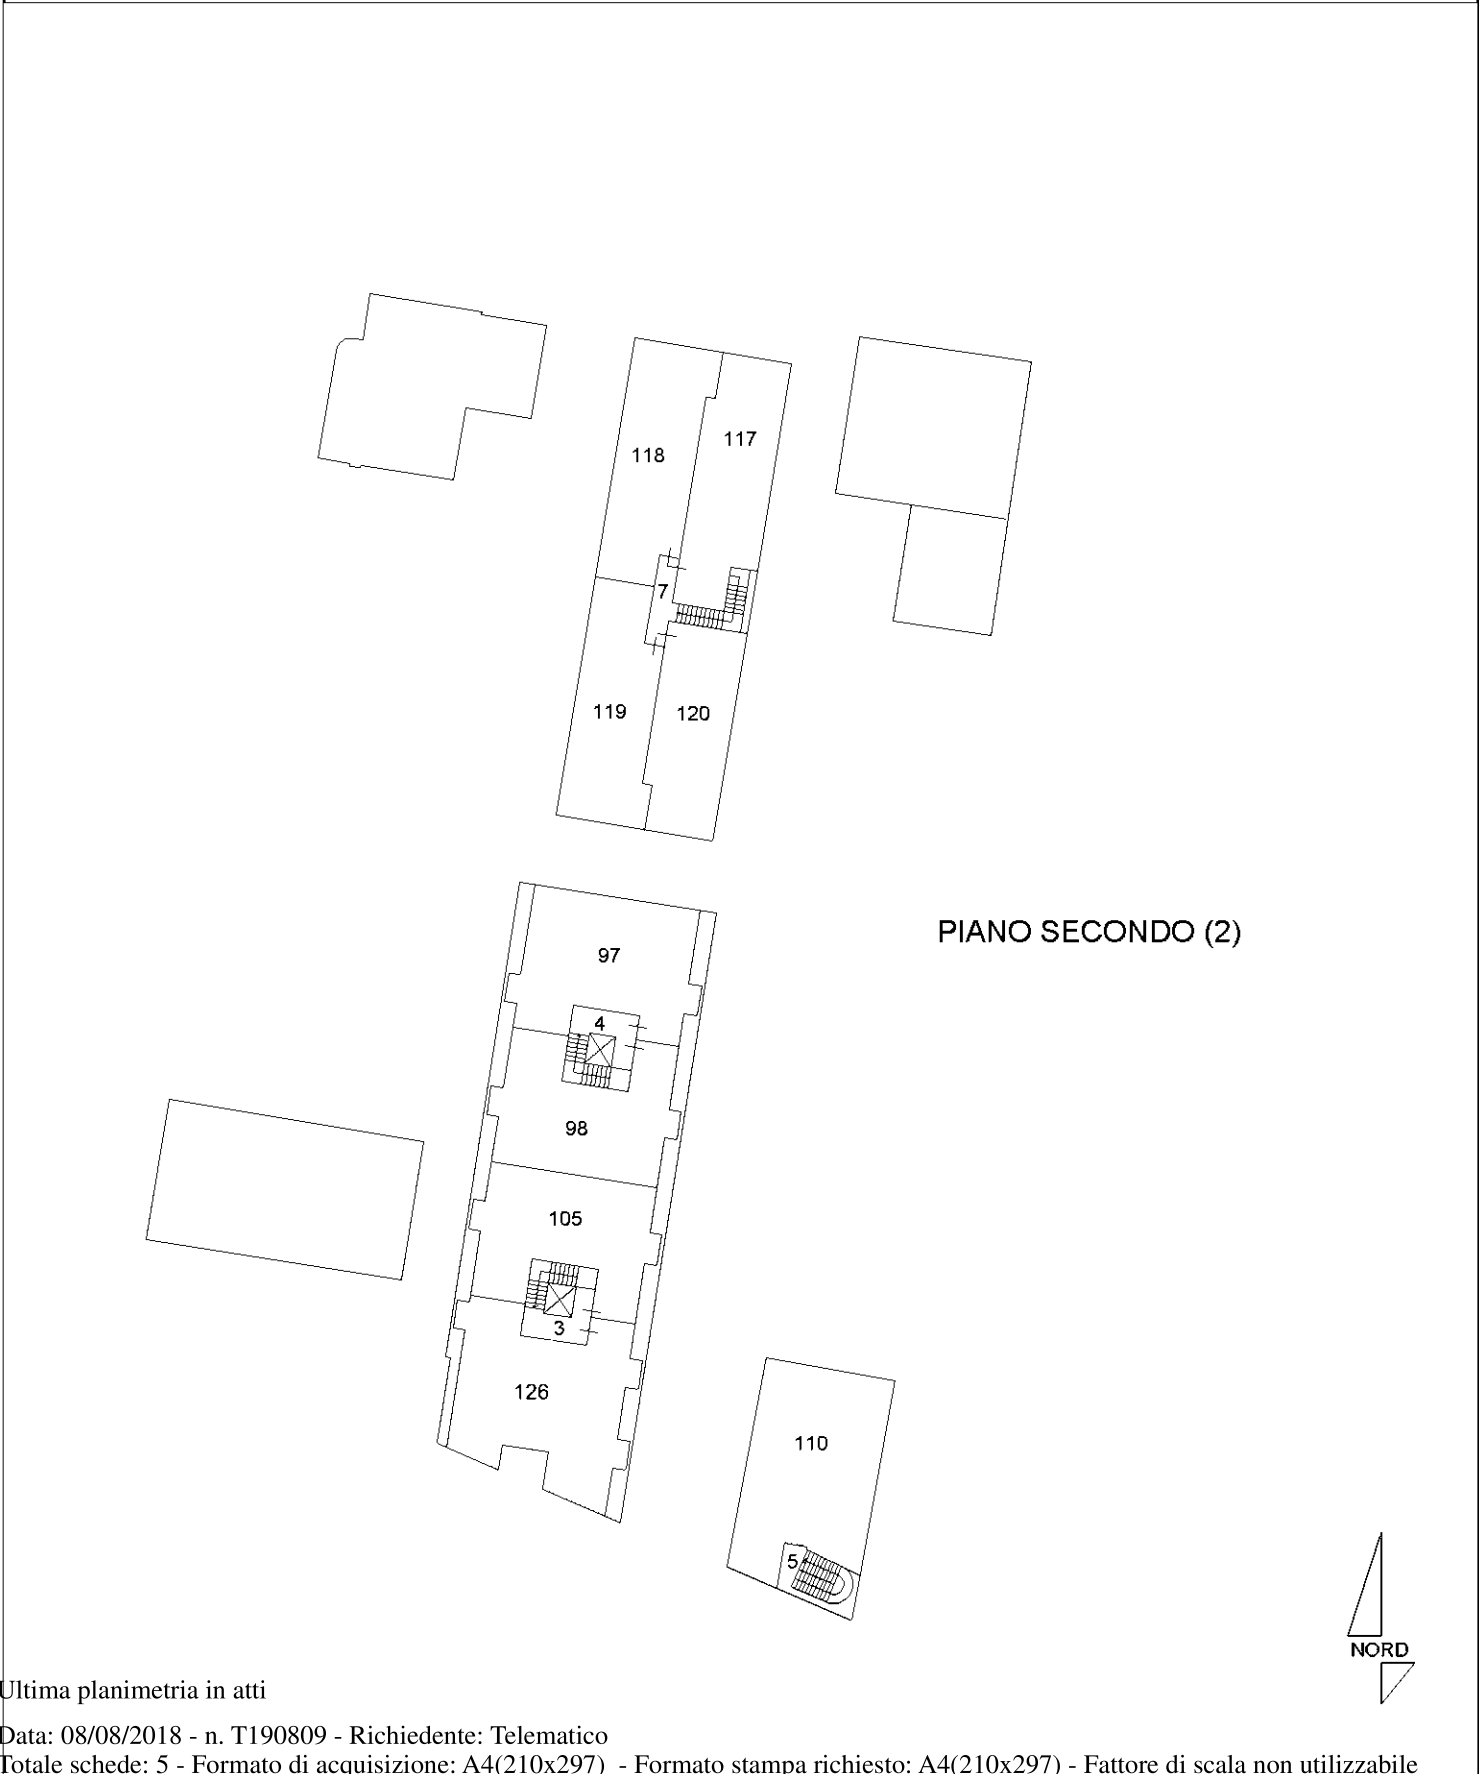

Catasto dei Fabbricati - Situazione al 08/08/2018 - Comune di TREVISO (L407) - < Sez.Urb.: H - Foglio: 1 - Particella: 1747 - Elaborato planimetrico >


Ultima planimetria in atti

Agenzia delle Entrate
CATASTO FABBRICATI
Ufficio Provinciale di
Treviso

ELABORATO PLANIMETRICO	
Compilato da: De Sbrocchi Giuseppe	
Iscritto all'albo: Geometri	
Prov. Treviso	N. 02273

Comune di Treviso	Protocollo n. TV0089149 del 18/07/2018
Sezione: H Foglio: 1 Particella: 1747	Tipo Mappale n. del

Dimostrazione grafica dei subalterni Scala 1 : 500

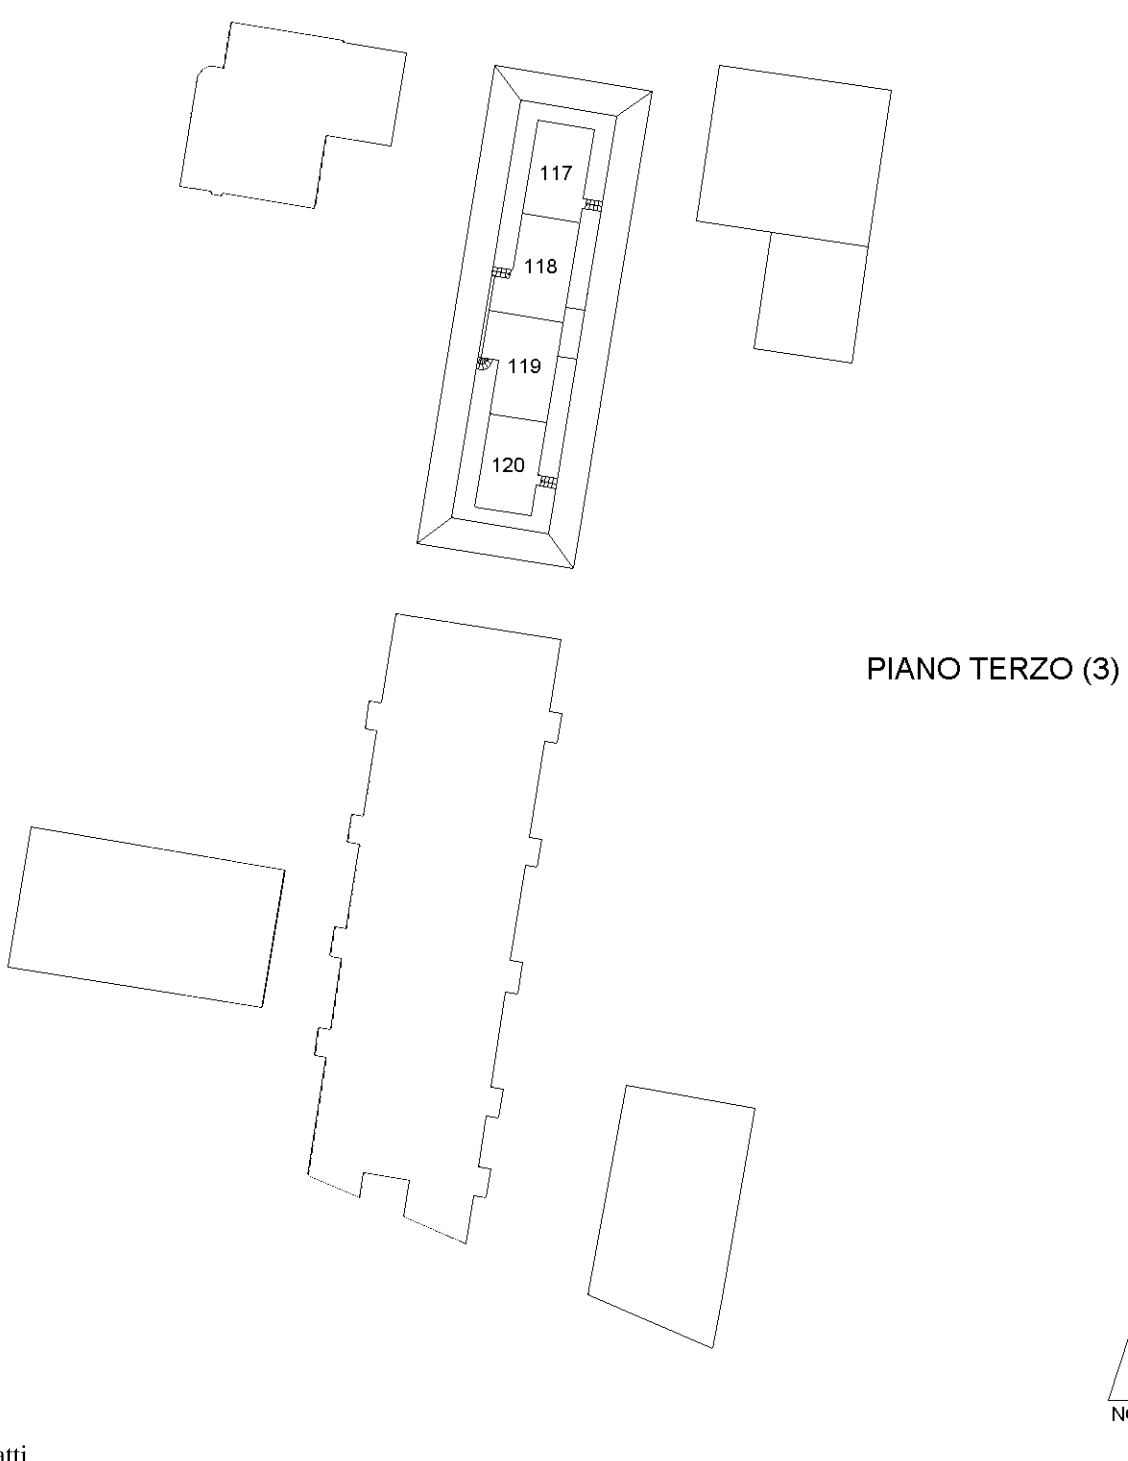

Catasto dei Fabbricati - Situazione al 08/08/2018 - Comune di TREVISO (L407) - < Sez.Urb.: H - Foglio: 1 - Particella: 1747 - Elaborato planimetrico >

Ultima planimetria in atti

Direzione Provinciale di Treviso

Ufficio Provinciale - Territorio

Servizi Catastali

Comune di: TREVISO

Elenco Subalterni

ACCERTAMENTO DELLA PROPRIETA IMMOBILIARE URBANA

ELENCO DEI SUBALTERNI ASSEGNATI

Comune		Sezione		Foglio	Particella		del:
TREVISO		H		I	1747		
Sub	UBICAZIONE via/piazza	n°civ	Piani	Scala	Int.	DESCRIZIONE	
1	VIA TERRAGLIO		T			B.C.N.C. AI SUBB. DAL 2 AL 8 E DAL 11 AL 126	
2	VIA TERRAGLIO		S1-T			RAMPA. B.C.N.C. AI SUBB. 3 E 4 E DAL 45 AL 86	
3	VIA TERRAGLIO		S1-T1-2			VANO SCALA. B.C.N.C. AI SUBB. DAL 99 AL 105 E 126	
4	VIA TERRAGLIO		S1-T1-2			VANO SCALA. B.C.N.C. AI SUBB. DAL 91 AL 98.	
5	VIA TERRAGLIO		T-1 2			VANO SCALA. B.C.N.C. AI SUBB. DAL 108 AL 110.	
6	VIA TERRAGLIO		T-1			VANO SCALA. B.C.N.C. AI SUBB. 112 E 113.	
7	VIA BEMBO		T-1 2			VANO SCALA. B.C.N.C. AI SUBB. DAL 115 AL 120.	
8	VIA BEMBO		T-1			VANO SCALA. B.C.N.C. AI SUBB. 89 - 90 - 125.	
9	VIA TERRAGLIO		T			AREA URBANA DI MQ 190.	
10	VIA BEMBO - MANZATO		T			AREA URBANA DI MQ 231.	
11	VIA TERRAGLIO		T			CORTE DI MQ 14 GRAFFATO CON IL SUB. 100.	
12	VIA TERRAGLIO		T			CORTE DI MQ 48 GRAFFATO CON IL SUB. 101.	
13	VIA TERRAGLIO		T			CORTE DI MQ 92 GRAFFATO CON IL SUB. 108.	
14	VIA TERRAGLIO		T			CORTE DI MQ 42 GRAFFATO AI SUBB. 24 E 99.	
15	VIA TERRAGLIO		T			CORTE DI MQ 40 GRAFFATO CON I SUBB. 25 E 93.	
16	VIA TERRAGLIO		T			CORTE DI MQ. 64 GRAFFATO CON IL SUB. 91.	
17	VIA TERRAGLIO		T			CORTE DI MQ 66 GRAFFATO CON IL SUB. 111.	
18	VIA TERRAGLIO		T			CORTE DI MQ 28 GRAFFATO CON I SUBB. 19 E 112.	
19	VIA TERRAGLIO		T			CORTE DI MQ 42 GRAFFATO CON I SUBB. 18 E 112.	
20	VIA BEMBO		T			CORTE DI MQ 90 GRAFFATO CON IL SUB. 114.	
21	VIA BEMBO		T			CORTE DI MQ 36 GRAFFATO CON I SUBB. 27 E 115.	
22	VIA BEMBO		T			CORTE DI MQ 28. SOPPRESSO E SOSTITUITO DAL SUB. 124 PER FUSIONE.	
23	VIA BEMBO		T			CORTE DI MQ 152. SOPPRESSO E SOSTITUITO DAL SUB. 124 PER FUSIONE.	
24	VIA TERRAGLIO		T			CORTE DI MQ 36 GRAFFATO CON I SUBB. 14 E 99.	
25	VIA TERRAGLIO		T			CORTE DI MQ 40 GRAFFATO AI SUBB. 25 E 93.	
26	VIA TERRAGLIO		T			CORTE DI MQ. 68 GRAFFATO CON IL SUB. 92.	
27	VIA BEMBO		T			CORTE DI MQ 24 GRAFFATO CON I SUBB. 21 E 115.	
28	VIA BEMBO		T			CORTE DI MQ 24. SOPPRESSO E SOSTITUITO DAL SUB. 124 PER FUSIONE.	
29	VIA MANZATO		T			CORTE DI MQ 58 GRAFFATO CON IL SUB. 122.	
30	VIA BEMBO		T			CORTE DI MQ 120 GRAFFATO CON IL SUB. 123.	
31	VIA BEMBO		T			SOPPRESSO - CORTE DI MQ 26 GRAFFATO CON I SUBB. 32 E 87 - SOSTITUITO DA SUB. 125	
32	VIA BEMBO		T			SOPPRESSO - CORTE DI MQ 26 GRAFFATO CON I SUBB. 31 E 87 - SOSTITUITO DA SUB. 125	
33	VIA BEMBO		T			SOPPRESSO - CORTE DI MQ. 74 GRAFFATO CON IL SUB. 88 - SOSTITUITO DA SUB. 125	
34	VIA BEMBO		T			POSTO AUTO SCOPERTO.	
35	VIA BEMBO		T			POSTO AUTO SCOPERTO.	
36	VIA BEMBO		T			POSTO AUTO SCOPERTO.	
37	VIA BEMBO		T			POSTO AUTO SCOPERTO.	
38	VIA BEMBO		T			POSTO AUTO SCOPERTO.	
39	VIA BEMBO		T			POSTO AUTO SCOPERTO.	
40	VIA BEMBO		T			POSTO AUTO SCOPERTO.	
41	VIA BEMBO		T			POSTO AUTO SCOPERTO.	
42	VIA BEMBO		T			POSTO AUTO SCOPERTO.	
43	VIA BEMBO		T			POSTO AUTO SCOPERTO.	
44	VIA TERRAGLIO		T			CAVEDIO. B.C.N.C. AI SUBB. 100-101-103-104-126	
45	VIA BEMBO		S1			GARAGE	
46	VIA BEMBO		S1			GARAGE.	
47	VIA BEMBO		S1			GARAGE.	
48	VIA BEMBO		S1			GARAGE.	
49	VIA BEMBO		S1			GARAGE.	
50	VIA BEMBO		S1			GARAGE.	
51	VIA BEMBO		S1			GARAGE.	
52	VIA BEMBO		S1			GARAGE.	
53	VIA BEMBO		S1			GARAGE.	
54	VIA BEMBO		S1			GARAGE.	
55	VIA BEMBO		S1			GARAGE.	

Direzione Provinciale di Treviso

Ufficio Provinciale - Territorio

Servizi Catastali

Comune di: TREVISO

Elenco Subalterni

ACCERTAMENTO DELLA PROPRIETA IMMOBILIARE URBANA

ELENCO DEI SUBALTERNI ASSEGNATI

Comune		Sezione		Foglio	Particella		del:
TREVISO		H		1	1747		
Sub	UBICAZIONE via/piazza	n°civ	Piani	Scala	Int.	DESCRIZIONE	
56	VIA BEMBO		S1			GARAGE.	
57	VIA BEMBO		S1			GARAGE.	
58	VIA BEMBO		S1			GARAGE.	
59	VIA BEMBO		S1			GARAGE.	
60	VIA BEMBO		S1			GARAGE.	
61	VIA BEMBO		S1			GARAGE.	
62	VIA BEMBO		S1			GARAGE.	
63	VIA BEMBO		S1			GARAGE.	
64	VIA BEMBO		S1			GARAGE.	
65	VIA BEMBO		S1			GARAGE.	
66	VIA BEMBO		S1			GARAGE.	
67	VIA BEMBO		S1			GARAGE.	
68	VIA BEMBO		S1			GARAGE.	
69	VIA BEMBO		S1			GARAGE.	
70	VIA BEMBO		S1			GARAGE.	
71	VIA BEMBO		S1			GARAGE.	
72	VIA BEMBO		S1			GARAGE.	
73	VIA BEMBO		S1			GARAGE.	
74	VIA BEMBO		S1			GARAGE.	
75	VIA BEMBO		S1			GARAGE.	
76	VIA BEMBO		S1			GARAGE.	
77	VIA BEMBO		S1			GARAGE.	
78	VIA BEMBO		S1			GARAGE.	
79	VIA BEMBO		S1			GARAGE.	
80	VIA BEMBO		S1			GARAGE.	
81	VIA BEMBO		S1			GARAGE.	
82	VIA BEMBO		S1			GARAGE.	
83	VIA BEMBO		S1			GARAGE.	
84	VIA BEMBO		S1			GARAGE.	
85	VIA BEMBO		S1			GARAGE.	
86	VIA BEMBO		S1			GARAGE.	
87	VIA BEMBO		T			ABITAZIONE GRAFFATO CON I SUBB. 31 E 32.	
88	VIA BEMBO		T			ABITAZIONE GRAFFATO CON IL SUB. 33.	
89	VIA BEMBO		1			ABITAZIONE.	
90	VIA BEMBO		1			ABITAZIONE.	
91	VIA TERRAGLIO		T			ABITAZIONE GRAFFATO CON IL SUB. 16.	
92	VIA TERRAGLIO		T			ABITAZIONE GRAFFATO CON IL SUB. 26.	
93	VIA TERRAGLIO		T			ABITAZIONE GRAFFATO CON IL SUBB. 15 E 25.	
94	VIA TERRAGLIO		1			ABITAZIONE.	
95	VIA TERRAGLIO		1			ABITAZIONE.	
96	VIA TERRAGLIO		1			ABITAZIONE.	
97	VIA TERRAGLIO		2			ABITAZIONE.	
98	VIA TERRAGLIO		2			ABITAZIONE.	
99	VIA TERRAGLIO		T			ABITAZIONE GRAFFATO CON I SUBB. 14 E 24.	
100	VIA TERRAGLIO		T			ABITAZIONE GRAFFATO CON IL SUB. 11.	
101	VIA TERRAGLIO		T			ABITAZIONE GRAFFATO CON IL SUB. 12.	
102	VIA TERRAGLIO		1			ABITAZIONE.	
103	VIA TERRAGLIO		1			ABITAZIONE.	
104	VIA TERRAGLIO		1			ABITAZIONE.	
105	VIA TERRAGLIO		2			ABITAZIONE.	
106	VIA TERRAGLIO		2			ABITAZIONE. SOPPRESSO E SOSTITUITO DAL SUB. 126 PER FUSIONE E DIVERSA DISTRIBUZIONE DEGLI SPAZI INTERNI.	
107	VIA TERRAGLIO		2			ABITAZIONE. SOPPRESSO E SOSTITUITO DAL SUB. 124 PER FUSIONE E DIVERSA DISTRIBUZIONE DEGLI SPAZI INTERNI.	
108	VIA TERRAGLIO		T			ABITAZIONE GRAFFATO CON IL SUB. 13.	
109	VIA TERRAGLIO		1			ABITAZIONE.	
110	VIA TERRAGLIO		2			ABITAZIONE.	
111	VIA TERRAGLIO		T			ABITAZIONE GRAFFATO CON IL SUB. 17.	
112	VIA TERRAGLIO		T			ABITAZIONE GRAFFATO CON I SUBB. 18 E 19.	

Direzione Provinciale di Treviso

Ufficio Provinciale - Territorio

Servizi Catastali

Comune di: TREVISO

Elenco Subalterni

ACCERTAMENTO DELLA PROPRIETA IMMOBILIARE URBANA

ELENCO DEI SUBALTERNI ASSEGNATI

Comune		Sezione		Foglio	Particella		Tipo mappale	del:
TREVISO		H		1	1747			
Sub	UBICAZIONE via/piazza	n°civ	Piani	Scala	Int.	DESCRIZIONE		
113	VIA TERRAGLIO		1			ABITAZIONE.		
114	VIA BEMBO		T-1			ABITAZIONE GRAFFATO CON IL SUB. 20.		
115	VIA BEMBO		T			ABITAZIONE GRAFFATO CON I SUBB. 21 E 27.		
116	VIA BEMBO		T			ABITAZIONE. SOPPRESSO E SOSTITUITO DAL SUB. 124 PER FUSIONE E DIVERSA DISTRIBUZIONE DEGLI SPAZI INTERNI.		
117	VIA BEMBO		2-3			ABITAZIONE.		
118	VIA BEMBO		2-3			ABITAZIONE.		
119	VIA BEMBO		2-3			ABITAZIONE.		
120	VIA BEMBO		2-3			ABITAZIONE.		
121	VIA BEMBO		T-1			ABITAZIONE. SOPPRESSO E SOSTITUITO DAL SUB. 124 PER FUSIONE E DIVERSA DISTRIBUZIONE DEGLI SPAZI INTERNI.		
122	VIA MANZATO		T-1			ABITAZIONE GRAFFATO CON IL SUB. 29.		
123	VIA BEMBO		T			ABITAZIONE GRAFFATO CON IL SUB. 30.		
124	VIA TERRAGLIO	31	T-1			ABITAZIONE CON CORTE ESCLUSIVA DI MQ 198. DERIVA DAI SUBB. 116-22-28-121-23 PER FUSIONE E DIVERSA DISTRIBUZIONE DEGLI SPAZI INTERNI.		
125	via pietro bembo		T			ABITAZIONE CON CORTE ESCLUSIVA DI MQ 136 - DERIVA DAI SUBB. 33-88-31-32-87 PER FUSIONE E DIVERSA DISTRIBUZIONE DEGLI SPAZI INTERNI.		
126	VIA TERRAGLIO	30	2			ABITAZIONE DERIVA DAI SUBB. 106 E 107 PER FUSIONE E DIVERSA DISTRIBUZIONE DEGLI SPAZI INTERNI.		

Unità immobiliari n. 126

Tributi erariali: 0,00

Visura telematica