

N=600

E=1500



MODULARIO
rig rend 497




MINISTERO DELLE FINANZE
DIREZIONE GENERALE DEL CATASTO E DEI SS.TT.EE.

MOD. BN (CEU)

CATASTO EDILIZIO URBANO (RDL 13-4-1939, n. 652)

LIRE
385


Planimetria di u.i.u. in Comune di CONEGLIANO via ASIAGO civ.

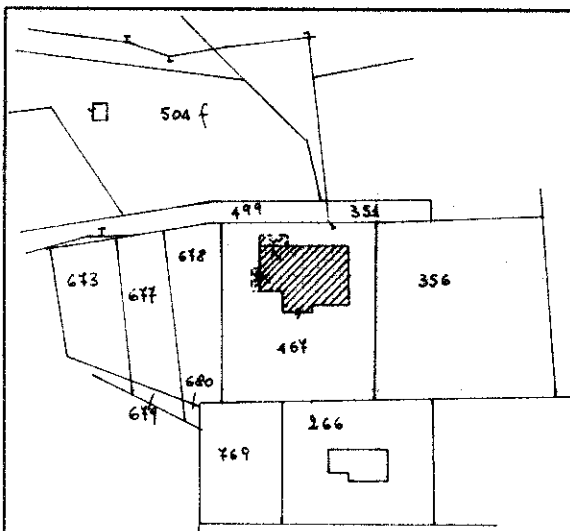

ESTRATTO MAPPALE SCALA 1:2000
COMUNE DI CONEGLIANO
SEZ. E FOG.2 MAPP. 467

RIFERIMENTO TIPO MAPPALE N. 1172 DEL 20.02.92

ALTRA DITTA

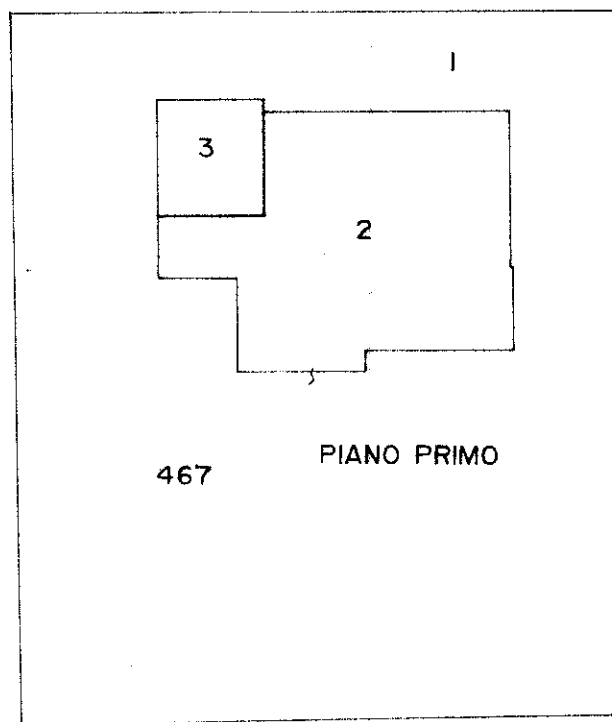


ALTRA DITTA

467

PIANO PRIMO


ALTRA DITTA

INGANDIMENTO SCALA 1:500

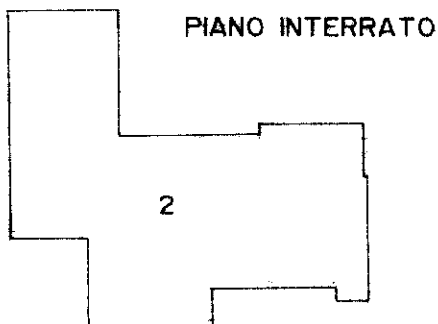

PIANO INTERRATO

2

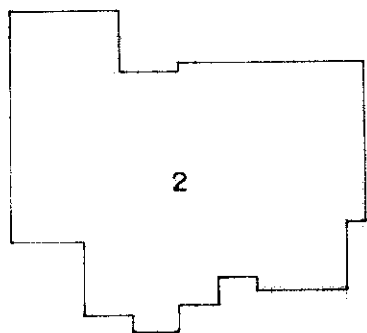


PIANO TERRA

2

- 467/SUB 1 = SUPERFICIE SCOPERTA
- 467/SUB 2 = ABITAZIONE (SI-PT-1)
- 467/SUB 3 = GARAGE (P)

ORIENTAMENTO

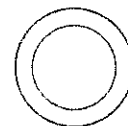

SCALA DI 1:

Dichiarazione di N.C.
Ultima planimetria in attuazione

Compilata dal Arch. D'ALTOE'
(Titolo, cognome e nome)

RISERVATO ALL'UFFICIO

FRANCESCO

21 APR. 1992

2510

Catasto dei Fabbricati - Situazione al 10/08/2020 - Comune di CONEGLIANO (C957) - < Sez.Urb.: E - Foglio: 2 - Particella: 467 - Elaborata planimetrico >

Direzione Provinciale di Treviso

Ufficio Provinciale - Territorio

Servizi Catastali

Comune di: CONEGLIANO

Elenco Subalterni

ACCERTAMENTO DELLA PROPRIETA IMMOBILIARE URBANA

ELENCO DEI SUBALTERNI ASSEGNATI

Comune		Sezione		Foglio	Particella		Tipo mappale	del:
CONEGLIANO		E		2	467			
Sub	UBICAZIONE via/piazza	n°civ	Piani	Scala	Int.	DESCRIZIONE		
1	VIA ASIAGO					F01 AREA URBANA		
2	VIA ASIAGO		S1 T 0001			A08 ABITAZIONI IN VILLE		
3	VIA ASIAGO		1			C06 STALLE, SCUDERIE, RIMESSE E AUTORIMESSE		

Unità immobiliari n. 3

Tributi erariali: 0,00

Visura telematica

MODULARIO
F. rig. rend. 487




MINISTERO DELLE FINANZE
DIREZIONE GENERALE DEL CATASTO E DEI SS.TT.EE.
CATASTO EDILIZIO URBANO (RDL 13-4-1939, n. 652)

MOD. BN (CEU)


LIRE
385

Planimetria di u.i.u. in Comune di CONEGLIANO via ASIAGO civ.

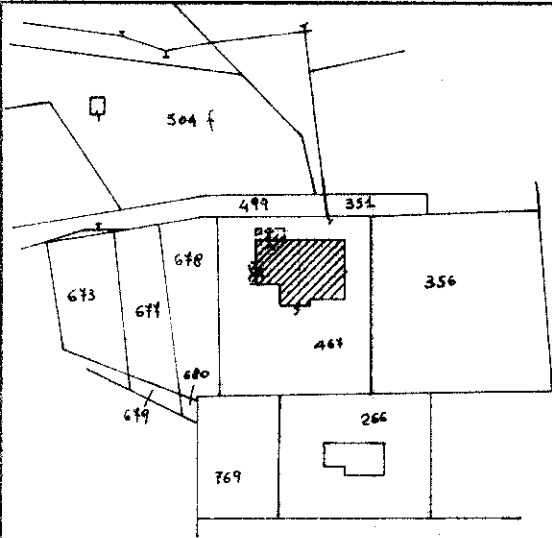

ESTRATTO MAPPALE SCALA 1:2000
COMUNE DI CONEGLIANO
SEZ. E FOG. 2 MAPP. 467


INGRANDIMENTO SCALA 1:500

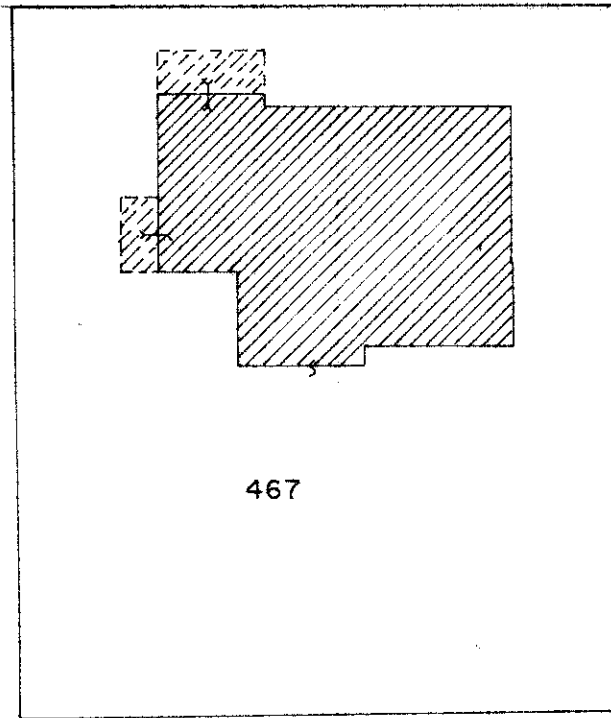

467

SUPERFICIE SCOPERTA MQ = 1495
SUPERFICIE COPERTA MQ = 364
SUPERFICIE TOTALE MQ = 1859

ORIENTAMENTO

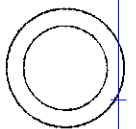

SCALA DI 1:

Dichiarazione di N.C.
generale di valutazione

Compilata dal l. Arch. D'ALTOE'
(Titolo, cognome e nome)
FRANCESCO

RISERVATO ALL'UFFICIO

Situazione al 10/08/2020 - Comune di CONEGLIANO (C957) - < Sez. Urb.: E - Foglio: 2 - Particella: 467 - Subalterno: 1 >
VIA ASIAGO

Roma - Istituto Poligrafico e Zecca dello Stato - P.V.


MODULARIO
F. rog. rend. 496

MINISTERO DELLE FINANZE
DIREZIONE GENERALE DEL CATASTO E DEI S.S.T.T.E.E.
CATASTO EDILIZIO URBANO (RDL 13-4-1939, n. 652)


MOD. AN (CEU)
LIRE
605

Planimetria di u.i.u. in Comune di **CONEGLIANO** via **ASIAGO** CIV



PIANTA PIANO INTERRATO

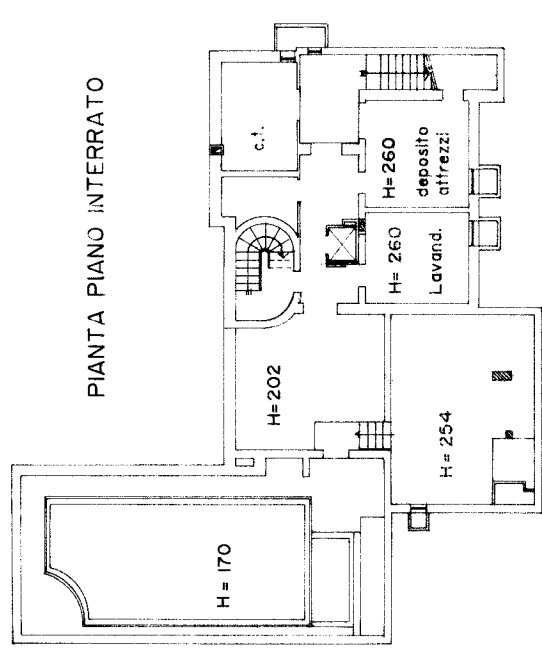

PIANTA PIANO PRIMO

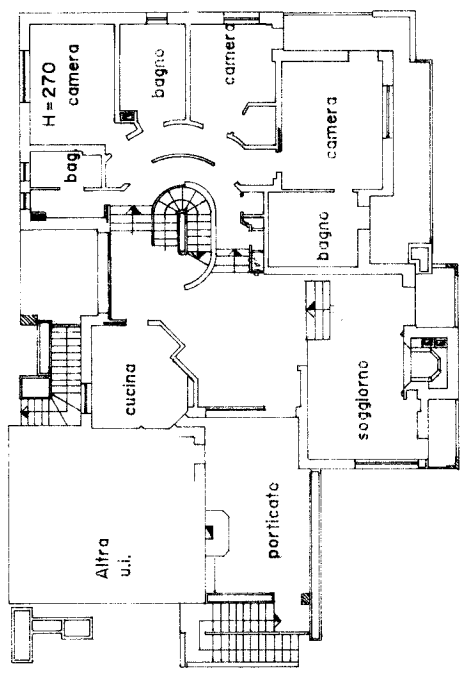

PIANTA PIANO TERRA

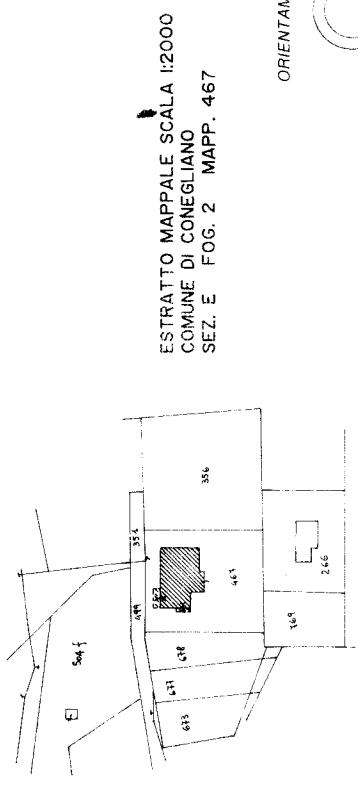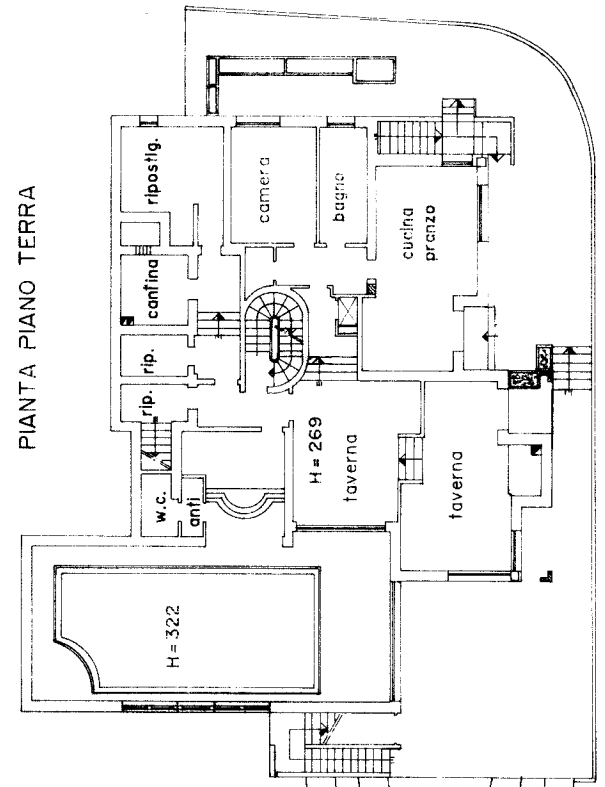

ESTRATTO MAPPALE SCALA 1:2000
COMUNE DI CONEGLIANO
SEZ. E FOG. 2 MAPP. 467

ORIENTAMENTO



SCALA DI 1/200

RISERVATO ALL'UFFICIO

Dichiarazione di N.C.
Denuncia di variazione
Identificativi catastali

Completata dal l' Arch. D'ALTOE
FRANCESCO

Iscritto all'Albo degli Architetti
della provincia di **TREVISO** n. **431**

F. 467 sub. 2 **Luigi Di**
Particella: **467/2** Subalterno: **2**

Catasto dei Fabbricati - Situazione al 10/08/2020 - Comune di CONEGLIANO
VIA ASIAGO piano: SI-I-1;

MODULARIO
F. rig. rend. 497




MINISTERO DELLE FINANZE
DIREZIONE GENERALE DEL CATASTO E DEI SS TT.EE.
CATASTO EDILIZIO URBANO (RDL 13-4-1939, n. 652)

MOD. BN (CEU)

LIRE
385

Planimetria di u.i.u. in Comune di **CONEGLIANO** via **ASIAGO** civ.

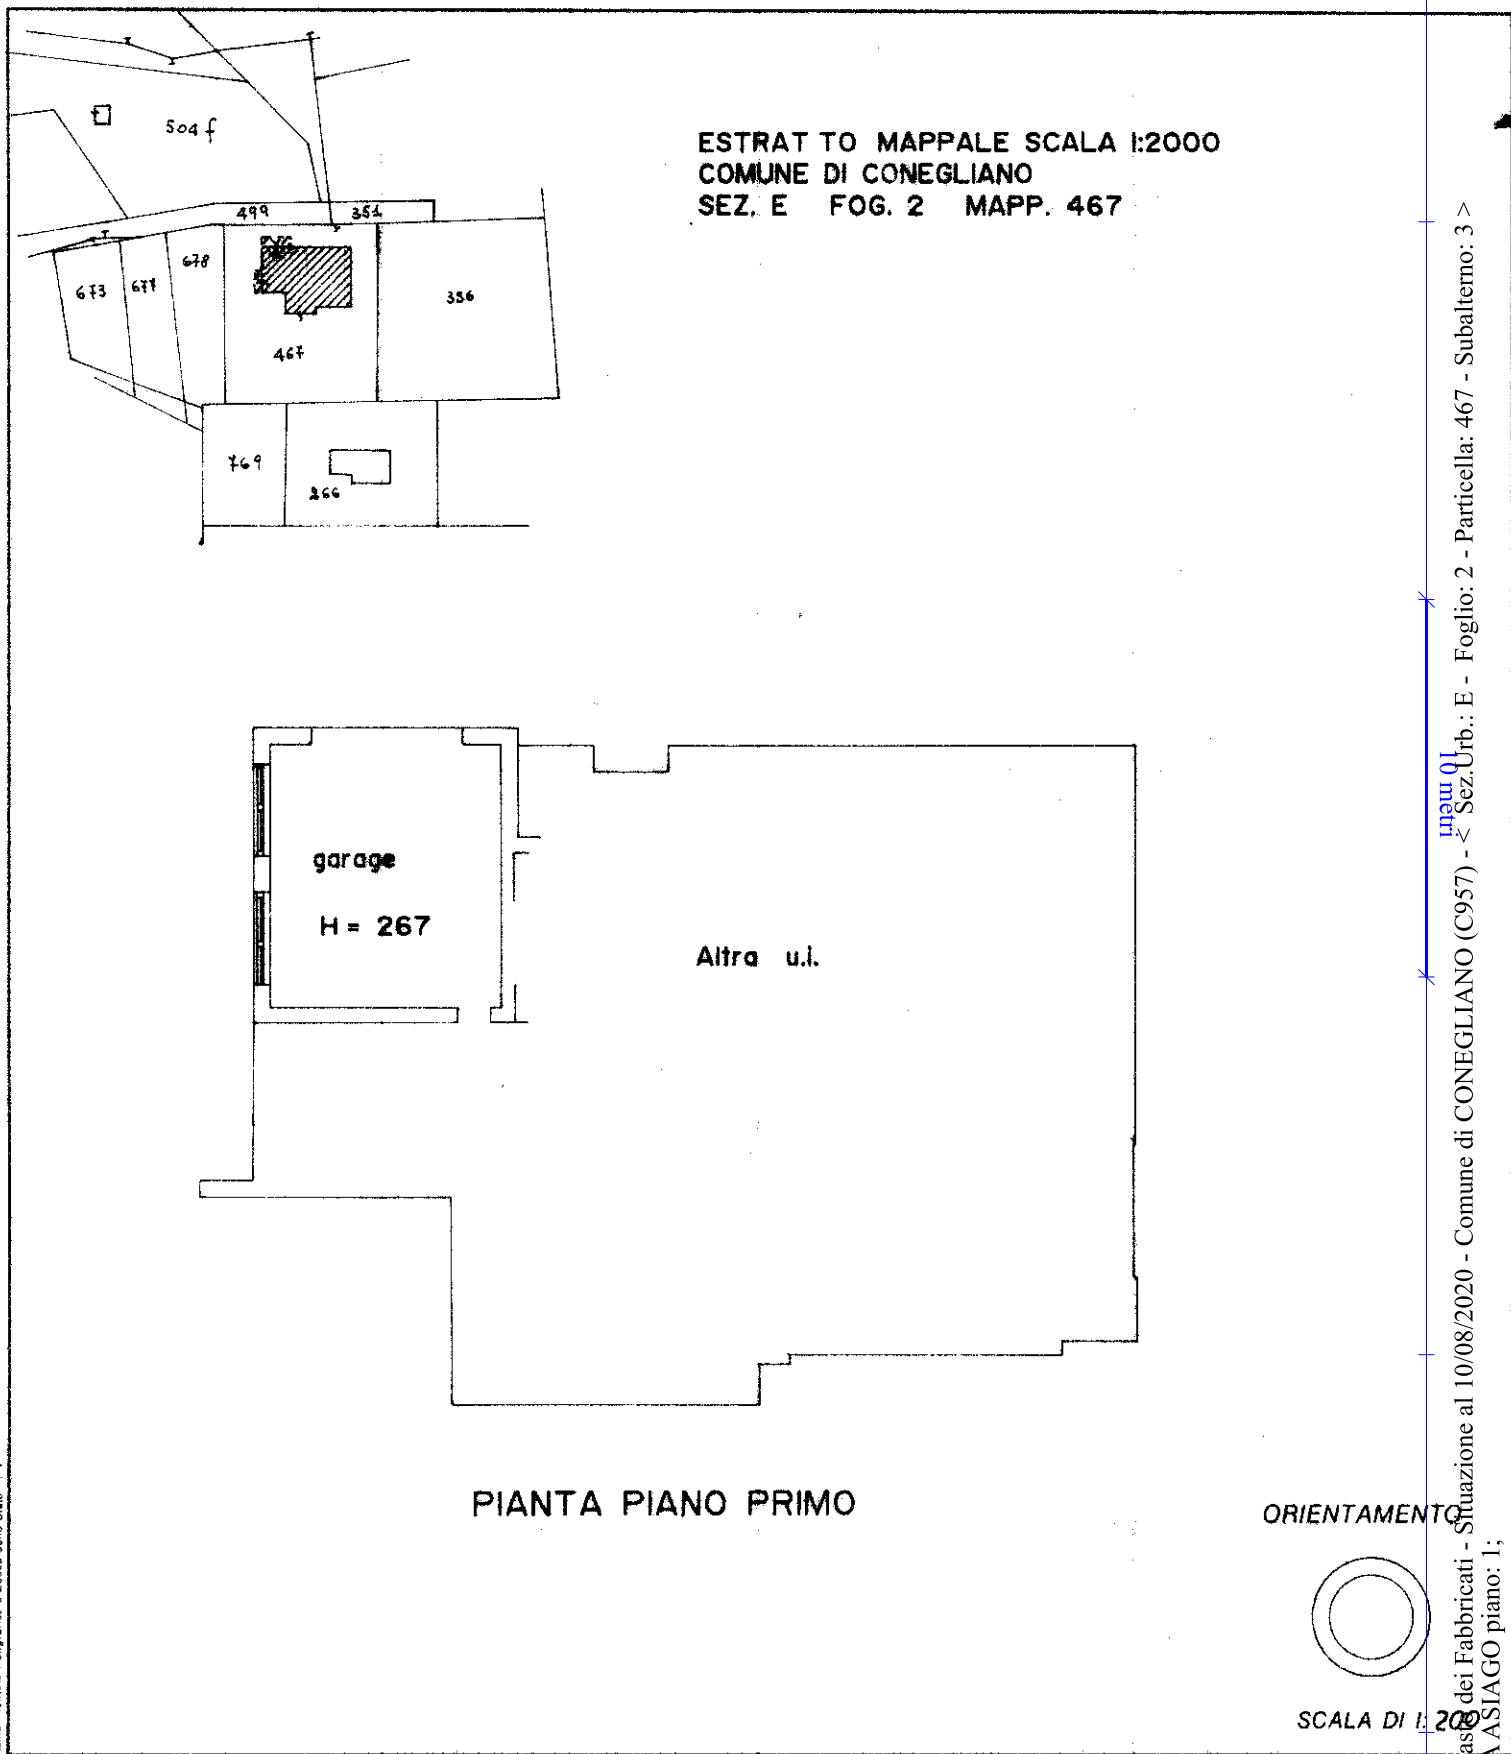

Catasto dei Fabbricati - Situazione al 10/08/2020 - Comune di CONEGLIANO (C957) - < Sez. Urb.: E - Foglio: 2 - Particella: 467 - Subalterno: 3 >
VIA ASIAGO piano: 1;

Dichiarazione di N.C.
Ultima planimetria autorizzata

Compilata da l' **Arch. D'ALTOE'**
(Titolo, cognome e nome)
FRANCESCO

RISERVATO ALL'UFFICIO

Data presentazione: 21/04/1992 - Data: 10/08/2020 - n. T108775 - Richiedente: [REDACTED]

Totale schede 1 - Formato di acquisizione: A4(210x297) - Formato stampa richiesto: A4(210x297)
n. **467** sub. **3** della provincia di **TREVISO** n. **431**
data **21.02.1992** Firma *[Signature]*