


**Agenzia del Territorio
CATASTO FABBRICATI
Ufficio Provinciale di
Venezia**

Dichiarazione protocollo n. VE0148929 del 21/07/2008	
Planimetria di u.i.u. in Comune di Cavarzere	
Via Enzo Ferrari civ. 1	
Identificativi Catastali:	Compilata da: Bruscagin Andrea
Sezione:	Iscritto all'albo: Geometri
Foglio: 26	Prov. Rovigo N. 1572
Particella: 1041	
Subalterno: 2	

Scheda n. 1 Scala 1:200

PIANTA PIANO PRIMO h. 270

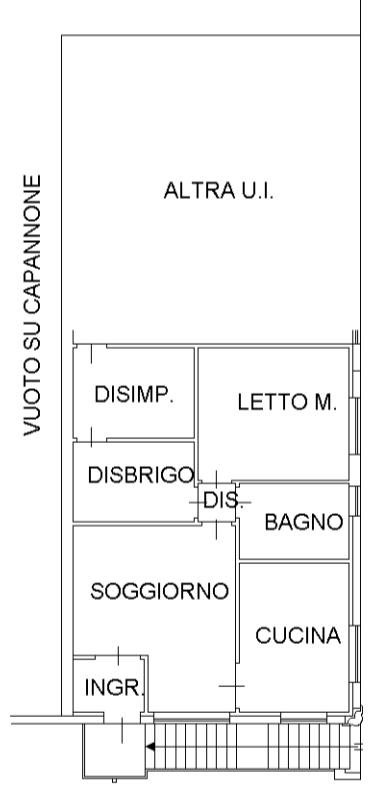

**Agenzia del Territorio
CATASTO FABBRICATI
Ufficio Provinciale di
Venezia**

Dichiarazione protocollo n. VE0148929 del 21/07/2008
Planimetria di u.i.u. in Comune di Cavarzere

Via Enzo Ferrari

civ. 1

Identificativi Catastali:

Sezione:
Foglio: 26
Particella: 1041
Subalterno: 1

Compilata da:
Bruscagin Andrea

Iscritto all'albo:
Geometri


Prov. Rovigo

N. 1572

Scheda n. 1

Scala 1:500

PIANTA PIANO TERRA

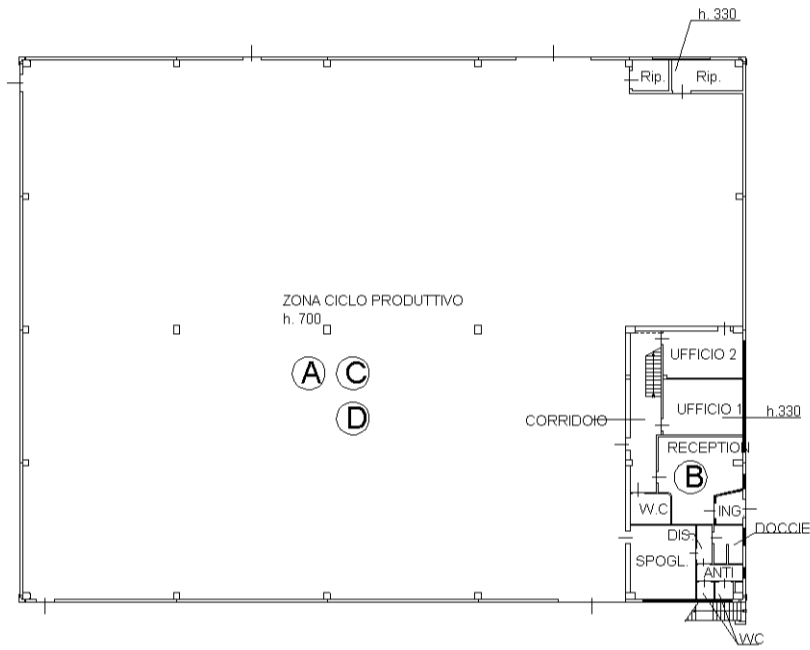

PIANTA PIANO PRIMO

