

N=5009600

E=1756900

14-Ott-2016 14:46:4
Prot. n. T192769/2016

Scala originale: 1:2000
Dimensione cornice: 776 000 x 552 000 metri

Comune CHILOGGIA
Foglio 38

1 Particella. 55

Agenzia del Territorio
CATASTO FABBRICATI
 Ufficio provinciale di Venezia

Dichiarazione protocollo n. VE0222206 del 28/10/2005
 Pianimetria di u.i.u. in Comune di Chioggia
 S.s. Roma

Identificativi Catastali:
 Sezione: 38
 Foglio: 38
 Particella: 678
 Subalterno:


Compilata da:
 Vianello Luigi
 Iscritto all'albo:
 Geometri
 Prov. Venezia N. 896

Scheda n. 15
 Scala 1: 200


civ. 192

Ultima planimetria in atti

PIANTA PIANO PRIMO

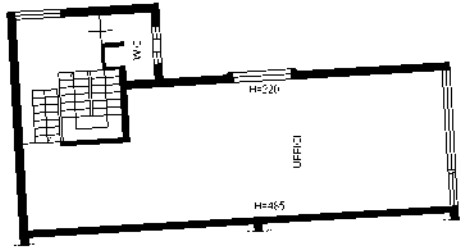

PIANTA PIANO TERRA

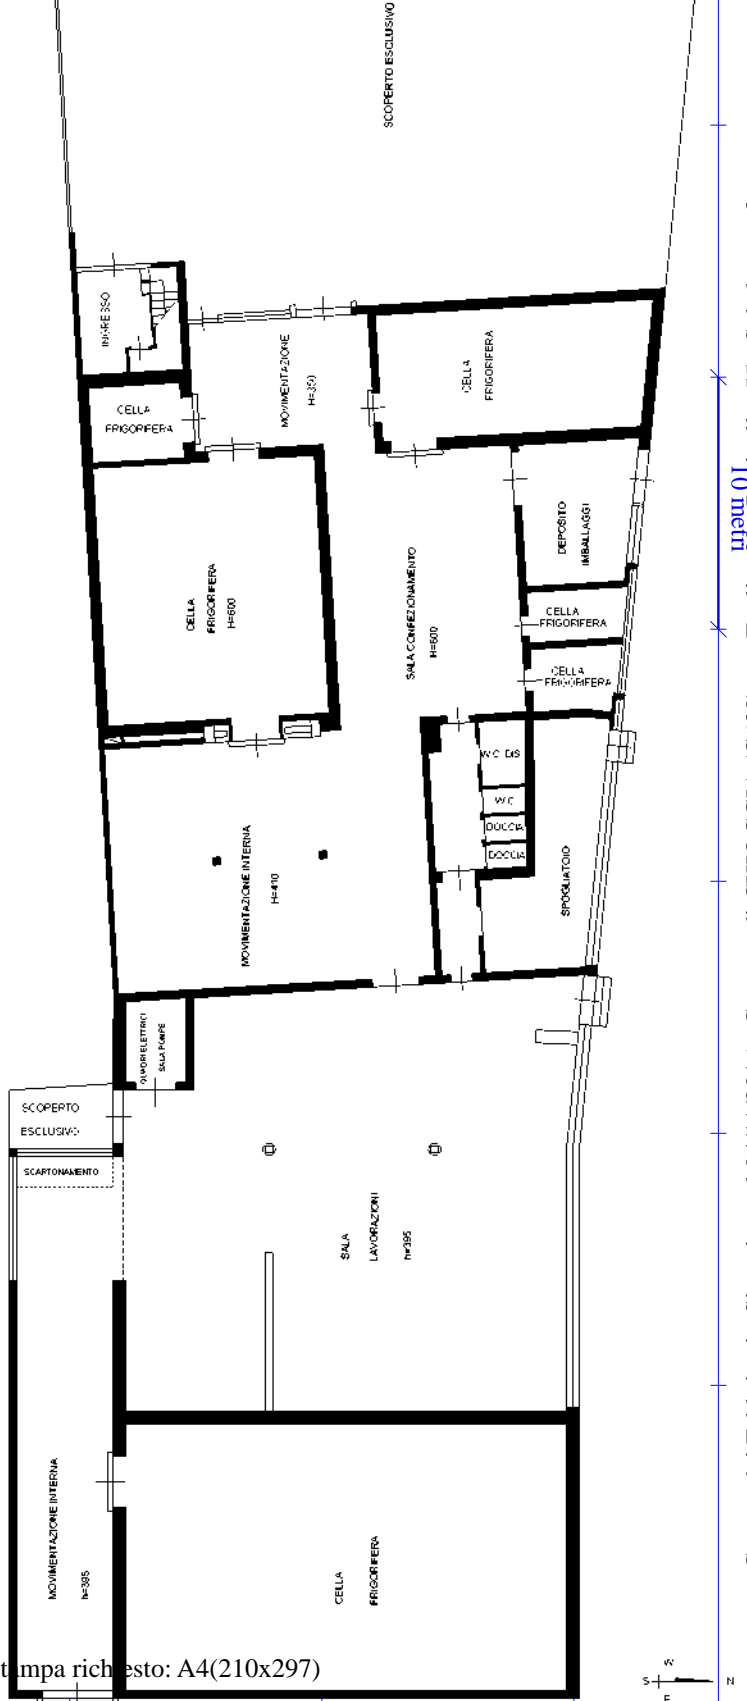

Catasto dei Fabbricati - Situazione al 04/11/2016 - Comune di CHIOGGIA (C638) - < Foglio: 38 - Particella: 55 - Subalterno: 3 >
 STRADA STATALE ROMEA n. 192 piano: T-1;

