

**Agenzia del Territorio  
CATASTO FABBRICATI**  
Ufficio provinciale di  
Venezia


Dichiarazione protocollo n. VE0128565 del 20/04/2007  
Planimetria di u.i.u. in Comune di Eraclea  
Via Ginepri

Identificativi Catastali:  
Sezione: 58  
Foglio: 58  
Particella: 109  
Subalterno: 5


Compilata da:  
Stangerlin Sandra  
Iscritto all'albo:  
Architetti  
Prov. Venezia N. 2801

Scheda n. 100  
Scala 1: 200


civ. 7

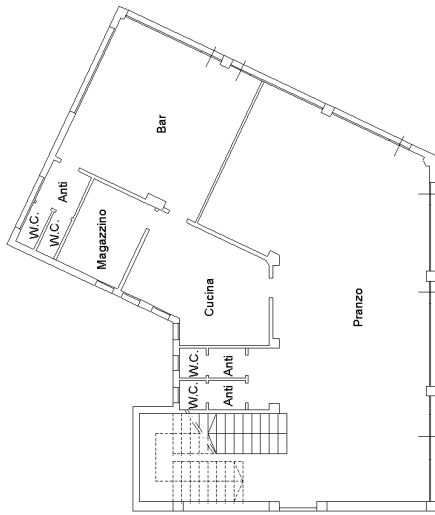


Pianta Piano Terra h. = 3.65 mt.

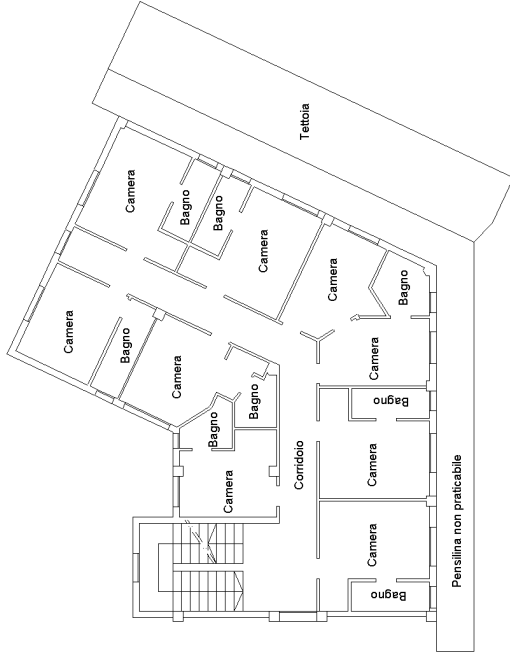

Pianta Piano Secondo h. = 3.00 mt.

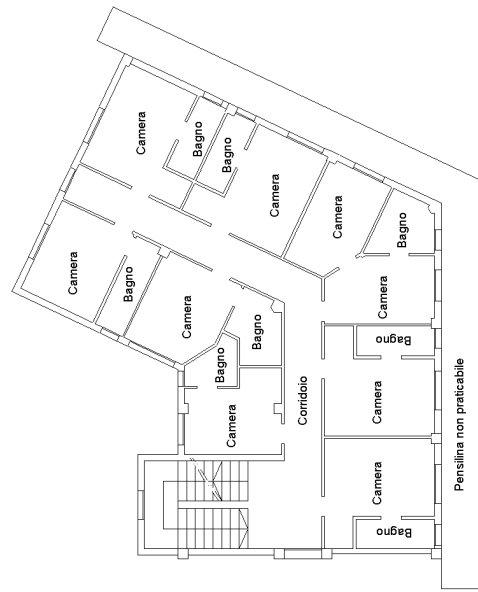

Pianta Piano Primo h. = 3.00 mt.

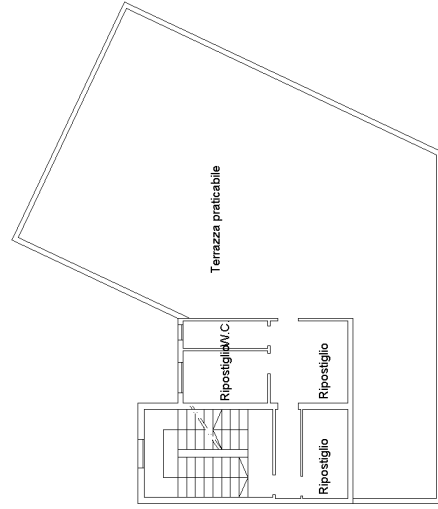

Pianta Piano Terzo h. = 2.45 mt.



**Agenzia del Territorio  
CATASTO FABBRICATI  
Ufficio Provinciale di  
Venezia**

Dichiarazione protocollo n. VE0128565 del 20/04/2007

Planimetria di u.i.u. in Comune di Eraclea

Via Ginepri

civ. 7

Identificativi Catastali:

Sezione:

Foglio: 58

Particella: 109

Subalterno: 5

Compilata da:  
Stangherlin Sandra


Iscritto all'albo:  
Architetti

Prov. Venezia

N. 2801

Scheda n. 2

Scala 1:500

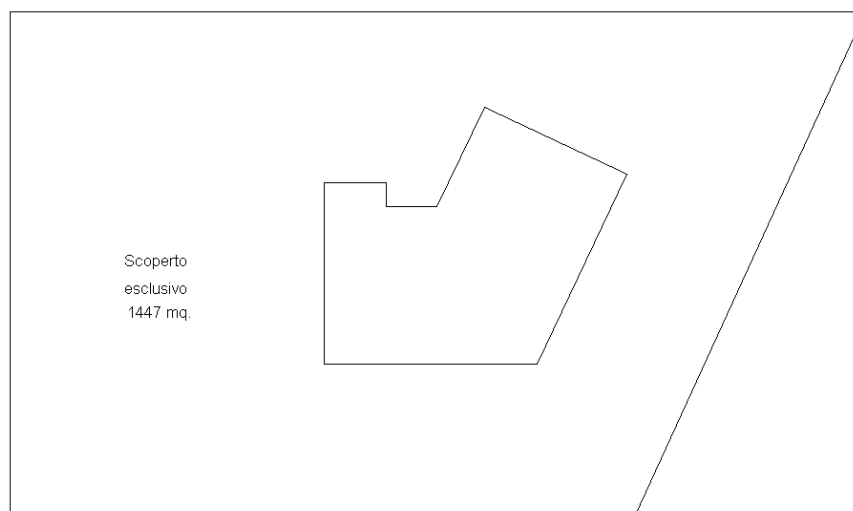

Planimetria



Ultima planimetria in atti

