



**Agenzia del Territorio
CATASTO FABBRICATI
Ufficio Provinciale di
Venezia**

Dichiarazione protocollo n. VE0055868 del 29/03/2006

Planimetria di u.i.u. in Comune di Santa Maria Di Sala

Via Cavin Caselle

civ.

Identificativi Catastali:

Sezione:

Foglio: 23

Particella: 766

Subalterno: 15

Compilata da:

Merlo Margherita

Iscritto all'albo:


Geometri

Prov. Venezia

N. 1915

Scheda n. 1

Scala 1:200

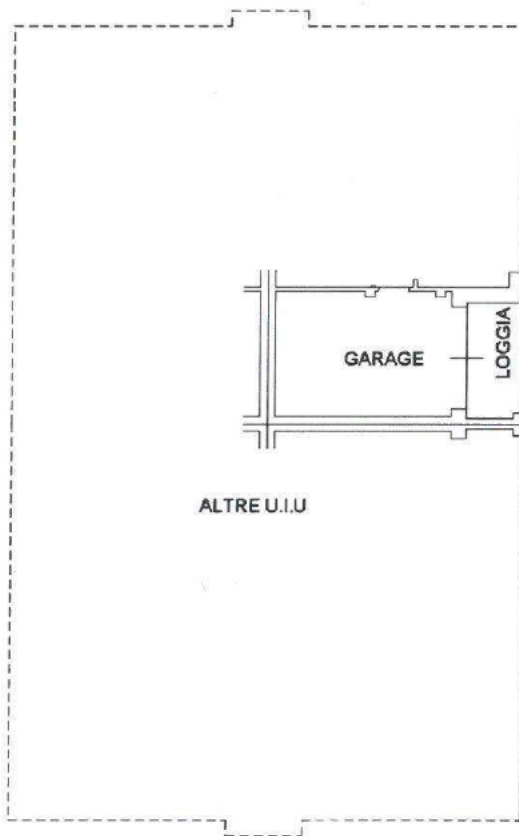

Ultima planimetria in atti

Data: 31/05/2017 - n. T119838 - Richiedente: NVSCST70L26L7360

Totale schede: 1 - Formato di acquisizione: A4(210x297) - Formato stampa richiesto: A4(210x297)

Catasto dei Fabbricati - Situazione al 31/05/2017 - Comune di SANTA MARIA DI SALA (I242) - < Foglio: 23 - Particella: 766 - Subalterno: 15 >
VIA CAVIN CASELLE n. 15

**Agenzia del Territorio
CATASTO FABBRICATI
Ufficio Provinciale di
Venezia**

Dichiarazione protocollo n. VE0055868 del 29/03/2006

Planimetria di u.i.u. in Comune di Santa Maria Di Sala

Via Cavin Caselle

civ.

Identificativi Catastali:

Sezione:

Foglio: 23

Particella: 766

Subalterno: 16

Compilata da:

Merlo Margherita


Iscritto all'albo:
Geometri

Prov. Venezia


N. 1915

Scheda n. 1

Scala 1:200

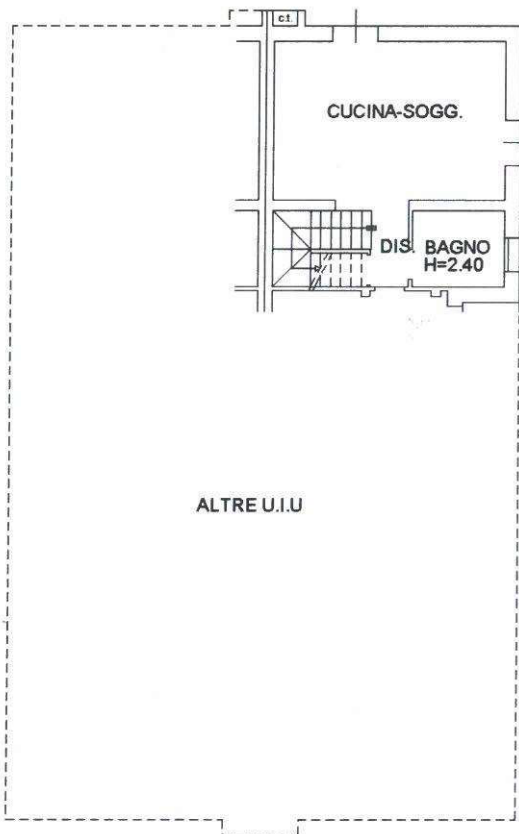

PIANTA PIANO PRIMO
H 2.70 m

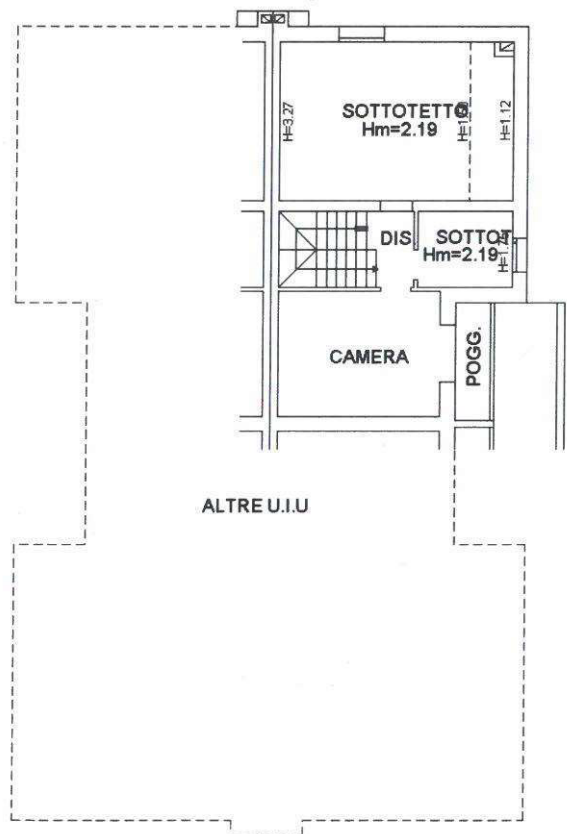

PIANTA PIANO TERRA
H 2.70 m



Ultima planimetria in atti

Data: 31/05/2017 - n. T121249 - Richiedente: NVSCST70L26L7360

Totale schede: 1 - Formato di acquisizione: A4(210x297) - Formato stampa richiesto: A4(210x297)

LEGENDA

	Edificio esistente
	Area entro D.U.M.
	Area d'intervento



ESTRATTO MAPPA SCALA 1:2000


comune di Pianiga

Foglio n° 12, mappe n° 188, n° 192, n° 193, n° 190, n° 194, n° 357, n° 173, n° 644, n° 645, n° 646, n° 647, n° 648, n° 649



ESTRATTO P.R.G. SCALA 1:2000

comune di Pianiga

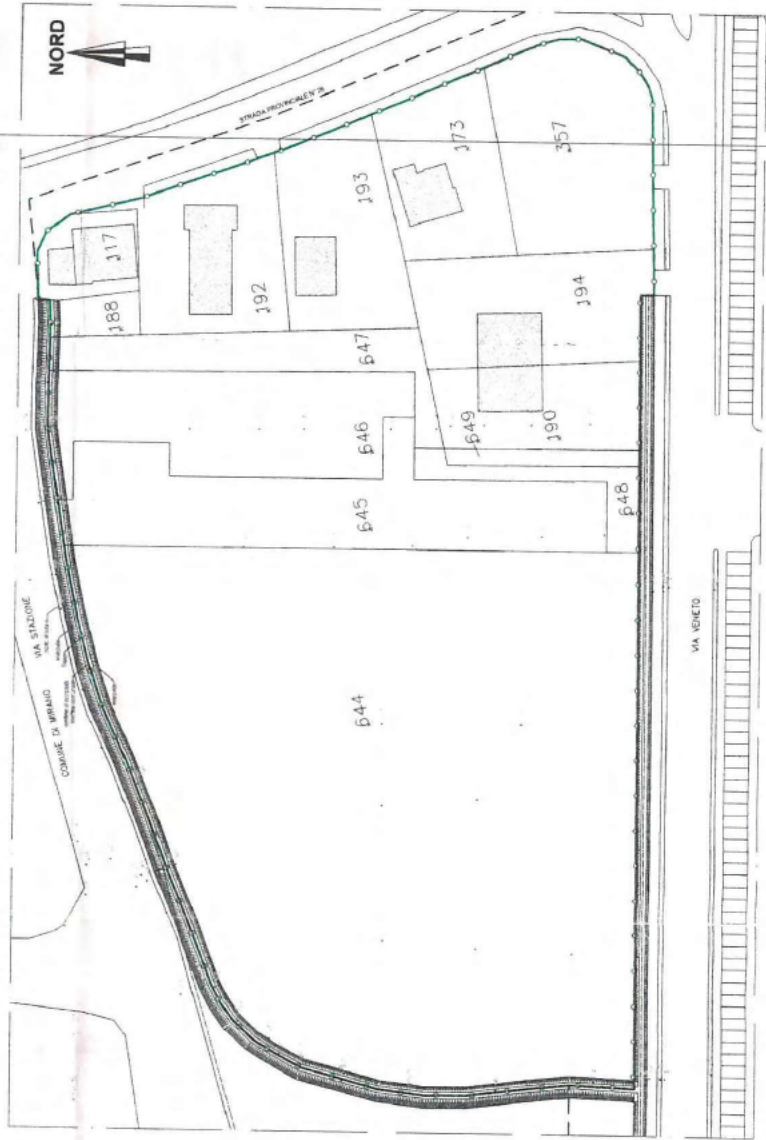

PROVINCIA DI VENEZIA
COMUNE DI PIANIGA

12 FEB 2008

PROGETTO ESECUTIVO

PIANO DI LOTTIZZAZIONE IN ZONA ARTIGIANALE D01/16 DENOMINATA "ARMONY"

PLANIMETRIA STATO DI FATTO

REV.	DATA	FILE
1	12 FEB 2008	PROGETTO
2		MODIFICHE DIMENSIONI E ALTE.
3		
4		
DATA: 12 FEB 2008

SCALE: 1:500

FILE

01