


Agenzia del Territorio
CATASTO FABBRICATI
Ufficio Provinciale di
Venezia

Dichiarazione protocollo n. VE0198907 del 13/12/2010 Planimetria di u.i.u. in Comune di Quarto D'Altino Via Giovanni Pascoli civ. 55	
Identificativi Catastali: Sezione: Foglio: 4 Particella: 49 Subalterno: 5	Compilata da: Salvello Loris Iscritto all'albo: Geometri Prov. Treviso N. 2258

Scheda n. 1 Scala 1:500

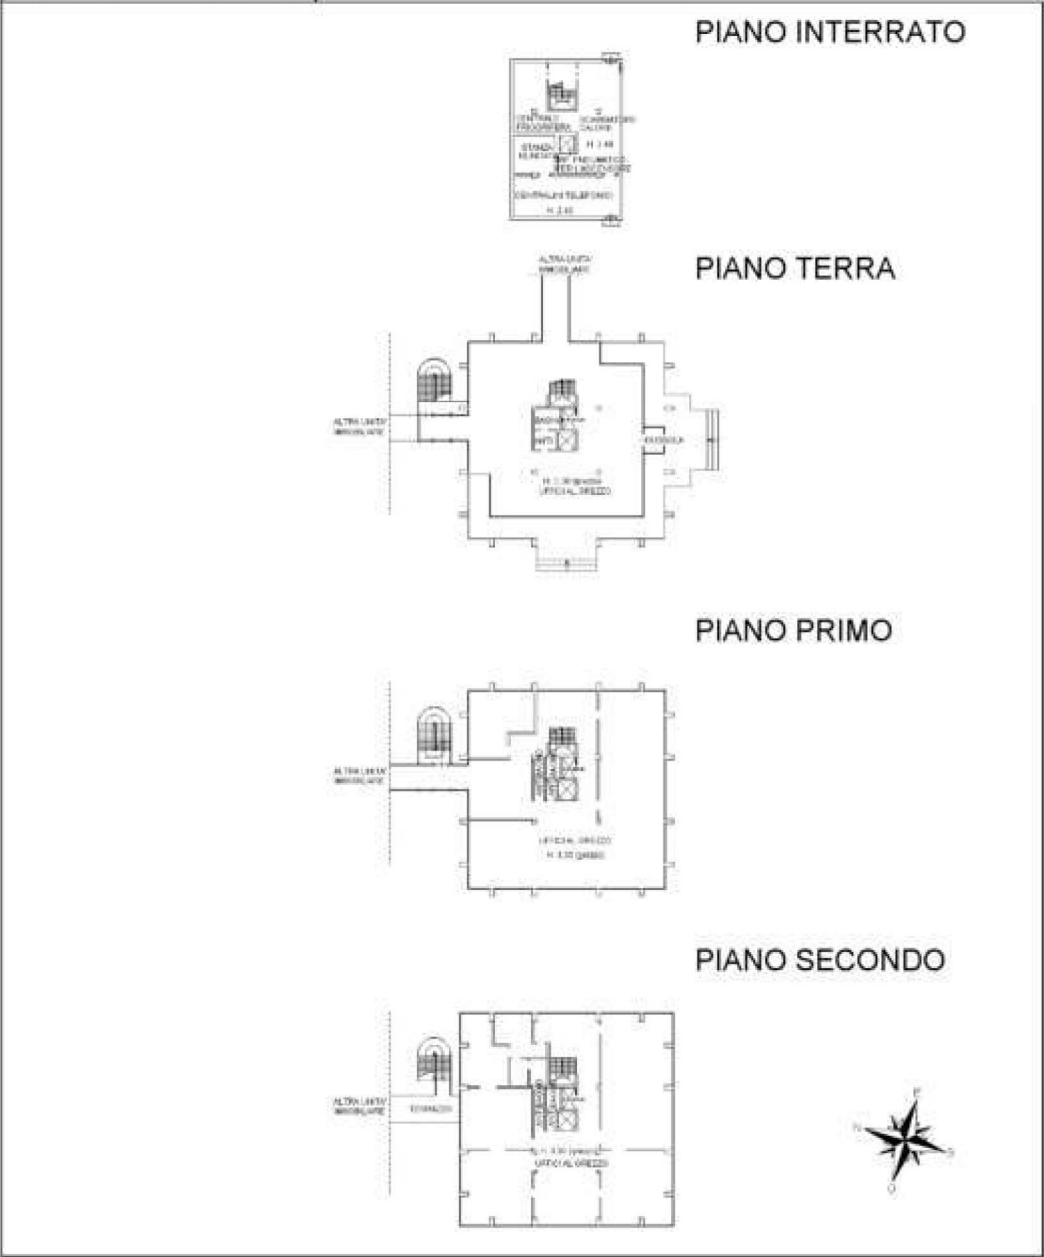


MODULARIO
F. 10 - rend. 487

MINISTERO DELLE FINANZE

DIREZIONE GENERALE DEL CATASTO E DEI SS.TT.EE.

CATASTO EDILIZIO URBANO (RDL 13-4-1939, n. 652)

MOD. BN (CEU)

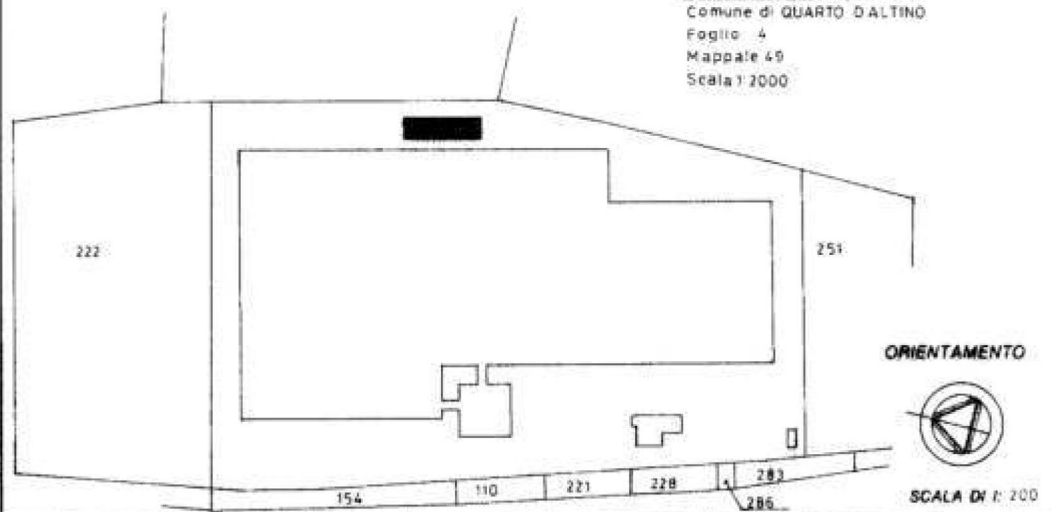LIRE
385Planimetria di u.i.u. in Comune di QUARTO D'ALTINO via G. PASCOLI civ. 30PIANTA PIANO TERRAESTRATTO DI MAPPAComune di QUARTO D'ALTINOFoglio 4Mappale 49Scala 1:2000Dichiarazione di N.C. ☒
Denuncia di variazione ☐

Identificativi catastali

F. An. 49 sub. 6Compilata dal GEOM.
(Titolo, cognome e nome)SALVATO LORISIscritto all'albo de GEOMETRIdella provincia di TRENTINO n. 2254del 01.11.1992 firm. Loris Galvato

RISERVATO ALL'UFFICIO

14199

MODULARIO F. n. 1000 000		MINISTERO DELLE FINANZE DIREZIONE GENERALE DEL CATASTO E DEI SS.TT.EE. CATASTO EDILIZIO URBANO (RDL 13-4-1939, n. 652)		MOD. BN (CEU) LIRE 305	
Planimetria di u.i.u. in Comune di <u>QUARTO D'ALTINO</u> via <u>G. PASCOLI</u> civ. <u>30</u>					
PIANO TERRA SCALA 1:200					
LEGENDA LOCALI					
①	CONTROLLO MERCI	MQ	8.34		
②	CENTRALINI ENERGIA	MQ	8.31		
③	CONTROLLO OPERAI	MQ	7.88		
⑤	PORTICO	MQ	13.79		
ESTRAITTO DI MAPPA Comune di <u>QUARTO D'ALTINO</u> Foglio 4 Mappale 49 Scala 1:2000					
ORIENTAMENTO SCALA DI 1:200					
Dichiarazione di N.C. ☒ Denuncia di variazione ☐		Compilata dal Geom. <u>SALVALAO LORIS</u> (Titolo, cognome e nome)		RISERVATO ALL'UFFICIO 14199	
Identificativi catastali F. A. n. 49 sub. 7		Iscritto all'elenco dei GEOMETRI della provincia di <u>TREVISO</u>			
		del 10.11.1992			

MODULARIO
F. rog. rend. 487

MINISTERO DELLE FINANZE

DIREZIONE GENERALE DEL CATASTO E DEI SISTEMI

CATASTO EDILIZIO URBANO (RDL 13-4-1939, n. 652)

MOD. BN (CEU)

LIRE
385Planimetria di u.i.u. in Comune di QUARTO D'ALTINOvia G. PASCOLIciv. 12

PIANO TERRA

CUCINA MQ 20.88
W.C. MQ 3.00
C.T. MQ 5.98
D.S. MQ 12.07
SOGGIORNO E PRANZO MQ 24.72
PORTICO MQ 26.35
A.U.I.
A.U.I.

PIANO PRIMO

TERRAZZA
BAGNO MQ 5.44
D.S. MQ 8.46
CAMERA MQ 13.02
CAMERA MQ 10.64
CAMERA MQ 18.78
TERRAZZA

ESTRATTO DI MAPPA
Comune di QUARTO D'ALTINO
Foglio 4
Mappale 45
Scala 1:2000

ORIENTAMENTO

SCALA DI 1:200

222 49 110 227 228 283 286 251

Dichiarazione di N.C. ☒
Denuncia di variazione ☐

Identificativi catastali
F. 4
n. 49 sub. 3

Completata dal Geom. SALVALAJD, LOBIS.
(Titolo, cognome e nome)

Iscritto all'albo dei GEOMETRI
della provincia di TREVISO
data **1 OTT. 1992**

14199

RISERVATO ALL'UFFICIO

Geom. SALVALAJD, LOBIS.
Albo Geometri
Reg. 1.000
N. 1.000
1.000


MODULARIO
F. sig. n. 407

MINISTERO DELLE FINANZE

DIREZIONE GENERALE DEL CATASTO E DEI SS.TT.EE

CATASTO EDILIZIO URBANO (RDL 13-4-1939, n. 652)

MOD. BN (CEU)

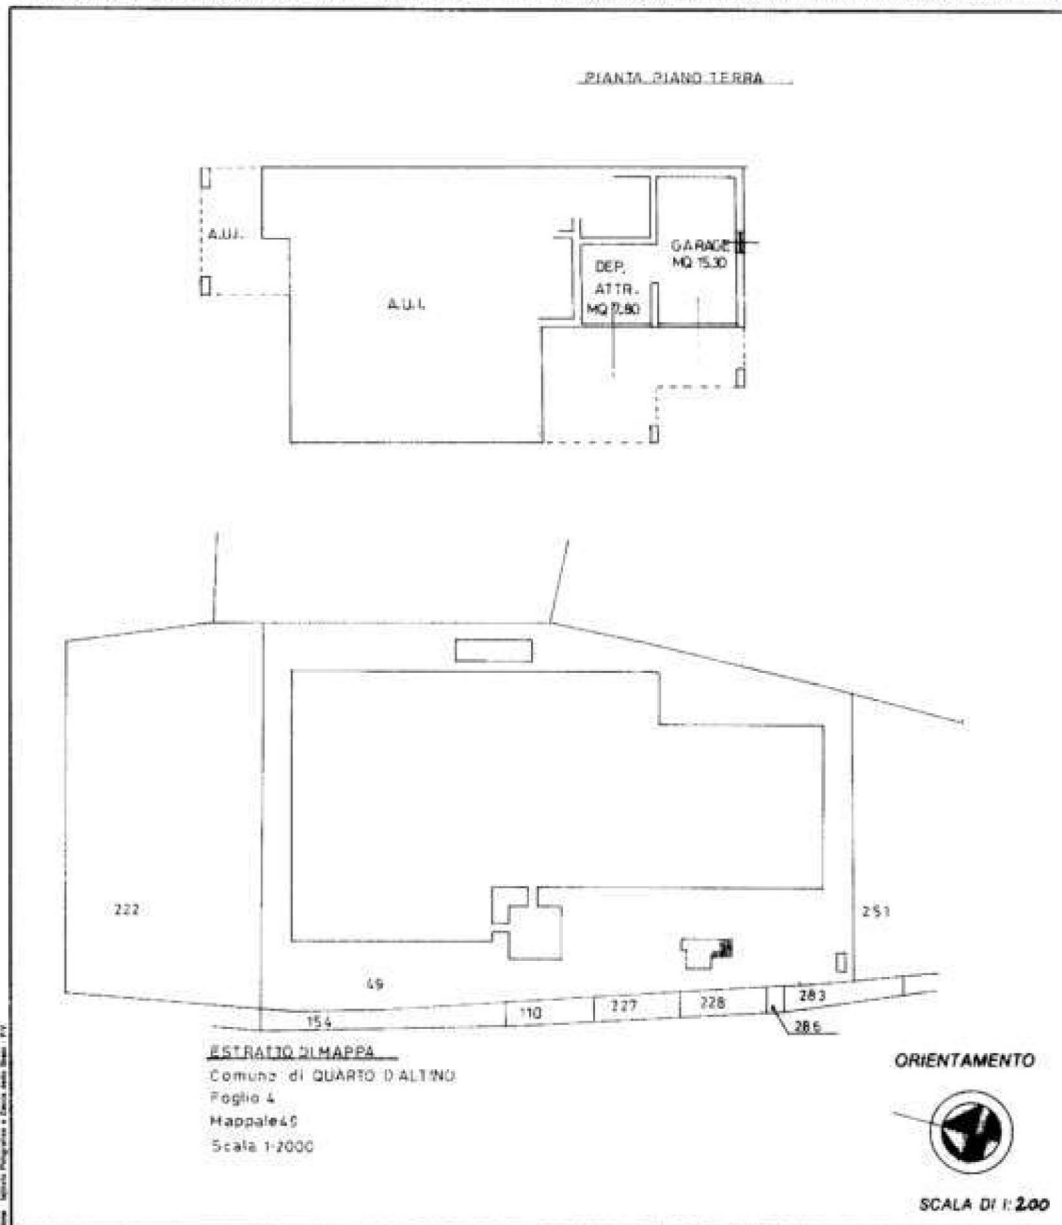LIRE
385Planimetria di u.i.u. in Comune di QUARTO D'ALTINO via S. PASCOLE civ. 39Dichiarazione di N.C. ☒
Denuncia di variazione ☐

Identificativi catastali


F. 4
n. 49 sub. 3Compilata dal Geom. SALVADIO LORIS
(Titolo, cognome e nome)Iscritto all'albo dei GEOMETRIdella provincia di TREVISOdal 01.1.1992 Firma Geom. Loris Salvadio

RISERVATO ALL'UFFICIO

14199

MODULARIO
F. 109 - 1988 - 487MINISTERO DELLE FINANZE
DIREZIONE GENERALE DEL CATASTO E DEI SISTEMI
CATASTO EDILIZIO URBANO (RDL 13-4-1939, n. 652)

MOD. 88 (CEU)

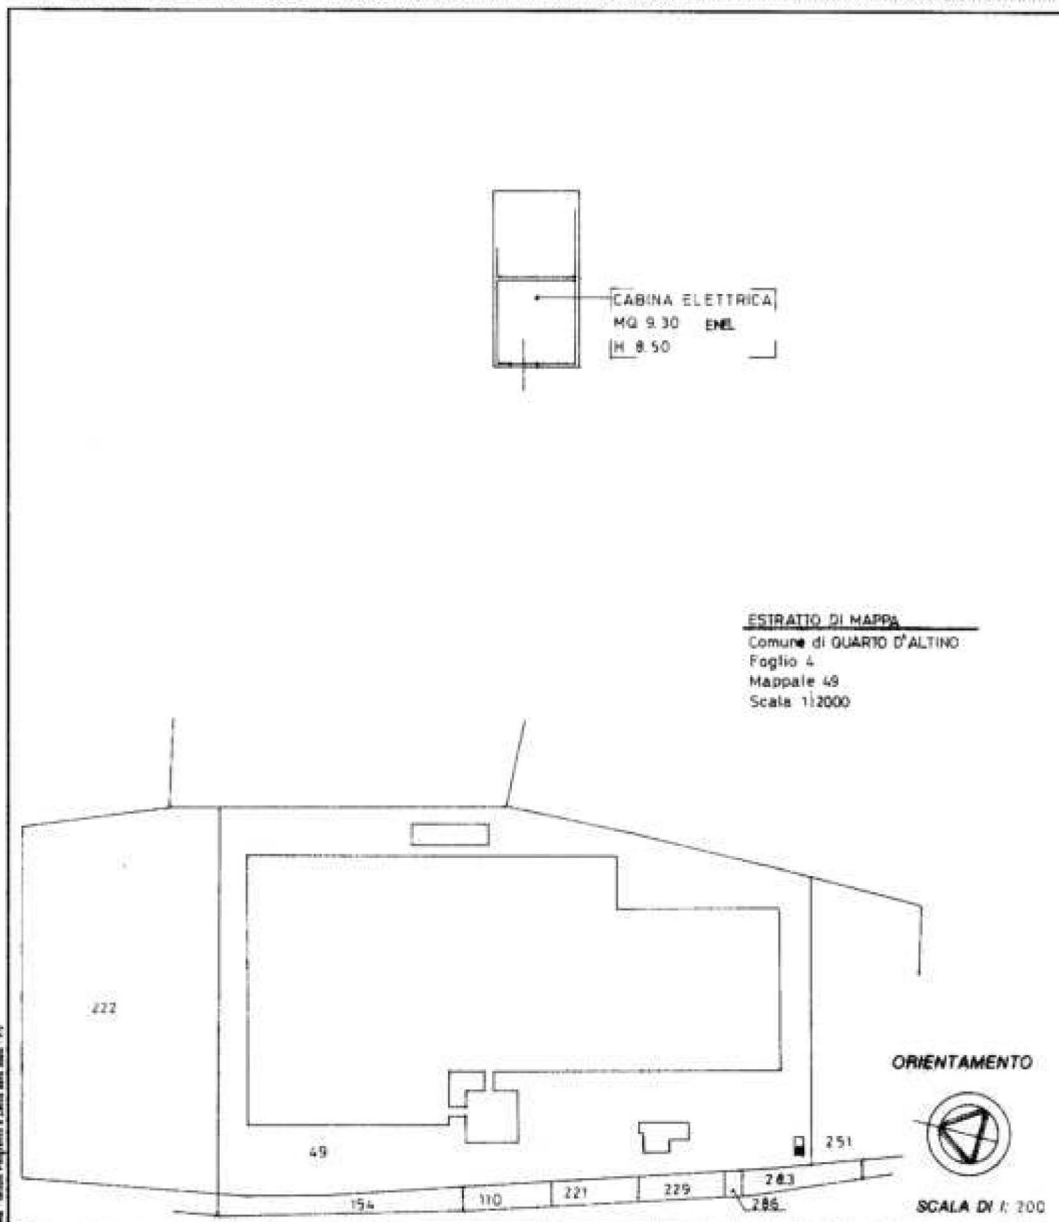LIRE
385Planimetria di u.i.u. in Comune di QUARTO D'ALTINO via G. PASCOLI DIV. 30

Scala: Istituto Provinciale e Comune della Provincia di Treviso

 Dichiarazione di N.C. ☒
 Denuncia di variazione ☐
 Identificativi catastali
 F. A. _____
 n. 49 sub. 30

 Compilata dal GEOM.
 (Titolo, cognome e nome)
SALVALAI LOUIS
 Iscritto all'albo dei GEOMETRI
 della provincia di TREVISO n. 2258
 del 1.11.1992


RISERVATO ALL'UFFICIO

14199


MODULARIO
F. 019 - 1992 - 489

MINISTERO DELLE FINANZE

DIREZIONE GENERALE DEL CATASTO E DEI SISTEMI

CATASTO EDILIZIO URBANO (RDL 13-4-1939, n. 652)

MOD. BN (CEU)

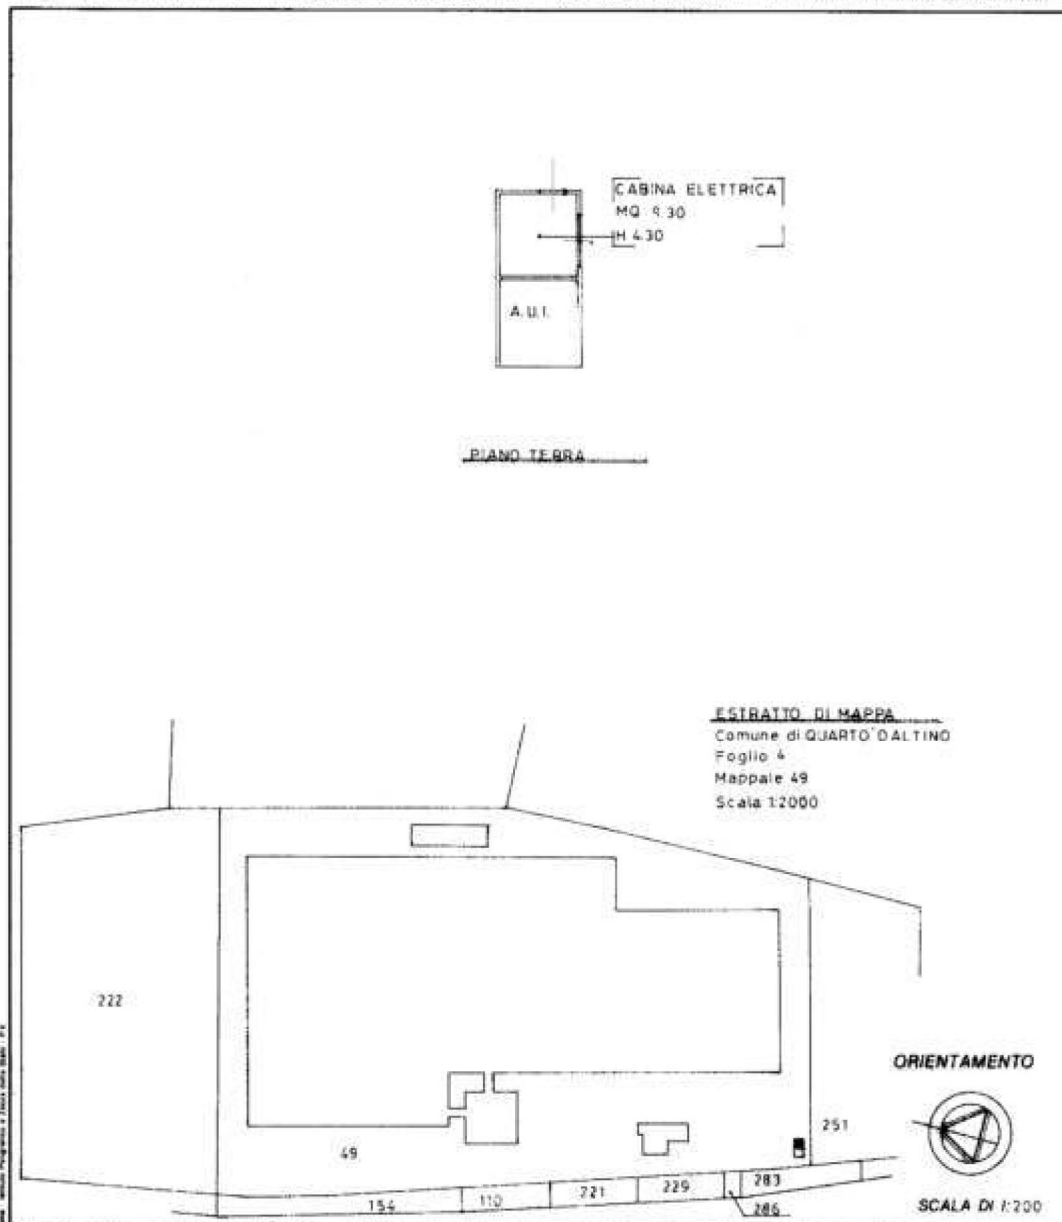LIRE
385Planimetria di u.i.u. in Comune di QUARTO D'ALTING via G. PASCOLI civ. 30Dichiarazione di N.C. ☒
Denuncia di variazione ☐

Identificativi catastali

F. 4
n. 49 sub. 11Completata dal GEOM.
(Titolo, cognome e nome)SALVATAIO LORISIscritto all'albo dei GEOMETRIdella provincia di TREVISO n. 2258data 1 OTT. 1992 Geom. Loris Salvataio


RISERVATO ALL'UFFICIO

14199

Agenzia del Territorio
CATASTO FABBRICATI
Ufficio Provinciale di
Venezia

Dichiarazione protocollo n. 000243639 del 20/11/2003	
Planimetria di u.i.u. in Comune di Quarto D'Altino	
Via G. Pascoli civ. 55	
Identificativi Catastali:	Compilata da:
Sezione:	Salvello Loris
Foglio: 4	Iscritto all'albo:
Particella: 49	Geometri
Subalterno: 26	Prov. Treviso N. 2258

Scheda n. 1 Scala 1:500

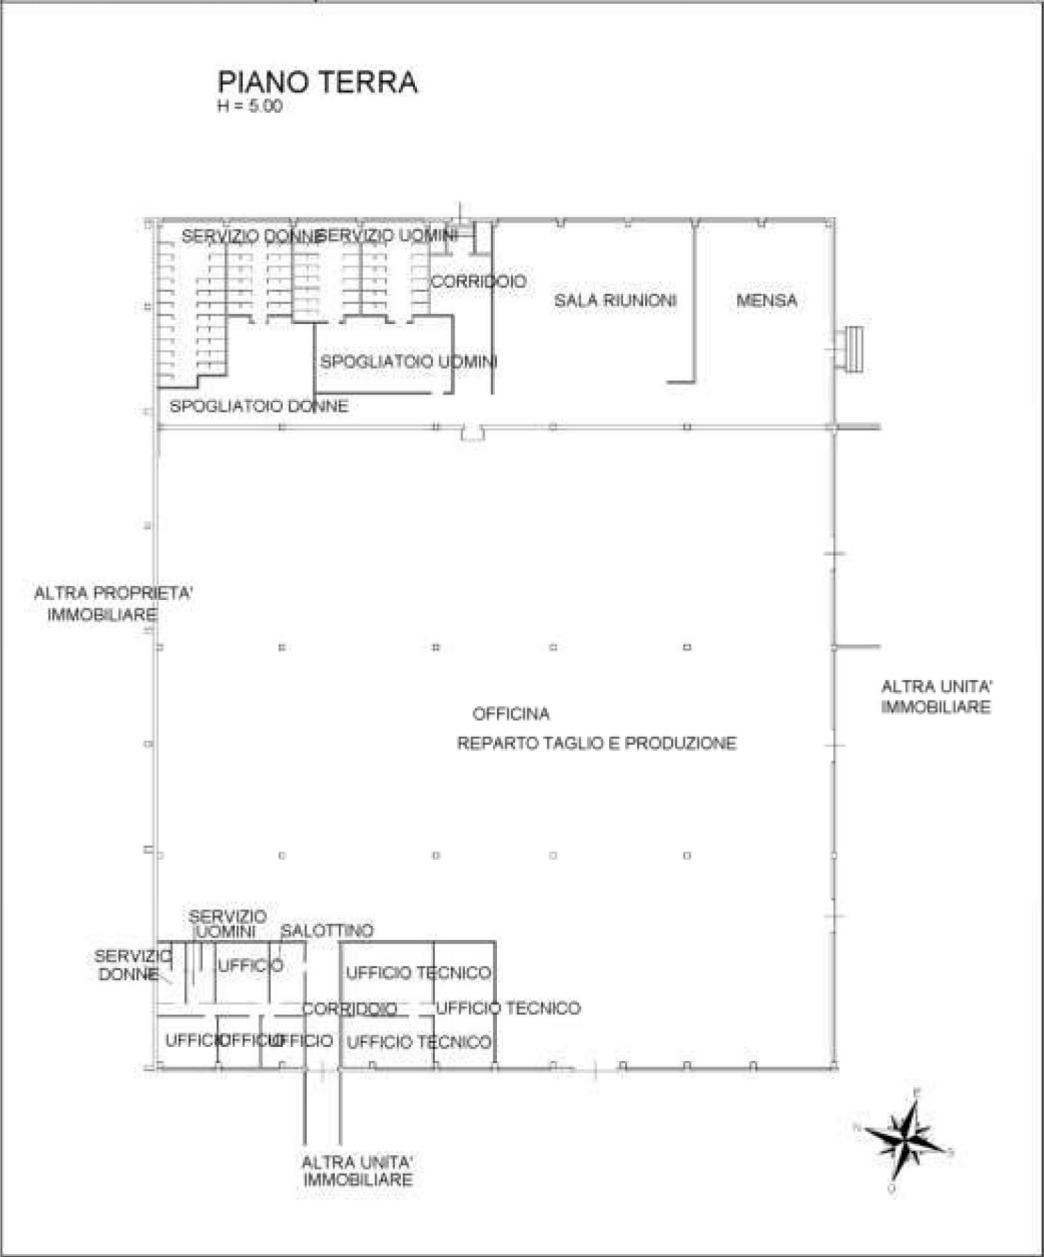


Agenzia del Territorio
CATASTO FABBRICATI
Ufficio Provinciale di
Venezia

Dichiarazione protocollo n. 000243639 del 20/11/2003	
Planimetria di u.i.u. in Comune di Quarto D'Altino	
Via G. Pascoli civ. 55	
Identificativi Catastali:	Compilata da:
Sezione:	Salvelais Loris
Foglio: 4	Iscritto all'albo:
Particella: 49	Geometri
Subalterno: 27	Prov. Treviso N. 2258

Scheda n. 1 Scala 1:500

PIANO TERRA


h = 5.00

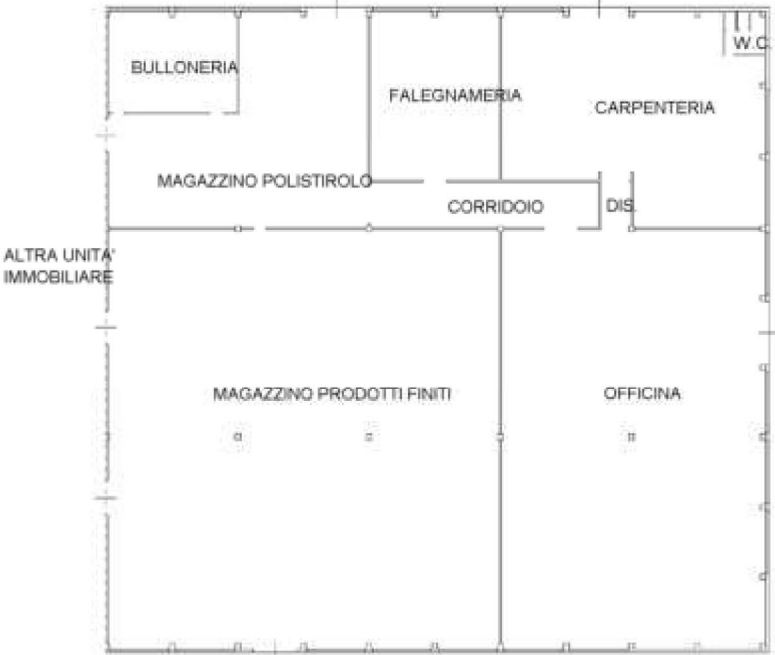

Agenzia del Territorio
CATASTO FABBRICATI
Ufficio Provinciale di
Venezia

Dichiarazione protocollo n. 000243639 del 20/11/2003	
Planimetria di u.i.u. in Comune di Quarto D'Altino	
Via G. Pascoli civ. 55	
Identificativi Catastali:	Compilata da:
Serzione:	Salvello Loris
Foglio: 4	Iscritto all'albo:
Particella: 49	Geometri
Subalterno: 27	Prov. Treviso N. 2258

Scheda n. 2 Scala 1:1000

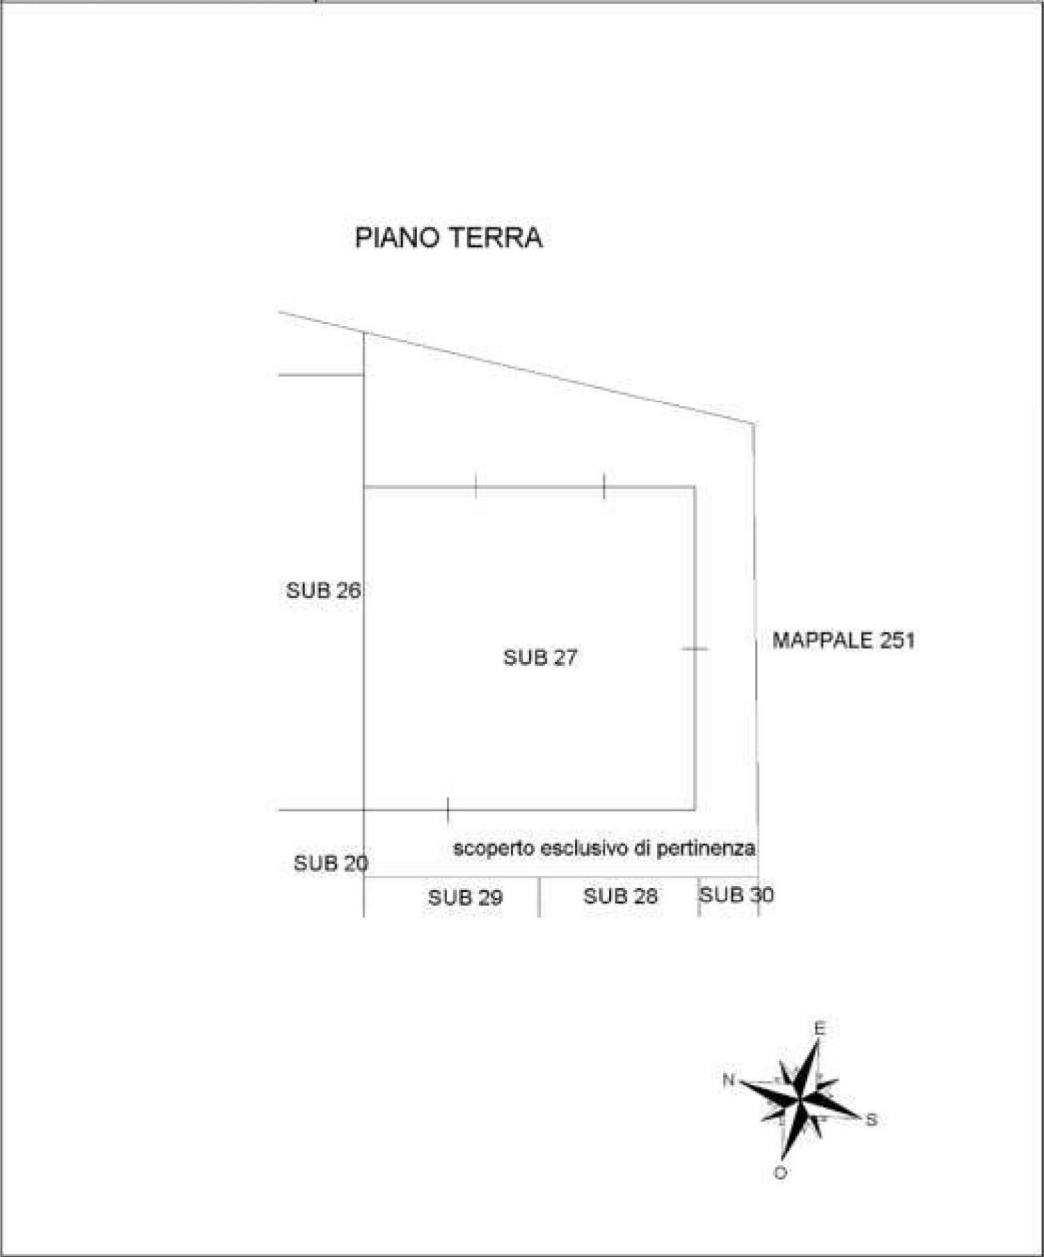

Visura storica per immobile

Situazione degli atti informatizzati dall'impianto meccanografico al 07/02/2019

Dati della richiesta	Comune di QUARTO D'ALTINO (Codice: H117) Provincia di VENEZIA
Catasto Fabbricati	Foglio: 4 Particella: 49 Sub.: 5

INTESTATO

1	[REDACTED] team work in QUARTO D'ALTINO	[REDACTED]	(1) Proprietary per 1/1
---	---	------------	-------------------------

Unità immobiliare dal 24/11/2011

DATI IDENTIFICATIVI												DATI DI CLASSAMENTO				DATI DERIVANTI DA	
N.	Sezione	Foglio	Particella	Sub	Zona	Micro	Categoria	Classe	Consistenza	Superficie	Rendita						
	Urbana				Cens.	Zona				Catastale							
1		4	49	5			In corso di costruz.					VARIAZIONE del 24/11/2011 protocollo n. VE0258296 in atti del 24/11/2011 ISTANZA 249499/2011 (n. 11/3901/2011)					
Indirizzo			VIA GIOVANNI PASCOLI n. 55 piano: S1 - I - I - 2;														
Annotazioni			di studio, classamento e rendite coefficienti (cl. n. 700/294) ancoramento in annotata che annulla il precedente relativo alla dichiarazione prot. ve01198907 del 13/7/2010, ed avanza la nuova data di efficacia del provvedimento annullato.														

Mannoli Terenzi Cucciolati

Codice Comune H17 - Sezione - Foglio 4 - Particella 49

Situazione dell'unità immobiliare dal 26/09/2011

N.	DATI IDENTIFICATIVI			DATI DI CLASSAMENTO						DATI DERIVANTI DA	
	Sezione	Foglio	Particella	Sub. Zona	Misra Zona	Categoria	Classe	Consistenza	Superficie Catastale	Rendita	VARIAZIONE NEL CLASSAMENTO del 26/06/2011 processo n. VE/225835 in atti del 26/06/2011 VARIAZIONE DI CLASSAMENTO (n. 107951/1/2011)
	Urban										
1		4	49	5		D/8				Euro 9.443,00	VARIAZIONE NEL CLASSAMENTO del 26/06/2011 processo n. VE/225835 in atti del 26/06/2011 VARIAZIONE DI CLASSAMENTO (n. 107951/1/2011)
Indirizzo			, VIA GIOVANNI PASCOLI n. 53 piano: 51-T-1-2; effettuata con proc. n. VE/225677/2011 del 27/06/11								
Notifica Annotazioni			Partita						Mod.58		
			di studio, classamento e rendita rettificati (d.m. 20/1/94)								

Firmato Da: CALANDRA MAURO Emesso Da: INFOCERT FIRMA QUALIFICATA 2 Serial#: 808334

Visura storica per immobile

Situazione degli atti informatizzati dall'impianto meccanografico al 07/02/2019

Data: 07/02/2019 - Ora: 17.46.42 Segue

Visura n.: T300826 Pag: 2

Situazione dell'unità immobiliare dal 13/12/2010

N.	DATI IDENTIFICATIVI			DATI DI CLASSAMENTO								DATI DERIVANTI DA
	Sezione	Foglio	Particella	Sub	Zona	Micro	Categoria	Classe	Consistenza	Superficie	Rendita	
	Urbana	4	49	5	Cens.	Zona	D7			Catastale	Euro 1.546,00	
1												LIMITAZIONE DI FABBRICATO URBANO del 13/12/2010 protocollo n. VED198907 in atti del 13/12/2010 LIMITAZIONE DI FABBRICATO URBANO (n. 20893.17010)
Indirizzo		VIA GIOVANNI PASCOLI n. 55 piano: 51-T-1-2;										
Annotazioni		classamento e rendita proposti (D.M. 301/04)										

Situazione dell'unità immobiliare dal 27/10/1992

N.	DATI IDENTIFICATIVI			DATI DI CLASSAMENTO								DATI DERIVANTI DA
	Sezione	Foglio	Particella	Sub	Zona	Micro	Categoria	Classe	Consistenza	Superficie	Rendita	
	Urbana	4	49	5	Cens.	Zona	in corso di costruz.			Catastale		
1												COSTITUZIONE del 27/10/1992 in atti del 08/03/1994 (n. 14199.2/1992)
Indirizzo		VIA GIOVANNI PASCOLI n. 301 piano: T-1-2;										
Utilità comuni:		Foglio: 4 Particella: 48 Sub: 1										
Notifica		-			Partita		1755		Mod.58		1755	

Situazione degli intestati dal 01/10/2003

N.	DATI ANAGRAFICI	CODICE FISCALE	DIRITTI E ONERI REALI
1	[REDACTED] con sede in QUARTO D'ALTINO	[REDACTED]	(1) Proprietà per 1/1
DATI DERIVANTI DA		ISTRUMENTO (ATTO PUBBLICO) del 01/10/2003 Transcrizione in atti del 30/04/2004 Repertorio n.: 144798 Rogante: D'URSO ANTONIO Sede: MESSILANO VENEZIA Registrazione: Sede: MUTAMENTO DI DENOMINAZIONE E/O RAGIONE SOCIALE (n. 25805.17005)	

Situazione degli intestati dal 27/10/1992

N.	DATI ANAGRAFICI	CODICE FISCALE	DIRITTI E ONERI REALI
1	[REDACTED] con sede in MESTRE	[REDACTED]	(1) Proprietà fino al 01/10/2003
DATI DERIVANTI DA		COSTITUZIONE del 27/10/1992 in atti del 08/03/1994 Registrazione: (n. 14199.2/1992)	

Unità immobiliari n. 1

Tributi erariali: Euro 0,90



Firmato Da: CALANDRA MAURO E messo Da: INFOCERT FIRMA QUALIFICATA 2 Serial#: 008334

Visura storica per immobile

Data: 07/02/2019 - Ora: 17.46.42 Fine

Visura n.: T300826 Pag: 3

Situazione degli atti informatizzati dall'impianto meccanografico al 07/02/2019

Visura telematica

* Codice Fiscale Validato in Anagrafe Tributaria



Firmato Da: CALANDRA MAURO Enesso Da: INFOCERT FIRMA QUALIFICATA 2 Serial#: 808334

Visura storica per immobile

Situazione degli atti informatizzati dall'impianto meccanografico al 07/02/2019

Data: 07/02/2019 - Ora: 17.47.43 Segue

Visura n.: T301297 Pag: 1

Dati della richiesta	Comune di QUARTO D'ALTINO (Codice: H117)
Catasto Fabbricati	Provincia di VENEZIA Foglio: 4 Particella: 49 Sub.: 6

INTESTATO

1	██████████	com. sede in QUARTO D'ALTINO	██████████	(D) Proprietà per 1/1
---	------------	------------------------------	------------	-----------------------

Unità immobiliare dal 15/06/2009

N.	DATI IDENTIFICATIVI				DATI DI CLASSAMENTO						DATI DERIVANTI DA	
	Sezione	Foglio	Particella	Sub	Zona	Micro	Categoria	Classe	Consistenza	Superficie	Rendita	
	Urbana	4	49	6	Cens.	Zona	D/I			Catastale	Euro 818,00	
1												VARIAZIONE NEL CLASSAMENTO del 27/10/1992 protocollo n. VEH121721 in atti del 15/06/2009 VARIAZIONE DI CLASSAMENTO n. 14199.17/1992)
Indirizzo		, VIA GIOVANNI PASCOLI n. 30 piano: T;										
Notifica		VE0135472/2009										
Annotazioni		scheda n. 1418492										
						Partita		-	Mod.58		1755	

Mappali Terreni Correlati

Codice Comune H117 - Sezione - Foglio 4 - Particella 49

Situazione dell'unità immobiliare dal 27/10/1992

N.	DATI IDENTIFICATIVI				DATI DI CLASSAMENTO						DATI DERIVANTI DA	
	Sezione	Foglio	Particella	Sub	Zona	Micro	Categoria	Classe	Consistenza	Superficie	Rendita	
	Urbana	4	49	6	Cens.	Zona				Catastale		
1												COSTITUZIONE del 27/10/1992 in atti del 08/03/1994 (n. 14199.21/1992)
Indirizzo		, VIA GIOVANNI PASCOLI n. 30 piano: T;										
Utilità comuni		Foglio: 4 Particella: 48 Sub.: 1										
Notifica												
Annotazioni		rendita catastale da verificare										
						Partita		1755	Mod.58		1755	



Firmato Da: CALANDRA MAURO Emissione Da: INFOCERT FIRMA QUALIFICATA 2 Serial#: 808334

Visura storica per immobile

Data: 07/02/2019 - Ora: 17.47.43 Fine

Visura n.: T301297 Pag: 2

Situazione degli atti informatizzati dall'impianto meccanografico al 07/02/2019

Situazione degli intestati dal 01/10/2003

N.	DATI ANAGRAFICI	CODICE FISCALE	DIRITTI E ONERI REALI
1	[REDACTED] con sede in QUARTO D'ALTINO	[REDACTED]	(1) Proprietà per 1/1
DATI DERIVANTI DA ISTRUMENTO (ATTO PUBBLICO) del 01/10/2003 Trascrizione in atti dal 26/04/2004 Repertorio n.: 144998 Rogante: D'URSO ANTONIO Sede: MOGLIANO VENETO Registrazione: Sede: MUTAMENTO DI DENOMINAZIONE O RAGIONE SOCIALE (n. 25805.1/2003)			

Situazione degli intestati dal 27/10/1992

N.	DATI ANAGRAFICI	CODICE FISCALE	DIRITTI E ONERI REALI
1	[REDACTED] con sede in MESTRE	[REDACTED]	(1) Proprietà fino al 01/10/2003
DATI DERIVANTI DA COSTITUZIONE del 27/10/1992 in atti dal 08/03/1994 Registrazione: (n. 14199.2/1992)			

Unità immobiliari n. 1

Tributi erariali: Euro 0,90

Visura telematica

* Codice Fiscale Validato in Anagrafe Tributaria



Firmato Da: CALANDRA MAURO Emissione Da: INFOCERT FIRMA QUALIFICATA 2 Serial#: 808334

Visura storica per immobile

Situazione degli atti informatizzati dall'impianto meccanografico al 07/02/2019

Data: 07/02/2019 - Ora: 17.48.32 Segue

Visura n.: T301718 Pag: 1

Dati della richiesta	Comune di QUARTO D'ALTINO (Codice: H117)
Catasto Fabbricati	Provincia di VENEZIA Foglio: 4 Particella: 49 Sub.: 7

INTESTATO

1	██████████	con sede in QUARTO D'ALTINO	██████████	(D) Proprietà per 1/1
---	------------	-----------------------------	------------	-----------------------

Unità immobiliare dal 15/06/2009

N.	DATI IDENTIFICATIVI				DATI DI CLASSAMENTO						DATI DERIVANTI DA	
	Sezione	Foglio	Particella	Sub	Zona	Micro	Categoria	Classe	Consistenza	Superficie	Rendita	
	Urbana				Cens.	Zona				Catastale		
1		4	49	7			D/8				Euro 167,00	VARIAZIONE NEL CLASSAMENTO del 27/10/1992 protocollo n. VEH121737 in atti del 15/06/2009 VARIAZIONE DI CLASSAMENTO in. 14199.17/1992)
Indirizzo		, VIA GIOVANNI PASCOLI n. 30 piano: T;										
Notifica		VE0135472/2009										
Annotazioni		scheda n. 1418492										
						Partita		-		Mod.58		1755

Mappali Terreni Correlati

Codice Comune H117 - Sezione - Foglio 4 - Particella 49

Situazione dell'unità immobiliare dal 27/10/1992

N.	DATI IDENTIFICATIVI				DATI DI CLASSAMENTO						DATI DERIVANTI DA	
	Sezione	Foglio	Particella	Sub	Zona	Micro	Categoria	Classe	Consistenza	Superficie	Rendita	
	Urbana				Cens.	Zona				Catastale		
1		4	49	7								COSTITUZIONE del 27/10/1992 in atti del 08/03/1994 (n. 14199.21/1992)
Indirizzo		, VIA GIOVANNI PASCOLI n. 30 piano: T;										
Utilità comuni:		Foglio: 4 Particella: 48 Sub.: 1										
Notifica												
Annotazioni		rendita catastale da verificare										
						Partita		1755		Mod.58		1755



Firmato Da: CALANDRA MAURO Emissione Da: INFOCERT FIRMA QUALIFICATA 2 Serial#: 808334

Visura storica per immobile

Data: 07/02/2019 - Ora: 17.48.32 Fine

Visura n.: T301718 Pag: 2

Situazione degli atti informatizzati dall'impianto meccanografico al 07/02/2019

Situazione degli intestati dal 01/10/2003

N.	DATI ANAGRAFICI	CODICE FISCALE	DIRITTI E ONERI REALI
1	[REDACTED] con sede in QUARTO D'ALTINO	[REDACTED]	(1) Proprietà per 1/1
DATI DERIVANTI DA ISTRUMENTO (ATTO PUBBLICO) del 01/10/2003 Trascrizione in atti dal 26/04/2004 Repertorio n.: 144998 Rogante: D'URSO ANTONIO Sede: MOGLIANO VENETO Registrazione: Sede: MUTAMENTO DI DENOMINAZIONE O RAGIONE SOCIALE (n. 25805.1/2003)			

Situazione degli intestati dal 27/10/1992

N.	DATI ANAGRAFICI	CODICE FISCALE	DIRITTI E ONERI REALI
1	[REDACTED] con sede in MESTRE	[REDACTED]	(1) Proprietà fino al 01/10/2003
DATI DERIVANTI DA COSTITUZIONE del 27/10/1992 in atti dal 08/03/1994 Registrazione: (n. 14199.2/1992)			

Unità immobiliari n. 1

Tributi erariali: Euro 0,90

Visura telematica

* Codice Fiscale Validato in Anagrafe Tributaria



Firmato Da: CALANDRA MAURO Emissione Da: INFOCERT FIRMA QUALIFICATA 2 Serial#: 808334

Visura storica per immobile

Situazione degli atti informatizzati dall'impianto meccanografico al 07/02/2019

Dati della richiesta	Comune di QUARTO D'ALTINO (Codice: H117) Provincia di VENEZIA
Catasto Fabbricati	Foglio: 4 Particella: 49 Sub.: 8

INTESTATO

1	[REDACTED] team work in QUARTO D'ALTINO	[REDACTED]	(1) Proprietary per (1)
---	---	------------	-------------------------

Unità immobiliare dal 09/11/2015

DATI IDENTIFICATIVI													DATI DI CLASSAMENTO				DATI DERIVANTI DA	
N.	Sezione	Foglio	Particella	Sub	Zona	Micro	Categoria	Classe	Consistenza	Superficie	Rendita							
	Urbana				Cens.	Zona				Catastale								
1		4	49	8			A/3	4	7 vani	Totale: 168 m ² Totale escluse aree sempere**): 149 m ²	Euro 354,29	Variazione del 09/11/2015 - Inserimento in misura dei dati di superficie.						
Indirizzo				VIA GIOVANNI PASCOLI n. 30 piano T-1;														
Utilità comuni:				Foglio: 4 Particella: 49 Sub: 1														
Notifica				-				Partita		1755		Mod.58		1755				

Manuali Terreni Costruiti

Codice Comune III17 - Sezione - Foglio 4 - Particella 49

Situazione dell'unità immobiliare dal 27/10/1992

N.	DATI IDENTIFICATIVI				DATI DI CLASSAMENTO						DATI DERIVANTI DA	
	Sezione	Foglio	Particella	Sub	Zona	Metrica	Categoria	Classe	Consistenza	Superficie	Rendita	VARIANTE NEL CLASSAMENTO del 27/10/1992 in soli del 22/05/1998 in 14/99 I/1997a
	Urbana				Cens.	Zona				Catastale		
1		4	49	8			A/3	4	7 vani		Euro 354,29 L. 686.000	
Indirizzo				, VIA GIOVANNI PASCOLI n. 30 piano: T-1:								
Utilità comuni:				Foglio: 4 Particella: 49 Sub: 1								
Notifica				Partita		1755		Mod.58		1755		

Visura storica per immobile

Data: 07/02/2019 - Ora: 17.49.21 Fine

Visura n.: T302060 Pag: 2

Situazione degli atti informatizzati dall'impianto meccanografico al 07/02/2019

Situazione dell'unità immobiliare dal 27/10/1992

Stradazione dell'Unità Immobiliare: dal 27/10/1992												
N.	DATI IDENTIFICATIVI					DATI DI CLASSAMENTO					DATI DERIVANTI DA	
	Sezione	Foglio	Particella	Sub	Zona	Micro	Categoria	Classe	Consistenza	Superficie	Rendita	
1	Urbana	4	49	8	Cens.	Zona				Catastale		
Indirizzo			, VIA GIOVANNI PASCOLI n. 30 piano: T-1,									
Utilità comuni:			Foglio: 4 Particella: 49 Sub: 1									
Notifica			-			Partita		1755		Mod.58		1755

Situazione degli intestati dal 01/10/2003

N.	DATI ANAGRAFICI		CODICE FISCALE	DIRITTI E ONERI REALI
1	[REDACTED] con sede in QUARTO D'ALTINO		[REDACTED]	(1) Proprietà per 1/1
DATI DERIVANTI DA		ISTRUMENTO (ATTO PUBBLICO) del 01/10/2003 Trascrizione in atti dal 26/04/2004 Repertorio n.: 144998 Rogante: D'URSO ANTONIO Sede: MOGLIANO VENETO Registrazione: Sede: MULTAMENTO DI DENOMINAZIONE E RAGIONE SOCIALE (n. 25805.170003)		

Situazione degli intestati dal 27/10/1992

N.	DATI ANAGRAFICI		CODICE FISCALE	DIRITTI E ONERI REALI
1	[REDACTED] con sede in MESTRE		[REDACTED]	(1) Proprietà fine al 01/10/2003
DATI DERIVANTI DA		COSTITUZIONE del 27/10/1992 in atti dal 08/03/1994 Registrazione: (n. 14199/2/1992)		

Unità immobiliari n. 1

Tributi erariali: Euro 0.90

Visura telematica

* Codice Fiscale Validato in Anagrafe Tributaria

*** Si intendono escluse le "superfici di balconi, terrazzi e aree scoperte pertinenziali e accessorie, comunicanti o non comunicanti" (cfr. Provvedimento del Direttore dell'Agenzia delle Entrate 29 marzo 2013).



Firmato Da: CALANDRA MAURO Emissione Da: INFOCERT FIRMA QUALIFICATA 2 Serial#: 808334

Visura storica per immobile

Situazione degli atti informatizzati dall'impianto meccanografico al 07/02/2019

Dati della richiesta	Comune di QUARTO D'ALTINO (Codice: H117) Provincia di VENEZIA
Catasto Fabbricati	Foglio: 4 Particella: 49 Sub.: 9

INTESTATO

1	[REDACTED] team work in QUARTO D'ALTINO	[REDACTED]	(1) Proprietary per 1/1
---	---	------------	-------------------------

Unità immobiliare dal 09/11/2015

DATI IDENTIFICATIVI												DATI DI CLASSAMENTO				DATI DERIVANTI DA	
N.	Sezione	Foglio	Particella	Sub	Zona	Micro	Categoria	Classe	Consistenza	Superficie	Rendita						
	Urbana				Cens.	Zona				Catastale							
1		4	49	9			C/6	6	23 m²	Totale: 30 m²	R Euro 51,08	Variazione del 09/11/2015 - Inserimento in misura dei dati di superficie.					
Indirizzo				VIA GIOVANNI PASCOLI n. 30 piano 1°													
Utilità comuni:				Foglio 4 Particella 49 Sub: 1													
Notifica				-				Partita		1755		Mod.58		1755			

Mannoli Terenzi Cucciolati

Codice Comune H17 - Sezione - Foglio 4 - Particella 49

Situazione dell'unità immobiliare dal 27/10/1992

N.	DATI IDENTIFICATIVI				DATI DI CLASSAMENTO					DATI DERIVANTI DA	
	Sezione Urban	Foglio	Particella	Sub Zona Cens Zona	Micra Zona	Categoria	Classe	Consistenza	Superficie Catastale	Rendita	
1		4	49	9		C/6	6	23 m²		Euro 51,08 L. 08.900	VARIAZIONE NEL CLASSAMENTO del 27/10/1992 in atti del 22/08/1998 (n. 141/90-1/1997)
Indirizzo				, VIA GIOVANNI PASCOLI n. 30 piano T							
Utilità comuni:				Foglio: 1 Particella: 49 Sub: 1							
Notifica				Partita		1733		Mod.58		1733	

Visura storica per immobile

Data: 07/02/2019 - Ora: 17.50.03 Fine

Visura n.: T302396 Pag: 2

Situazione degli atti informatizzati dall'impianto meccanografico al 07/02/2019

Situazione dell'unità immobiliare dal 27/10/1992

N.	DATI IDENTIFICATIVI				DATI DI CLASSAMENTO						DATI DERIVANTI DA	
	Sezione	Foglio	Particella	Sub	Zona	Micro	Categoria	Classe	Consistenza	Superficie	Rendita	
1	Urbana	4	49	9	Cens.	Zona						
COSTITUZIONE del 27/10/1992 in atti del 08/03/1994 (n. 14199.2/1992)												
Indirizzo				, VIA GIOVANNI PASCOLI n. 30 piano: T1								
Utilità comuni:				Foglio: 4 Particella: 49 Sub: 1								
Notifica				Partita		1755		Mod.58		1755		

Situazione degli intestati dal 01/10/2003

N.	DATI ANAGRAFICI	CODICE FISCALE	DIRITTI E ONERI REALI
1	con sede in QUARTO D'ALTINO		(1) Proprietà per 1/1
DATI DERIVANTI DA			
ISTRUMENTO (ATTO PUBBLICO) del 01/10/2003 Trascrizione in atti del 26/04/2004 Repertorio n.: 144998 Rogante: D'URSO ANTONIO Sede: MOGLIANO VENETO			
Registrazione: Sede: MULTAMENTO DI DENOMINAZIONE E RAGIONE SOCIALE (n. 25805.1/2003)			

Situazione degli intestati dal 27/10/1992

N.	DATI ANAGRAFICI	CODICE FISCALE	DIRITTI E ONERI REALI
1	con sede in MESTRE		(1) Proprietà fine al 01/10/2003
DATI DERIVANTI DA			
COSTITUZIONE del 27/10/1992 in atti del 08/03/1994 Registrazione: (n. 14199.2/1992)			

Unità immobiliari n. 1

Tributi erariali: Euro 0.90

Visura telematica

* Codice Fiscale Validato in Anagrafe Tributaria



Firmato Da: CALANDRA MAURO Emesso Da: INFOCERT FIRMA QUALIFICATA 2 Serial#: 808334

Visura storica per immobile

Situazione degli atti informatizzati dall'impianto meccanografico al 07/02/2019

Dati della richiesta	Comune di QUARTO D'ALTINO (Codice: H117) Provincia di VENEZIA
Catasto Fabbricati	Foglio: 4 Particella: 49 Sub.: 10

INTESTATO

1	[REDACTED] can ask in QUARTO D'ALTINO	[REDACTED]	(1) Proprietà per 1/1
---	---------------------------------------	------------	-----------------------

Unità immobiliare dal 27/10/1992

DATI IDENTIFICATIVI													DATI DI CLASSAMENTO					DATI DERIVANTI DA	
N.	Sezione	Foglio	Particella	Sub	Zona	Micro	Categoria	Classe	Consistenza	Superficie	Rendita								
	Urbana				Cens.	Zona				Catastale									
1		4	49	10			D/1				Euro 141,97 L. 274.900	VARIAZIONE NEL CLASSAMENTO del 27/10/1992 in atti del 22/09/1998 (n. 14/99/L/1992)							
Indirizzo				VIA GIOVANNI PASCOLI n. 30 piano 1°															
Utilità comuni:				Foglio 4 Particella 49 Subal. 1															
Notifica				-				Partita		1755		Mod.58		1755					

Mannoli Terenzi Cucciolati

Codice Comune H17 - Sezione - Foglio 4 - Particella 49

Situazione dell'unità immobiliare dal 27/10/1992

N.	DATI IDENTIFICATIVI				DATI DI CLASSAMENTO					DATI DERIVANTI DA	
	Sezione Urban	Foglio	Particella	Sub Zona	Micra Zona	Categoria	Classe	Consistenza	Superficie Catastale	Rendita	
1		4	49	10							COSTITUZIONE del 27/10/1992 in atti del 08/03/1994 (n. 14/199/21/987)
Indirizzo			VIA GIOVANNI PASCOLI n. 30 piano T								
Utilità comuni:			Foglio: 1 Particella: 49 Sub: 1								
Notifica			Partita			1733			Mod.58 1733		

Firmato Da: CALANDRA MAURO Emesso Da: INFOCERT FIRMA QUALIFICATA 2 Serial#: 608334

Visura storica per immobile

Data: 07/02/2019 - Ora: 17.50.51 Fine

Visura n.: T302753 Pag: 2

Situazione degli atti informatizzati dall'impianto meccanografico al 07/02/2019

Situazione degli intestati dal 01/10/2003

N.	DATI ANAGRAFICI	CODICE FISCALE	DIRITTI E ONERI REALI
1	[REDACTED] con sede in QUARTO D'ALTINO	[REDACTED]	(1) Proprietà per 1/1
DATI DERIVANTI DA ISTRUMENTO (ATTO PUBBLICO) del 01/10/2003 Trascrizione in atti dal 26/04/2004 Repertorio n.: 144998 Rogante: D'URSO ANTONIO Sede: MOGLIANO VENETO Registrazione: Sede: MUTAMENTO DI DENOMINAZIONE O RAGIONE SOCIALE (n. 25805.1/2003)			

Situazione degli intestati dal 27/10/1992

N.	DATI ANAGRAFICI	CODICE FISCALE	DIRITTI E ONERI REALI
1	[REDACTED] con sede in MESTRE	[REDACTED]	(1) Proprietà fino al 01/10/2003
DATI DERIVANTI DA COSTITUZIONE del 27/10/1992 in atti dal 08/03/1994 Registrazione: (n. 14199.2/1992)			

Unità immobiliari n. 1

Tributi erariali: Euro 0,90

Visura telematica

* Codice Fiscale Validato in Anagrafe Tributaria



Firmato Da: CALANDRA MAURO Enesso Da: INFOCERT FIRMA QUALIFICATA 2 Serial#: 808334

Visura storica per immobile

Situazione degli atti informatizzati dall'impianto meccanografico al 07/02/2019

Data: 07/02/2019 - Ora: 17.51.44 - Segue

Visura n.: T303177 Pag: 1

Dati della richiesta	Comune di QUARTO D'ALTINO (Codice: H117)
Catasto Fabbricati	Provincia di VENEZIA
	Foglio: 4 Particella: 49 Sub.: 11

INTESTATO

1	[REDACTED] sask in QUARTO D'ALTINO [REDACTED]	(1) Proprieta' per 1/1
---	---	------------------------

Unità immobiliare dal 27/10/1992

N.	DATI IDENTIFICATIVI				DATI DI CLASSAMENTO						DATI DERIVANTI DA	
	Sezione	Foglio	Particella	Sub	Zona	Micro	Categoria	Classe	Consistenza	Superficie	Rendita	
	Urbana	4	49	11	Cens.	Zona	D/1			Catastale	Euro 75,40 L. 146.000	
Indirizzo				VIA GIOVANNI PASCOLI n. 30 piano T;								
Utilità comuni:				Foglio: 4 Particella: 49 Sub.: 1								
Notifica				Partita		1755		Mod.58		1755		

Mappe e Termini Generali

Codice Comune H117 - Sezione - Foglio 4 - Particella 49

Situazione dell'unità immobiliare dal 27/10/1992

N.	DATI IDENTIFICATIVI				DATI DI CLASSAMENTO						DATI DERIVANTI DA	
	Sezione	Foglio	Particella	Sub	Zona	Micro	Categoria	Classe	Consistenza	Superficie	Rendita	
	Urbana	4	49	11	Cens.	Zona				Catastale		
1												COSTITUZIONE del 27/10/1992 in atti del 08/03/1994 (n. 14199/71/005)
Indirizzo				VIA GIOVANNI PASCOLI n. 30 piano T;								
Utilità comuni:				Foglio: 4 Particella: 49 Sub.: 1								
Notifica				Partita		1755		Mod.58		1755		



Firmato Da: CALANDRA MAURO Enesso Da: INFOCERT FIRMA QUALIFICATA 2 Serial#: 808334

Visura storica per immobile

Data: 07/02/2019 - Ora: 17.51.44 - Fine

Visura n.: T303177 Pag: 2

Situazione degli atti informatizzati dall'impianto meccanografico al 07/02/2019

Situazione degli intestati dal 01/10/2003

N.	DATI ANAGRAFICI	CODICE FISCALE	DIRITTI E ONERI REALI
1	[REDACTED] con sede in QUARTO D'ALTINO	[REDACTED]	(1) Proprietà per 1/1
DATI DERIVANTI DA [ISTRUMENTO (ATTO PUBBLICO) del 01/10/2003 Trascrizione in atti dal 26/04/2004 Repertorio n.: 144998 Rogante: D'URSO ANTONIO Sede: MOGLIANO VENETO Registrazione: Sede: MUTAMENTO DI DENOMINAZIONE O RAGIONE SOCIALE (n. 25805.1/2003)			

Situazione degli intestati dal 27/10/1992

N.	DATI ANAGRAFICI	CODICE FISCALE	DIRITTI E ONERI REALI
1	[REDACTED] con sede in MESTRE	[REDACTED]	(1) Proprietà (fine al 01/10/2003)
DATI DERIVANTI DA [CONSTITUZIONE del 27/10/1992 in atti dal 08/03/1994 Registrazione: (n. 14199.2/1992)			

Unità immobiliari n. 1

Tributi erariali: Euro 0,90

Visura telematica

* Codice Fiscale Validato in Anagrafe Tributaria



Firmato Da: CALANDRA MAURO Emissione Da: INFOCERT FIRMA QUALIFICATA 2 Serial#: 808334

Visura storica per immobile

Situazione degli atti informatizzati dall'impianto meccanografico al 07/02/2019

Data: 07/02/2019 - Ora: 17.53.30 Segue

Visura n.: T304020 Pag: 1

Dati della richiesta	Comune di QUARTO D'ALTINO (Codice: H117)
Catasto Fabbricati	Provincia di VENEZIA Foglio: 4 Particella: 49 Sub.: 26

INTESTATO

1	██████████	sale in MESTRE	██████████	(1) Proprietà
---	------------	----------------	------------	---------------

Unità immobiliare dal 20/11/2004

N.	DATI IDENTIFICATIVI				DATI DI CLASSAMENTO						DATI DERIVANTI DA	
	Sezione	Foglio	Particella	Sub	Zona	Micro	Categoria	Classe	Consistenza	Superficie	Rendita	
	Urbana				Cens.	Zona				Catastale		
1		4	49	26			D/7				Euro 12.402,00	VARIAZIONE NEL CLASSAMENTO del 20/11/2004 protocollo n. VEE234459 in atti del 20/11/2004 VARIAZIONE DI CLASSAMENTO n. 19479.1/2004)
Indirizzo				VIA GIOVANNI PASCOLI n. 55 piano: T;								
Annotazioni				classamento proposto con decorsi i termini di cui all'art. 1 comma3 (D.M. 701/84)								

Mappe Terreni Concedati

Codice Comune H117 - Sezione - Foglio 4 - Particella 49

Situazione dell'unità immobiliare dal 20/11/2003

N.	DATI IDENTIFICATIVI				DATI DI CLASSAMENTO						DATI DERIVANTI DA	
	Sezione	Foglio	Particella	Sub	Zona	Micro	Categoria	Classe	Consistenza	Superficie	Rendita	
	Urbana				Cens.	Zona				Catastale		
1		4	49	26			D/7				Euro 12.402,00	VARIAZIONE del 20/11/2003 protocollo n. 2/3639 in atti del 20/11/2003 DIVISIONE, DIVERSA DISTRIBUZIONE DEGLI SPAZI INTERNI- RISTRUTTURAZIONE (n. 8395.1/2003)
Indirizzo				VIA G. PASCOLI n. 55 piano: T;								
Annotazioni				classamento proposto (D.M. 701/84)								



Firmato Da: CALANDRA MAURO Enesso Da: INFOCERT FIRMA QUALIFICATA 2 Serial#: 808334

Visura storica per immobile

Data: 07/02/2019 - Ora: 17.53.30 Fine

Visura n.: T304020 Pag: 2

Situazione degli atti informatizzati dall'impianto meccanografico al 07/02/2019

Situazione degli intestati dal 20/11/2003

N.	DATI ANAGRAFICI	CODICE FISCALE	DIRITTI E ONERI REALI
1	██████████ svede in MESTRE	██████████	(1) Proprietà
DATI DERIVANTI DA	VARIAZIONE del 20/11/2003 protocollo n. 243639 in atti dal 20/11/2003 Registrazione: DIVISIONE DIVERSA DISTRIBUZIONE DEGLI SPAZI INTERNI RISTRUTTURAZIONE (n. 8395.1/2003)		

Per ulteriori variazioni richiedere le visure storiche dei seguenti immobili soppressi, originari del precedente:

- foglio 4 particella 49 subalterno 24
- foglio 4 particella 49 subalterno 25
- foglio 4 particella 49 subalterno 21

Unità immobiliari n. 1

Tributi erariali: Euro 0,90

Visura telematica

* Codice Fiscale Validato in Anagrafe Tributaria



Firmato Da: CALANDRA MAURO Emissione Da: INFOCERT FIRMA QUALIFICATA 2 Serial#: 808334

Visura storica per immobile

Situazione degli atti informatizzati dall'impianto meccanografico al 07/02/2019

Data: 07/02/2019 - Ora: 17.54.22 Segue

Visura n.: T304398 Pag: 1

Dati della richiesta	Comune di QUARTO D'ALTINO (Codice: H117)
Catasto Fabbricati	Provincia di VENEZIA Foglio: 4 Particella: 49 Sub.: 27

INTESTATO

1	██████████	sale in MESTRE	██████████	(1) Proprietà
---	------------	----------------	------------	---------------

Unità immobiliare dal 20/11/2004

N.	DATI IDENTIFICATIVI				DATI DI CLASSAMENTO						DATI DERIVANTI DA	
	Sezione	Foglio	Particella	Sub	Zona	Micro	Categoria	Classe	Consistenza	Superficie	Rendita	
	Urbana				Cens.	Zona				Catastale		
1		4	49	27			D/7				Euro 10.030,00	VARIAZIONE NEL CLASSAMENTO del 20/11/2004 protocollo n. VEB234459 in atti del 20/11/2004 VARIAZIONE DI CLASSAMENTO n. 19479.1/2004)
Indirizzo				VIA GIOVANNI PASCOLI n. 55 piano: T;								
Annotazioni				classamento proposto con decorsi i termini di cui all'art. 1 comma3 (D.M. 701/84)								

Mappe e Termini Concedati

Codice Comune H117 - Sezione - Foglio 4 - Particella 49

Situazione dell'unità immobiliare dal 20/11/2003

N.	DATI IDENTIFICATIVI				DATI DI CLASSAMENTO						DATI DERIVANTI DA	
	Sezione	Foglio	Particella	Sub	Zona	Micro	Categoria	Classe	Consistenza	Superficie	Rendita	
	Urbana				Cens.	Zona				Catastale		
1		4	49	27			D/7				Euro 10.030,00	VARIAZIONE del 20/11/2003 protocollo n. 2/3639 in atti del 20/11/2003 DIVISIONE, DIVERSA DISTRIBUZIONE DEGLI SPAZI INTERNI- RISTRUTTURAZIONE (n. 8395.1/2003)
Indirizzo				VIA G. PASCOLI n. 55 piano: T;								
Annotazioni				classamento proposto (D.M. 701/84)								



Firmato Da: CALANDRA MAURO Emissione Da: INFOCERT FIRMA QUALIFICATA 2 Serial#: 808334

Visura storica per immobile

Data: 07/02/2019 - Ora: 17.54,22 Fine

Visura n.: T304398 Pag: 2

Situazione degli atti informatizzati dall'impianto meccanografico al 07/02/2019

Situazione degli intestati dal 20/11/2003

N.	DATI ANAGRAFICI	CODICE FISCALE	DIRITTI E ONERI REALI
1	con sede in MESTRE		(1) Proprietà
DATI DERIVANTI DA	VARIAZIONE del 20/11/2003 protocollo n. 243639 in atti dal 20/11/2003 Registrazione: DIVISIONE DIVERSA DISTRIBUZIONE DEGLI SPAZI INTERNI RISTRUTTURAZIONE (n. 8395.1/2003)		

Per ulteriori variazioni richiedere le visure storiche dei seguenti immobili soppressi, originari del precedente:

- foglio 4 particella 49 subalterno 24
- foglio 4 particella 49 subalterno 25
- foglio 4 particella 49 subalterno 21

Unità immobiliari n. 1

Tributi erariali: Euro 0,90

Visura telematica

* Codice Fiscale Validato in Anagrafe Tributaria



Firmato Da: CALANDRA MAURO Emissione Da: INFOCERT FIRMA QUALIFICATA 2 Serial#: 008334

Visura storica per immobile

Data: 07/02/2019 - Ora: 17.55.10 Segue

Visura n.: T304743 Pag: 1

Situazione degli atti informatizzati dall'impianto meccanografico al 07/02/2019

Dati della richiesta	Comune di QUARTO D'ALTINO (Codice: H117)
Catasto Fabbricati	Provincia di VENEZIA
	Foglio: 4 Particella: 49 Sub.: 28

INTESTATO

1	██████████ con sede in MESTRE	██████████	(1) Proprietà
---	-------------------------------	------------	---------------

Unità immobiliare dal 20/11/2003

N.	DATI IDENTIFICATIVI				DATI DI CLASSAMENTO						DATI DERIVANTI DA	
	Sezione	Foglio	Particella	Sub	Zona	Micro	Categoria	Classe	Consistenza	Superficie	Rendita	
	Urbana	4	49	28	Cens.	Zona	area urbana		771 m²			
1												VARIAZIONE del 20/11/2003 protocollo n. 243639 in atti dal 20/11/2003 DIVISIONE- DIVERSA DISTRIBUZIONE DEGLI SPAZI INTERNI- RISTRUTTURAZIONE (n. 8395.1/2003)
Indirizzo		VIA GIOVANNI PASCOLI n. 35 piano: T;										

Mappelet Termini Generali

Codice Comune H117 - Sezione - Foglio 4 - Particella 49

Situazione degli intestati dal 20/11/2003

N.	DATI ANAGRAFICI				CODICE FISCALE	DIRITTI E ONERI REALI	
1	██████████	con sede in MESTRE			██████████	(1) Proprietà	
DATI DERIVANTI DA		VARIAZIONE del 20/11/2003 protocollo n. 243639 in atti dal 20/11/2003 Registrazione: DIVISIONE- DIVERSA DISTRIBUZIONE DEGLI SPAZI INTERNI- RISTRUTTURAZIONE (n. 8395.1/2003)					

Per ulteriori variazioni richiedere le visure storiche dei seguenti immobili soppressi, originari del precedente:

- foglio 4 particella 49 subalotene 24
- foglio 4 particella 49 subalotene 25
- foglio 4 particella 49 subalotene 21

Unità immobiliari n. 1

Tributi erariali: Euro 0,90



Firmato Da: CALANDRA MAURO Emissione Da: INFOCERT FIRMA QUALIFICATA 2 Serial#: 808334

Visura storica per immobile

Data: 07/02/2019 - Ora: 17.55.10 Fine

Visura n.: T304743 Pag: 2

Situazione degli atti informatizzati dall'impianto meccanografico al 07/02/2019

Visura telematica

* Codice Fiscale Validato in Anagrafe Tributaria



Firmato Da: CALANDRA MAURO Emissione Da: INFOCERT FIRMA QUALIFICATA 2 Serial#: 808334

Visura storica per immobile

Data: 07/02/2019 - Ora: 17.55.51 Fine

Visura n.: T305074 Pag: 1

Situazione degli atti informatizzati dall'impianto meccanografico al 07/02/2019

Dati della richiesta	Comune di QUARTO D'ALTINO (Codice: H117)
Catasto Fabbricati	Provincia di VENEZIA
	Foglio: 4 Particella: 49 Sub.: 29

Bene comune non censibile dal 20/11/2003

N.	DATI IDENTIFICATIVI				DATI DI CLASSAMENTO						Rendita	DATI DERIVANTI DA
	Sezione: Urbana	Foglio	Particella	Sub	Zona Cens.	Micro Zona	Categoria	Classe	Consistenza	Superficie Catastale		
1		4	49	29								VARIAZIONE del 20/11/2003 protocollo n. 2/3639 in atti del 20/11/2003 DIVISIONE DIVERSA DISTRIBUZIONE DEGLI SPAZI INTERNI- RISTRUTTURAZIONE (n. 8.395.12000)
Indirizzo				VIA GIOVANNI PASCOLI n. 55 piano T								

Mappali Terreni Catastrali
Codice Comune H117 - Sezione - Foglio 4 - Particella 49

Per ulteriori variazioni richiedere le visure storiche dei seguenti immobili soppressi, originari del precedente:

- foglio 4 particella 49 subalterno 24
- foglio 4 particella 49 subalterno 25
- foglio 4 particella 49 subalterno 21

Unità immobiliari n. 1

Tributi erariali: Euro 0,90

Visura telematica



Firmato Da: CALANDRA MAURO Eneeso Da: INFOCERT FIRMA QUALIFICATA 2 Serial#: 808334

Visura storica per immobile

Data: 07/02/2019 - Ora: 17.56.44 - Fine

Visura n.: T305461 Pag: 1

Situazione degli atti informatizzati dall'impianto meccanografico al 07/02/2019

Dati della richiesta	Comune di QUARTO D'ALTINO (Codice: H117)
Catasto Fabbricati	Provincia di VENEZIA Foglio: 4 Particella: 49 Sub.: 30

Bene comune non censibile dal 20/11/2003

N.	DATI IDENTIFICATIVI				DATI DI CLASSAMENTO						Rendita	DATI DERIVANTI DA
	Sezione: Urbana	Foglio	Particella	Sub	Zona Cens.	Micro Zona	Categoria	Classe	Consistenza	Superficie Catastale		
1		4	49	30								VARIAZIONE del 20/11/2003 protocollo n. 2/3639 in atti del 20/11/2003 DIVISIONE DIVERSA DISTRIBUZIONE DEGLI SPAZI INTERNI- RISTRUTTURAZIONE (n. 8.395.12000)
Indirizzo				VIA GIOVANNI PASCOLI n. 55 piano T								

Mappali Terreni Catastrali
Codice Comune H117 - Sezione - Foglio 4 - Particella 49

Per ulteriori variazioni richiedere le visure storiche dei seguenti immobili soppressi, originari del precedente:

- foglio 4 particella 49 subalterno 24
- foglio 4 particella 49 subalterno 25
- foglio 4 particella 49 subalterno 21

Unità immobiliari n. 1

Tributi erariali: Euro 0,90

Visura telematica



Firmato Da: CALANDRA MAURO Enesso Da: INFOCERT FIRMA QUALIFICATA 2 Serial#: 808334

Visura storica per immobile

Data: 07/02/2019 - Ora: 17.45.22

Segue

Visura n.: T300151 Pag: 1

Situazione degli atti informatizzati dall'impianto meccanografico al 07/02/2019

Dati della richiesta	Comune di QUARTO D'ALTINO (Codice: H117)
Catasto Terreni	Provincia di VENEZIA Foglio: 4 Particella: 49

Area di enti urbani e promiscui dal 16/03/2004

N.	DATI IDENTIFICATIVI				DATI CLASSAMENTO						DATI DERIVANTI DA	
	Foglio	Particella	Sub	Poz.	Qualità Classe	Superficie(m²)			Deduz.	Reddito		
						ha	are	ca		Dominicale		Agrario
1	4	49	-		ENTE URBANO	3	01	52				Tipo mappale del 16/03/2004 protocollo n. VE9611608 in atti dal 16/03/2004 (n. 1427.1/2004)
Notifica Annotazioni						Partita			1			

Tipo mappale del 16/03/2004 protocollo n. VE9611608 in atti dal 16/03/2004 (n. 1427.1/2004)

Mappali Fabbricati Condati

Codice Comune H117 - Sezione - Sez.Urb - Foglio 4 - Particella 49

Area di enti urbani e promiscui dal 11/03/2004

N.	DATI IDENTIFICATIVI				Qualità Classe	DATI CLASSAMENTO				DATI DERIVANTI DA	
	Foglio	Particella	Sub	Porz.		Superficie(m²)		Deduz.	Reddito		
						ha	are ca		Dominicale		Agrario
1	4	49	-		ENTE URBANO	3	01	54			Tipo mappale del 11/03/2004 protocollo n. VE9066249 in atti dal 11/03/2004 (n. 1229.1/2004)
Notifica						Partita		1			
Annotazioni											

Tipo mappale del 11/03/2004 protocollo n. VE9066249 in atti dal 11/03/2004 (n. 1229.1/2004)



Firmato Da: CALANDRA MAURO Eneeso Da: INFOCERT FIRMA QUALIFICATA 2 Serial#: 808334

Visura storica per immobile

Data: 07/02/2019 - Ora: 17.45.22

Segue

Visura n.: T300151 Pag: 2

Situazione degli atti informatizzati dall'impianto meccanografico al 07/02/2019

Situazione dell'Immobile dal 11/03/2004

N.	DATI IDENTIFICATIVI			Parz.	DATI CLASSAMENTO				DATI DERIVANTI DA	
	Foglio	Particella	Sub.		Qualità Classe	Superficie(m²)	Deduz.	Reddito		
1	4	49		-	SEMIN ARBOR	3 01 54	A101; A40	Dominicale Euro 207,90	Agrario Euro 155,73	Tabella di variazione del 11/03/2004 protocollo n. VE/9066249 in atti dal 11/03/2004 (n. 1229.1/2004)
Notifica Ammissioni										

Nella variazione sono stati soppressi i seguenti immobili:

- foglio 4 particella 53 - foglio 4 particella 131 - foglio 4 particella 132

Situazione dell'Immobile dall'impianto meccanografico

N.	DATI IDENTIFICATIVI			Parz.	DATI CLASSAMENTO				DATI DERIVANTI DA	
	Foglio	Particella	Sub.		Qualità Classe	Superficie(m²)	Deduz.	Reddito		
1	4	49		-	SEMIN ARBOR	1 25 20	A101; A40	Dominicale Euro 86,32 L. 167,142	Agrario Euro 64,66 L. 125,200	Impianto meccanografico del 24/11/1975
Notifica Ammissioni										

L'intestazione alla data della richiesta deriva dai seguenti atti:

Situazione degli intestati dal 12/11/1987

N.	DATI ANAGRAFICI	CODICE FISCALE	DIRITTI E ONERI REALI
1	SEDE IN MESTRE		(1) Proprietà per 1000/1000 fino al 11/03/2004
DATI DERIVANTI DA ISTRUMENTO (ATTO PUBBLICO) del 12/11/1987 Volume in atti del 04/05/1992 Repertorio n.: 63876 Rogante: BACOTTO MARIO Sede: MESTRE Registrazione: Sede: MESTRE n. 4992 del 27/11/1987 (n. 4489.1/1990)			

Situazione degli intestati dal 03/03/1977

N.	DATI ANAGRAFICI	CODICE FISCALE	DIRITTI E ONERI REALI
1	MESTRE		fino al 12/11/1987
DATI DERIVANTI DA ISTRUMENTO (ATTO PUBBLICO) del 03/03/1977 Volume in atti dal 30/10/1980 Repertorio n.: 18863 Rogante: RUGGIERI Sede: VENEZIA Registrazione: UR Sede: VENEZIA Volume: 38 n. 973 del 14/03/1977 (n. 20080)			

Situazione degli intestati relativa ad atto del 06/12/1973 (antecedente all'impianto meccanografico)

N.	DATI ANAGRAFICI	CODICE FISCALE	DIRITTI E ONERI REALI
1			(1) Proprietà per 2720 fino al 03/03/1977
2			(1) Proprietà per 8720 fino al 03/03/1977

Firmato Da: CALANDRA MAURO Emissione Da: INFOCERT FIRMA QUALIFICATA 2 Serial#: 808334

Visura storica per immobile

Data: 07/02/2019 - Ora: 17.45.22 Fine

Visura n.: T300151 Pag: 3

Situazione degli atti informatizzati dall'impianto meccanografico al 07/02/2019

3		(1) Proprietà per 3/20 fino al 03/03/1977
4		(1) Proprietà per 3/20 fino al 03/03/1977
5		(1) Proprietà per 4/20 fino al 03/03/1977
DATI DERIVANTI DA		ISTRUMENTO (ATTO PUBBLICO) del 06/12/1973 Volura in atti dal 30/10/1980 Repertorio n.: 19373 Rogante: MASOLO Sede: VENEZIA Registrazione: UR Sede: VENEZIA Volume: 30 n: 7436 del 24/12/1973 (n. 2998)

Situazione degli intestati dall'impianto meccanografico

N.	DATI ANAGRAFICI	CODICE FISCALE	DIRITTI E ONERI REALI
1			Comproprietario fino al 06/12/1973
2			Comproprietario fino al 06/12/1973
DATI DERIVANTI DA		Impianto meccanografico del 24/11/1973	

Unità immobiliari n. 1

Tributi erariali: Euro 0,90

Visura telematica

* Codice Fiscale Validato in Anagrafe Tributaria



Firmato Da: CALANDRA MAURO Emissione Da: INFOCERT FIRMA QUALIFICATA 2 Serial#: 808334