

**Agenzia del Territorio
CATASTO FABBRICATI
Ufficio Provinciale di
Venezia**

Dichiarazione protocollo n. VE0052437 del 31/03/2010

Planimetria di u.i.u. in Comune di Venezia - Venezia

Sestiere Di Cannaregio

civ. 4690/C

Identificativi Catastali:

Sezione: VE

Foglio: 12

Particella: 4305

Subalterno: 30

Compilata da:
Marchi Luca

Iscritto all'albo:
Geometri

Prov. Venezia

N. 1741

Scheda n. 1


Scala 1:200

RIO TERRA BARBA FRUTAROL




CORTE DEL SQUERO

PIANTA PIANO TERRA

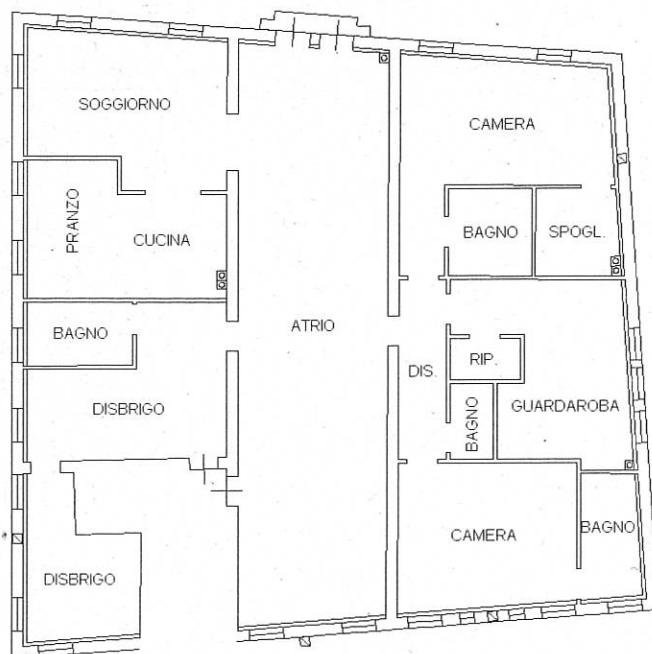

PIANTA PIANO PRIMO

H=3.35

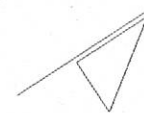

ORIENTAMENTO

Catasto dei Fabbricati - Situazione al 27/01/2020 - Comune di VENEZIA(L.736) - < Foglio: 12 Particella: 4305 - Subalterno 30 >
SESTIERE CANNAREGIO n. 4690/C piano: T-1;