

**Agenzia del Territorio  
CATASTO FABBRICATI  
Ufficio Provinciale di  
Venezia**

**ELABORATO PLANIMETRICO**

Compilato da:  
Zorzenoni Giuseppe  
Iscritto all'albo:  
Architetti  
Prov. Venezia N. 1128

Comune di San Dona' Di Piave

Protocollo n. VE0230920 del 07/10/2011

Sezione: Foglio: 40 Particella: 958



Tipo Mappale n. 96425 del 05/04/2011

Dimostrazione grafica dei subalterni

Scala 1 : 500

# PIANTA PIANO TERRA

SCALA 1/500

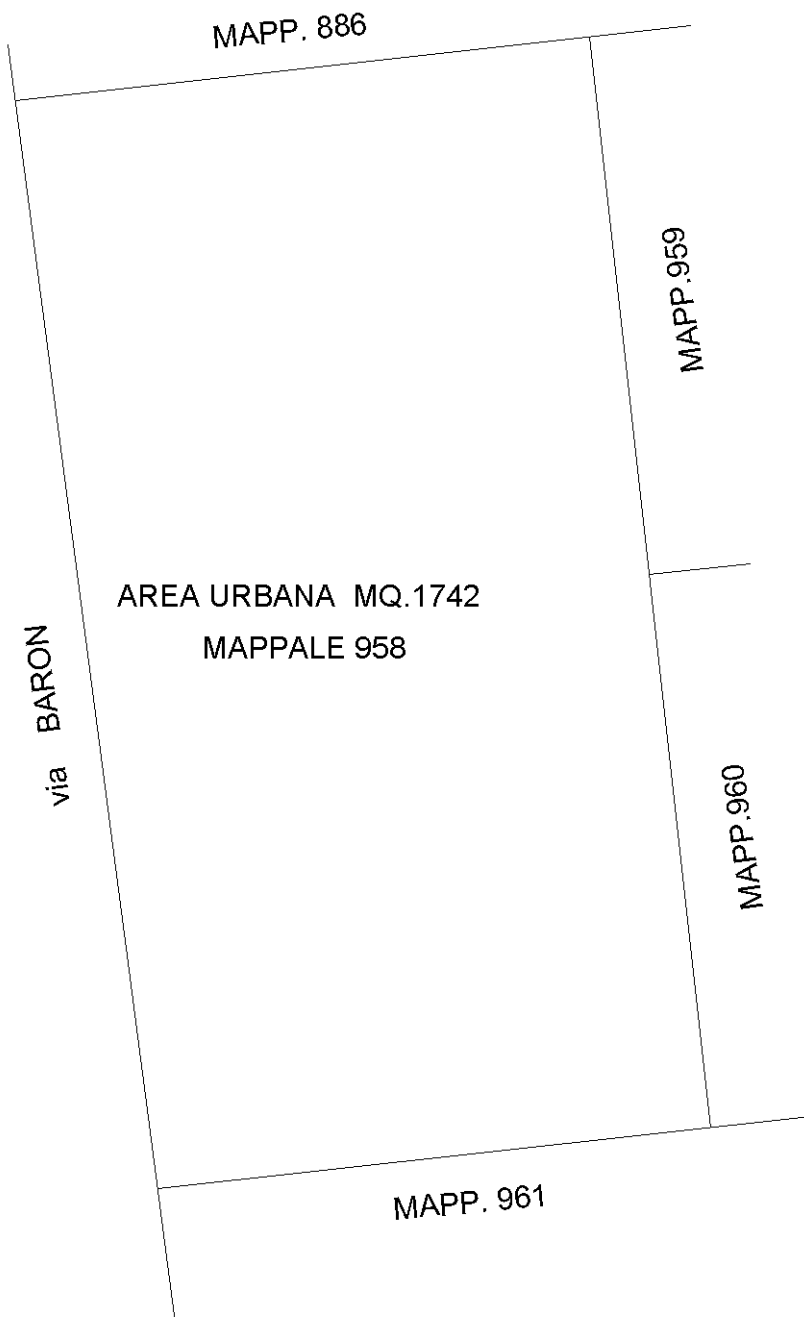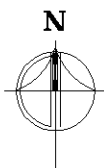

Catasto dei Fabbricati - Situazione al 01/07/2020 - Comune di SAN DONA` DI PIAVE (H823) - < Foglio: 40 - Particella: 958 - Elaborato planimetrico >

Ultima planimetria in atti