


Agenzia delle Entrate
CATASTO FABBRICATI
Ufficio provinciale di Venezia

Dichiarazione protocollo n. VE0038797 del 26/04/2016
Planimetria di u.i.u. in Comune di Venezia
Via Del Gazzato (mestre)


Identificativi Catastali:
Sezione: 129
Foglio: 129
Particella: 1609
Subalterno: 2

Compilata da:
Padovan Omar
Iscritto all'albo:
Geometri
Prov. Venezia
N. 01932


Scala 1:200

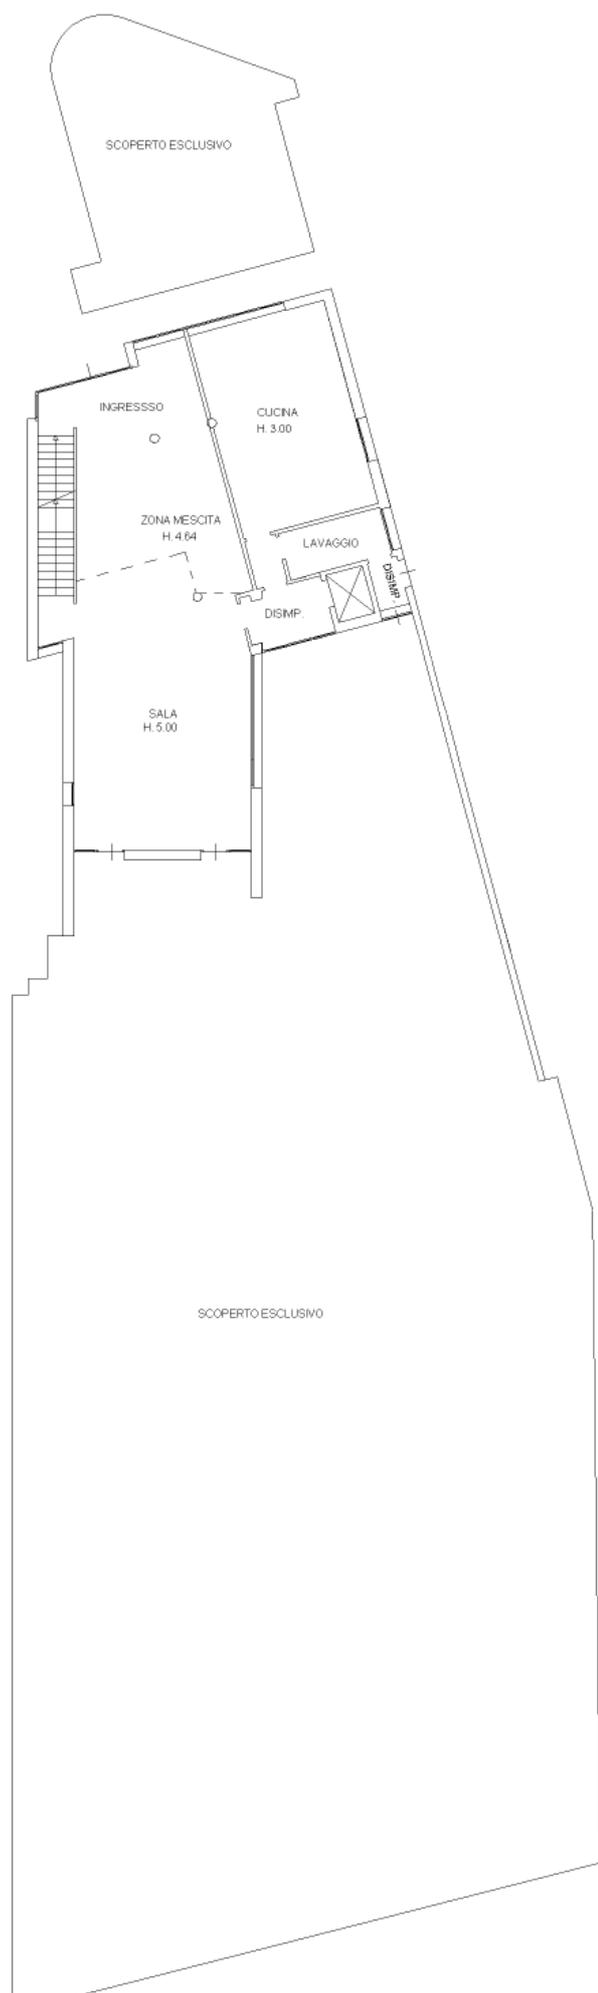

PIANTA PIANO TERRA

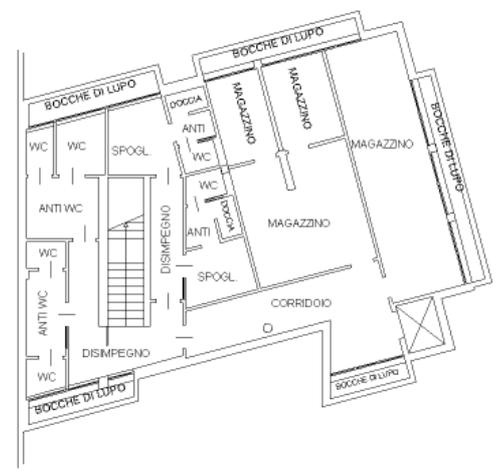

PIANTA PIANO INTERRATO
H. 2.74

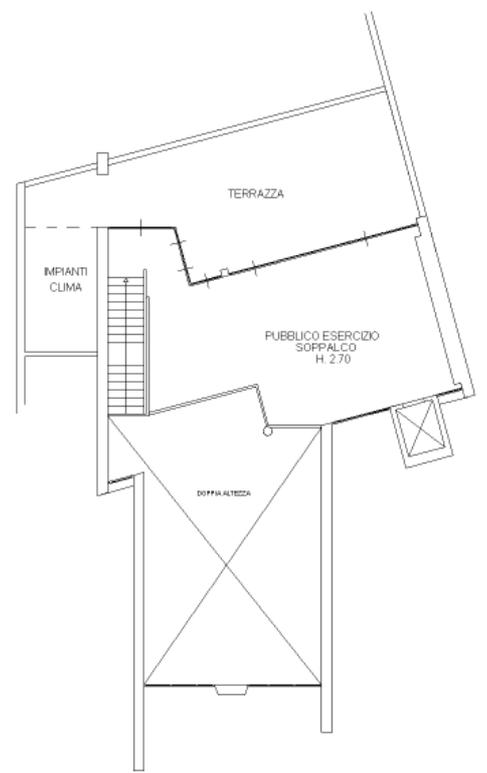

PIANTA PIANO PRIMO



NORD

**Agenzia del Territorio
CATASTO FABBRICATI
Ufficio Provinciale di
Venezia**

Dichiarazione protocollo n. VE0225365 del 29/10/2010	
Planimetria di u.i.u. in Comune di Venezia - Mestre	
Via Del Gazzato civ. 20	
Identificativi Catastali:	Compilata da:
Sezione: ME	Calce Tomas
Foglio: 8	Iscritto all'albo:
Particella: 1609	Geometri
Subalterno: 13	Prov. Venezia N. 2136

Scheda n. 1 Scala 1:200



PIANTA PIANO INTERRATO
H.M.=2.75



PIANTA PIANO TERRA
H.M.=5.58



**Agenzia del Territorio
CATASTO FABBRICATI
Ufficio Provinciale di
Venezia**

Dichiarazione protocollo n. VE0255643 del 24/11/2009	
Planimetria di u.i.u. in Comune di Venezia - Mestre	
Via Del Gazzato civ. 20	
Identificativi Catastali:	Compilata da:
Sezione: ME	Calce Tomas
Foglio: 8	Iscritto all'albo:
Particella: 1609	Geometri
Subalterno: 14	Prov. Venezia N. 2136

Scheda n. 1 Scala 1:200



PIANTA PIANO TERRA
H.M.=5.58



**Agenzia del Territorio
CATASTO FABBRICATI
Ufficio Provinciale di
Venezia**

Dichiarazione protocollo n. VE0255643 del 24/11/2009	
Planimetria di u.i.u. in Comune di Venezia - Mestre	
Via Del Gazzato	civ. 20
Identificativi Catastali:	Compilata da:
Sezione: ME	Calce Tomas
Foglio: 8	Iscritto all'albo:
Particella: 1609	Geometri
Subalterno: 15	Prov. Venezia N. 2136

Scheda n. 1 Scala 1:200



PIANTA PIANO INTERRATO
H.M.=2.75




PIANTA PIANO TERRA
H.M.=5.58



**Agenzia del Territorio
CATASTO FABBRICATI
Ufficio Provinciale di
Venezia**

Dichiarazione protocollo n. VE0255643 del 24/11/2009	
Planimetria di u.i.u. in Comune di Venezia - Mestre	
Via Del Gazzato civ. 20	
Identificativi Catastali:	Compilata da:
Sezione: ME	Calce Tomas
Foglio: 8	Iscritto all'albo:
Particella: 1609	Geometri
Subalterno: 16	Prov. Venezia N. 2136

Scheda n. 1 Scala 1:200

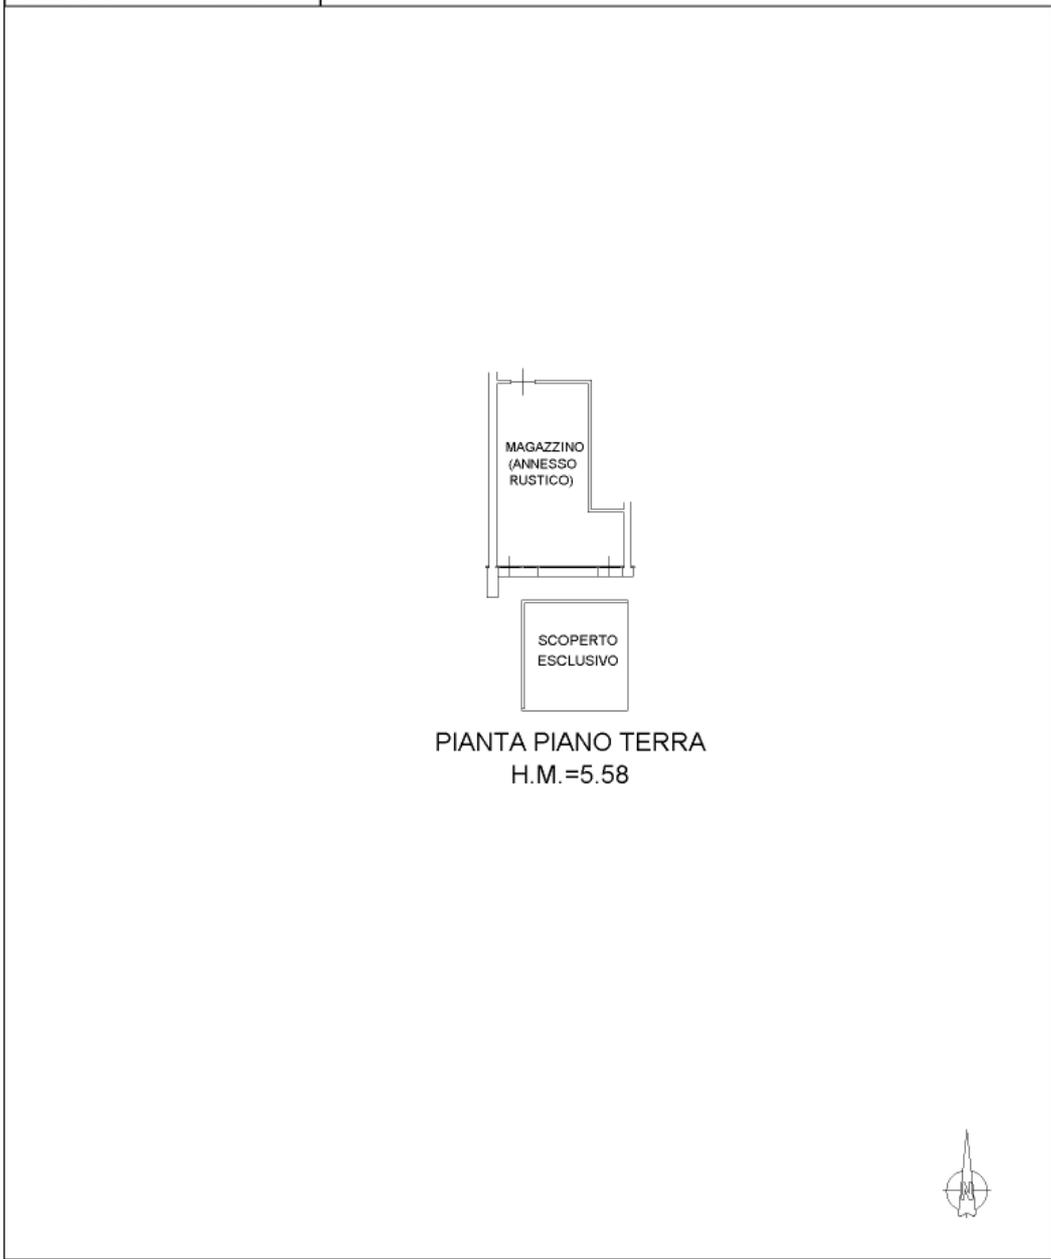

**Agenzia del Territorio
CATASTO FABBRICATI
Ufficio Provinciale di
Venezia**

Dichiarazione protocollo n. VE0255643 del 24/11/2009	
Planimetria di u.i.u. in Comune di Venezia - Mestre	
Via Del Gazzato civ. 20	
Identificativi Catastali:	Compilata da:
Sezione: ME	Calce Tomas
Foglio: 8	Iscritto all'albo:
Particella: 1609	Geometri
Subalterno: 17	Prov. Venezia N. 2136

Scheda n. 1 Scala 1:200



PIANTA PIANO TERRA
H.M.=5.58

PIANTA PIANO INTERRATO
H.M.=2.75



input 01

Catasto dei Fabbricati - Situazione al 11/03/2021 - Comune di VENEZIA (L.736) - < Foglio: 129 - Particella: 1609 - Subalterno: 17 >
VIA DEL GAZZATO n. 20 piano: S1-T;

**Agenzia del Territorio
CATASTO FABBRICATI
Ufficio Provinciale di
Venezia**

Dichiarazione protocollo n. VE0255643 del 24/11/2009	
Planimetria di u.i.u. in Comune di Venezia - Mestre	
Via Del Gazzato civ. 20	
Identificativi Catastali:	Compilata da:
Sezione: ME	Calce Tomas
Foglio: 8	Iscritto all'albo:
Particella: 1609	Geometri
Subalterno: 18	Prov. Venezia N. 2136

Scheda n. 1 Scala 1:200




PIANTA PIANO TERRA
H.M.=5.58




**Agenzia del Territorio
CATASTO FABBRICATI
Ufficio Provinciale di
Venezia**

Dichiarazione protocollo n. VE0096068 del 05/04/2011	
Planimetria di u.i.u. in Comune di Venezia - Mestre	
Via Del Gazzato (mestre) civ. 20	
Identificativi Catastali:	Compilata da:
Sezione: ME	Calce Tomas
Foglio: 8	Iscritto all'albo:
Particella: 1609	Geometri
Subalterno: 21	Prov. Venezia N. 2136


Scheda n. 1 Scala 1:200

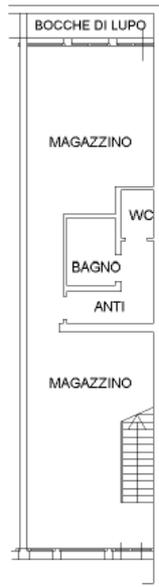

PIANTA PIANO
INTERRATO
H=2.75

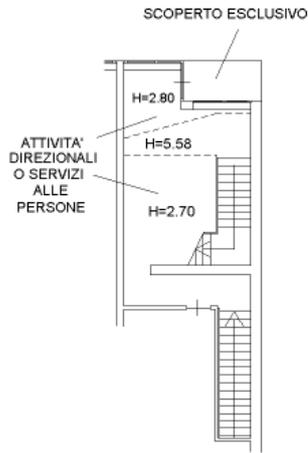

PIANTA PIANO
TERRA

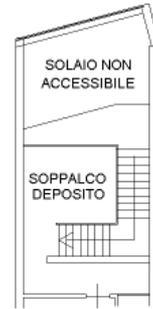

PIANTA PIANO
PRIMO/SOPPALCO
H=2.70



**Agenzia del Territorio
CATASTO FABBRICATI
Ufficio Provinciale di
Venezia**

Dichiarazione protocollo n. VE0096068 del 05/04/2011	
Planimetria di u.i.u. in Comune di Venezia - Mestre	
Via Del Gazzato (mestre) civ. 20	
Identificativi Catastali:	Compilata da:
Sezione: ME	Calce Tomas
Foglio: 8	Iscritto all'albo:
Particella: 1609	Geometri
Subalterno: 22	Prov. Venezia N. 2136

Scheda n. 1 Scala 1: 200



**PIANTA PIANO
TERRA
H=2.70**



**PIANTA PIANO
PRIMO/SOPPALCO
H=2.70**




input 01

Catasto dei Fabbricati - Situazione al 11/03/2021 - Comune di VENEZIA (L.736) - < Foglio: 129 - Particella: 1609 - Subalterno: 22 >
VIA DEL GAZZATO n. 20 piano: 1-1;


**Agenzia del Territorio
CATASTO FABBRICATI
Ufficio Provinciale di
Venezia**

Dichiarazione protocollo n. VE0160382 del 06/10/2010	
Planimetria di u.i.u. in Comune di Venezia - Mestre	
Via Del Gazzato (mestre) civ.	
Identificativi Catastali:	Compilata da:
Sezione: ME	Calce Tomas
Foglio: 8	Iscritto all'albo:
Particella: 1609	Geometri
Subalterno: 28	Prov. Venezia N. 2136


Scheda n. 1 Scala 1:200

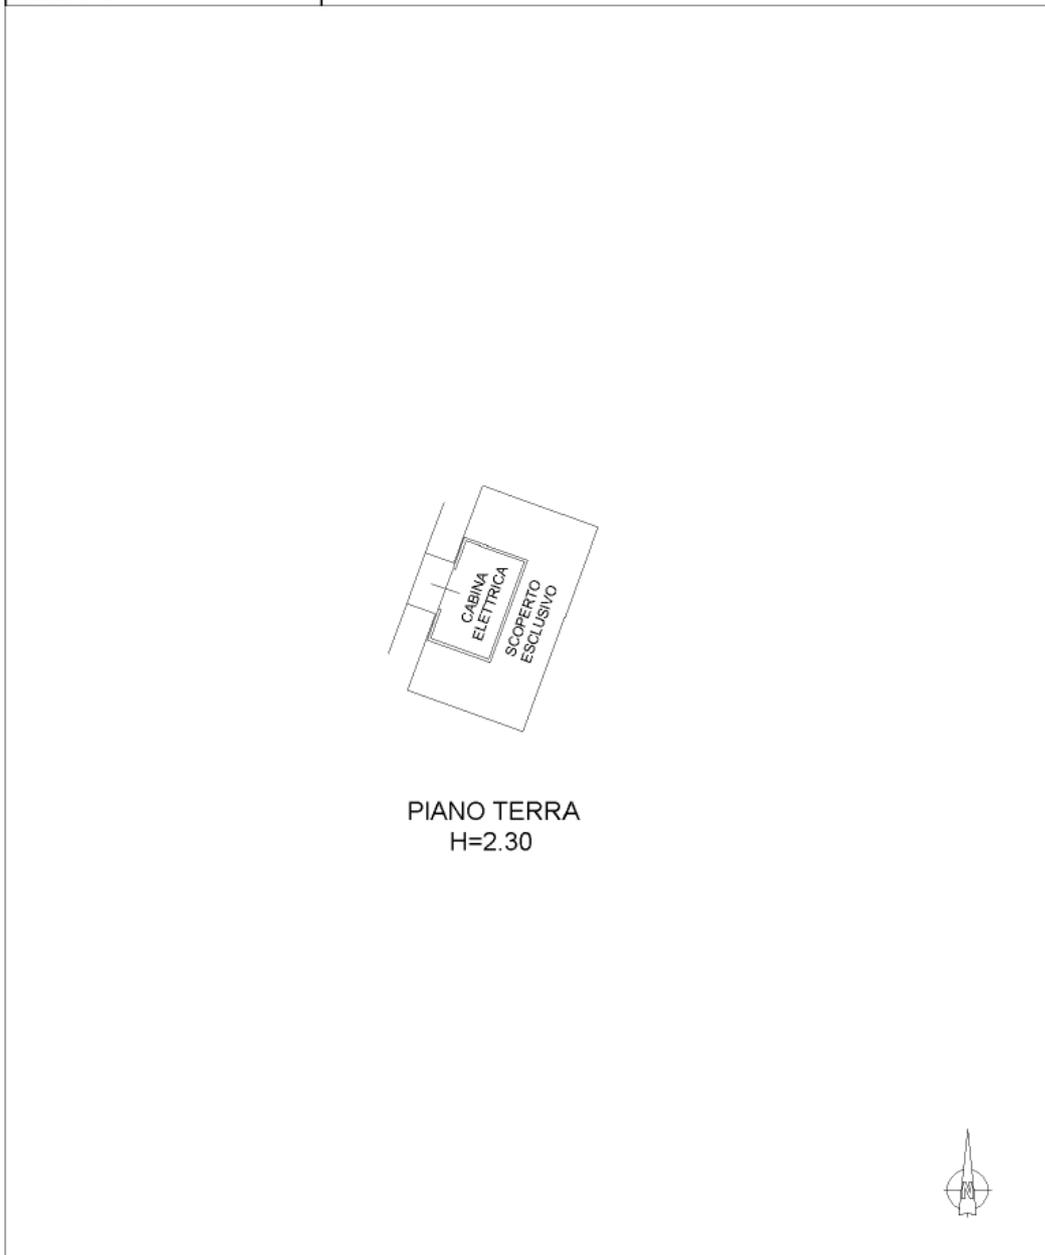


PIANTA PIANO SOPPALCO OPERE DA REALIZZARE
scala 1:100

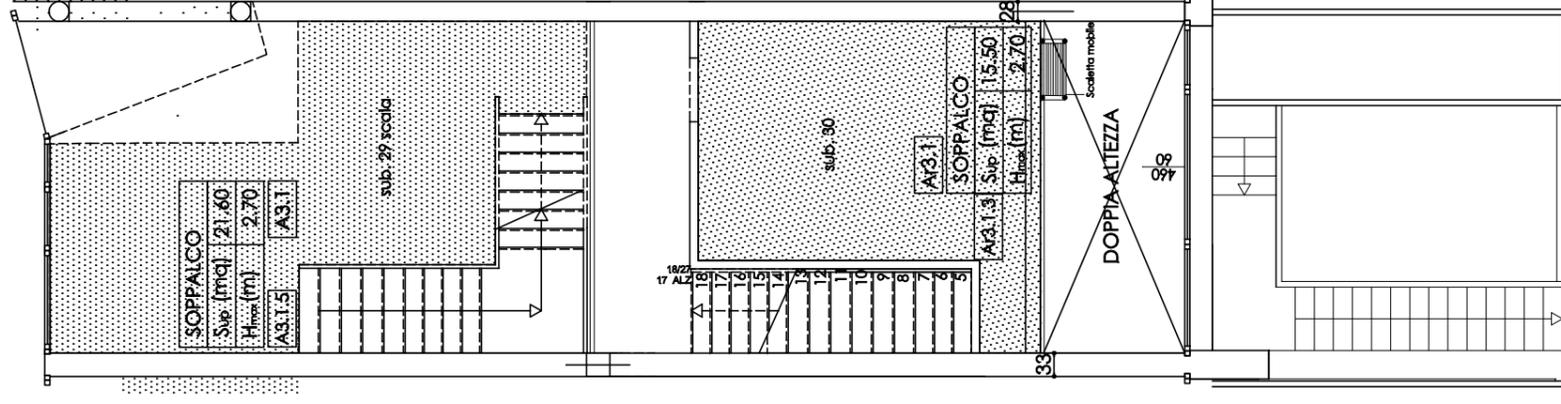



PIANTA PIANO TERRA
scala 1:100

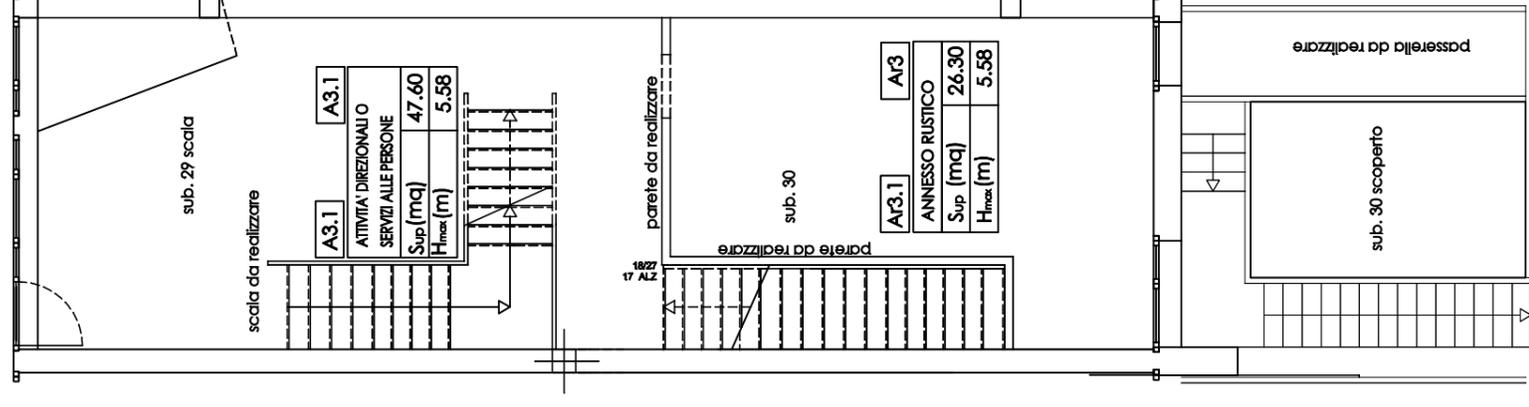

PIANTA PIANO INTERRATO
scala 1:100

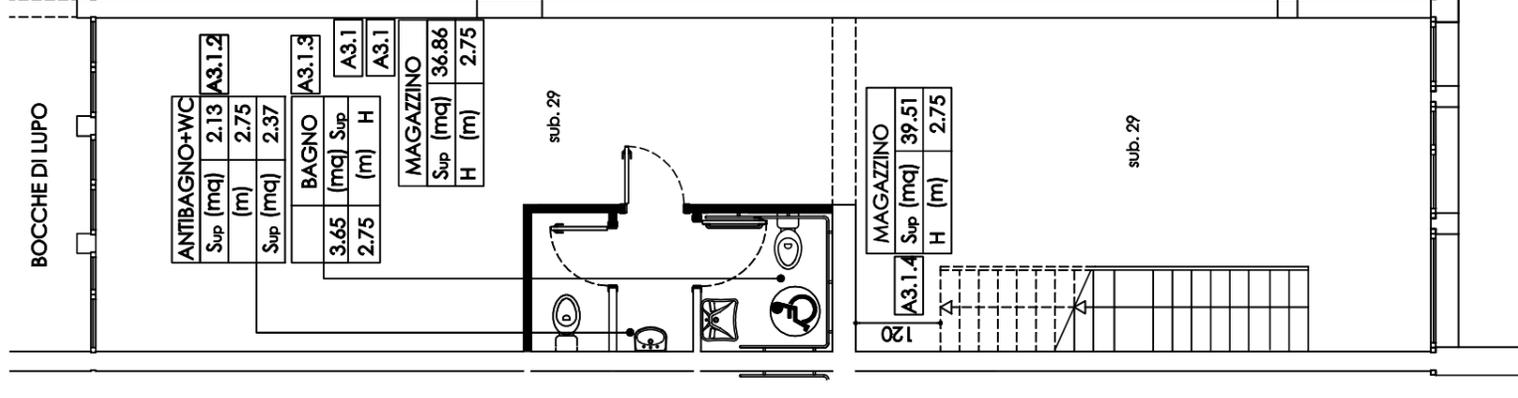

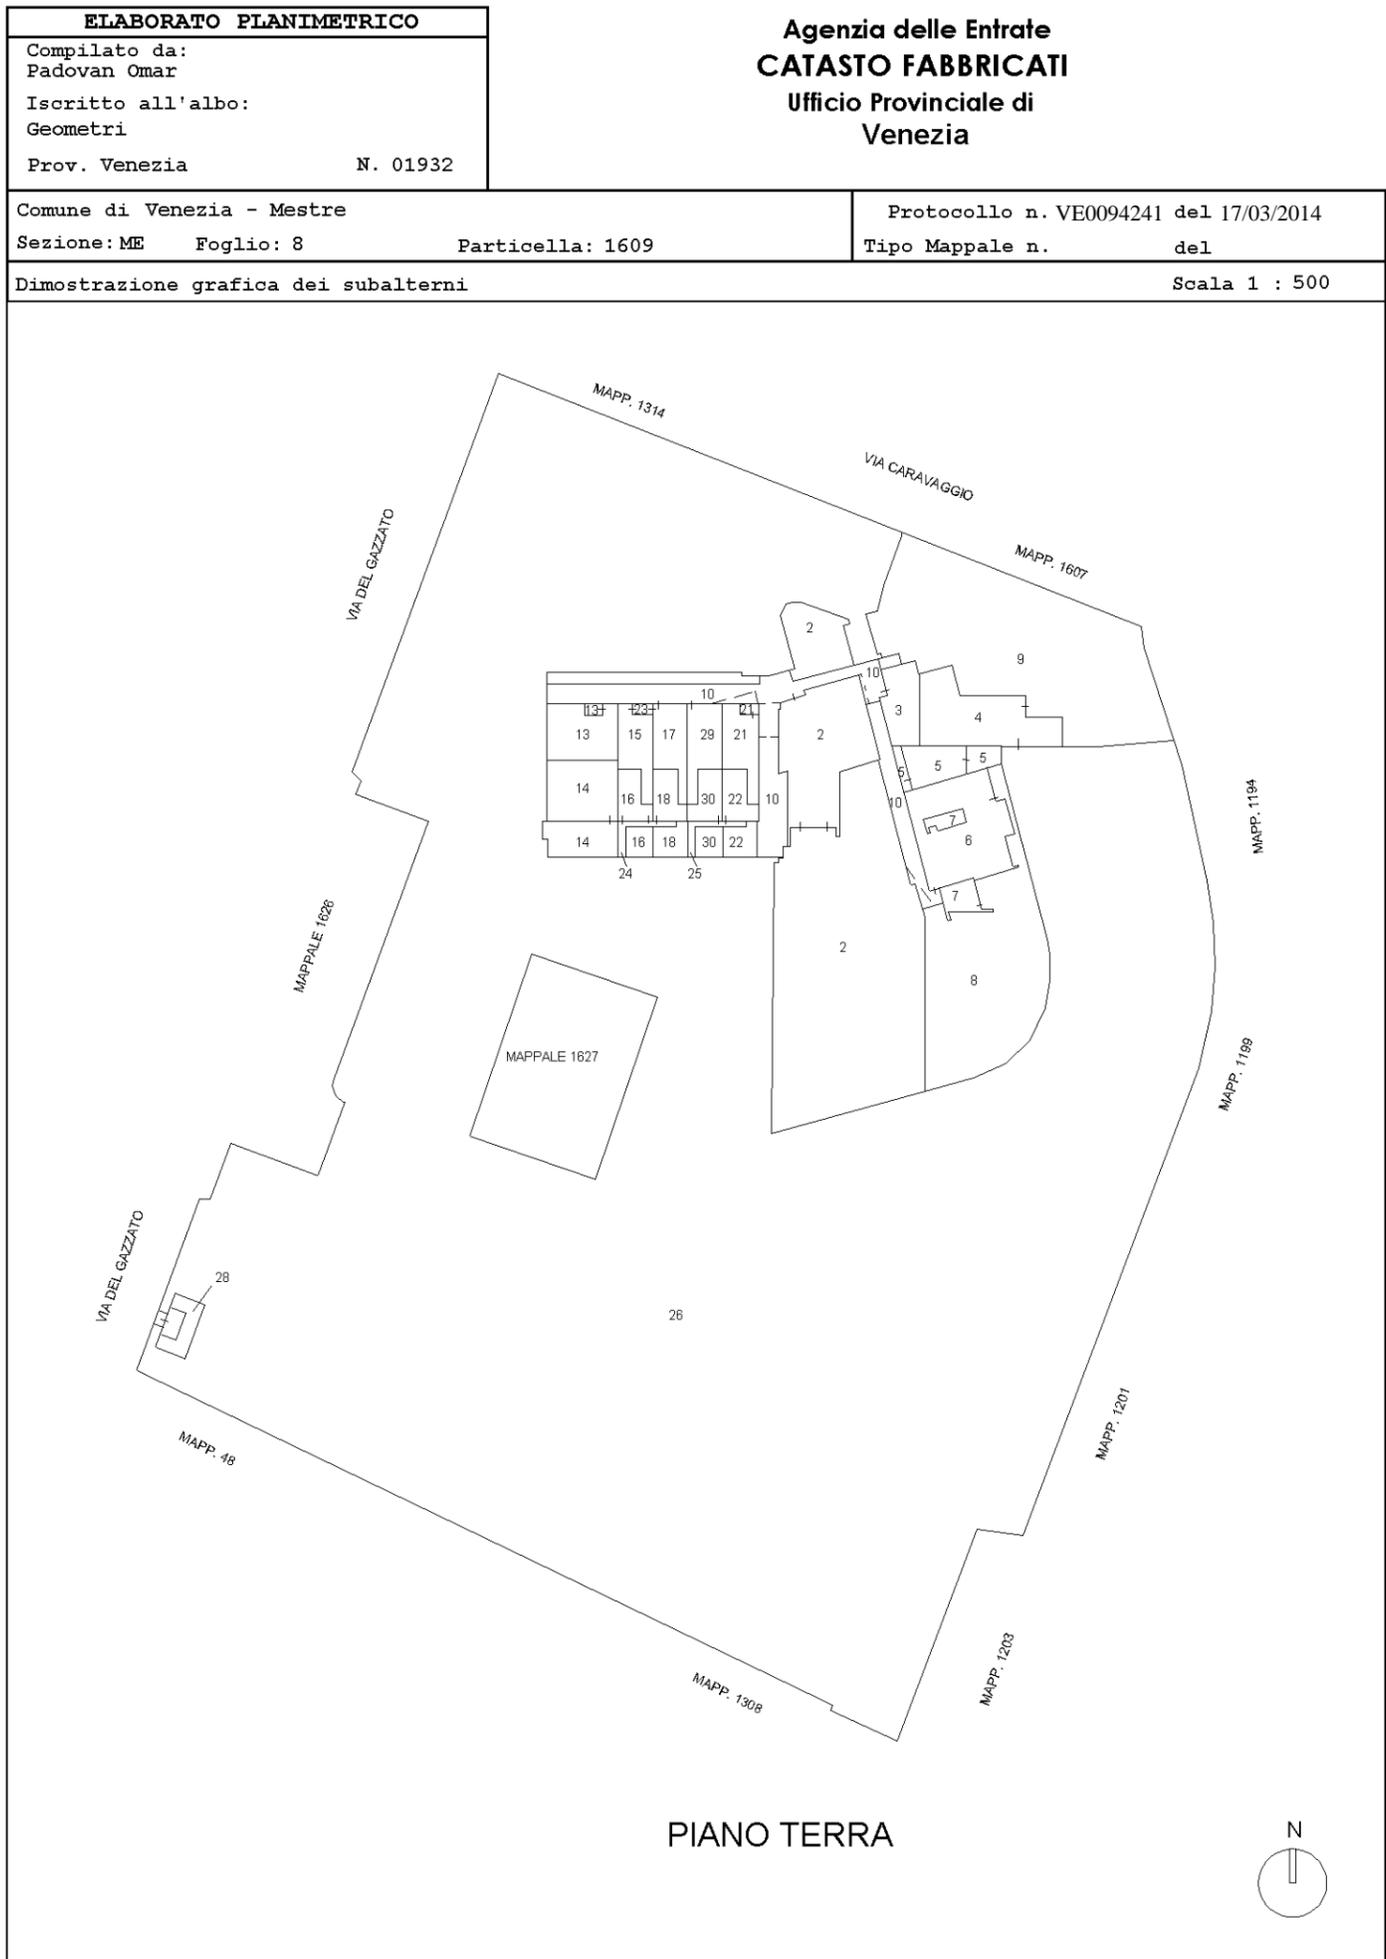


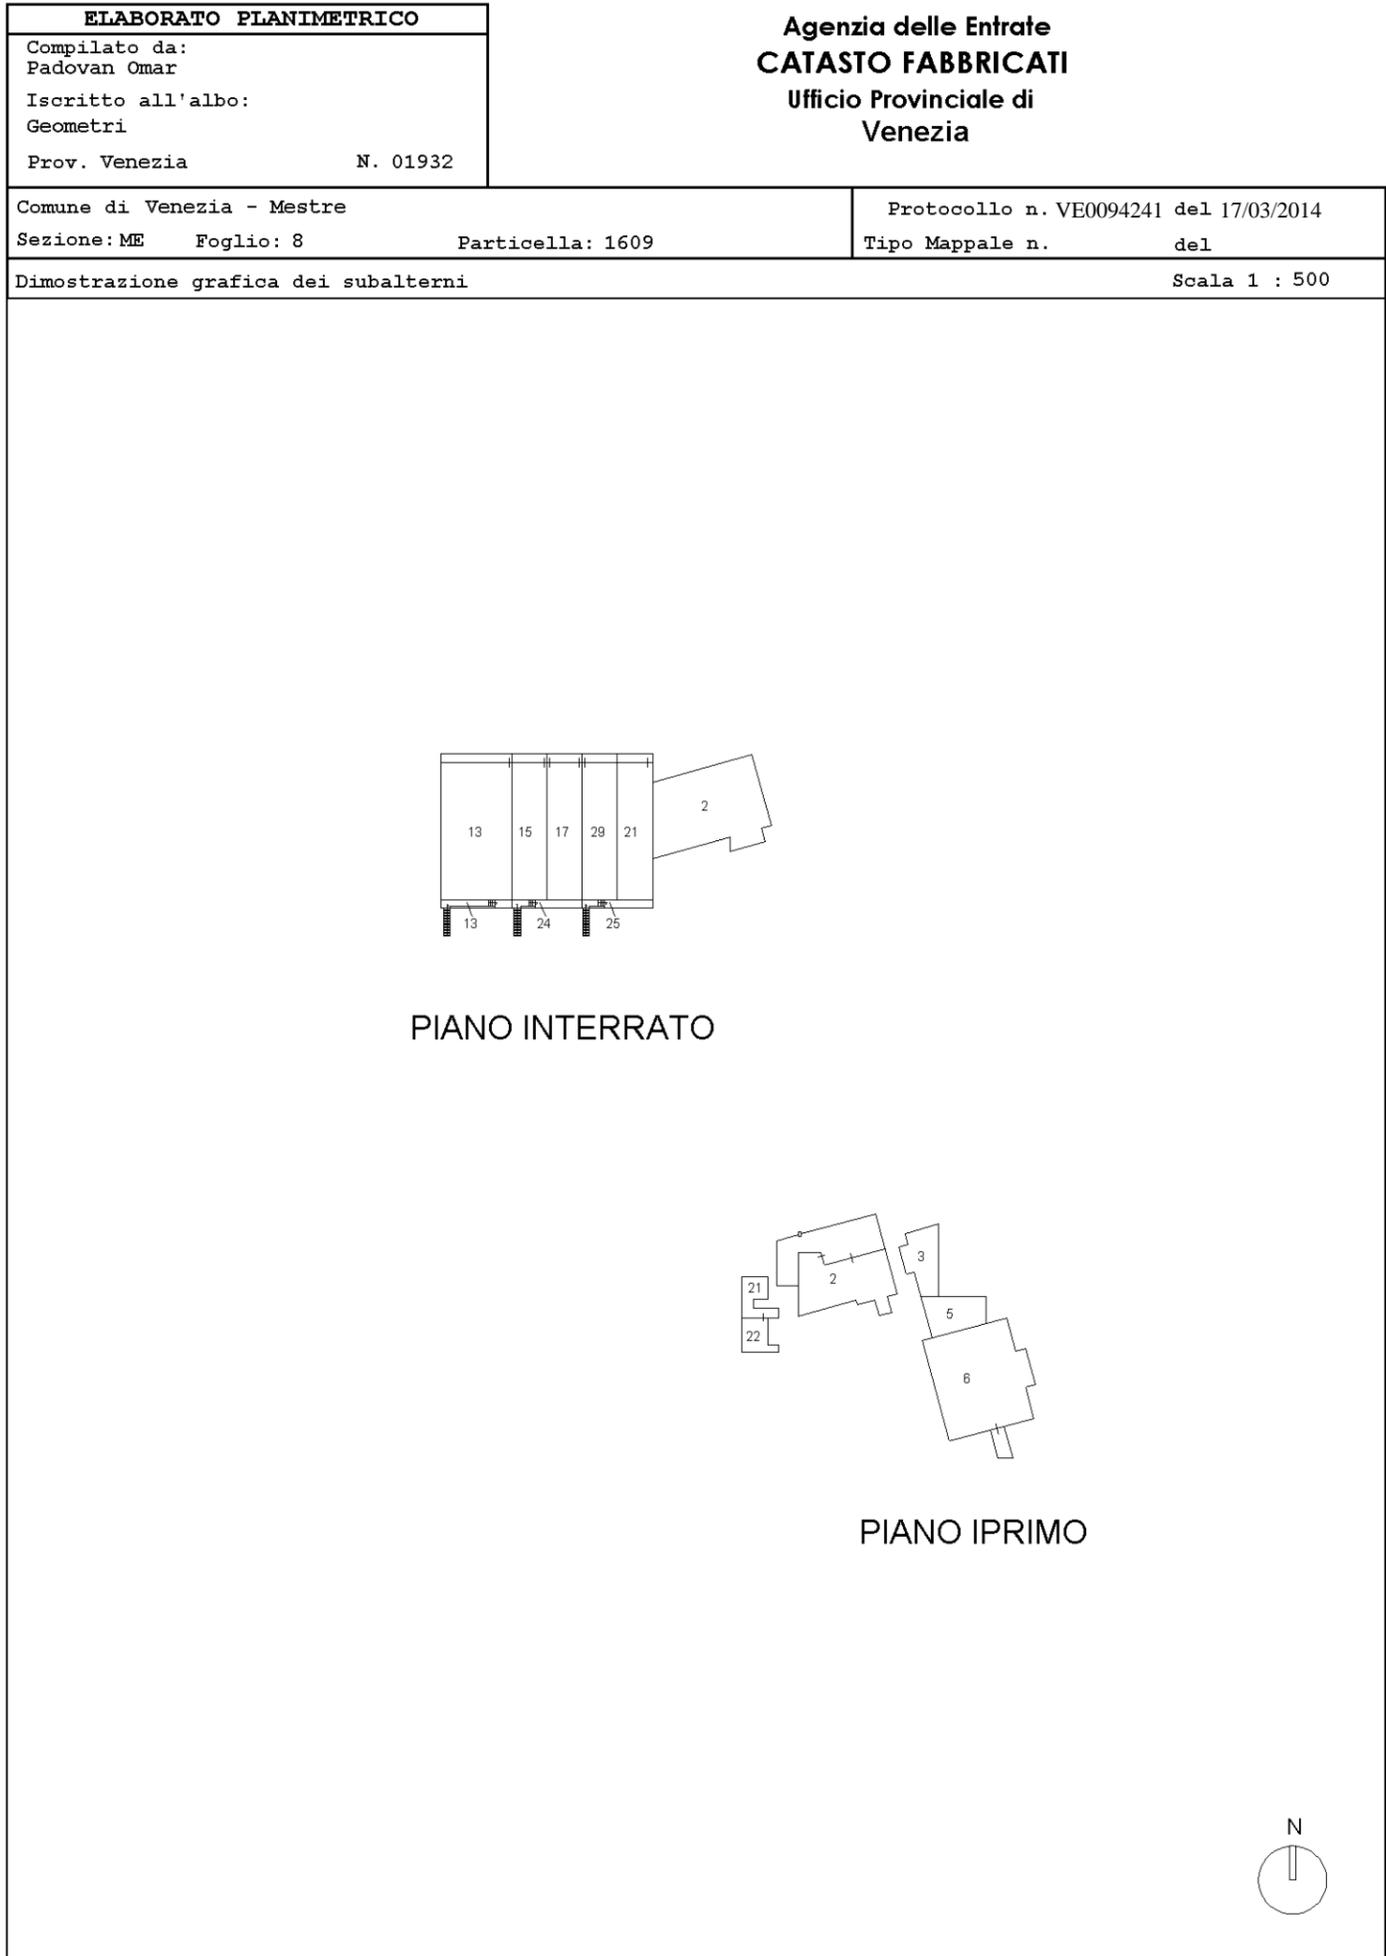

**Agenzia del Territorio
CATASTO FABBRICATI
Ufficio Provinciale di
Venezia**

Dichiarazione protocollo n. VE0156994 del 30/09/2010	
Planimetria di u.i.u. in Comune di Venezia - Mestre	
Via Del Gazzato (mestre)	civ. 12
Identificativi Catastali:	Compilata da:
Sezione: ME	Calce Tomas
Foglio: 8	Iscritto all'albo:
Particella: 1627	Geometri
Subalterno:	Prov. Venezia N. 2136

Scheda n. 1 Scala 1:200

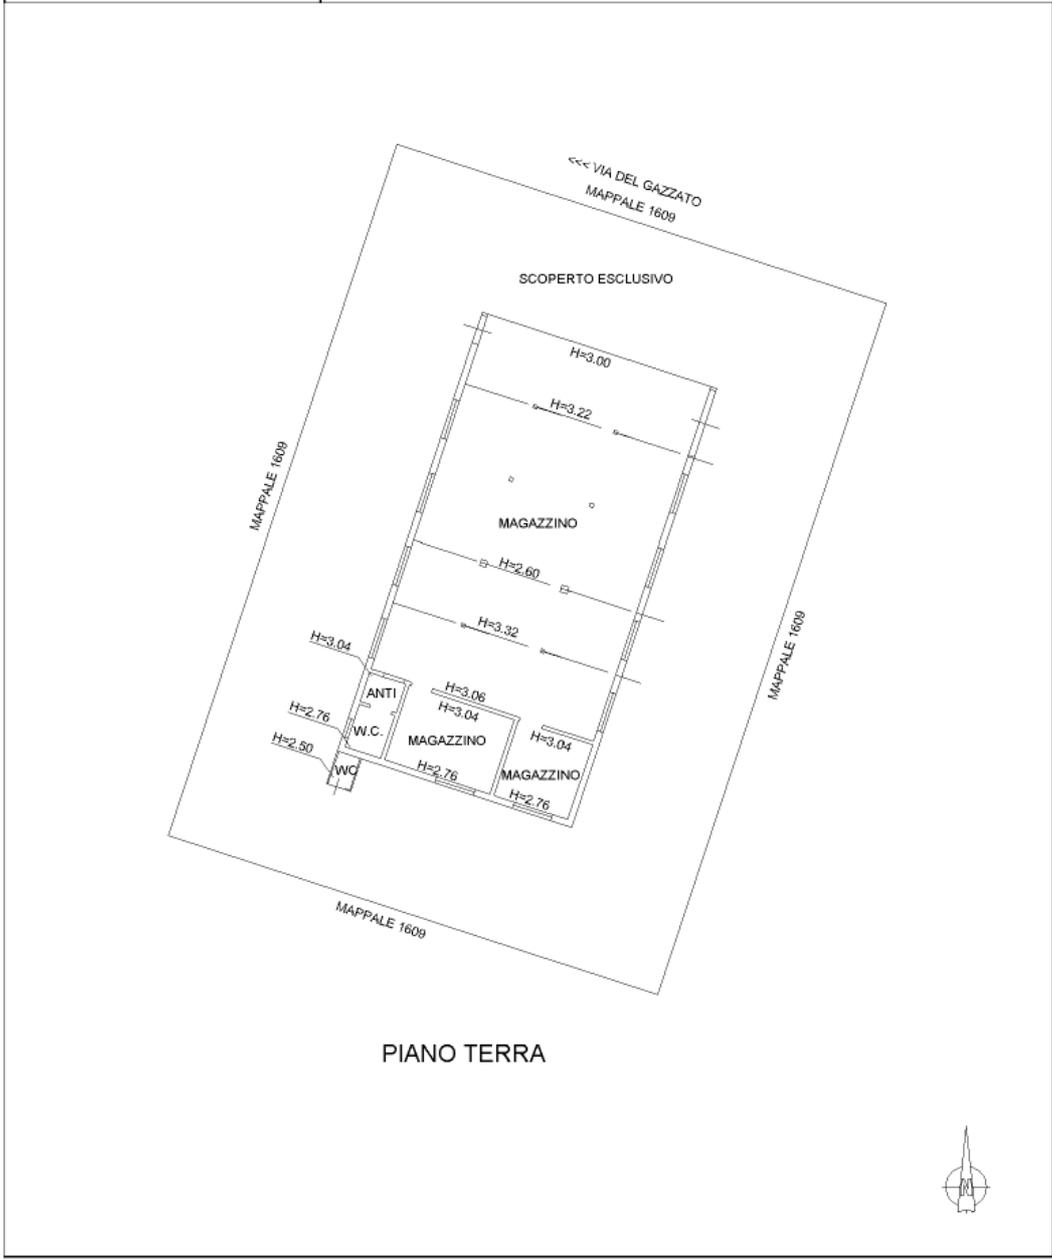

input 01

Catasto dei Fabbricati - Situazione al 11/03/2021 - Comune di VENEZIA (L.736) - < Foglio: 129 - Particella: 1627 - Subalterno: 0 >
VIA DEL GAZZATO n. 12 piano: I;