

Agenzia delle Entrate
CATASTO FABBRICATI
Ufficio provinciale di
Venezia

Dichiarazione protocollo n. VE0041454 del 02/05/2019
Comune di Musile Di Piave
Via F. Filzi

Scala 1:1000


Identificativi Catastali:
Sezione: 4
Foglio: 4
Particella: 368
Subalterno: 1

Compilata da:
Lunardelli Paolo
Iscritto all'albo:
Geometri
Prov. Venezia N.1684

Planimetria
Scheda n.1

Totale schede: 5 Formato di acquisizione: A3(297x420) - Formato stampa richiesto: A4(210x297)

Ultima planimetria in atti

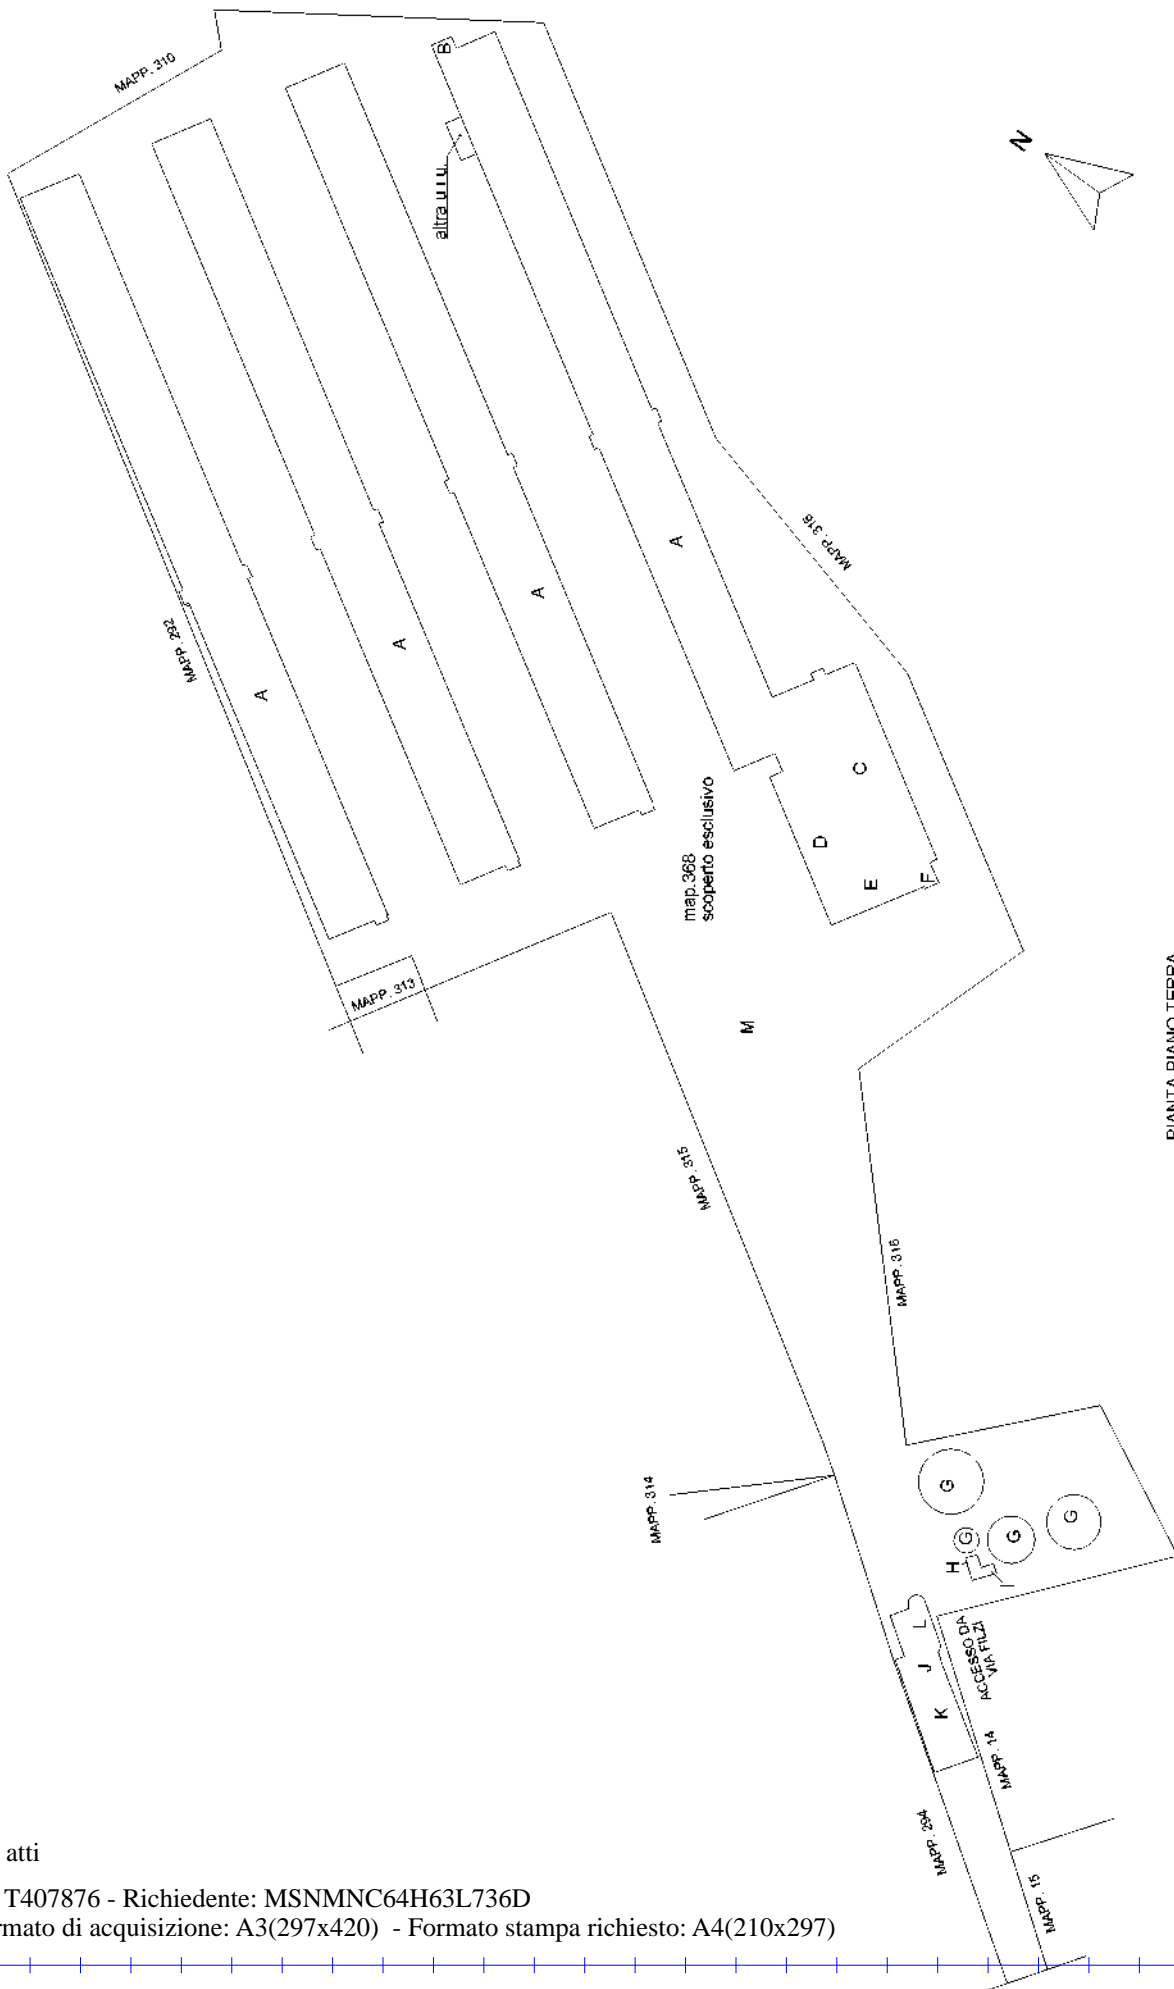

PIANTA PIANO TERRA
PLANIMETRIA DI INDIVIDUAZIONE FABBRICATI

Agenzia delle Entrate
CATASTO FABBRICATI
Ufficio provinciale di
Venezia

Dichiarazione protocollo n. VE0041454 del 02/05/2019
Comune di Musile Di Piave
Via F. Filzi


Identificativi Catastali:
Sezione: 4
Foglio: 4
Particella: 368
Subalterno: 1

Compilata da:
Luardella Paolo
Iscritto all'albo:
Geometra
Prov. Venezia N.1684

Planimetria
Scala 1:500
Scheda n. 2

Ultima planimetria in atti

Data: 29/03/2021 - n. T407876 - Richiedente: MSNMNC64H63L736D
Totale schede: 5 - Formato di acquisizione: A3(297x420) - Formato stampa richiesto: A4(210x297)

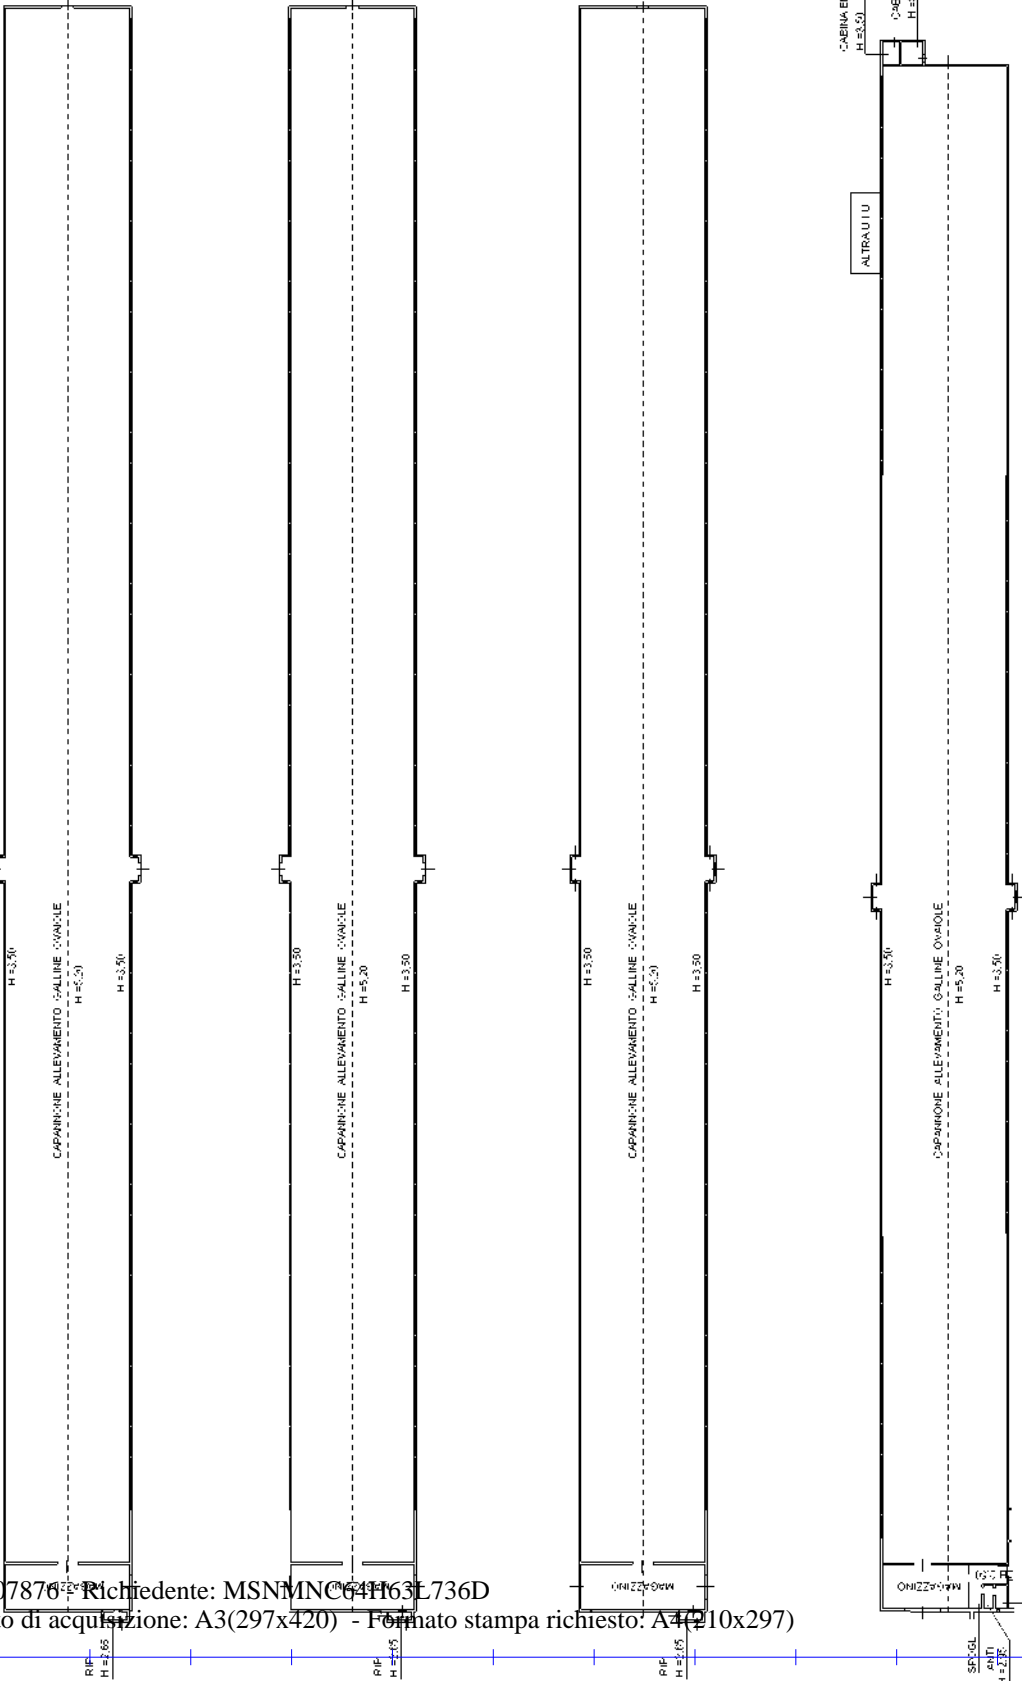

Agenzia delle Entrate
CATASTO FABBRICATI
Ufficio provinciale di Venezia


Dichiarazione protocollo n. VE0041454 del 02/05/2019
Comune di Musile Di Piave
Via F. Filzi

civ. 7


Identificativi Catastali:
Sezione: 4
Foglio: 4
Particella: 368
Subalterno: 1

Compilata da:
Luigardella Paolo
Iscritto all'albo:
Geometri
Prov. Venezia
N.1684

Planimetria
Schada n. 3
Scala 1: 200

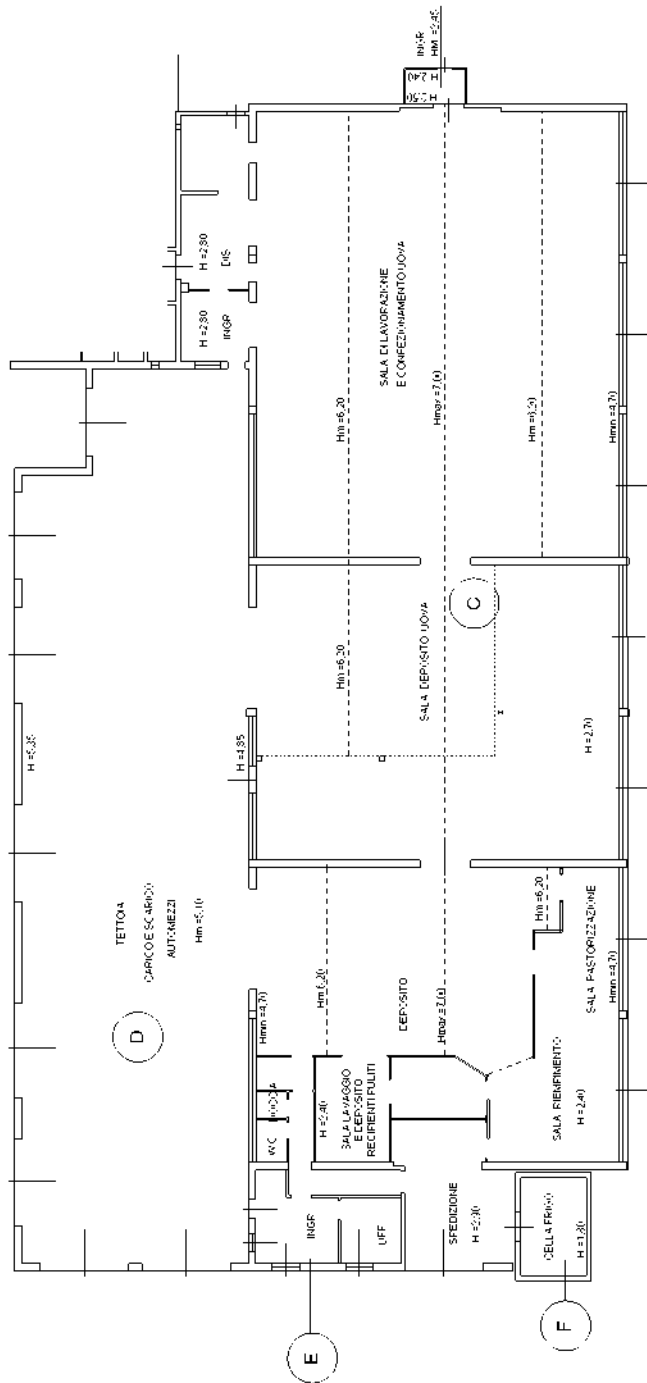

PIANO TERRA - EDIFICIO C - D - E - F

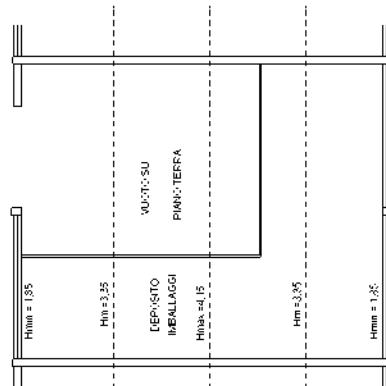

PIANO PRIMO

**Agenzia delle Entrate
CATASTO FABBRICATI
Ufficio Provinciale di
Venezia**

Dichiarazione protocollo n. VE0041454 del 02/05/2019

Comune di Musile Di Piave

Via F. Filzi

civ. 7

Identificativi Catastali:

Sezione:

Foglio: 4

Particella: 368

Subalterno: 1

Compilata da:

Lunardelli Paolo

Iscritto all'albo:

Geometri


Prov. Venezia

N. 1684


Planimetria

Scheda n. 4

Scala 1:200

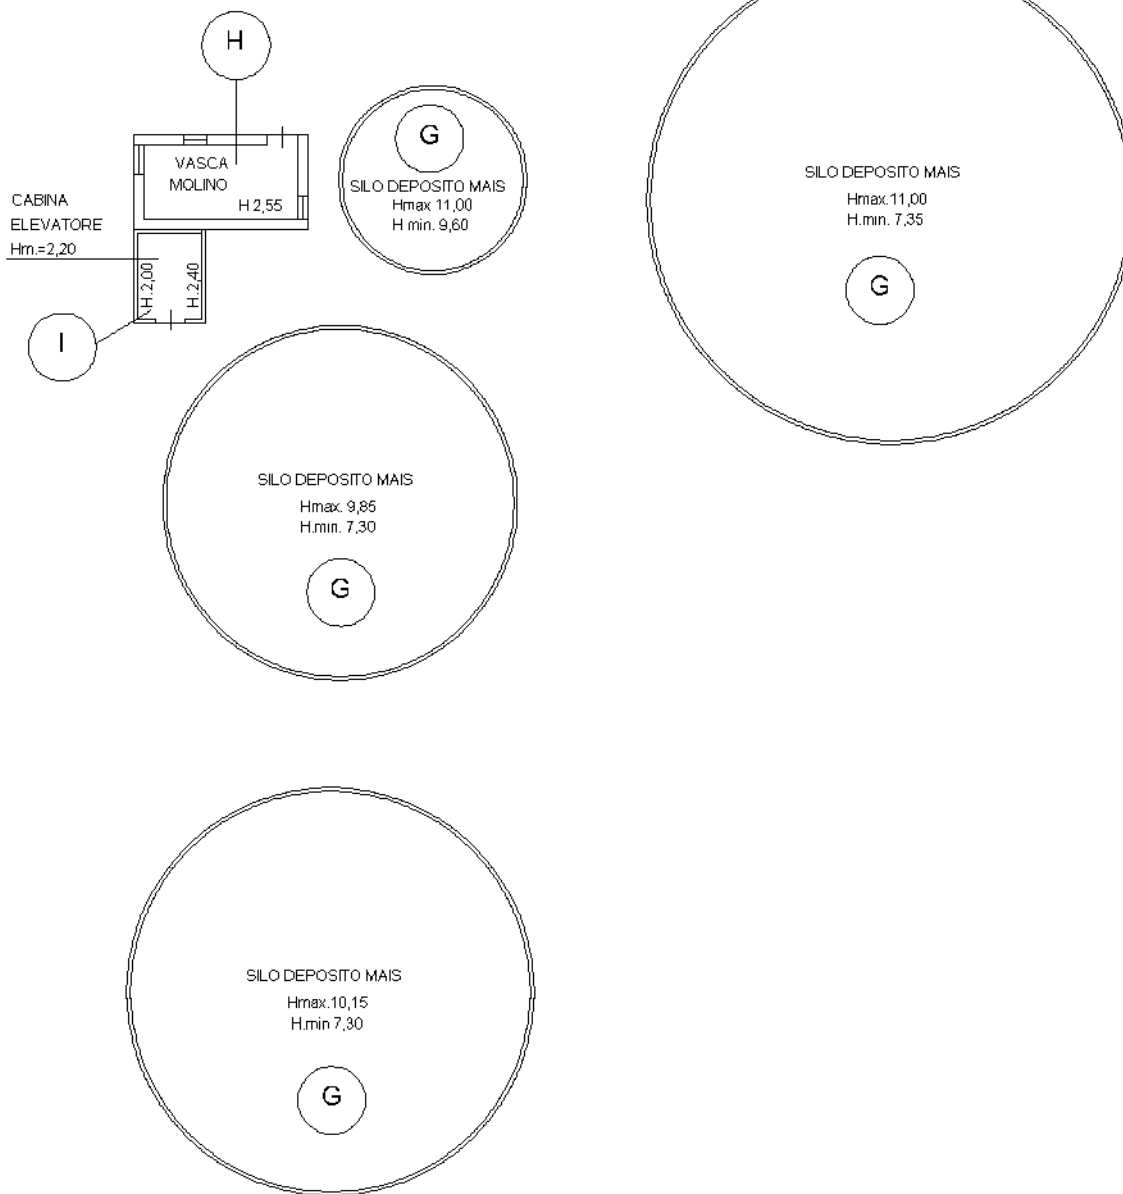

PIANTA PIANO TERRA - EDIFICI G - H - I

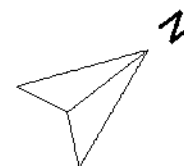

Catasto dei Fabbricati - Situazione al 29/03/2021 - Comune di MUSILE DI PIAVE (F826) - < Foglio: 4 - Particella: 368 - Subalterno: 1 >
VIA F. FILZI n. 7 piano: T-1;

Ultima planimetria in atti

Agenzia delle Entrate
CATASTO FABBRICATI
Ufficio Provinciale di
Venezia

Dichiarazione protocollo n. VE0041454 del 02/05/2019

Comune di Musile Di Piave

Via F. Filzi

civ. 7

Identificativi Catastali:

Sezione:

Foglio: 4

Particella: 368

Subalterno: 1

Compilata da:

Lunardelli Paolo

Iscritto all'albo:

Geometri


Prov. Venezia

N. 1684

Planimetria

Scheda n. 5

Scala 1:200

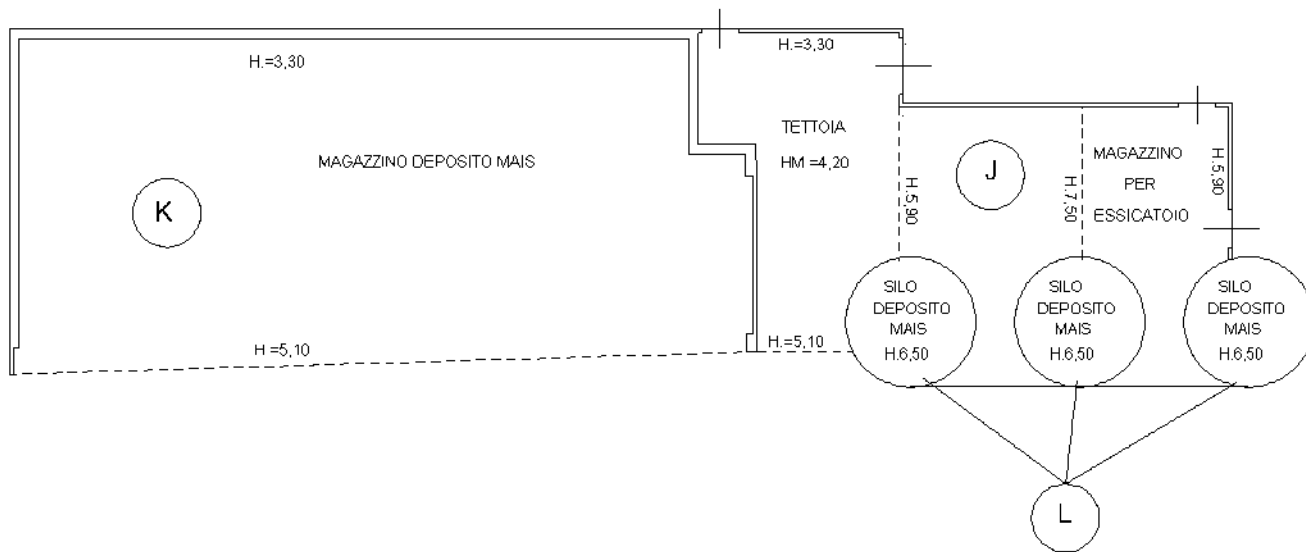

PIANTA PIANO TERRA - EDIFICI J - K - L

Catasto dei Fabbricati - Situazione al 29/03/2021 - Comune di MUSILE DI PIAVE (F826) - < Foglio: 4 - Particella: 368 - Subalterno: 1 >
VIA F. FILZI n. 7 piano: T-1;

Ultima planimetria in atti

**Agenzia delle Entrate
CATASTO FABBRICATI
Ufficio Provinciale di
Venezia**

Dichiarazione protocollo n. VE0042197 del 03/05/2019

Comune di Musile Di Piave

Via F. Filzi

civ. 7

Identificativi Catastali:

Sezione:

Foglio: 4

Particella: 368

Subalterno: 2

Compilata da:

Lunardelli Paolo

Iscritto all'albo:

Geometri


Prov. Venezia

N. 1684

Planimetria

Scheda n. 1

Scala 1:200

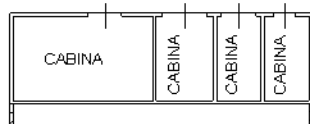

ALTRA U.I.U.

PIANO TERRA H. = 2,70



Ultima planimetria in atti