


PLANIMETRIA RILEVATA scala 1:100

📍 CONO VISUALE CON INDICAZIONE DEL N. PROGR. DELLA DOC. FOTOGRAFIA

sub. 17: 1/1 di piena proprietà:		
superficie lorda effettiva p. terra	mq.	189,32
superficie lorda effettiva p. primo	mq.	264,26
superficie lorda effettiva p. secondo	mq.	274,35
sommano	mq.	727,93
superficie lorda effettiva balconi	mq.	4,56
sub. 18: 1/1 di nuda proprietà:		
superficie lorda effettiva p. secondo	mq.	38,43
SOMMANO TOTALI	mq.	770,92

Viale Vicenza, 3, 30015 - Chioggia (VE), cell.n. 3281551407
 imail :rubin.vianelli@libero.it

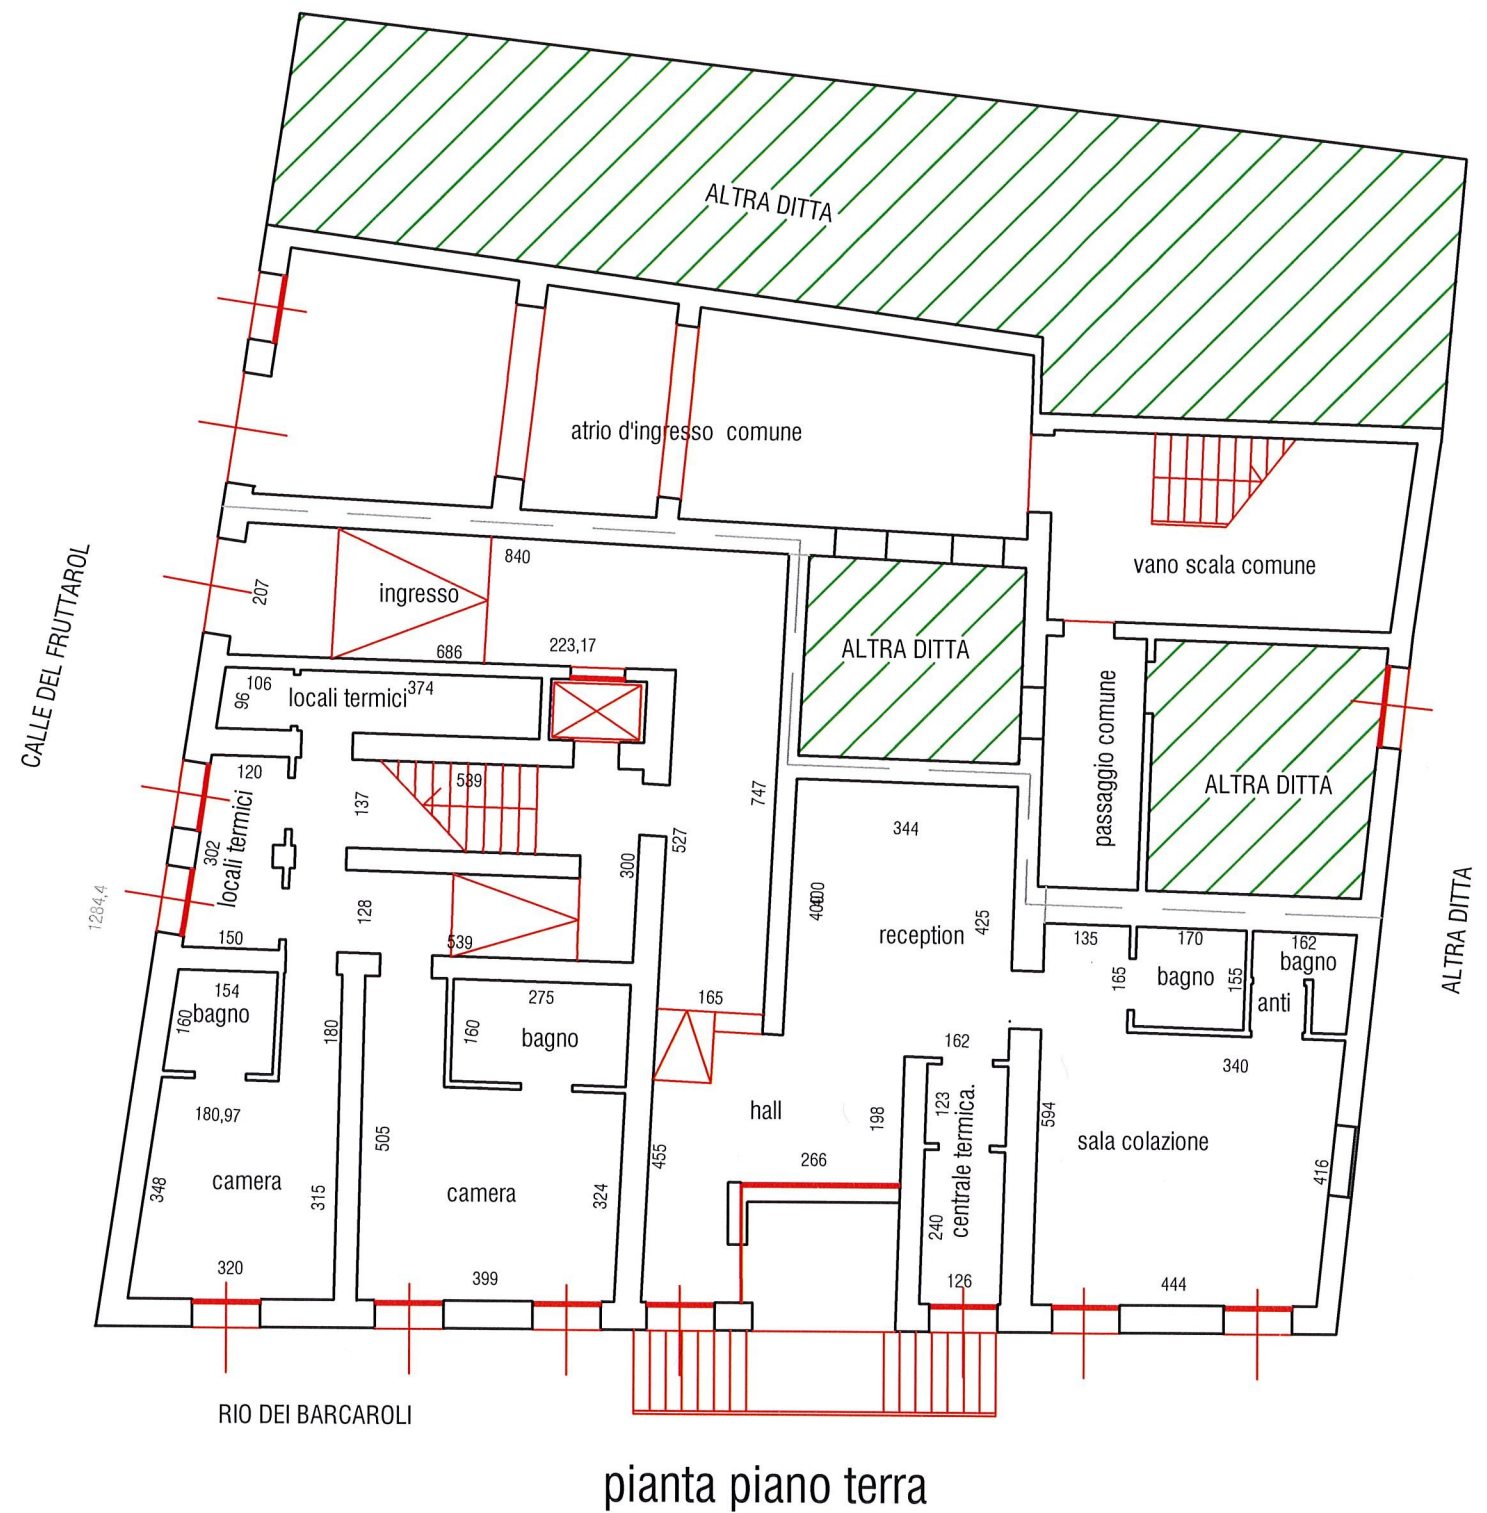

pianta piano terra



pianta piano primo



pianta piano secondo

 sub. 17 . quota colpita 1/1 di piena proprietà

 sub. 18 . quota colpita 1/1 di nuda proprietà