

**Agenzia del Territorio
CATASTO FABBRICATI
Ufficio Provinciale di
Venezia**

Dichiarazione protocollo n. VE0247118 del 13/11/2008

Planimetria di u.i.u. in Comune di Iesolo

Via Aleardo Aleardi

civ.

Identificativi Catastali:

Sezione:

Foglio: 73

Particella: 1144

Subalterno: 75

Compilata da:

Bettiol Giovanni

Iscritto all'albo:

Geometri

Prov. Treviso



N. 1960

Scheda n. 1

Scala 1:200

PIANTA PIANO SOTTOSTRADA

H.252

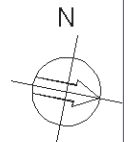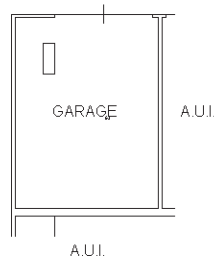

Ultima planimetria in atti

**Agenzia del Territorio
CATASTO FABBRICATI
Ufficio Provinciale di
Venezia**

Dichiarazione protocollo n. VE0017375 del 29/01/2009

Planimetria di u.i.u. in Comune di Iesolo

Via Aleardo Aleardi

civ.

Identificativi Catastali:

Sezione:
Foglio: 73
Particella: 1144
Subalterno: 249

Compilata da:
Bettiol Giovanni
Iscritto all'albo:
Geometri



Prov. Treviso

N. 1960

Scheda n. 1

Scala 1:200

PIANTA PIANO QUINDICESIMO H.270

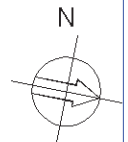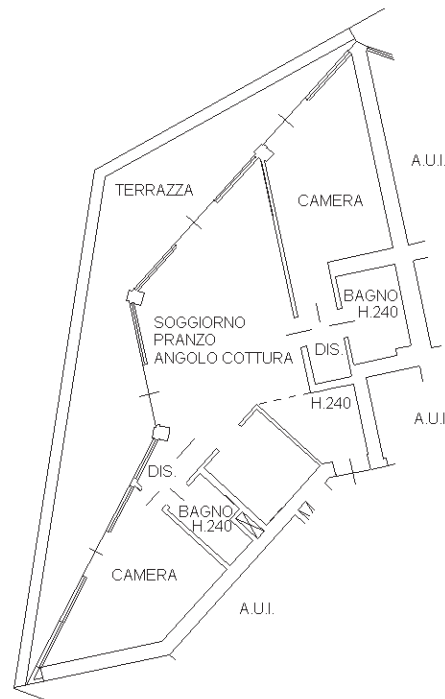

Ultima planimetria in atti