

**Agenzia del Territorio
CATASTO FABBRICATI
Ufficio Provinciale di
Ravenna**

Dichiarazione protocollo n. RA0142112 del 31/07/2007

Planimetria di u.i.u. in Comune di Ravenna

Via Rasponi Augusta

civ. SNC

Identificativi Catastali:

Sezione: RA

Foglio: 72

Particella: 1147

Subalterno: 42

Compilata da:
Magri Raffaele


Iscritto all'albo:
Geometri

Prov. Ravenna

N. 908

Scheda n. 1

Scala 1:200

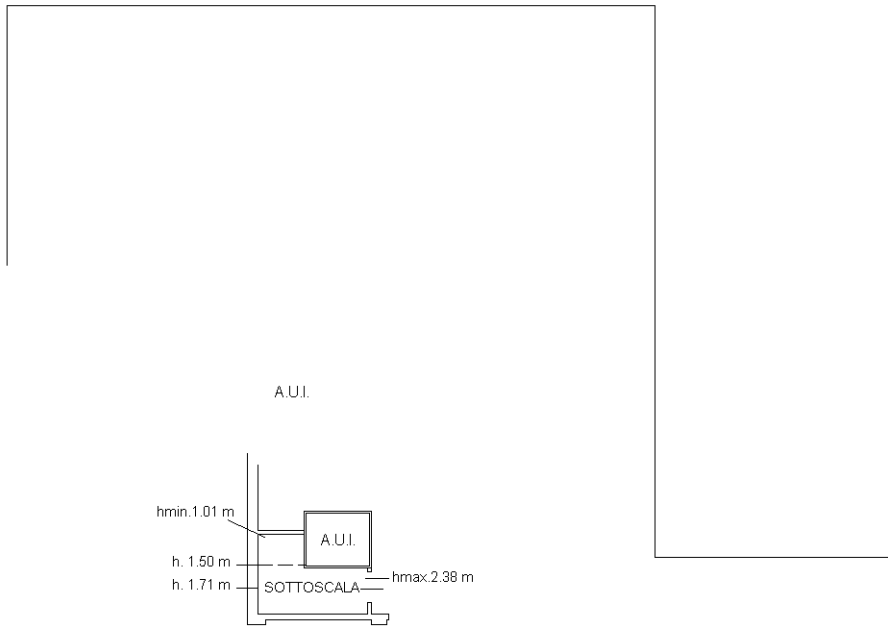

PIANTA PIANO PRIMO SOTTOSTRADA

Hm. 1.70 m

Catasto dei Fabbricati - Situazione al 22/06/2018 - Comune di RAVENNA (H199) - < Sez.Urb.: RA - Foglio: 72 - Particella: 1147 - Subalterno: 42 >
VIA AUGUSTA RASPONI SNC piano: S1;