



Comune di Seriate
 Dimostrazione grafica dei subalterni
 MAPP. 564
 MAPP. 504
 MAPP. 9279
 MAPP. 9280

Agenzia del Territorio
CATASTO FABBRICATI
 Ufficio provinciale di Bergamo


Prov. Bergamo N. 2808
 Protocollo n. BG0235551 del 01/10/2012
 Foglio: 5 Particella: 10353
 Tipo Mappale n. del
 Scala 1 : 500

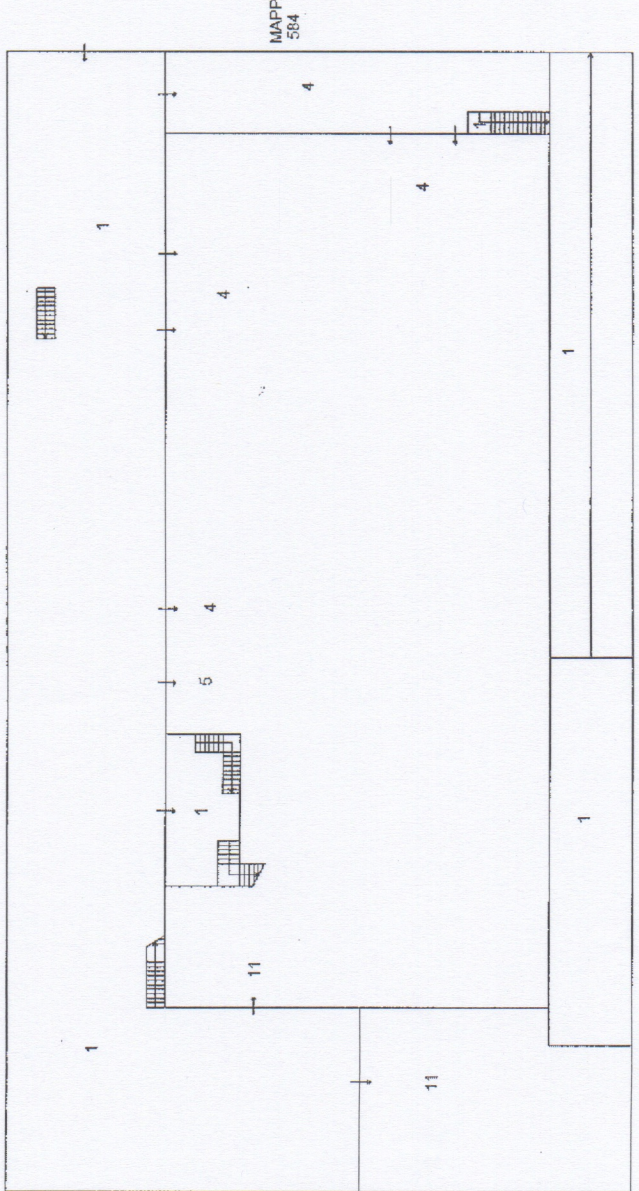


PIANO TERRA

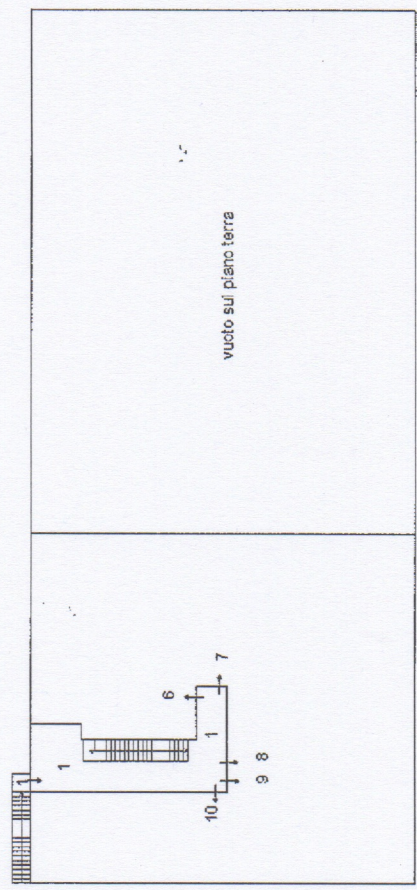


PIANO PRIMO

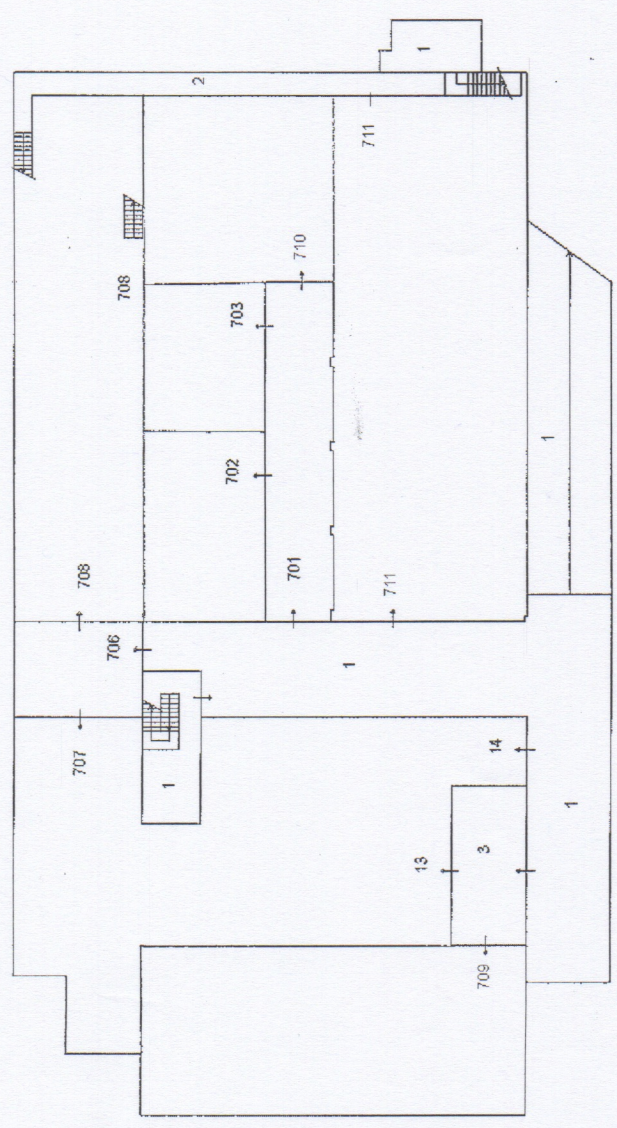

PIANO INTERRATO

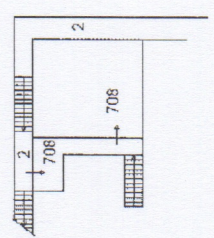

PIANO SOPPALCO

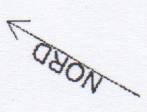


Agenzia del Territorio
CATASTO FABBRICATI
Ufficio provinciale di Bergamo

Shed n. 1
Scala 1:200

Dichiarazione protocollo n. BG0048123 del 26/02/2004
Particella: 10353 - Subalterno 707 >
Planimetria di u.i.u. in Comune di Seriate
Via Nazionale
civ. SN

Identificativi Catastali:
Sezione:
Foglio: 5
Particella: 10353
Subalterno: 707

Compilata da:
Gherardi Mario
Iscritto all'albo:
Geometri
Prov. Bergamo
N. 972

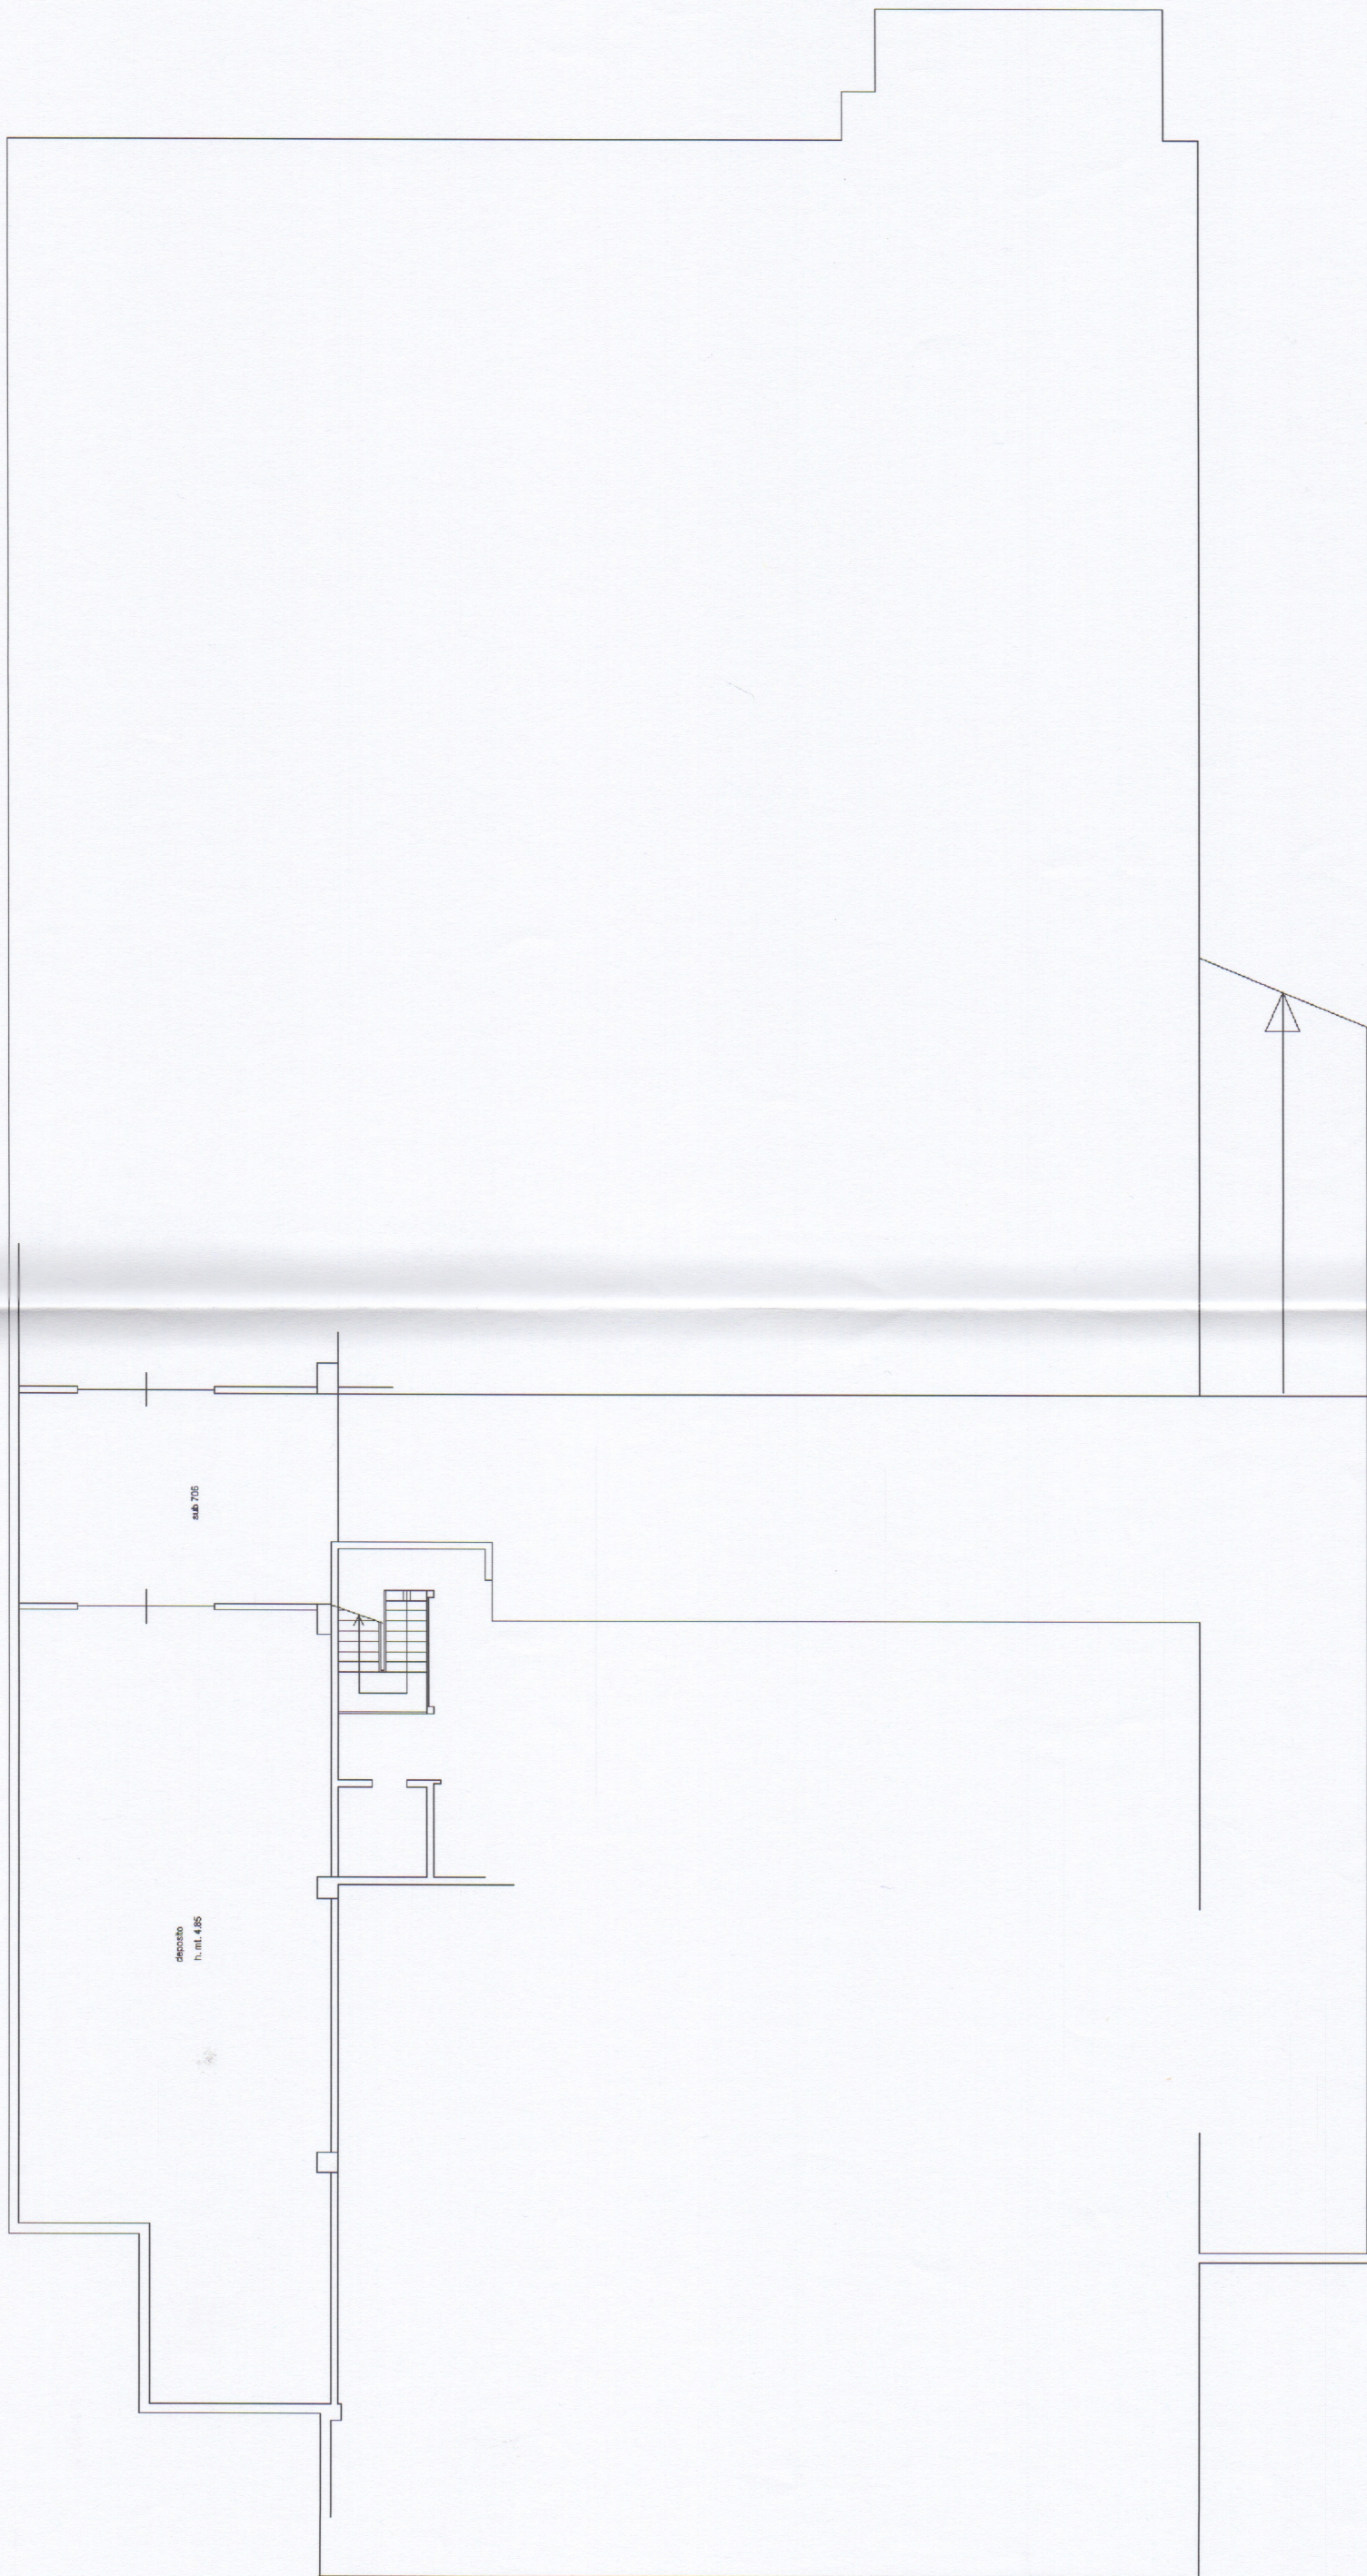

PIANO INTERRATO

NORD

Agenzia del Territorio
CATASTO FABBRICATI
Ufficio provinciale di
Bergamo


Dichiarazione protocollo n. BG0048123 del 26/02/2004
Particella: 10353 - Subalterno 708 >
Planimetria di u.i.u. in Comune di Seriate
Via Nazionale
civ. SN

Identificativi Catastali:
Sezione:
Foglio: 5
Particella: 10353
Subalterno: 708


Compilata da:
Gherardi Mario
Iscritto all'albo:
Geometri
Prov. Bergamo N. 972

Scala 1: 200

foglio n. 1

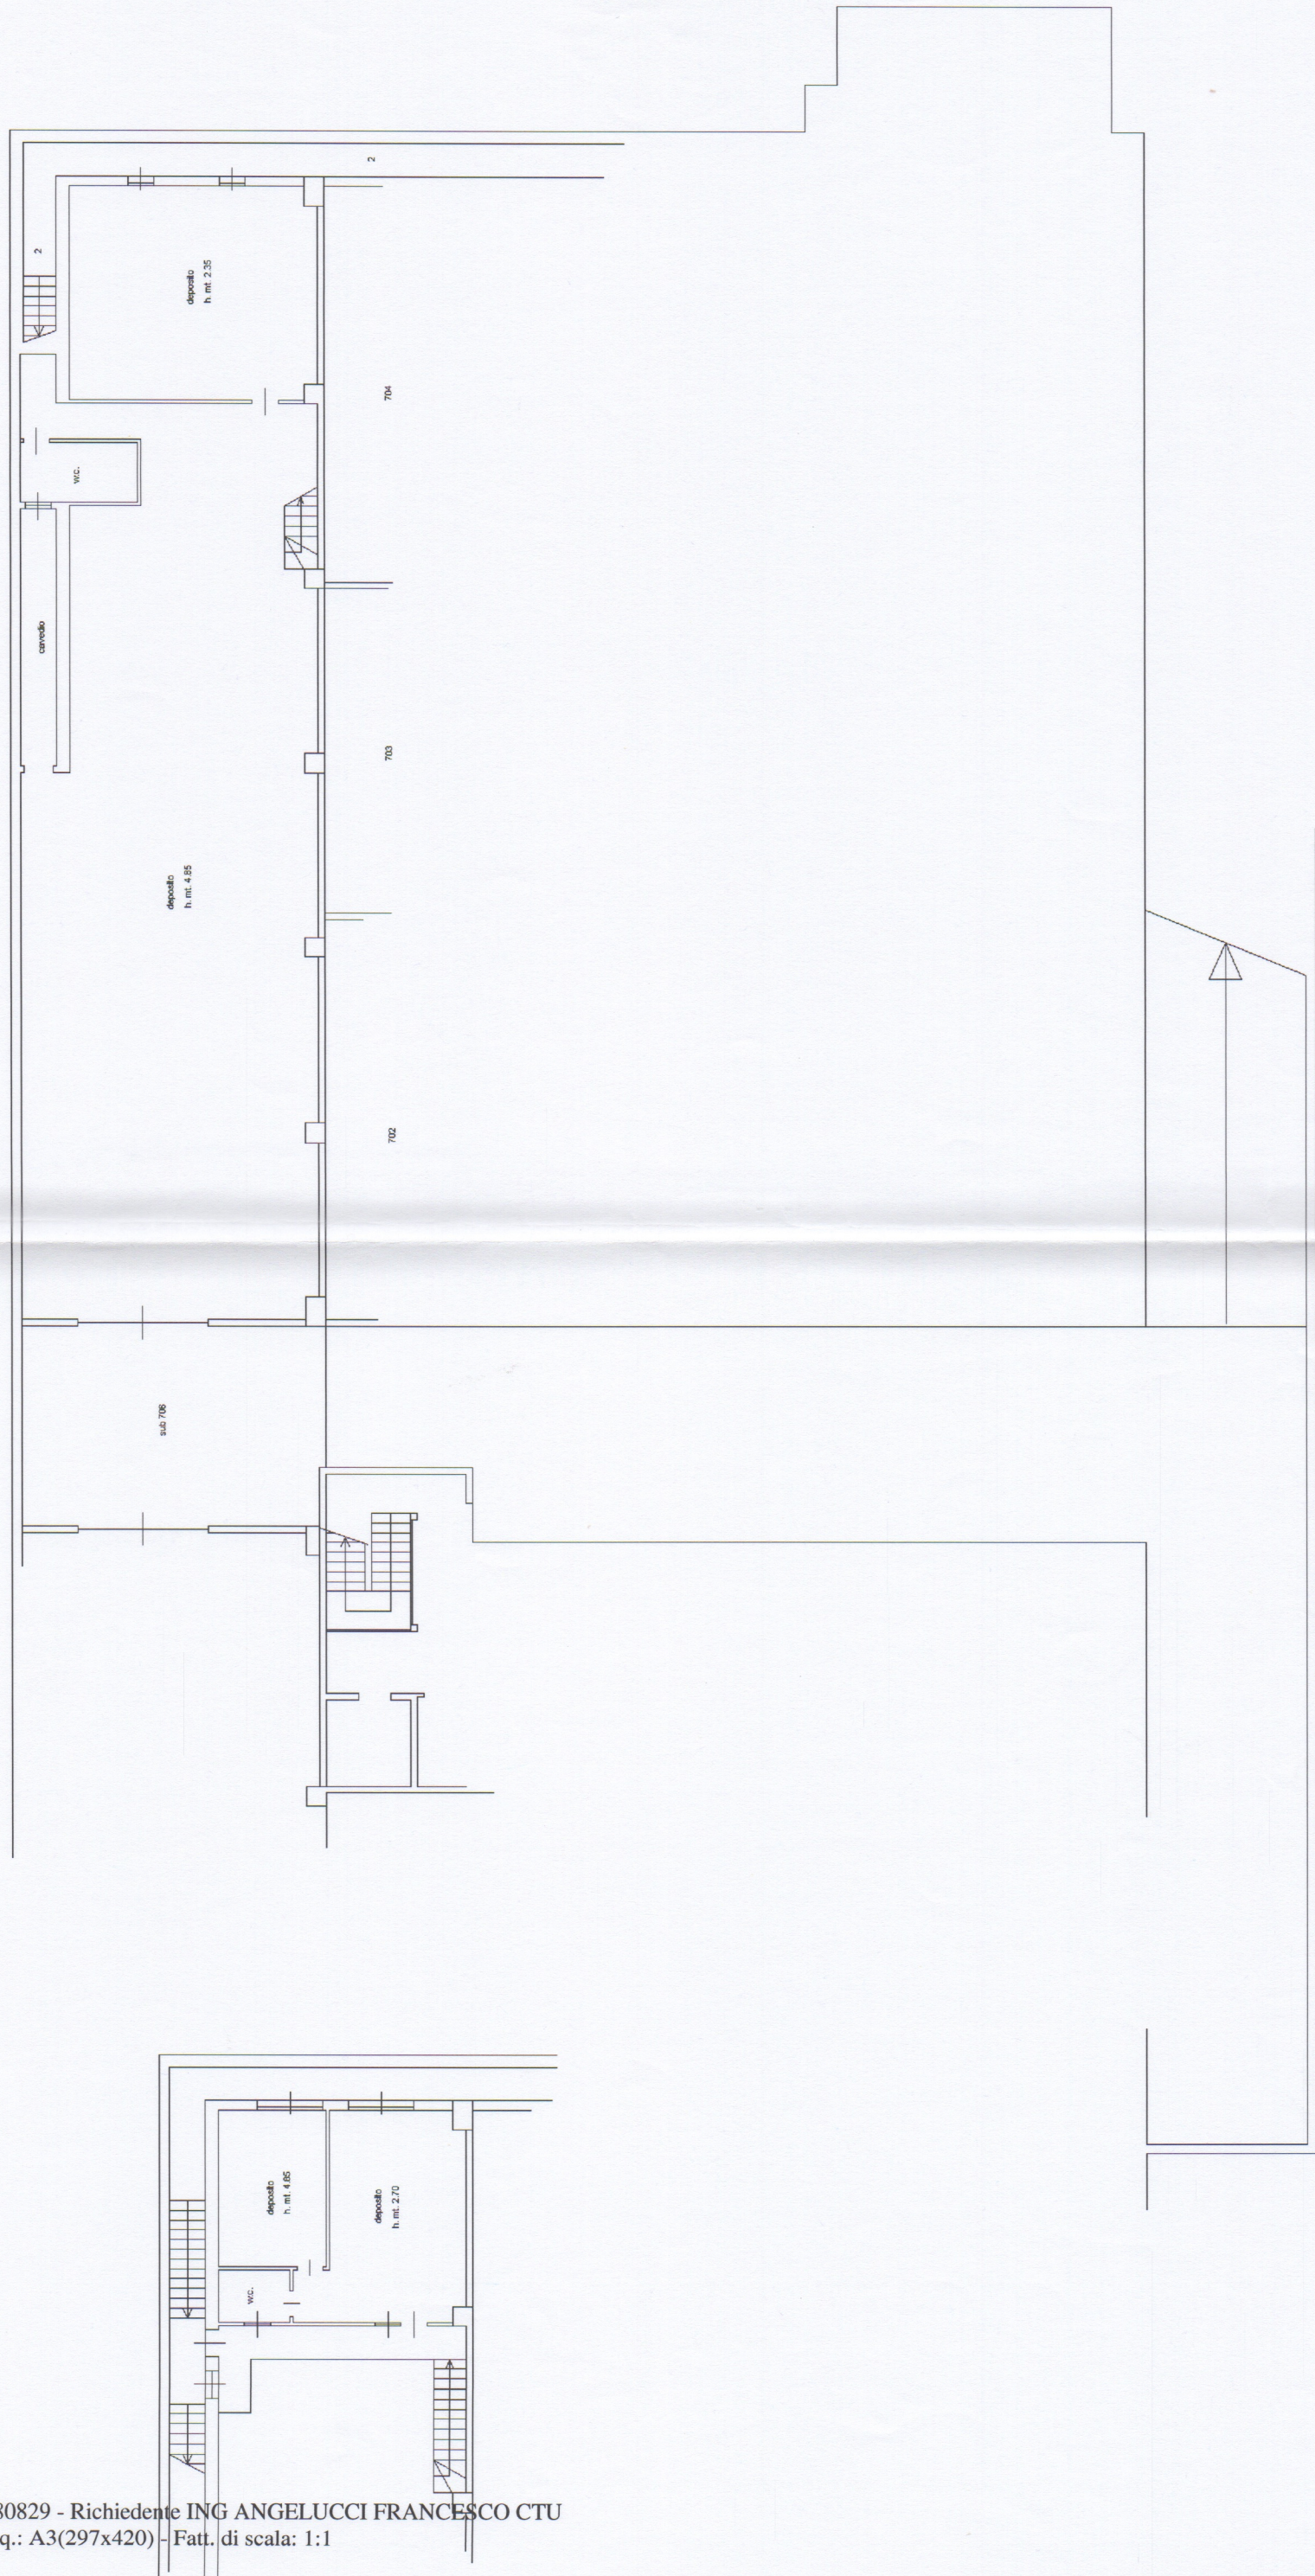

PIANO INTERRATO

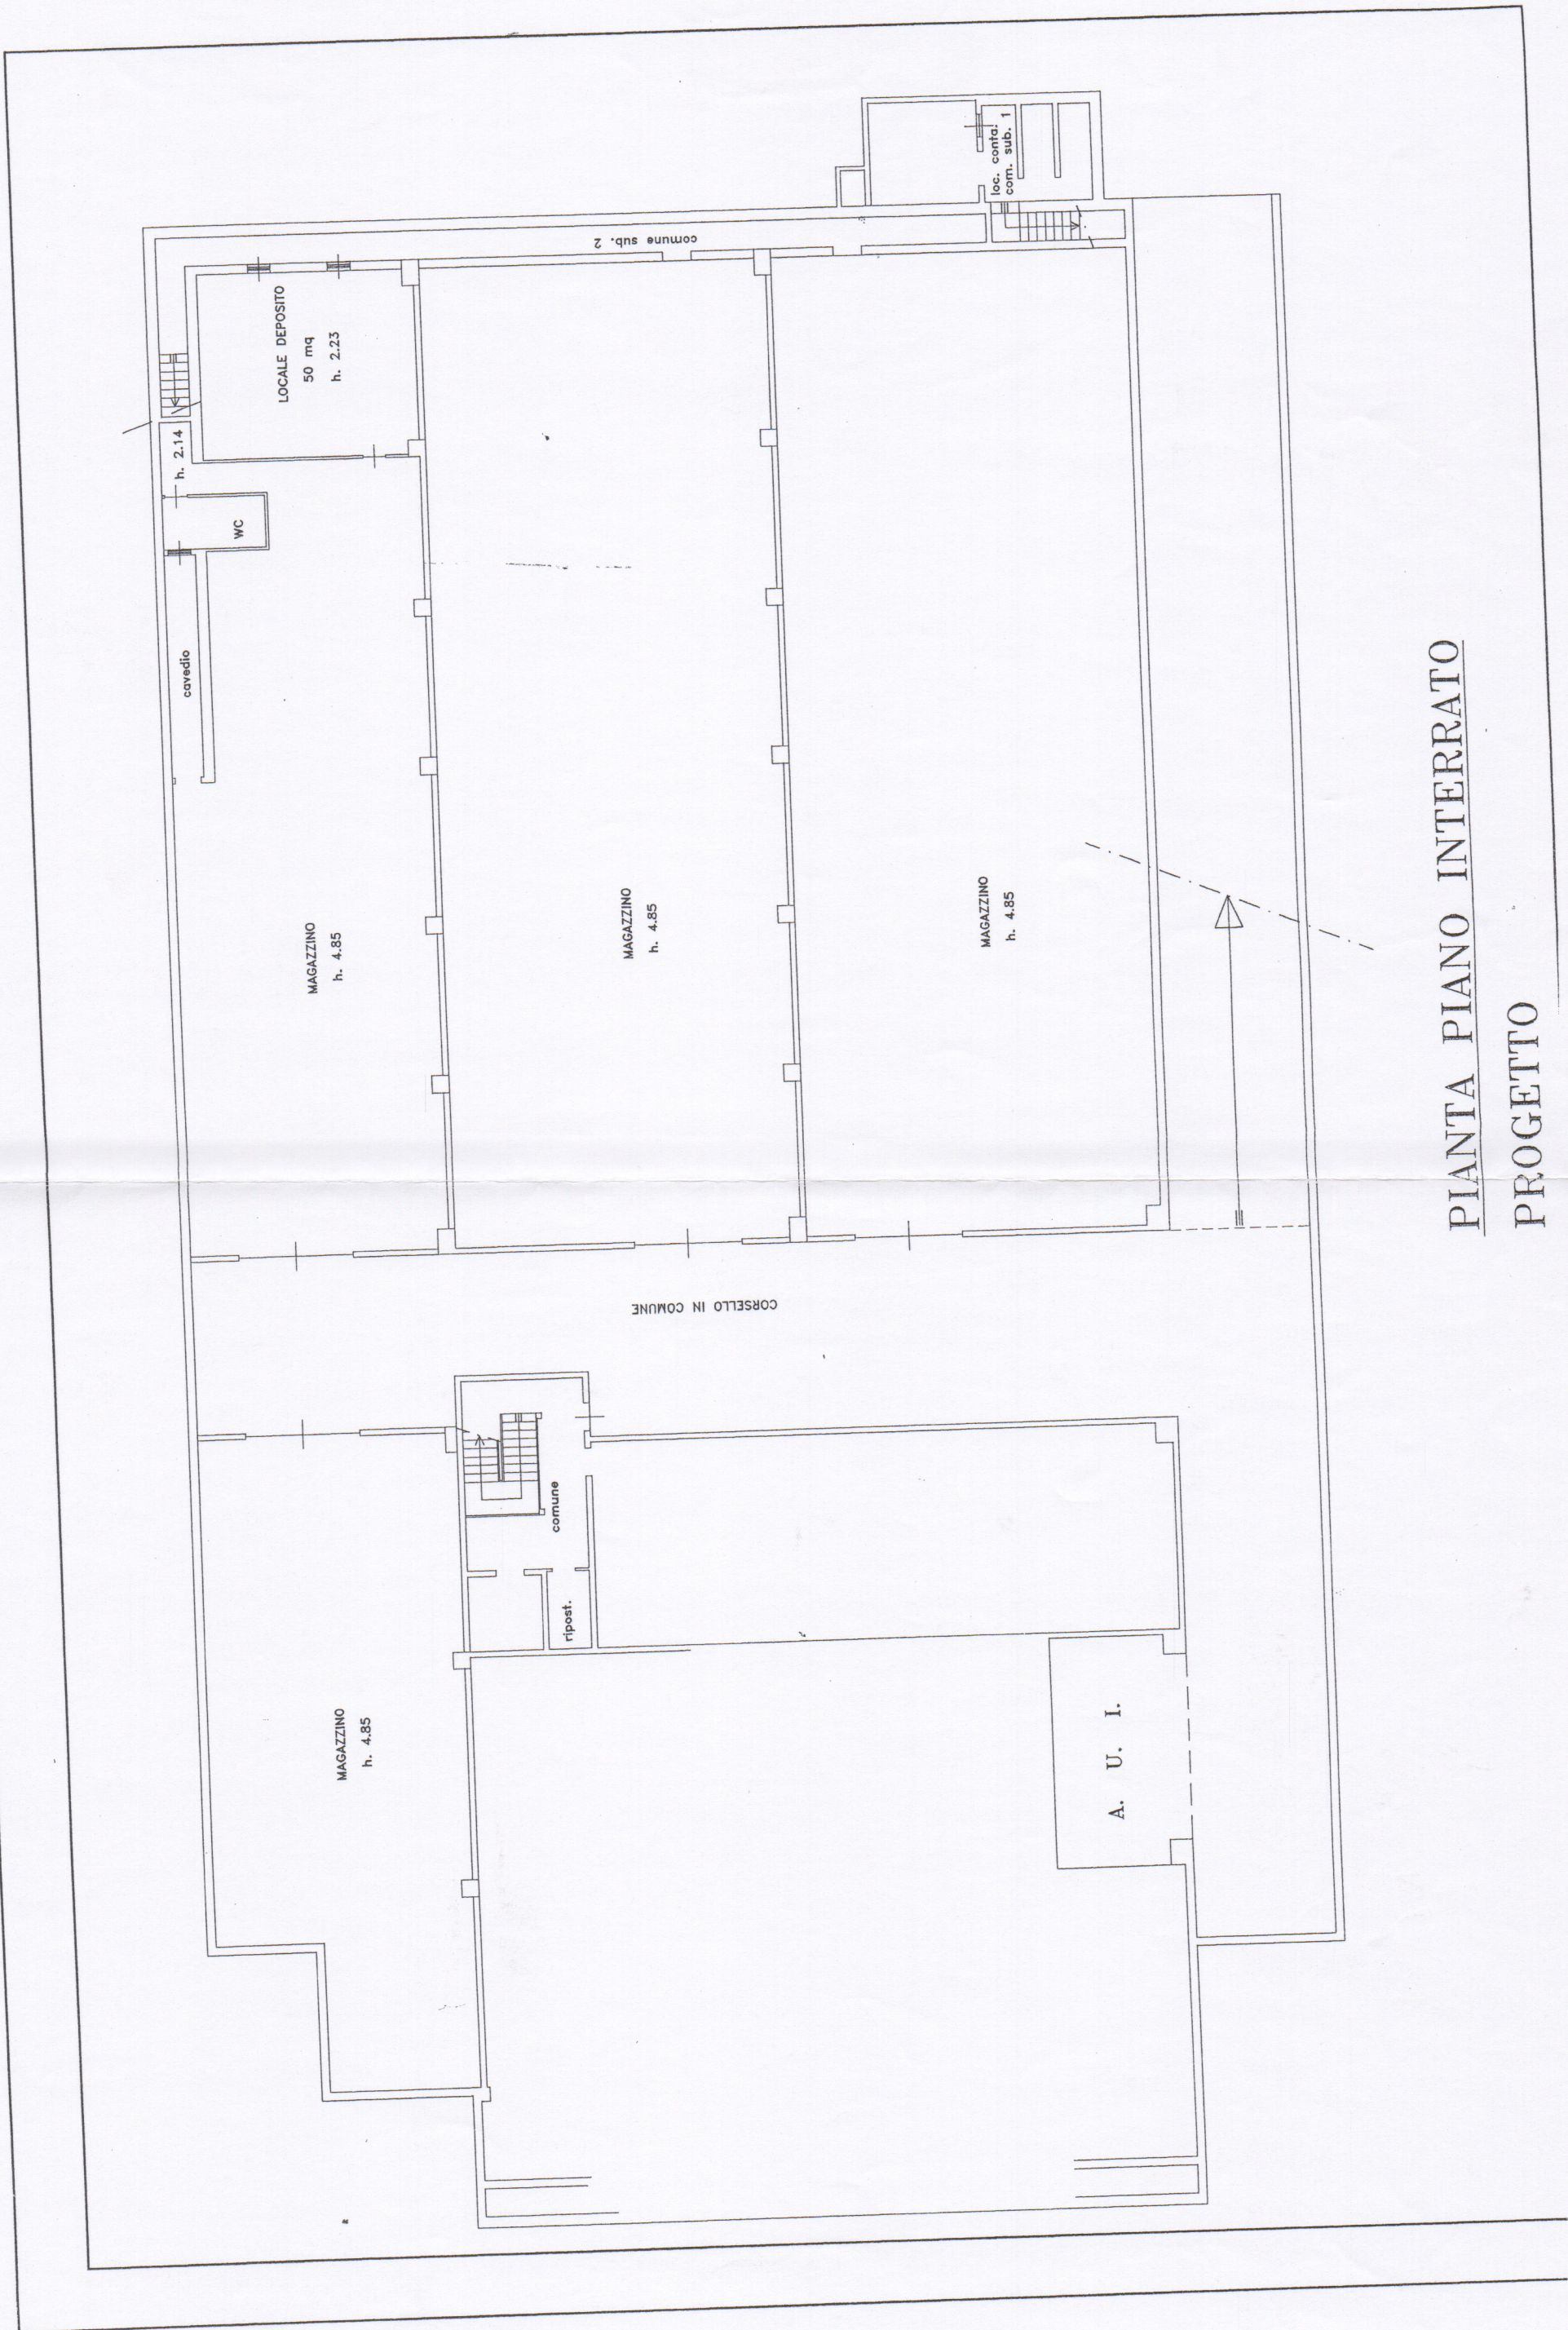

PIANTA PIANO INTERRATO
 PROGETTO