




PIANTA PIANO CANTINATO SCALA 1:100

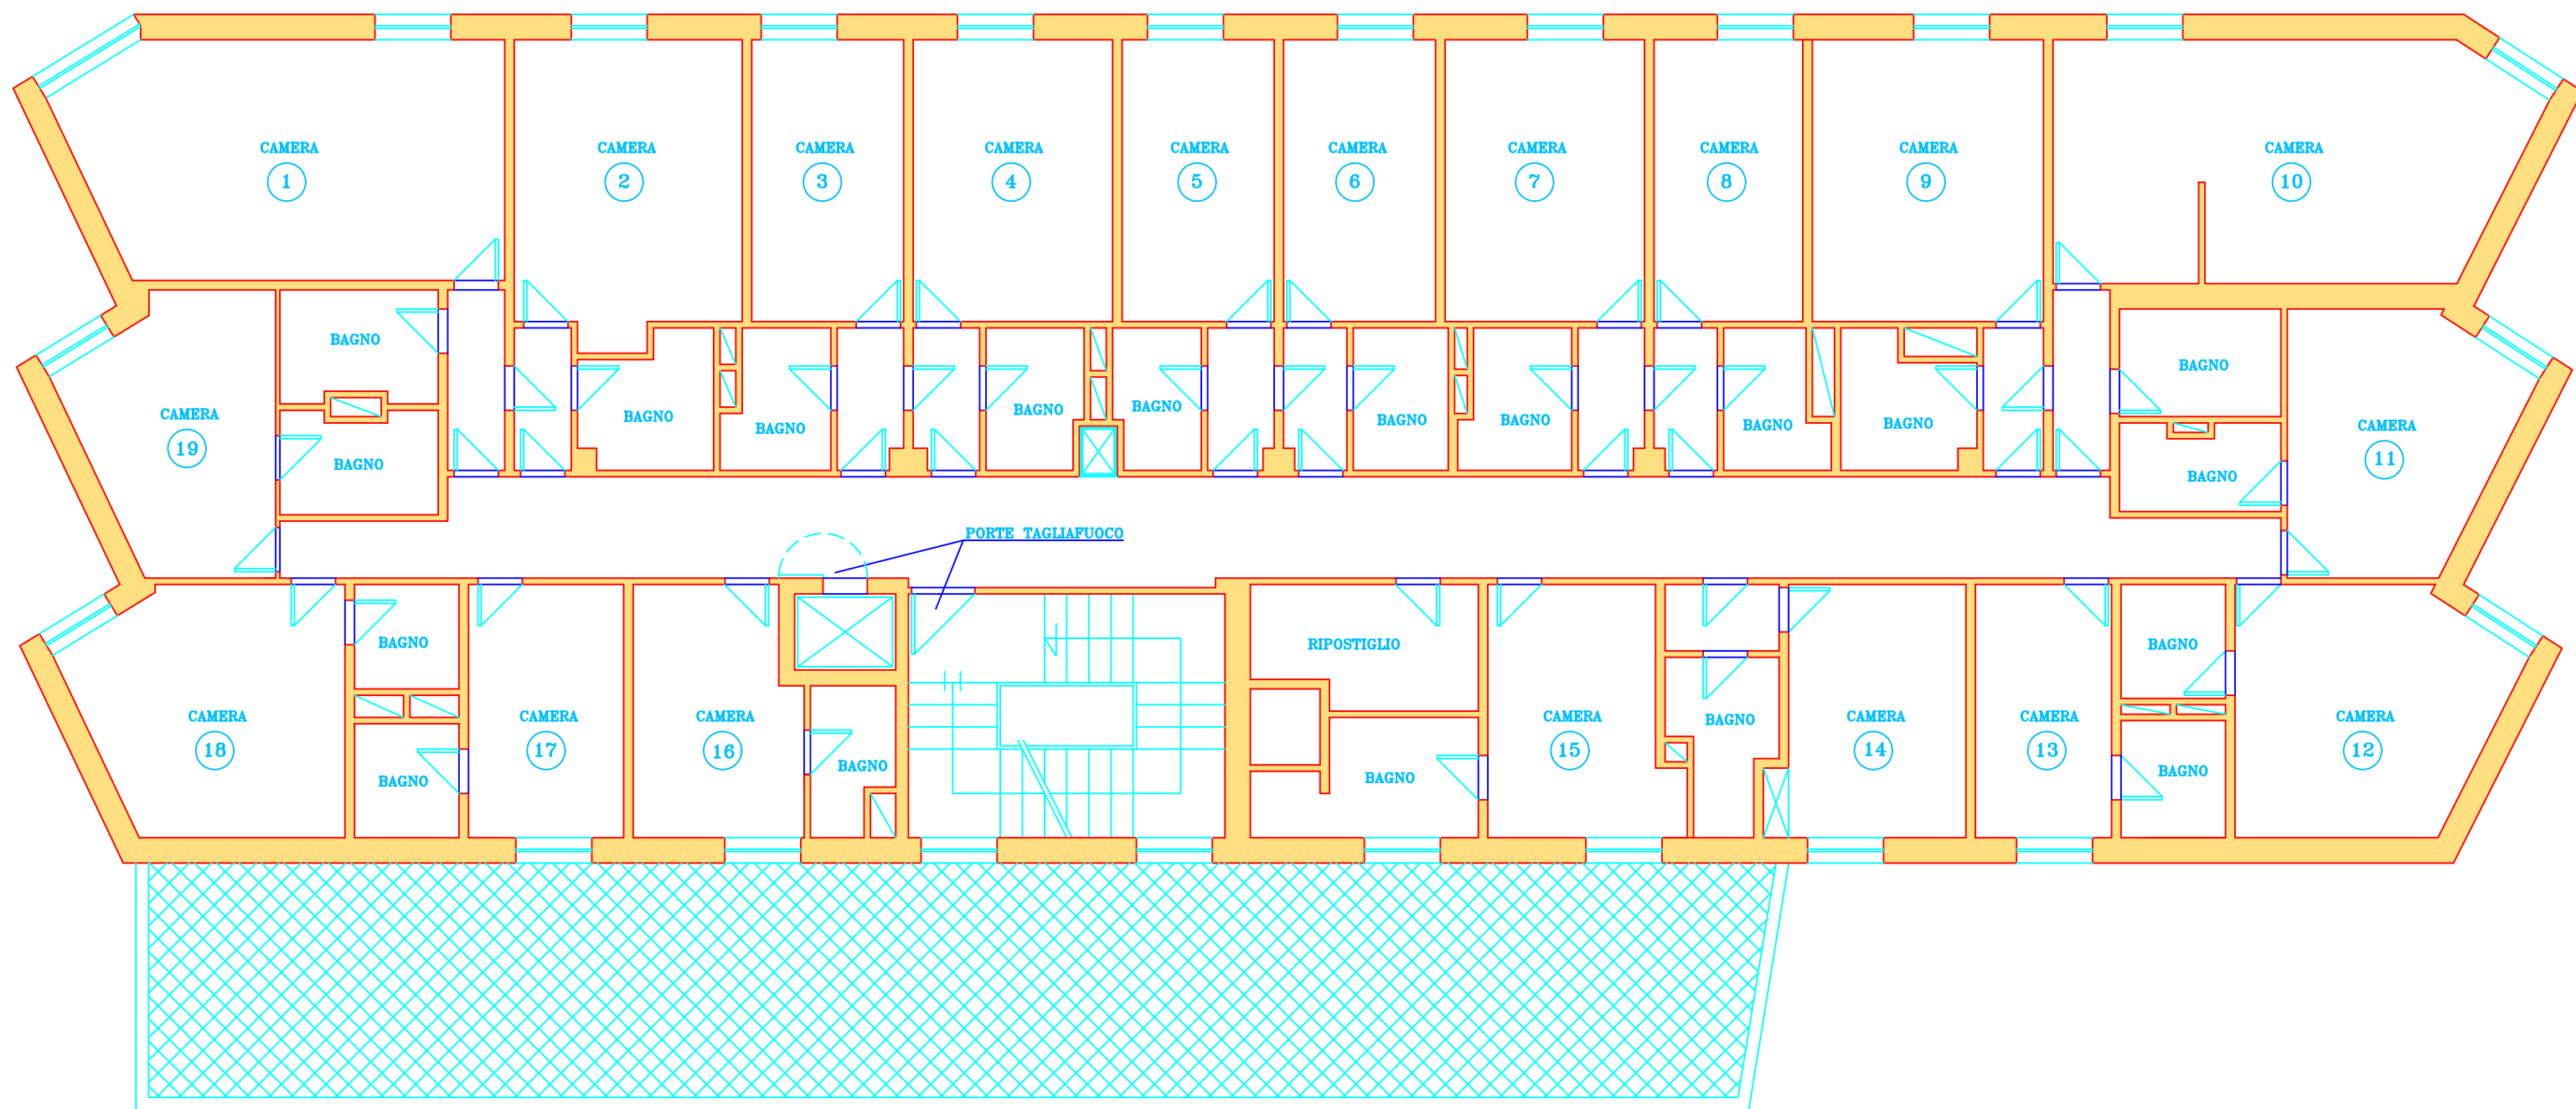


PIANTA PIANO PRIMO SCALA 1:100

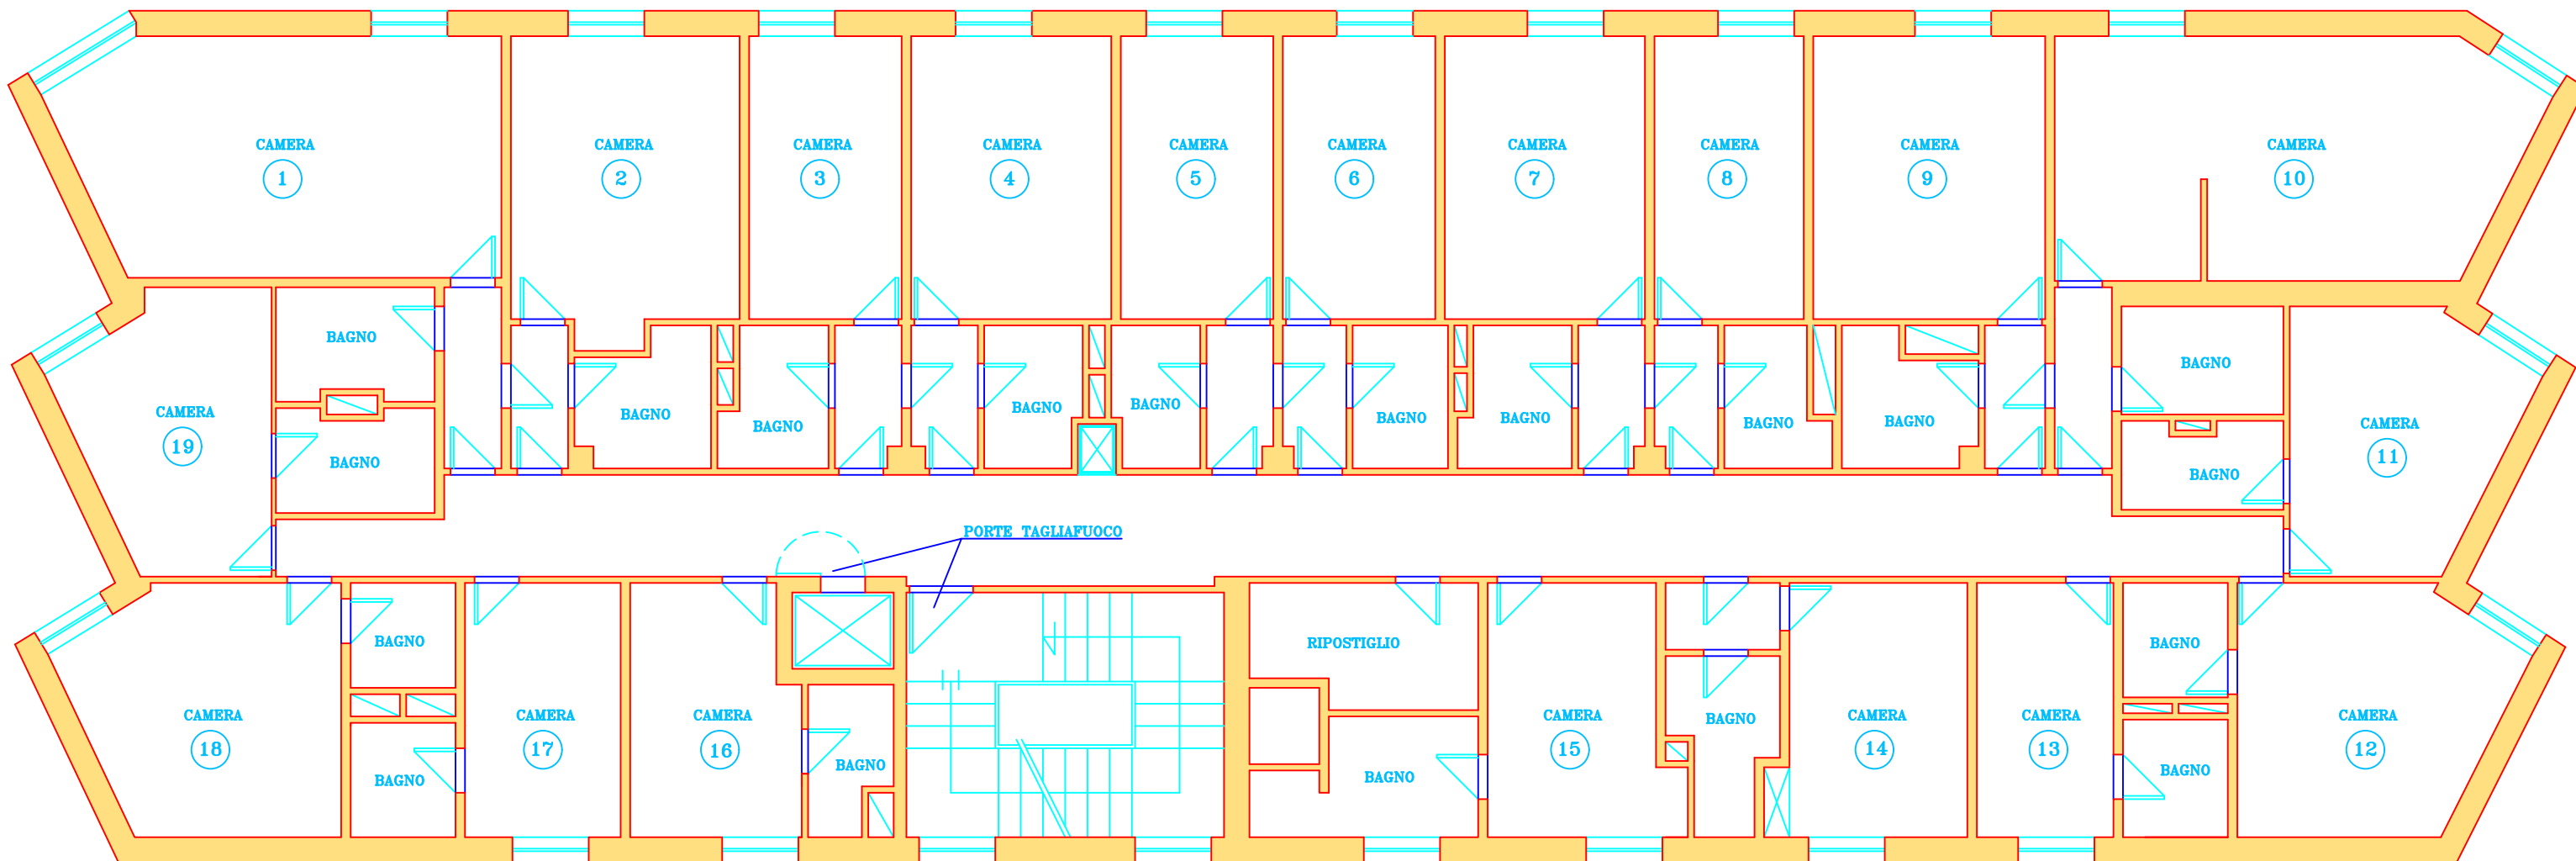

PIANTA PIANO SECONDO SCALA 1:100

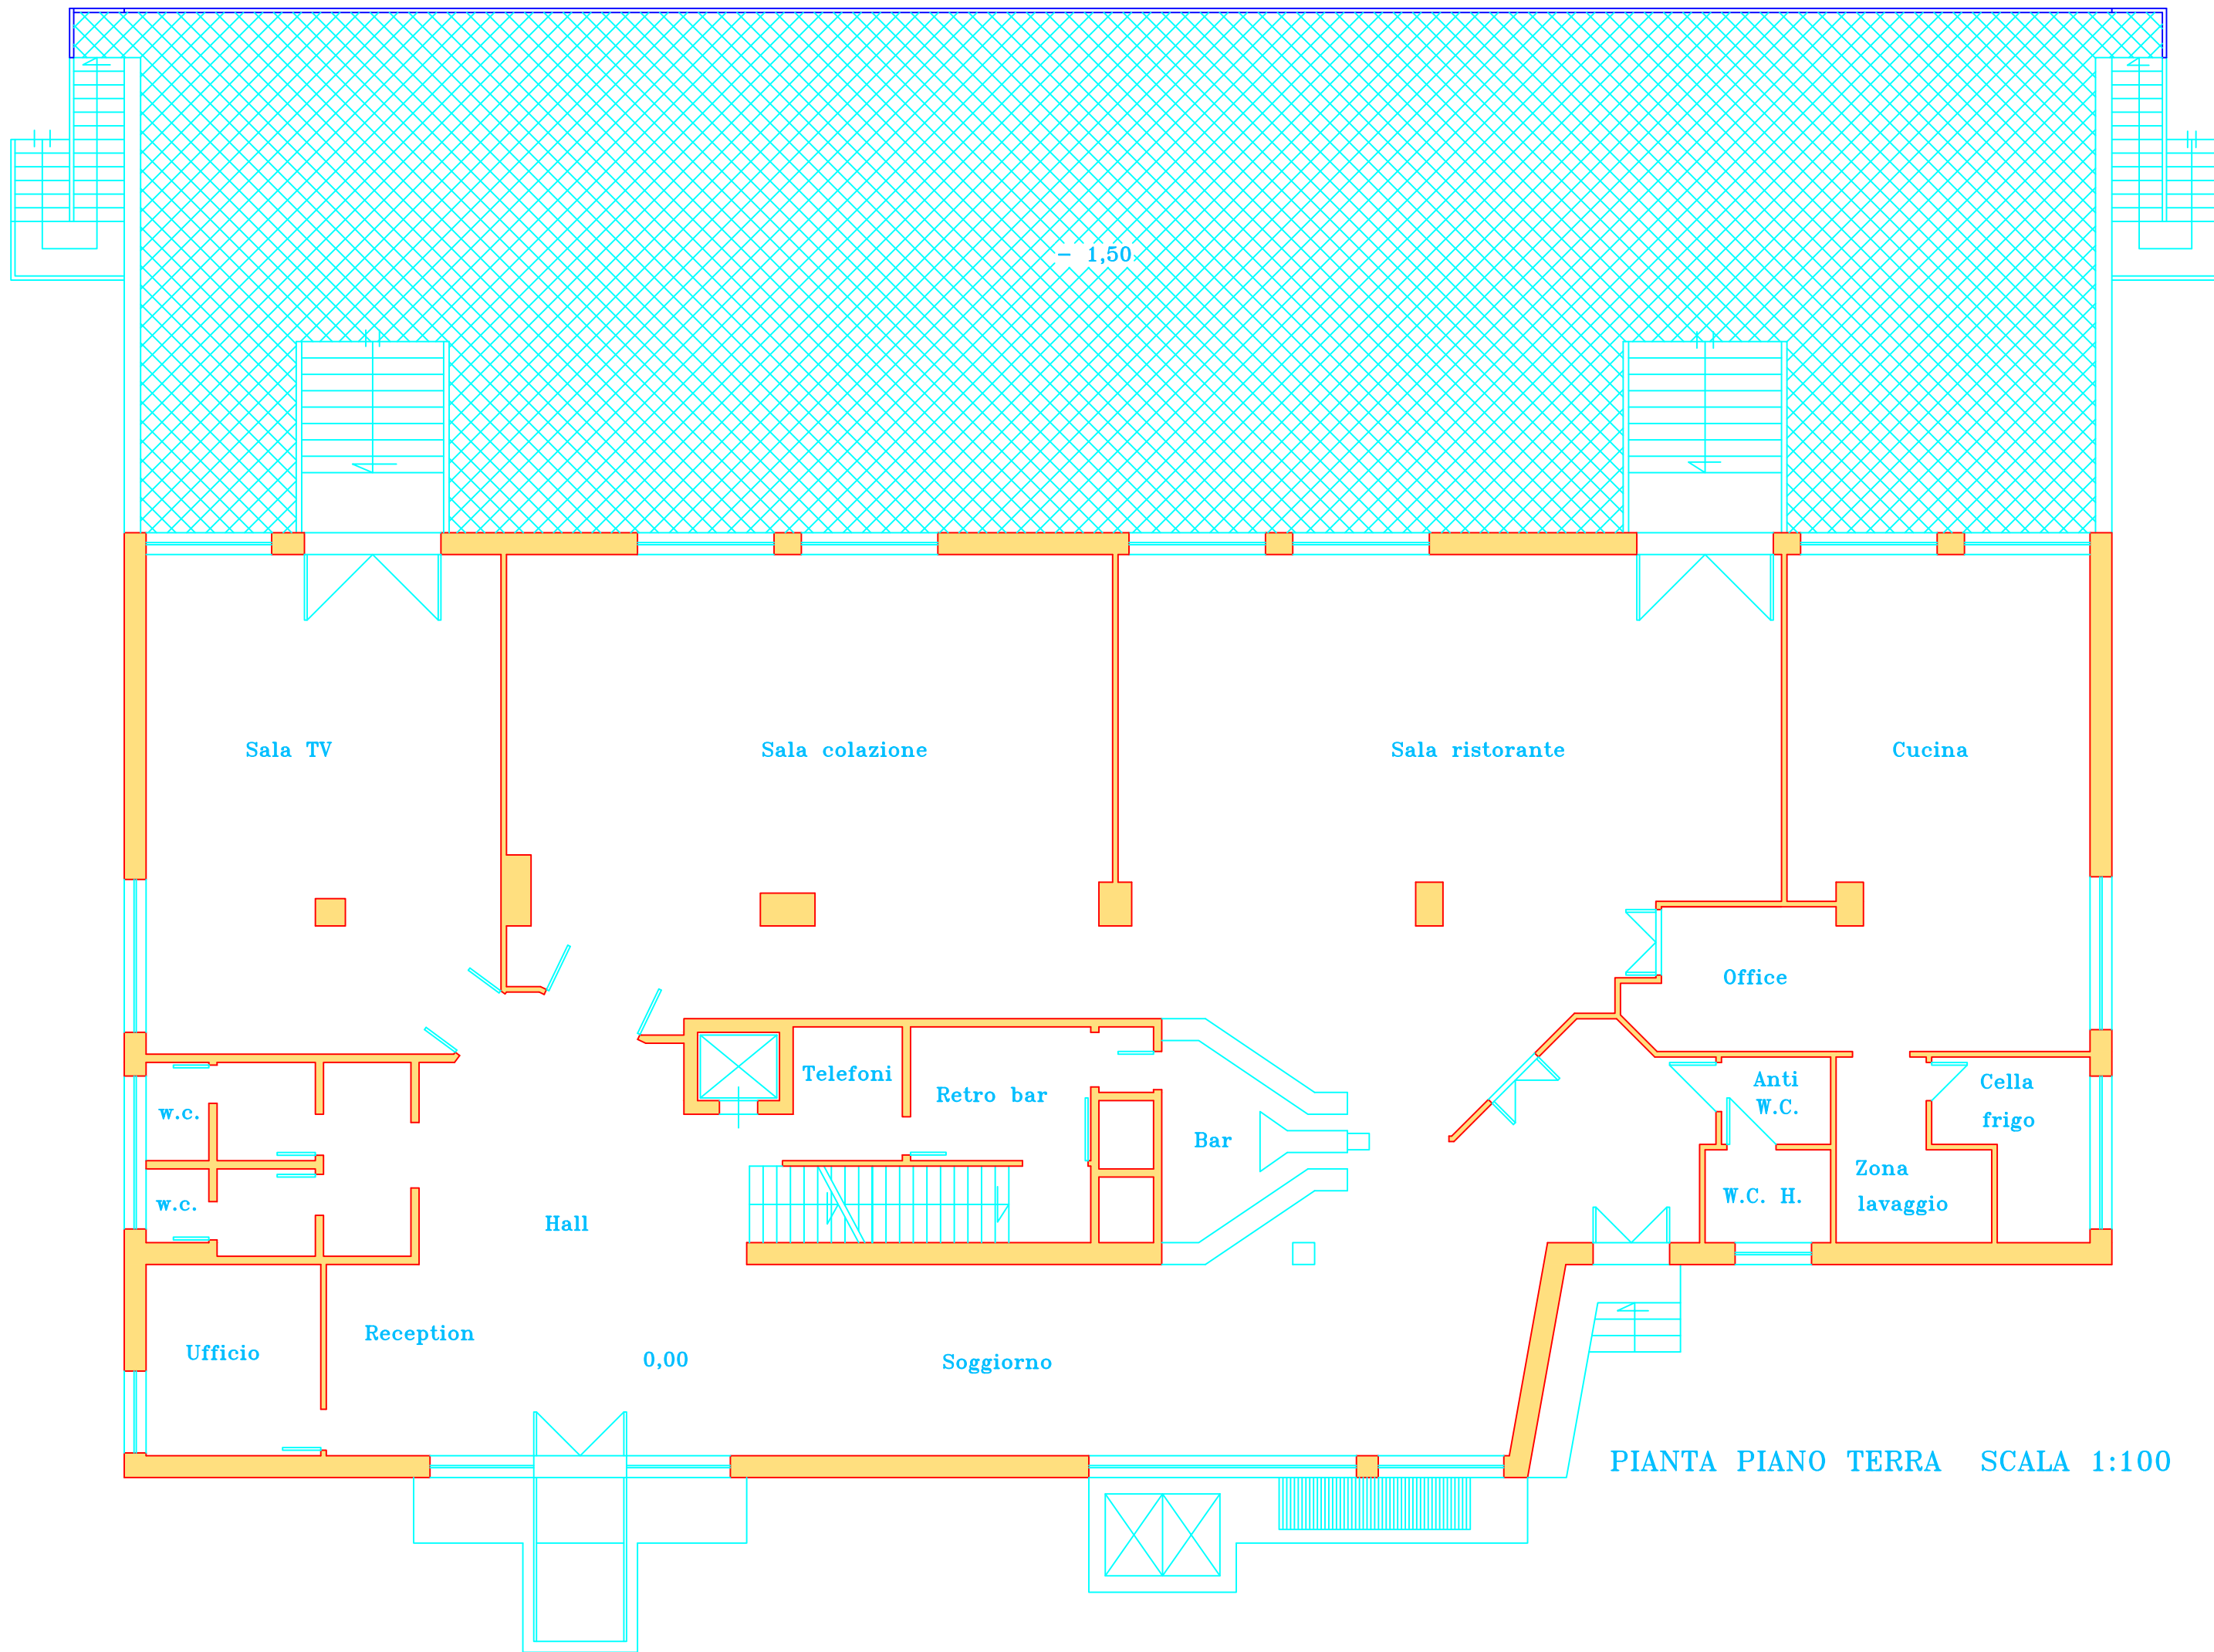

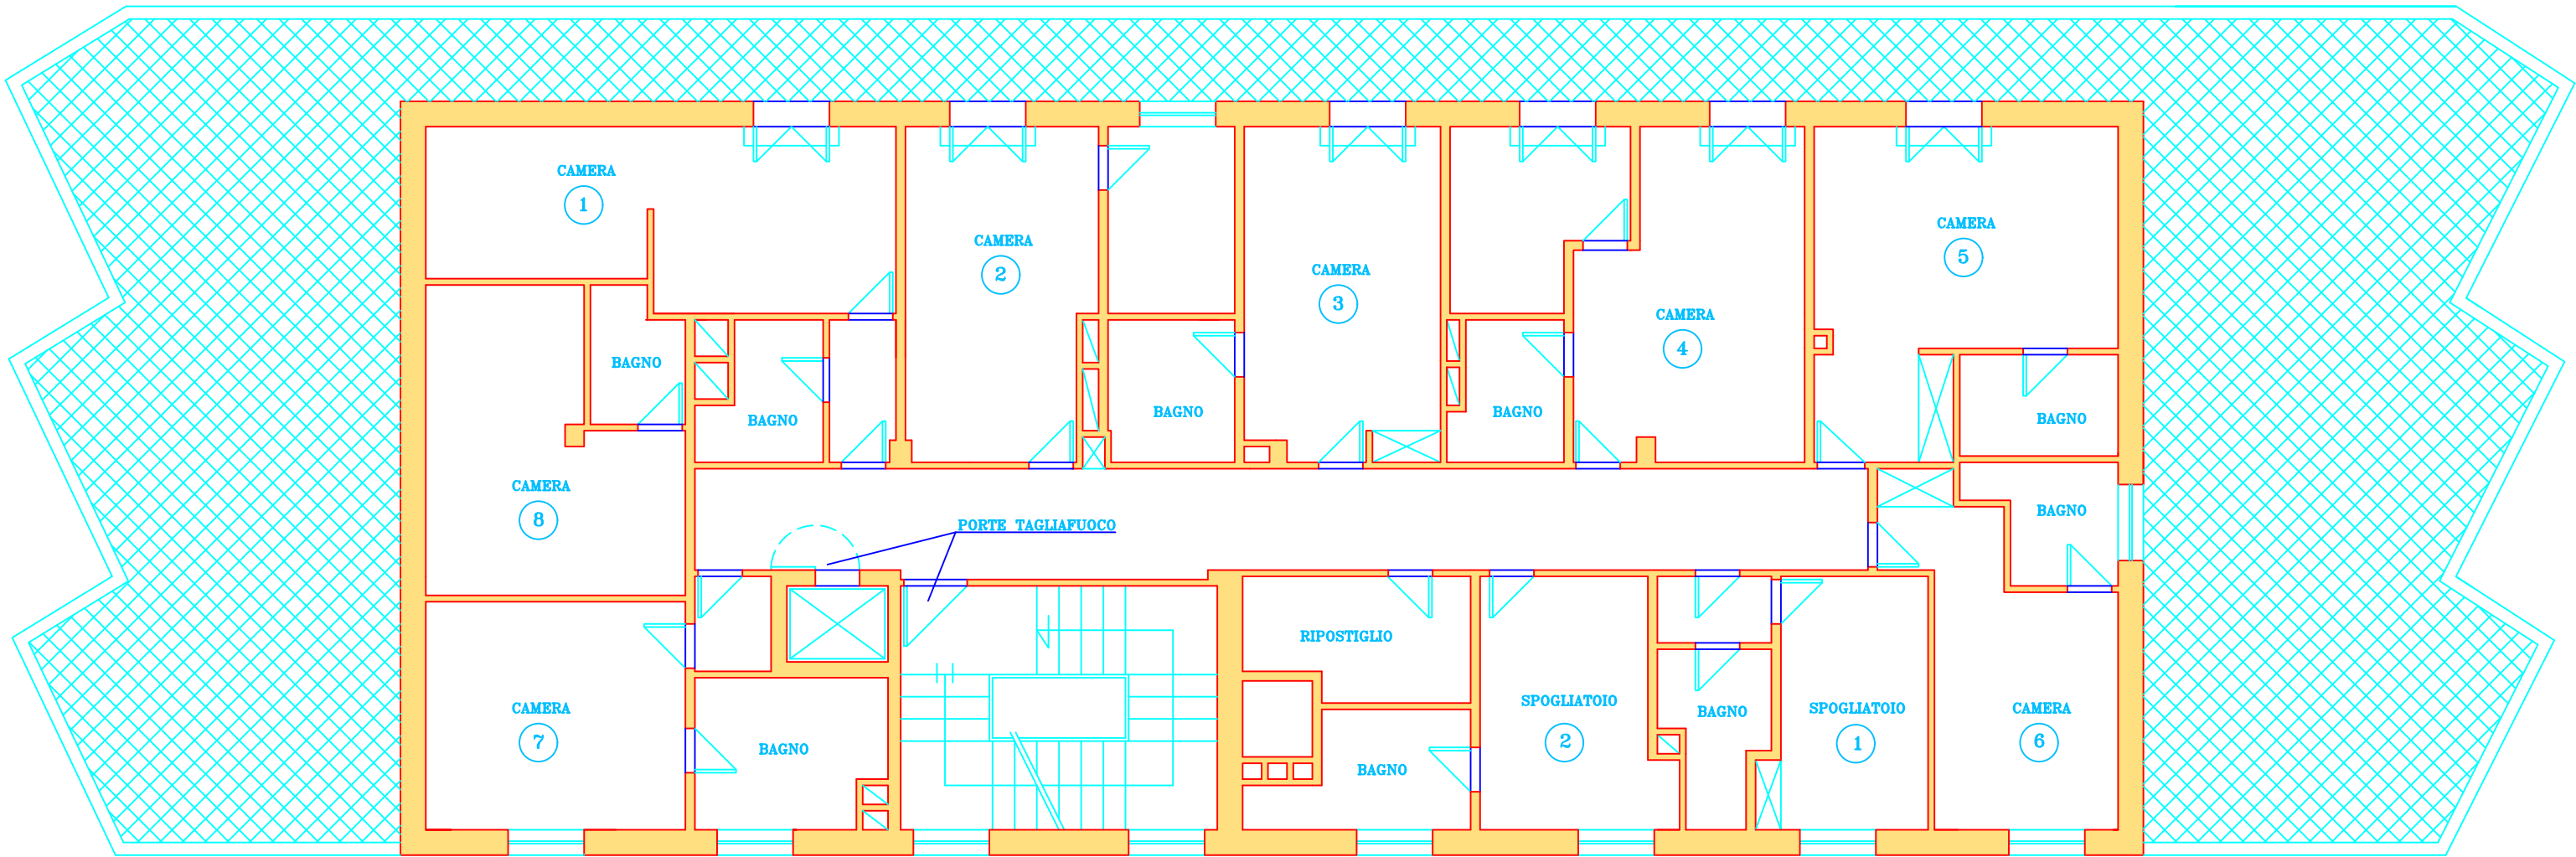

PIANTA PIANO TERZO SCALA 1:100


MODELARIO
F. - Cat. S.T. - 401



MINISTERO DELLE FINANZE DIREZIONE GENERALE DEL CATASTO E DEI SERVIZI TECNICI ERARIALI NUOVO CATASTO EDILIZIO URBANO

18008 13 APRILE 1939, N. 637

Lire 50

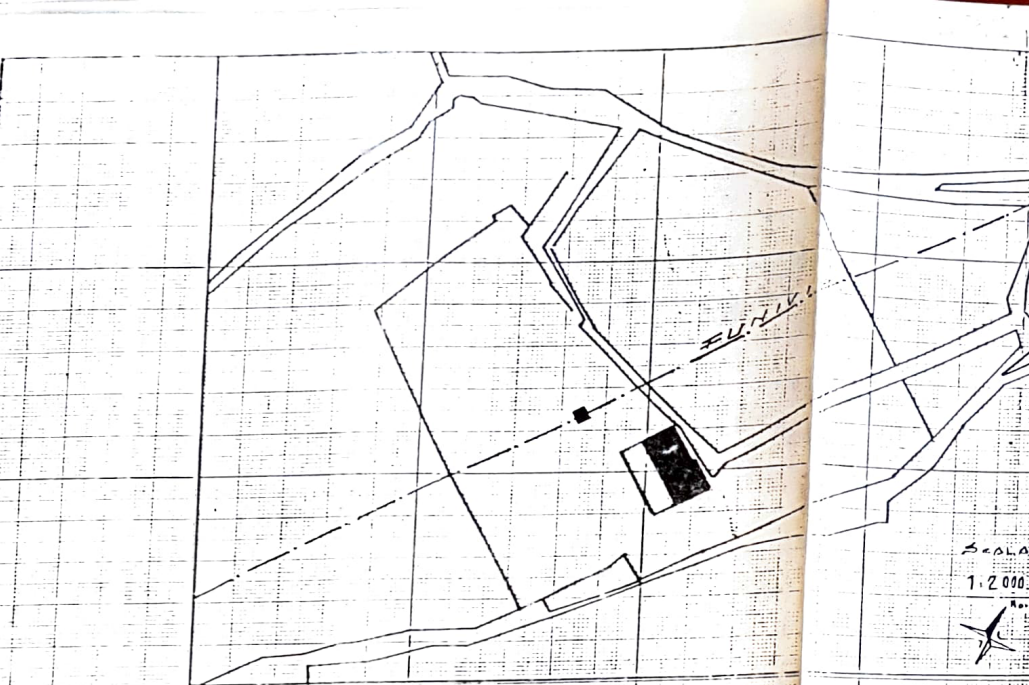

Scala
1.2000
No. 1



[Redacted]

Allegata alla dichiarazione presentata all'Ufficio Tecnico Erariale

151205
P. 1011
55000



Integrale di m ² di superficie	33027
Integrale di m ² di volume	1077
Mod. V	
Salle D.E.	

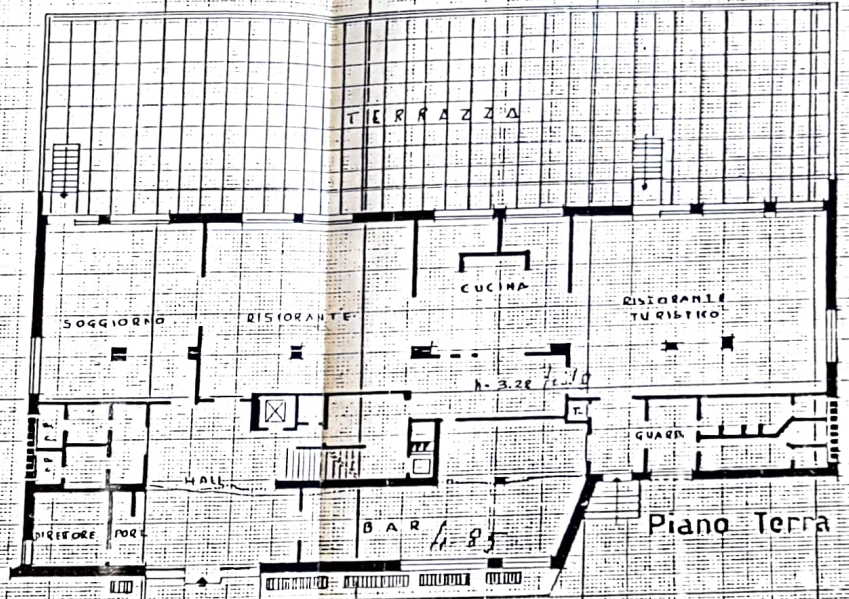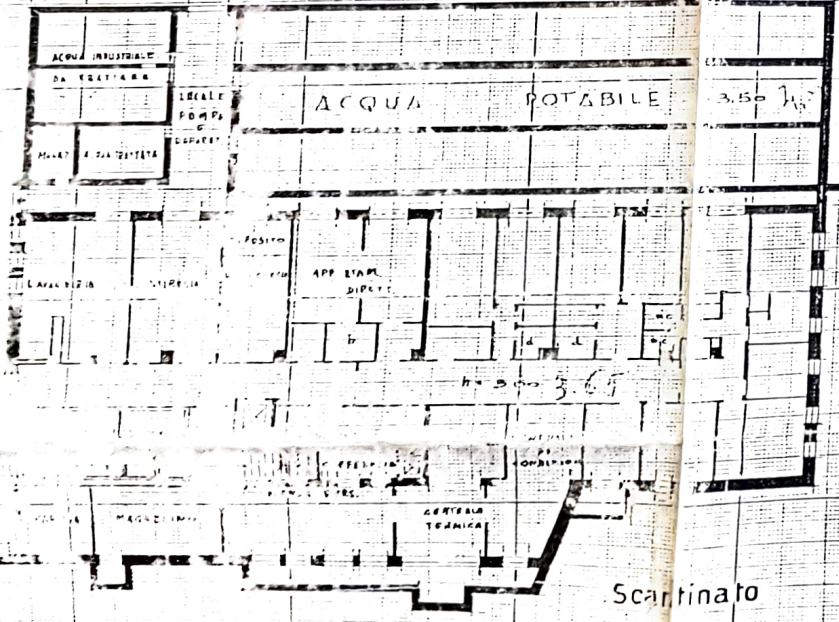

1323932
[Barcode]

ORIENTAMENTO
[Compass rose]
Scala di 1:200






SPAZIO RISERVATO PER LE ANNOTAZIONI D'UFFICIO

DATA _____


PROT. N° _____



NUOVO CATASTO EDILIZIO URBANO

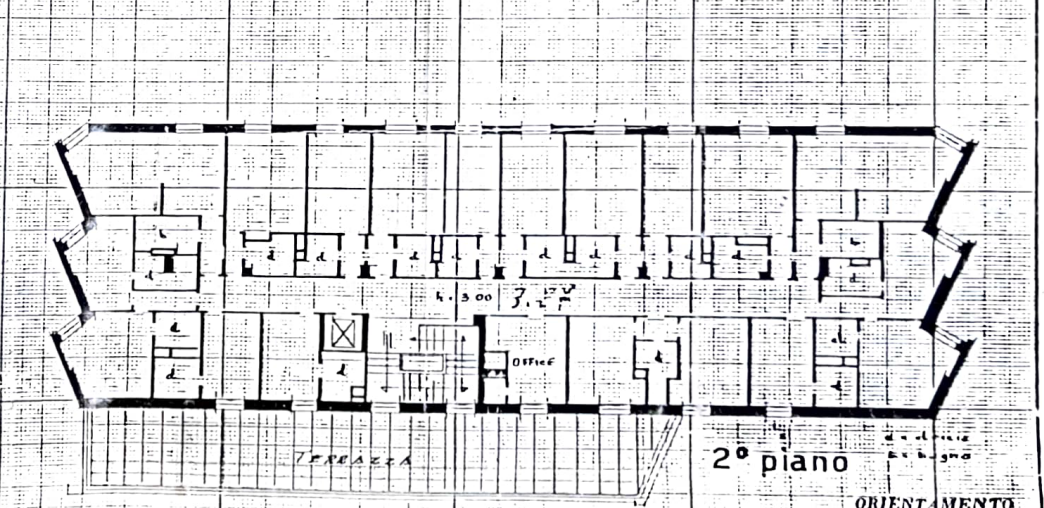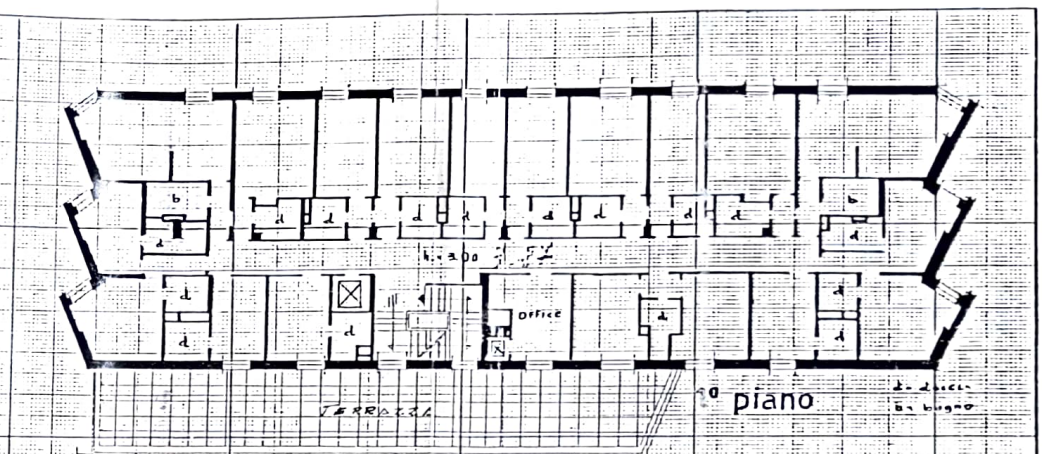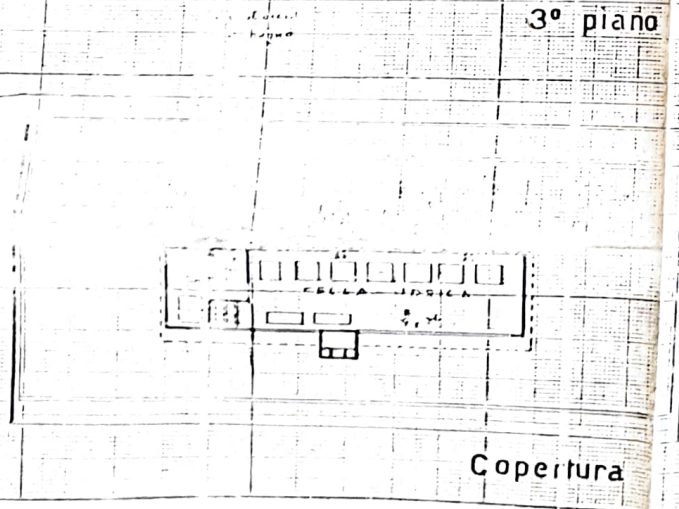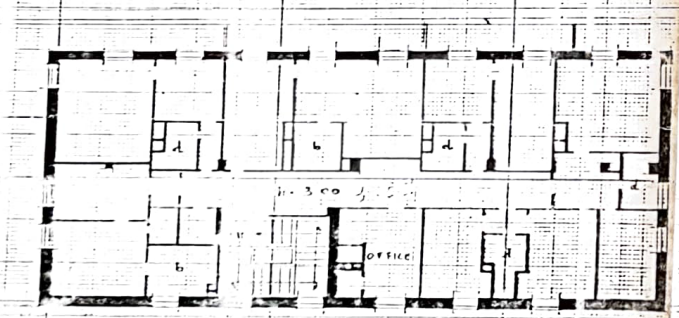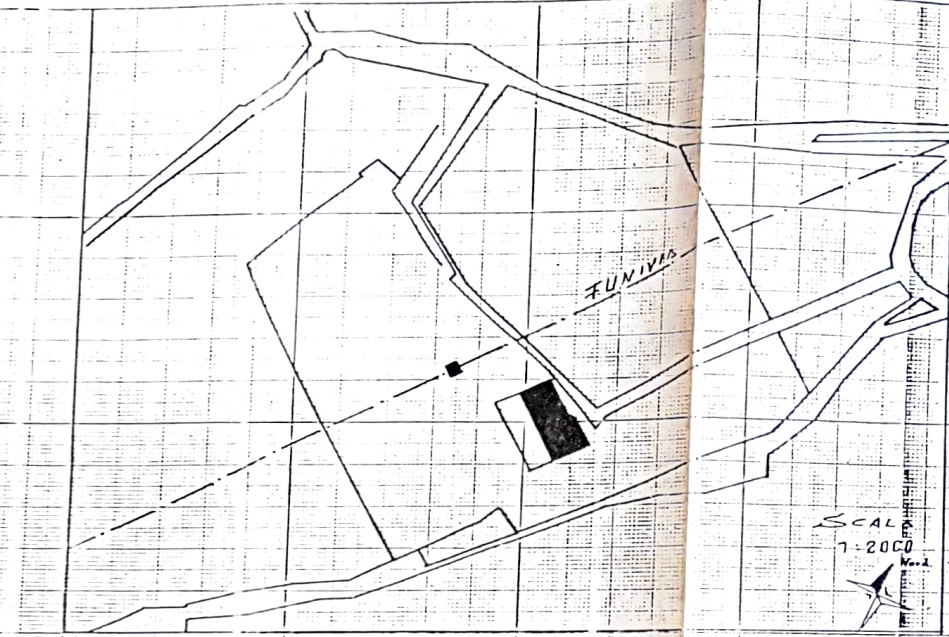

ORIENTAMENTO

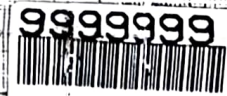

SPAZIO RISERVATO PER LE ANNOTAZIONI D'UFFICIO

DATA

PROT. N° 55009

151306

per il DIRETTORE RIGGENTE
(Capo Tec. MARRONE Geom. Paolo)

Marrone

