

Agenzia delle Entrate
CATASTO FABBRICATI
Ufficio Provinciale di
Massa

Dichiarazione protocollo n. MS0102093 del 06/11/2014

Planimetria di u.i.u. in Comune di Carrara

Via Provinciale Avenza Sarzana

civ. SNC

Identificativi Catastali:

Sezione:

Foglio: 80

Particella: 1198

Subalterno: 1

Compilata da:

Iscritto all'albo:
Architetti


Prov. Massa

N


Scheda n. 1

Scala 1:200

Pianta Piano Terra

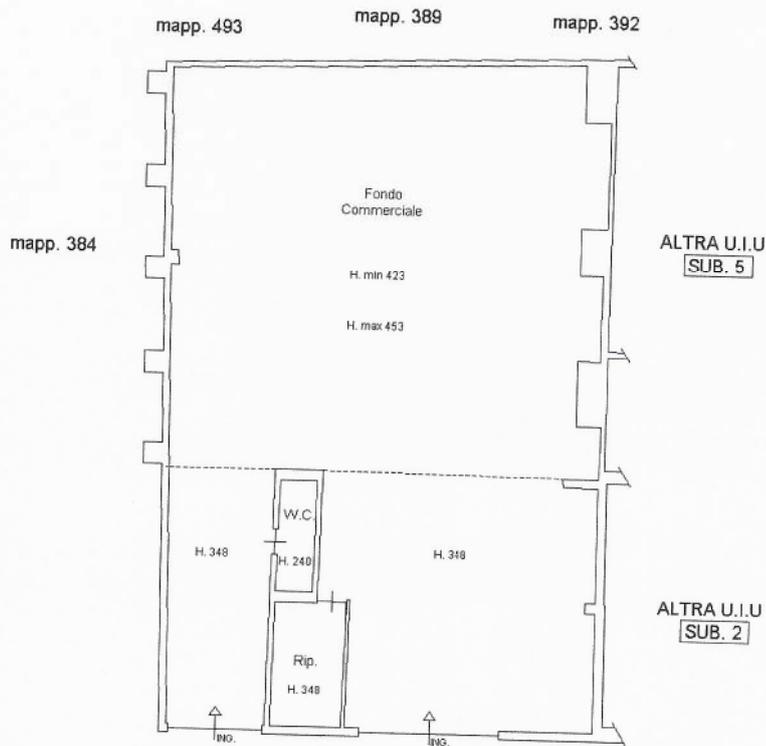

Via Provinciale Avenza - Sarzana

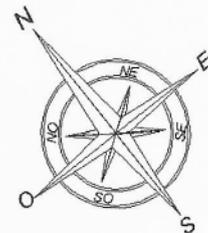

Ultima planimetria in atti

Data: 27/04/2017 - n. T278165 - Richiedente: TVNDVD75M30B832N

Totale schede: 1 - Formato di acquisizione: A4(210x297) - Formato stampa richiesto: A4(210x297)

Catasto dei Fabbricati - Situazione al 27/04/2017 - Comune di CARRARA (B832) - < Foglio: 80 - Particella: 1198 - Subalterno: 1 >
VIA AVENZA-SARZANA SNC piano: T;

Agenzia delle Entrate
CATASTO FABBRICATI
Ufficio Provinciale di
Massa

Dichiarazione protocollo n. MS0102093 del 06/11/2014

Planimetria di u.i.u. in Comune di Carrara

Via Provinciale Avenza Sarzana

civ. SNC

Identificativi Catastali:

Sezione:

Foglio: 80

Particella: 1198

Subalterno: 2

Categoria del...

Iscritto all'albo:
Architetti

Prov. Massa

N. ?

Scheda n. 1

Scala 1:200

Pianta Piano Terra

ALTRA U.I.U.
SUB. 5



ALTRA U.I.U.
SUB. 1

ALTRA U.I.U.
SUB. 3

Via Provinciale Avenza - Sarzana



Catasto dei Fabbricati - Situazione al 27/04/2017 - Comune di CARRARA (B832) - < Foglio: 80 - Particella: 1198 - Subalterno: 2 >
VIA AVENZA-SARZANA SNC piano: T;

Ultima planimetria in atti

Data: 27/04/2017 - n. T278168 - Richiedente: TVNDVD75M30B832N

Totale schede: 1 - Formato di acquisizione: A4(210x297) - Formato stampa richiesto: A4(210x297)

Agenzia delle Entrate
CATASTO FABBRICATI
Ufficio Provinciale di
Massa

Dichiarazione protocollo n. MS0102093 del 06/11/2014

Planimetria di u.i.u. in Comune di Carrara

Via Provinciale Avenza Sarzana

civ. SNC

Identificativi Catastali:

Sezione:
Foglio: 80
Particella: 1198
Subalterno: 3

Compilata da:

Iscritto all'albo:
Architetti


Prov. Massa

N.

Scheda n. 1


Scala 1:200

Pianta Piano Terra

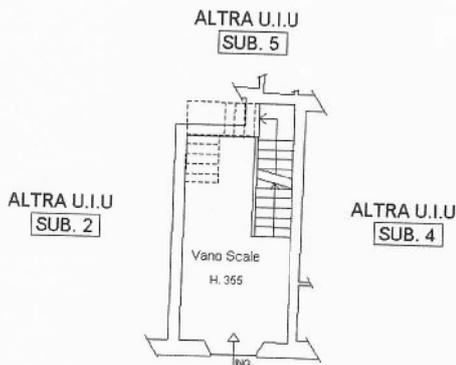

Via Provinciale Avenza - Sarzana

Pianta Piano Primo

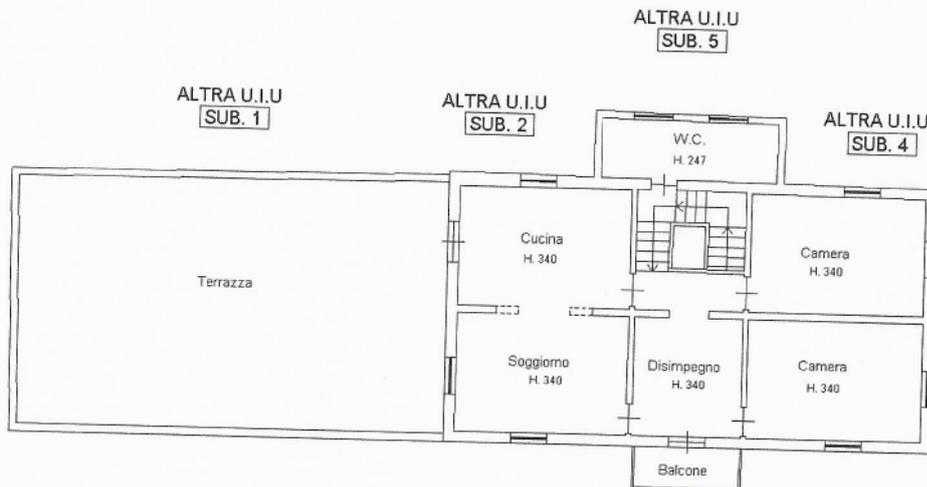

Catasto dei Fabbricati - Situazione al 27/04/2017 - Comune di CARRARA (B832) - < Foglio: 80 - Particella: 1198 - Subalterno: 3 ^
VIA AVENZA-SARZANA SNC piano: T-I;

Ultima planimetria in atti

Data: 27/04/2017 - n. T278171 - Richiedente: TVNDVD75M30B832N

Totale schede: 1 - Formato di acquisizione: A4(210x297) - Formato stampa richiesto: A4(210x297)

Agenzia delle Entrate
CATASTO FABBRICATI
Ufficio Provinciale di
Massa

Dichiarazione protocollo n. MS0102093 del 06/11/2014

Planimetria di u.i.u. in Comune di Carrara

Via Provinciale Avenza Sarzana

civ. SNC

Identificativi Catastali:

Sezione:

Foglio: 80

Particella: 1198

Subalterno: 5

Completato:

Iscritto all'albo:
Architetti

Prov. Massa

N.

Scheda n. 1

Scala 1:200

Pianta Piano Terra

mapp. 392

mapp. 1024

ALTRA U.I.U.
SUB. 1

H. min 372

H. med 409

H. max 446

Fondo
Commerciale

mapp. 1189

W.C.

H. 240

ALTRA U.I.U.
SUB. 2

ALTRA U.I.U.
SUB. 4

ALTRA U.I.U.
SUB. 3

Corte
Esclusiva



Via Provinciale Avenza - Sarzana

Catasto dei Fabbricati - Situazione al 27/04/2017 - Comune di CARRARA (B832) - < Foglio: 80 - Particella: 1198 - Subalterno: 5 >
VIA AVENZA-SARZANA SNC piano: T;

Ultima planimetria in atti


Data: 27/04/2017 - n. T278170 - Richiedente: TVNDVD75M30B832N

Totale schede: 1 - Formato di acquisizione: A4(210x297) - Formato stampa richiesto: A4(210x297)

Planimetria Lot 0.00\$ ta Attu de Liao PIANO TERRA
Scala Grafica 1:100

LOTTO 2 (CORPO B)

Le dimensioni, i mq riportati sono il risultato di misure e effettuate a campione sui singoli vani durante il sopralluogo e delle verifiche sulle planimetrie catastali depositate presso l'Agenzia del Territorio- Servizi catastali e ipotecari.

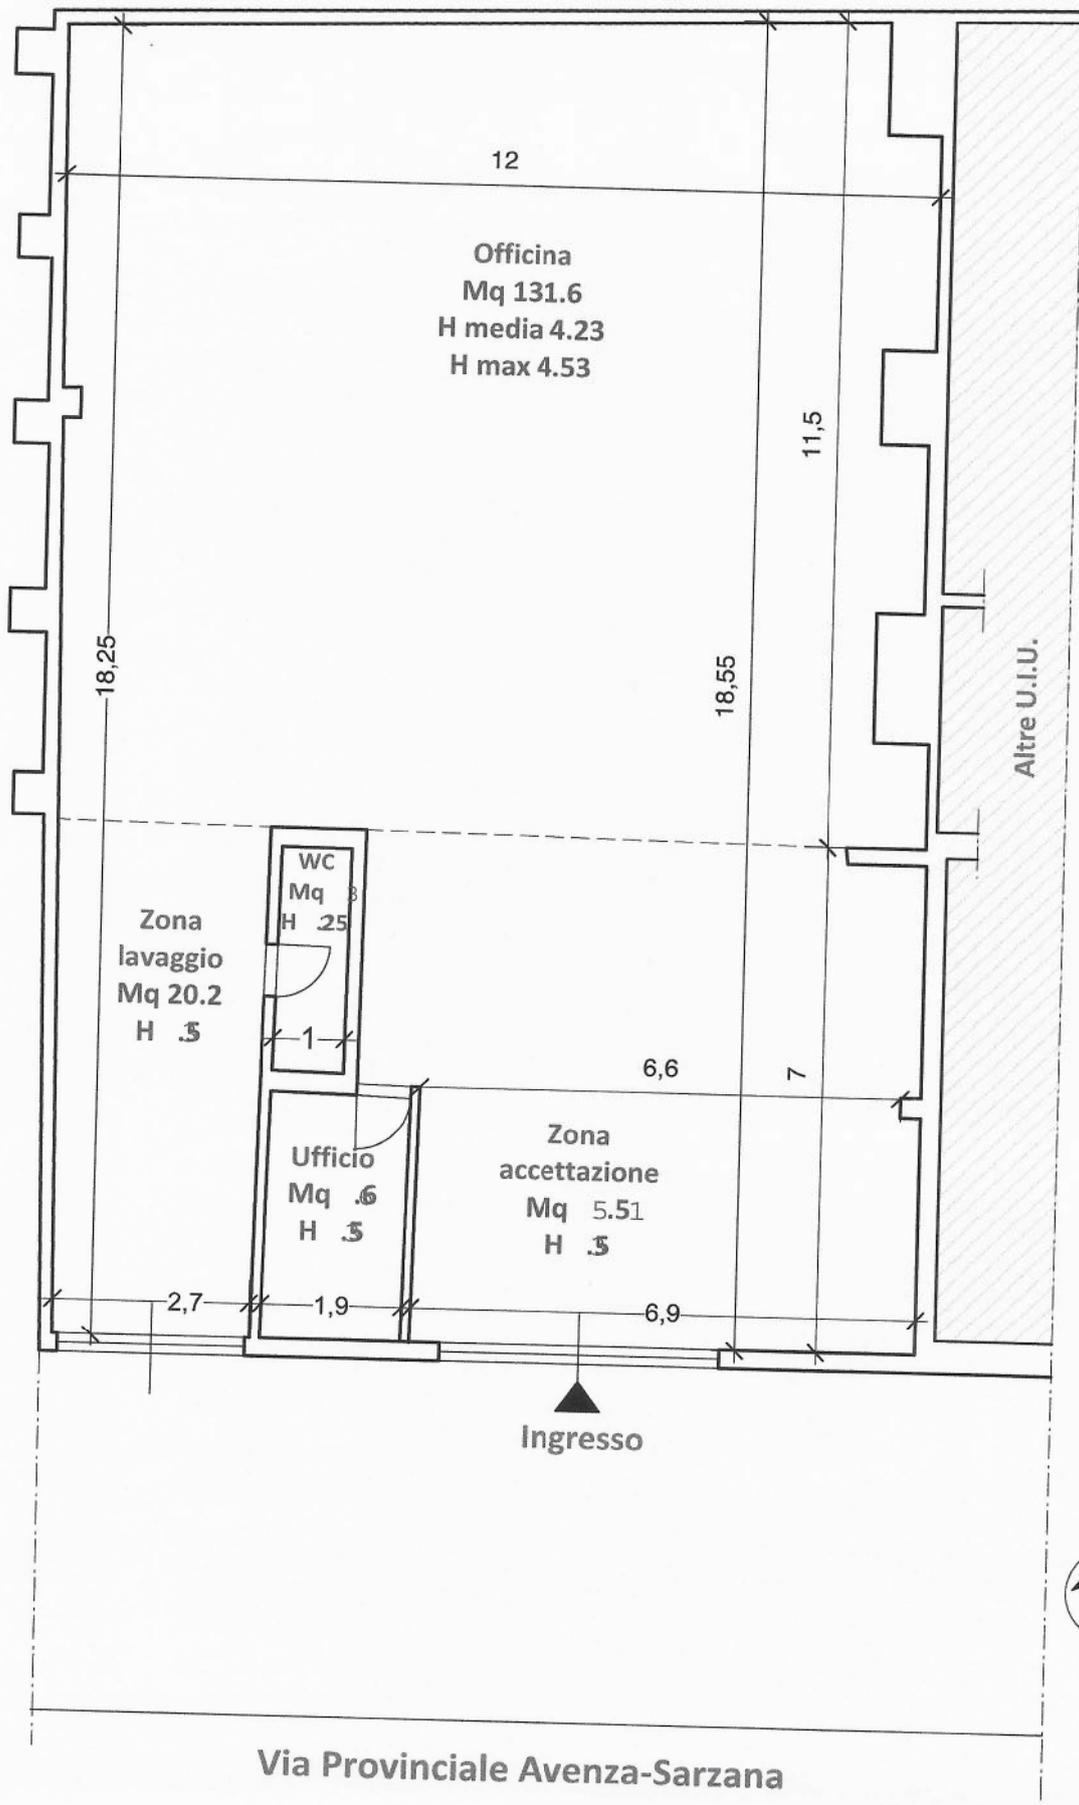


Planimetria Lotto 002. Stato Attuale dei Luoghi PIANO TERRA

Scala Grafica 1:100

**Le dimensioni, i mq riportati sono il risultato di misure e effettuate a campione sui singoli vani durante il sopralluogo e delle verifiche sulle planimetrie catastali depositate presso l'Agenzia del Territorio- Servizi catastali e ipotecari.*

LOTTO 3
(CORPO C)

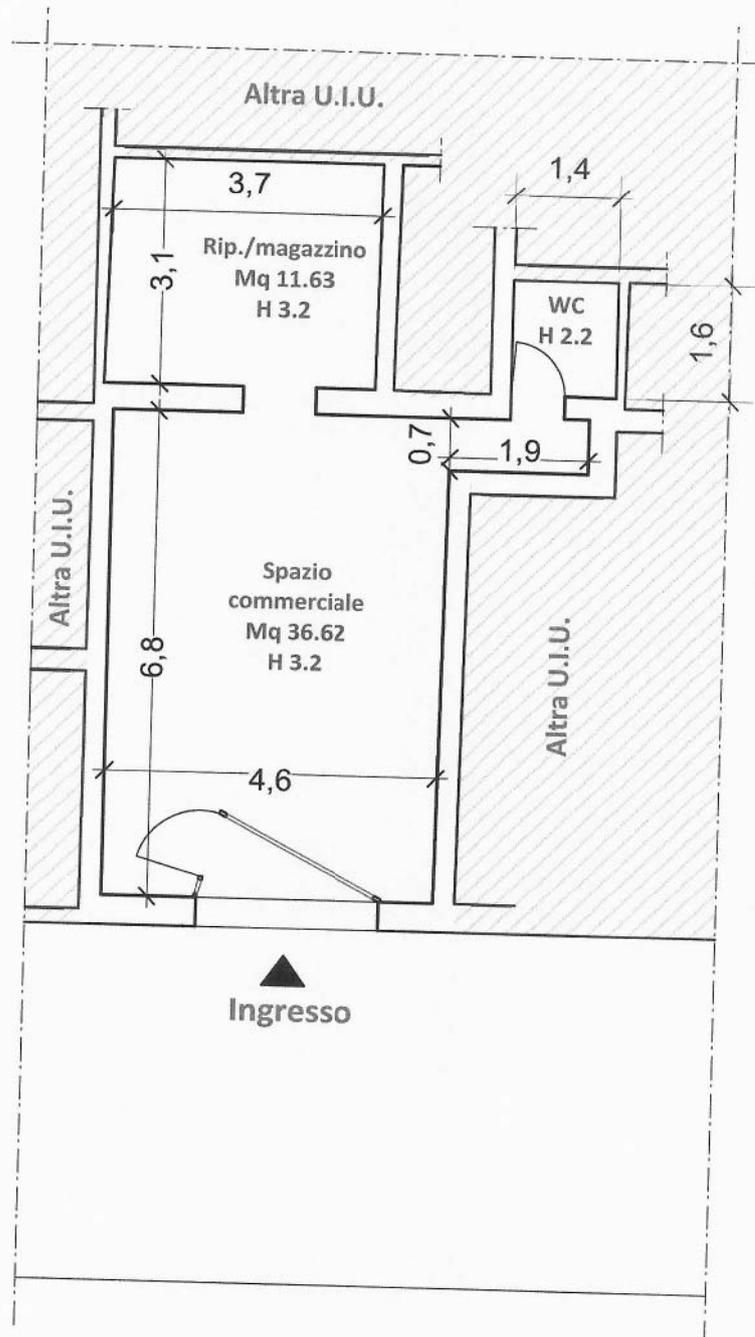

Via Provinciale Avenza-Sarzana


Planimetria Lotto 005. Stato Attuale dei Luoghi

Scala Grafica 1:100

P I A N T O E R R A

LOTTO 6
(CORPO F)

*Le dimensioni, i mq riportati sono il risultato di misure e effettuate a campione sui singoli vani durante il sopralluogo e delle verifiche sulle planimetrie catastali depositate presso l'Agenzia del Territorio- Servizi catastali e ipotecari.

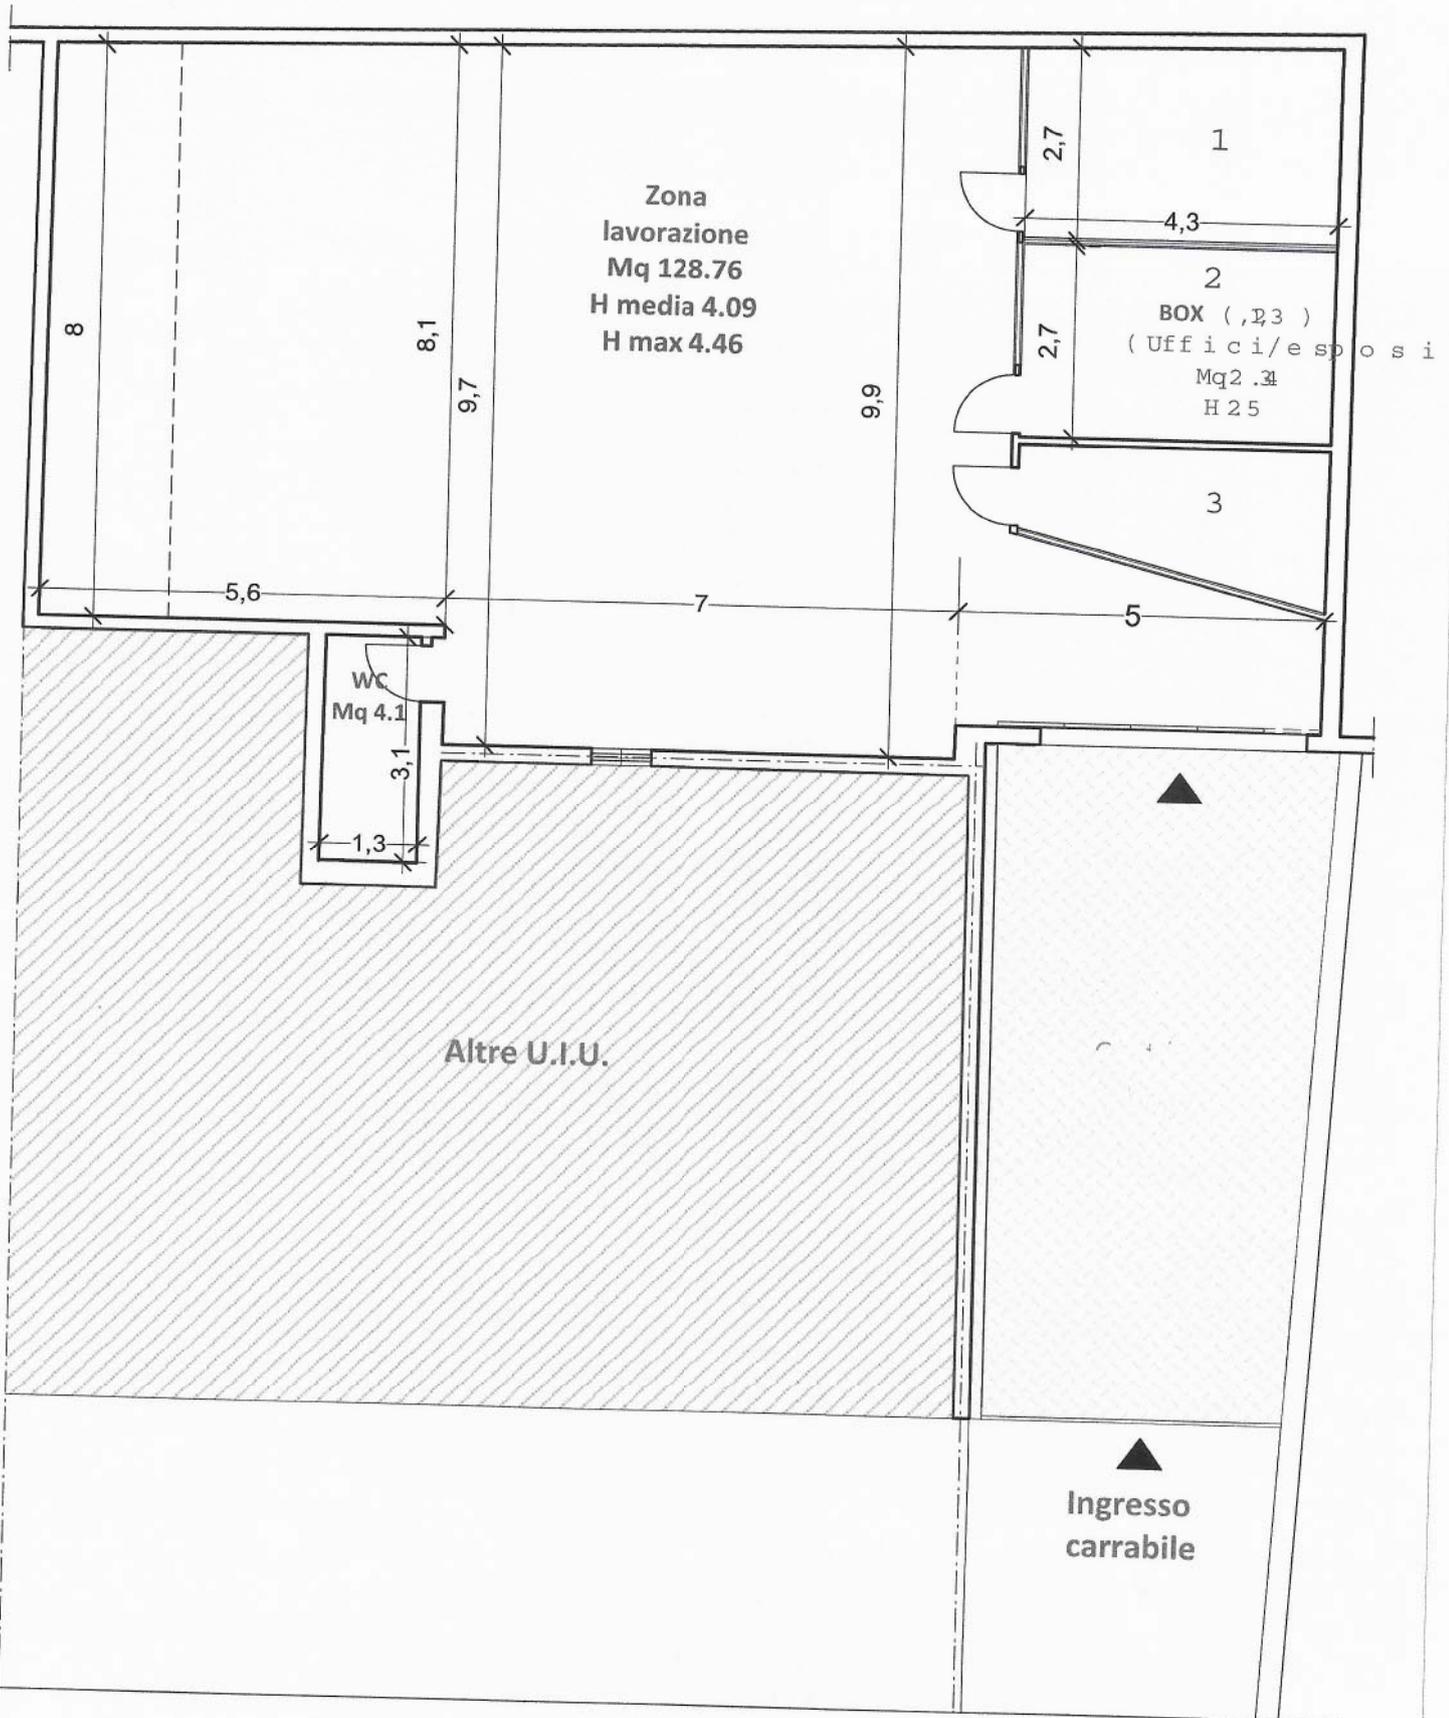

Via Provinciale Avenza-Sarzana

