

Agenzia delle Entrate
CATASTO FABBRICATI
Ufficio Provinciale di
Massa

Dichiarazione protocollo n. MS0102093 del 06/11/2014

Planimetria di u.i.u. in Comune di Carrara

Via Provinciale Avenza Sarzana

civ. SNC

Identificativi Catastali:

Sezione:
Foglio: 80
Particella: 1198
Subalterno: 5


Comune: Carrara
Iscritto all'albo:
Architetti
Prov. Massa

N.

Scheda n. 1

Scala 1:200

Pianta Piano Terra

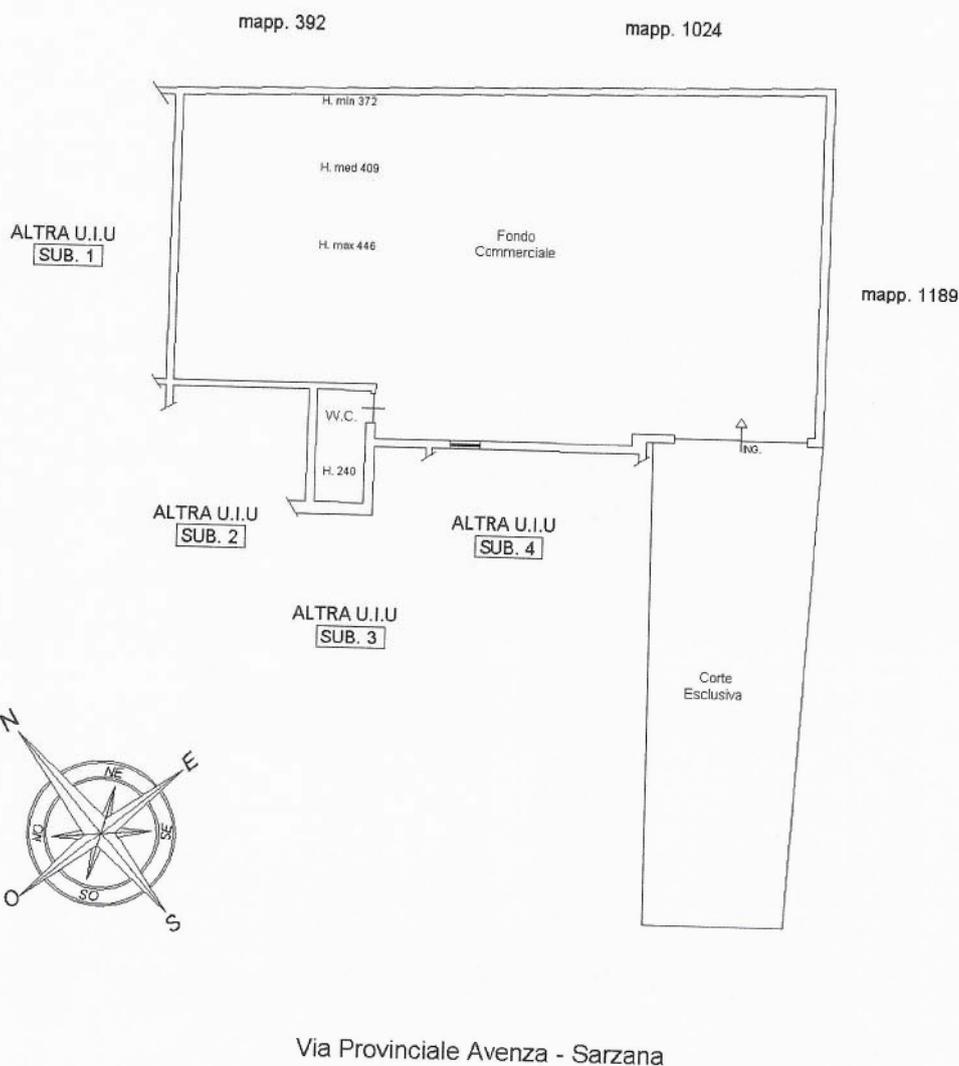

Catasto dei Fabbricati - Situazione al 27/04/2017 - Comune di CARRARA (B832) - < Foglio: 80 - Particella: 1198 - Subalterno: 5 >
VIA AVENZA-SARZANA SNC piano: T;

Ultima planimetria in atti

Data: 27/04/2017 - n. T278170 - Richiedente: TVNDVD75M30B832N

Totale schede: 1 - Formato di acquisizione: A4(210x297) - Formato stampa richiesto: A4(210x297)


Planimetria Lotto 005. Stato Attuale dei Luoghi

Scala Grafica 1:100

P I A N T O E R R A

LOTTO 6
(CORPO F)

*Le dimensioni, i mq riportati sono il risultato di misure e effettuate a campione sui singoli vani durante il sopralluogo e delle verifiche sulle planimetrie catastali depositate presso l'Agenzia del Territorio- Servizi catastali e ipotecari.

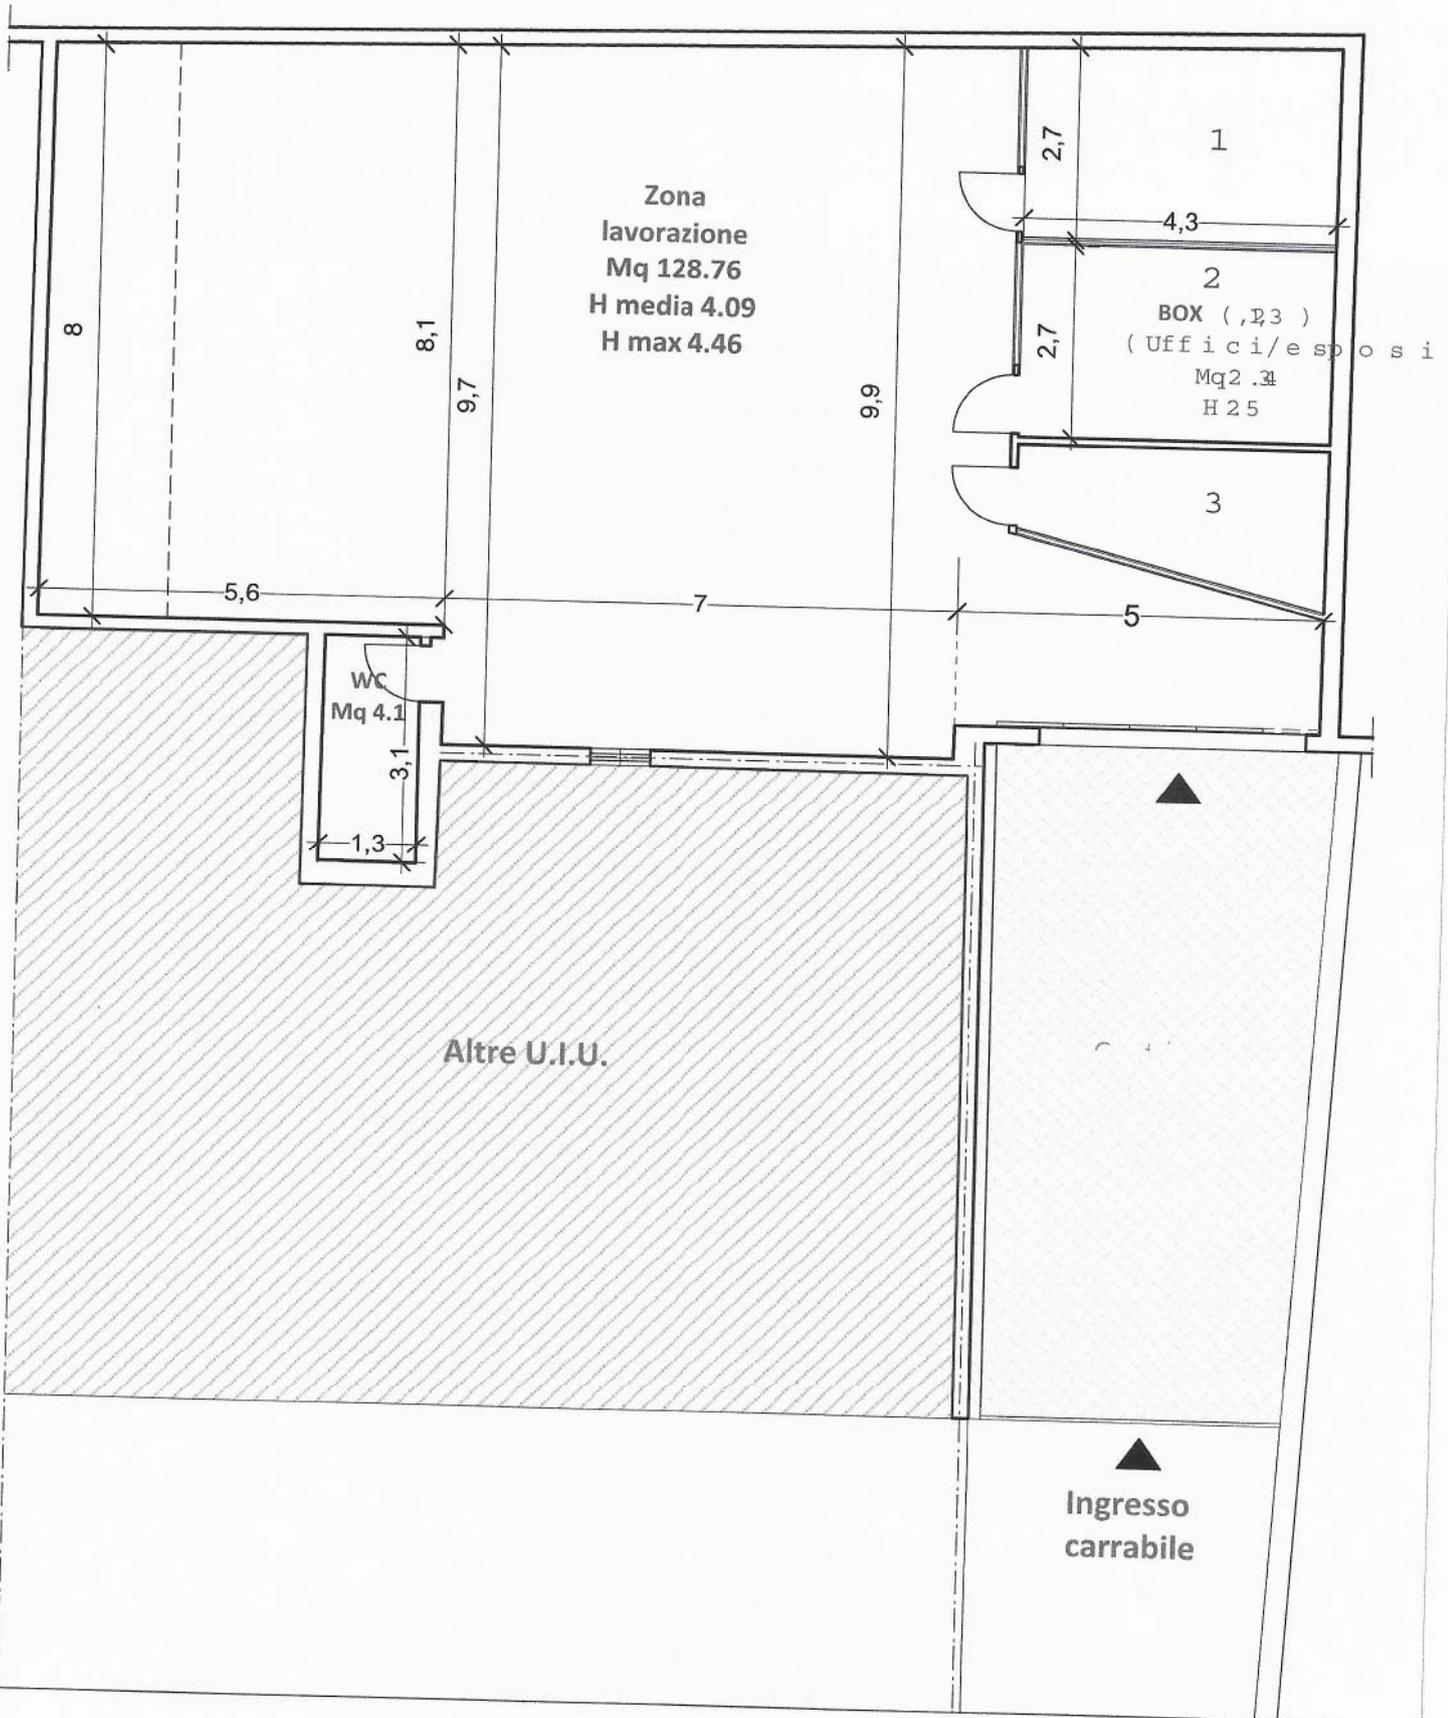

Via Provinciale Avenza-Sarzana

