



N=4876700

E=1589100

I Particella: 285


27-Jan-2021 14:42:33
Prot. n. T239340/2021
Scala originale: 1:1000
Dimensione cornice: 267.000 x 189.000 metri
Comune: MASSA
Foglio: 75

PROCEDURA ESECUTIVA N. 9/20

ALL. N.3

**PLANIMETRIA DELL'IMMOBILE
STATO ATTUALE**

**COMUNE DI MASSA
FOGLIO 75 MAPP. 285**

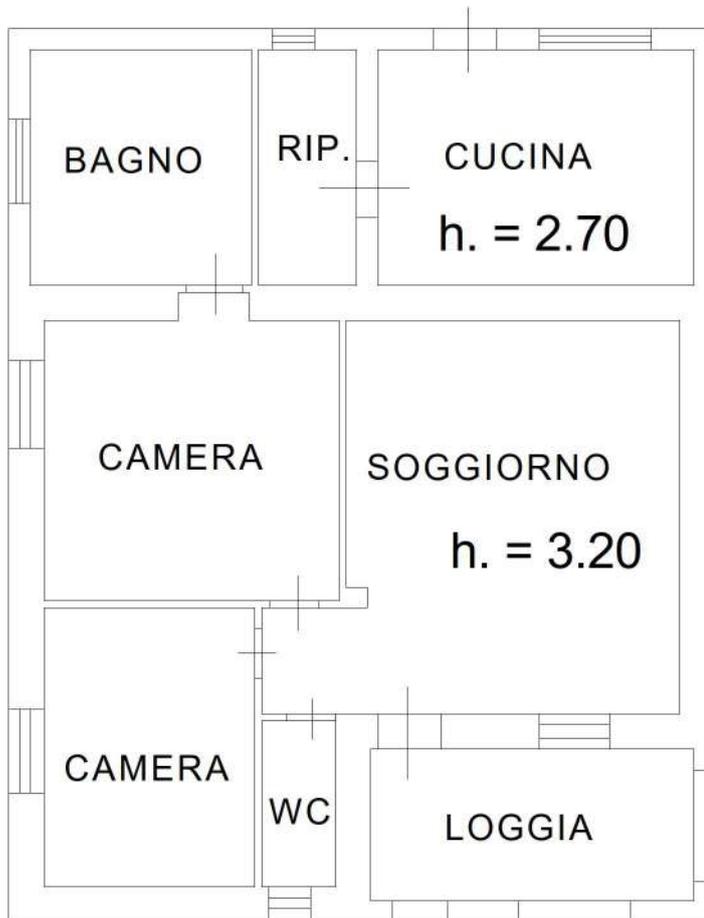

PIANTA PIANO TERRA

SCALA 1:100

cm.1 | 1 CM. = 1 ML.

PROCEDURA ESECUTIVA N. 9/20

ALL. N.4

PLANIMETRIA DI RAFFRONTO TRA STATO ATTUALE ED ULTIMO TITOLO EDILIZIO



PIANTA PIANO TERRA

SCALA 1:100



1 CM. = 1 ML.

MODULARIO
P. fig. rend. 487



MINISTERO DELLE FINANZE
DIREZIONE GENERALE DEL CATASTO E DEI SERVIZI TECNICI ERARIALI

Lire
100

ALL. N. 5


NUOVO CATASTO EDILIZIO URBANO

(R. DECRETO-LEGGE 13 APRILE 1950, N. 682)

Planimetria dell'immobile situato nel Comune di MASSA Via VALONA, n. 21

Ditta [REDACTED]

Allegata alla dichiarazione presentata all'Ufficio Tecnico Erariale di MASSA-CARRARA

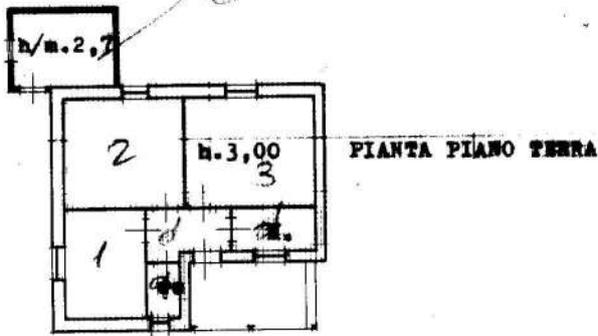

COMUNE DI MASSA
Fg. 75 mappale 285
Scala 1:1000



SPAZIO RISERVATO PER LE ANNOTAZIONI D'UFFICIO

DATA 13.6.86
PROT. N° 105139

FR. 75 mapp. 285

Compilata dal Geometra
(Titolo, nome e cognome del tecnico)
Iscritto all'Albo dei Geometri
della Provincia di Massa Carrara
DATA 15 MAGGIO 1986
Firma: [REDACTED]