

Spec. - tufofransi

223

COMUNE DI SAN DONA' DI PIAVE
- UFFICIO TECNICO -

Nulla Osta in data 2 LUG. 1968

concesso con prot. n. 10071


L'autorizzazione concessa impli-
ca da parte del concessionario,
l'obbligo di esecuzione di tutte
le opere e di tutte le rifiniture in-
dicale nel presente disegno di
progetto, senza alcuna modifica,
omissione od aggiunta.

Visto: Il Segretario della C.E.C.

IL SINDACO



Il presente nulla osta è subordinato
alla presentazione della attestazione
della eseguita denuncia alla Pretet-
tura, a norma dell'art. 4 del R. D.
16 Novembre 1939 n. 2229 sulle
opere in conglomerato cementizio
semplice od armato.

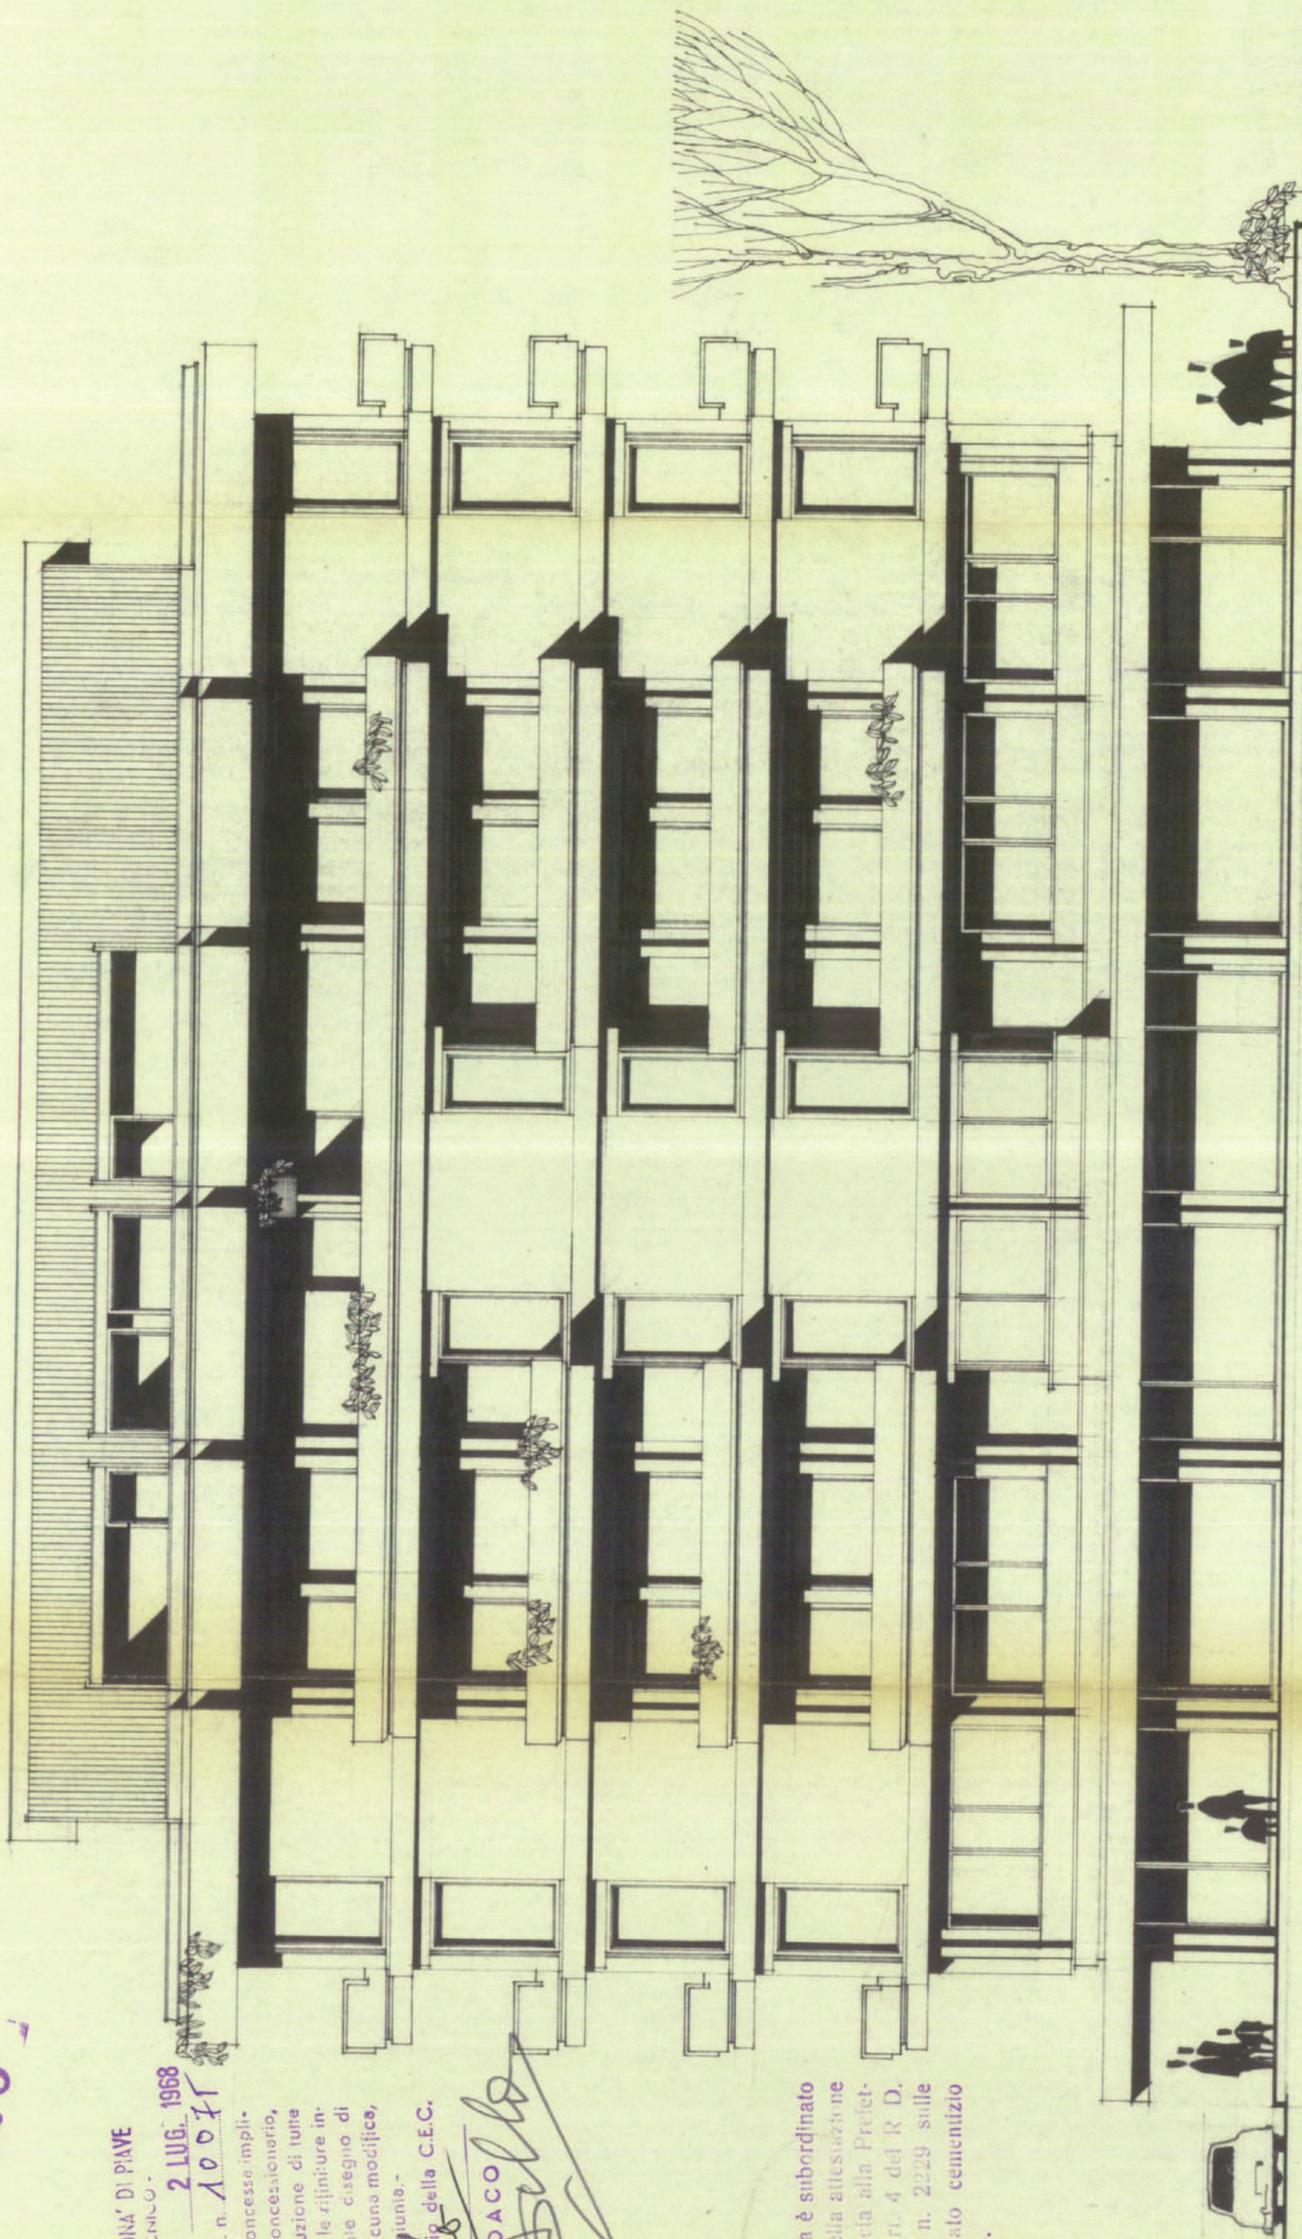

Area: *tuttoparis*

8

223

COMUNE DI SAN DONA' DI PIAVE
- UFFICIO TECNICO -

Nulla Osta in data **2 LUG. 1968**

concesso con prot. n. **1007**

L'autorizzazione concessa impli-
ce da parte del concessionario,
l'obbligo di esecuzione di tutte
le opere e di tutte le rifiniture in-
dicare nel presente disegno di
progetto, senza alcuna modifica,
emissione od aggiunta.


Visto: Il Segretario della C.C.G.



IL SINDACO

[Signature]

Il presente nulla osta è subordinato
alla presentazione della attestazione
della eseguita denuncia alla Prefet-
tura, a norma dell' art. 4 del R. D.
16 Novembre 1939 n. 2229 sulle
opere in conglomerato cementizio
semplice od armato.

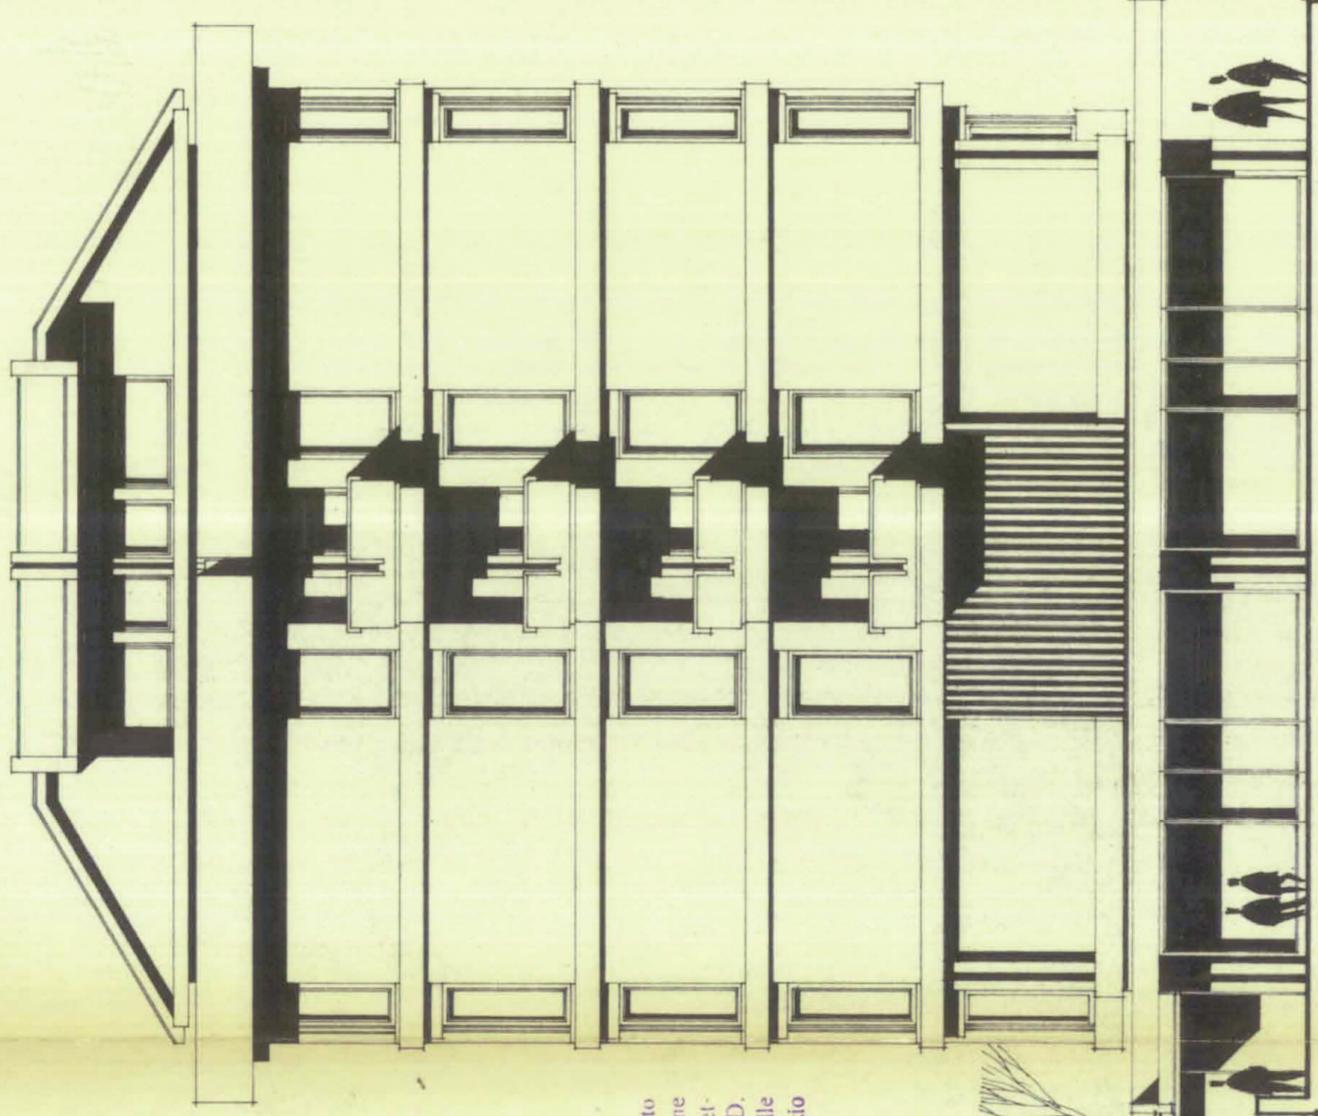

PROSPETTO SU VIA IESOLO 1:100

COMUNE DI S. DONA' DI PIAVE

PROGETTO DI UN FABBRICATO AD USO CIVILE ABITAZIONE
E NEGOZI DA ERIGERSI IN S. DONA' DI PIAVE VIA JESOLO
ANG. VIALE LIBERTÀ -

VARIANTE AL PROGETTO APPROVATO IN DATA : 28 giugno 1968

223
1968

ESTRATTO MAPPA:
COMUNE DI S. DONA' DI PIAVE
PC. 44 MAPPA N° 125
SCALA 1:2000

PIAZZA IV NOVEMBRE

Il rilascio del presente Nulla Osta comporta
l'obbligo edilizio, di espletare presso il
Ufficio Edilizio, l'istanza di licenza edilizia
della Prefettura di Venezia, tranne il Comune di
San Dona', tutte le pratiche previste dal R. D.
n° 2229, del 16 novembre 1939, che collettando
le norme per la costruzione ed il collaudo
di opere in conglomerato cementizio sem-
plice od armato.

COMUNE DI SAN DONA' DI PIAVE
- UFFICIO TECNICO -

Nulla Osta in data **9 GIU. 1969**


concesso con prot. n. **8135**
L'autorizzazione concessa im-
plica da parte del concessionario,
l'obbligo di esecuzione di tutte
le opere e di tutte le rifiniture in-
dicata nel presente disegno di
progetto, senza alcuna modifica,
omissione od aggiunta.

Viso: Il Segretario della C.E.C.

IL SINDACO



[Signature]

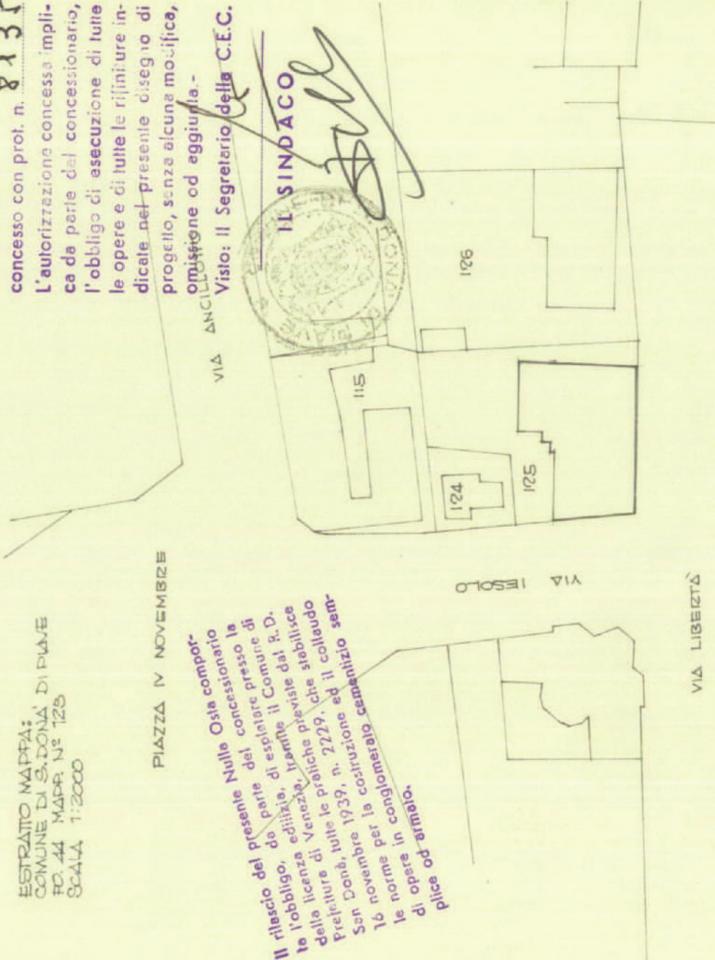

STUDIO TECNICO
Dr. Ing. MARIO ROMAN
TREVISO - VIA ROMA, 31 - TEL.



IL DIRETTORE LAVORI
[Signature]
(Ing. Mario Roman)

Ditta :

223
1968


RAMPA AUTODIMESSA

PASSAGGIO PEDONALE

ENTRATA

NEGOZIO

Il rilascio del presente Nulla Osta comporta l'obbligo, da parte del concessionario della licenza edilizia, di espletare presso la Prefettura di Venezia, tramite il Comune di San Donà, tutte le pratiche previste dal R. D. 16 novembre 1939, n. 2229, che stabilisce le norme per la costruzione ed il collaudo di opere in conglomerato cementizio semplice od armato.

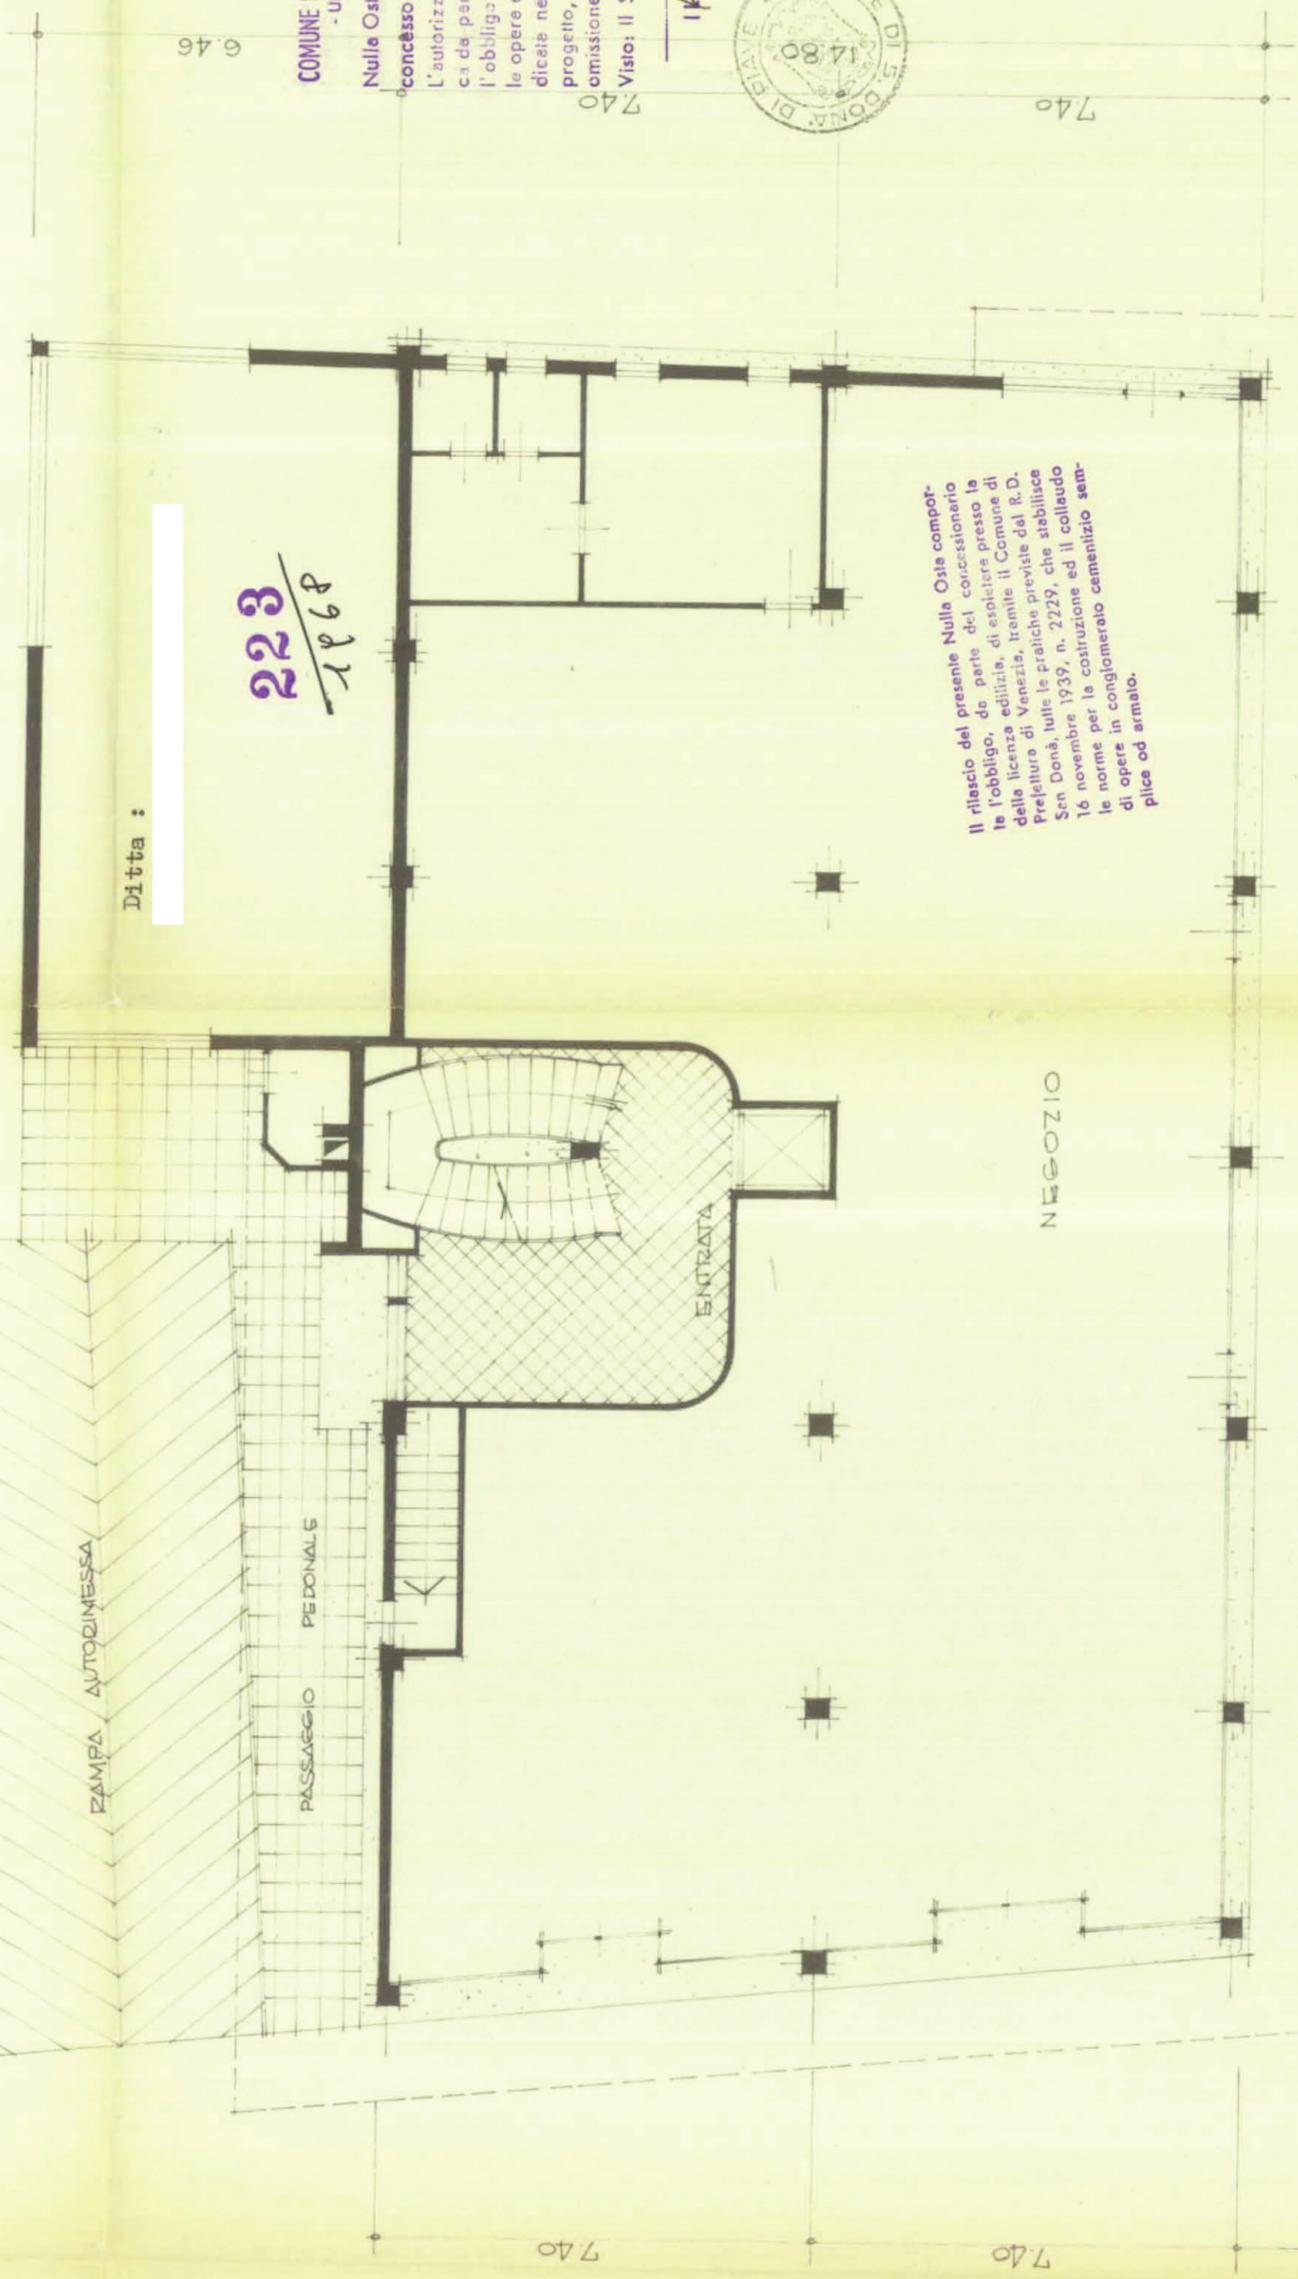

2


COMUNE DI SAN DONA' DI PIAVE
- UFFICIO TECNICO -
Nulla Osta in data 9 GIU. 1969
concesso con prot. n. 8185
L'autorizzazione concessa implica
ca da parte del concessionario,
l'obbligo di esecuzione di tutte
le opere e di tutte le rifiniture in-
dicate nel presente disegno di
progetto, senza alcuna modifica,
omissione od aggiunta.-
Visto: Il Segretario della C.E.G.

IL SINDACO



IL DIRETTORE LAVORI
(Ing. Mario Roman)

PIANTA PIANO TERRA

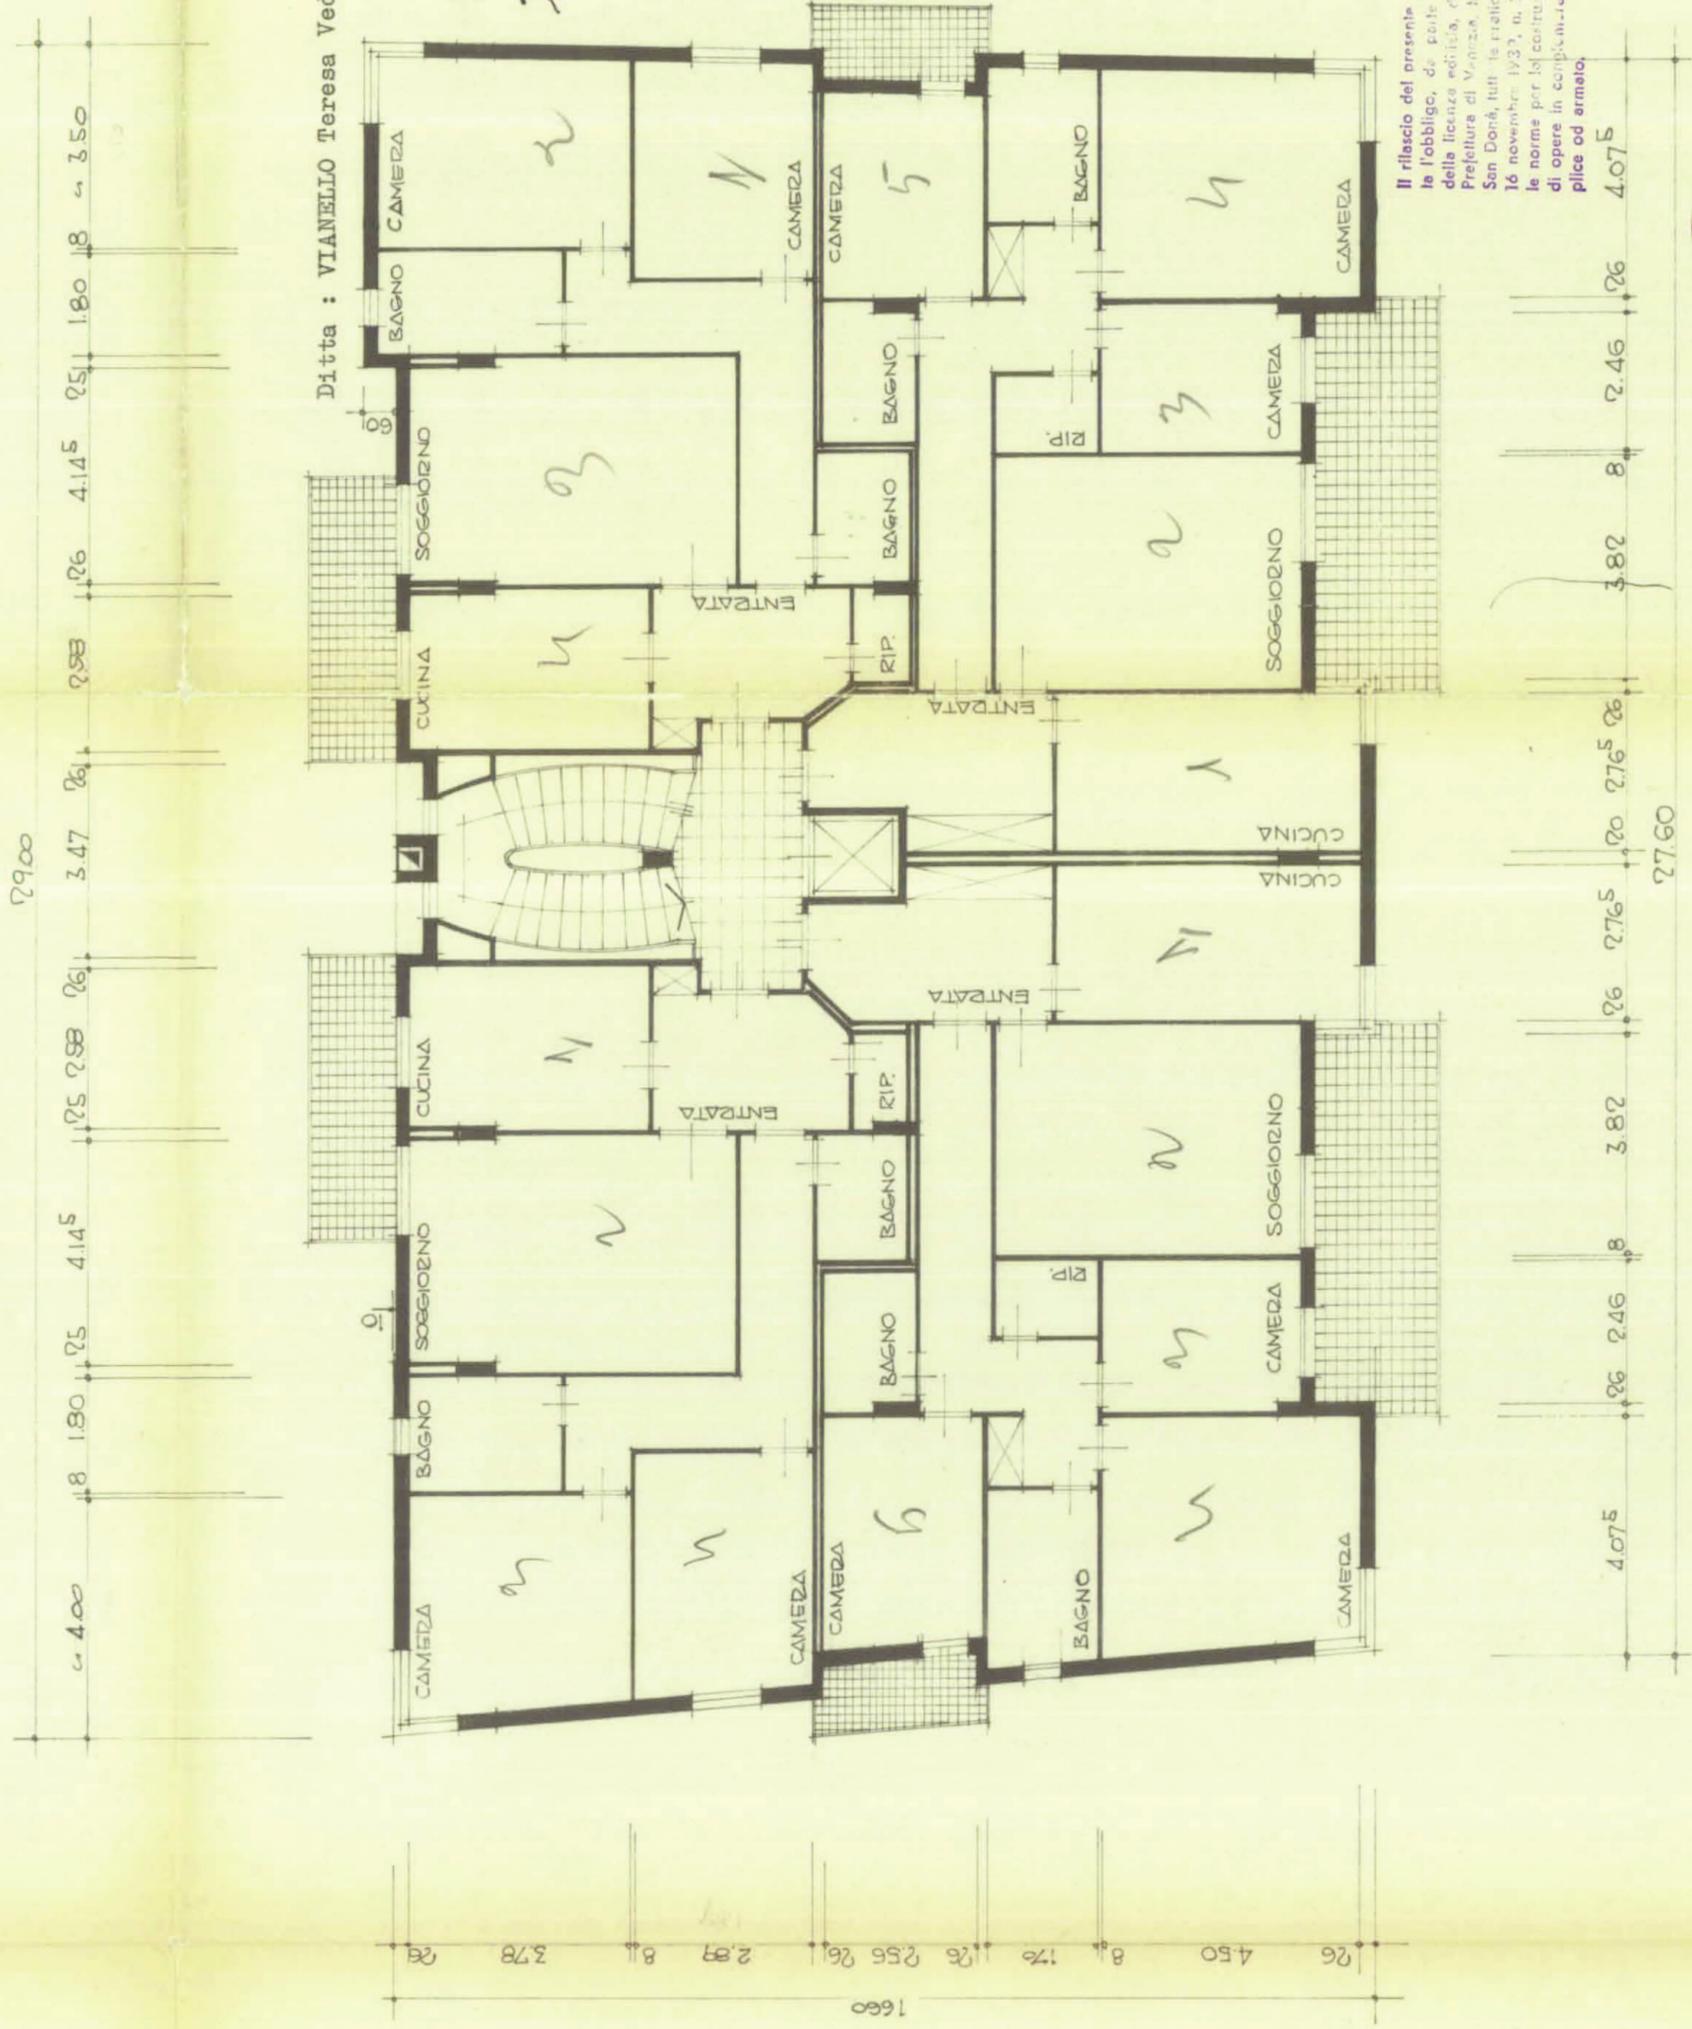

Ditta : VIANELLO Teresa Ved. GOZZO

223
1968

Copia per l'ufficio tecnico

COMUNE DI SAN DONA' DI PIAVE
- UFFICIO TECNICO -
9 GIU. 1968
Nulla Osta in data 8.135
concesso con prot. n. 8.135
L'autorizzazione concessa impli-
ca da parte del concessionario,
l'obbligo di esecuzione di tutte
le opere e di tutte le rifiniture in-
dicato nel presente disegno di
progetto, senza alcuna modifica,
omissione od aggiunta.

Visto: Il Segretario della C.E.G.
IL SINDACO
[Signature]

Il rilascio del presente Nulla Osta comporta la l'obbligo, da parte del concessionario della licenza edilizia, di depositare presso la Prefettura di Venezia, tramite il Comune di San Dona', tutti le planicie previste dal R.D. 16 novembre 1937, n. 2329 che stabilisce le norme per la costruzione ed il collaudo di opere in conglomerato cementizio sem-
plice od armato.




IL DIRETTORE LAVORI
(ing. Mario Roman)

PIANTA PIANO TIPO

5

223
1968

Ditta : VIANELLO Teresa Ved. GOZZO

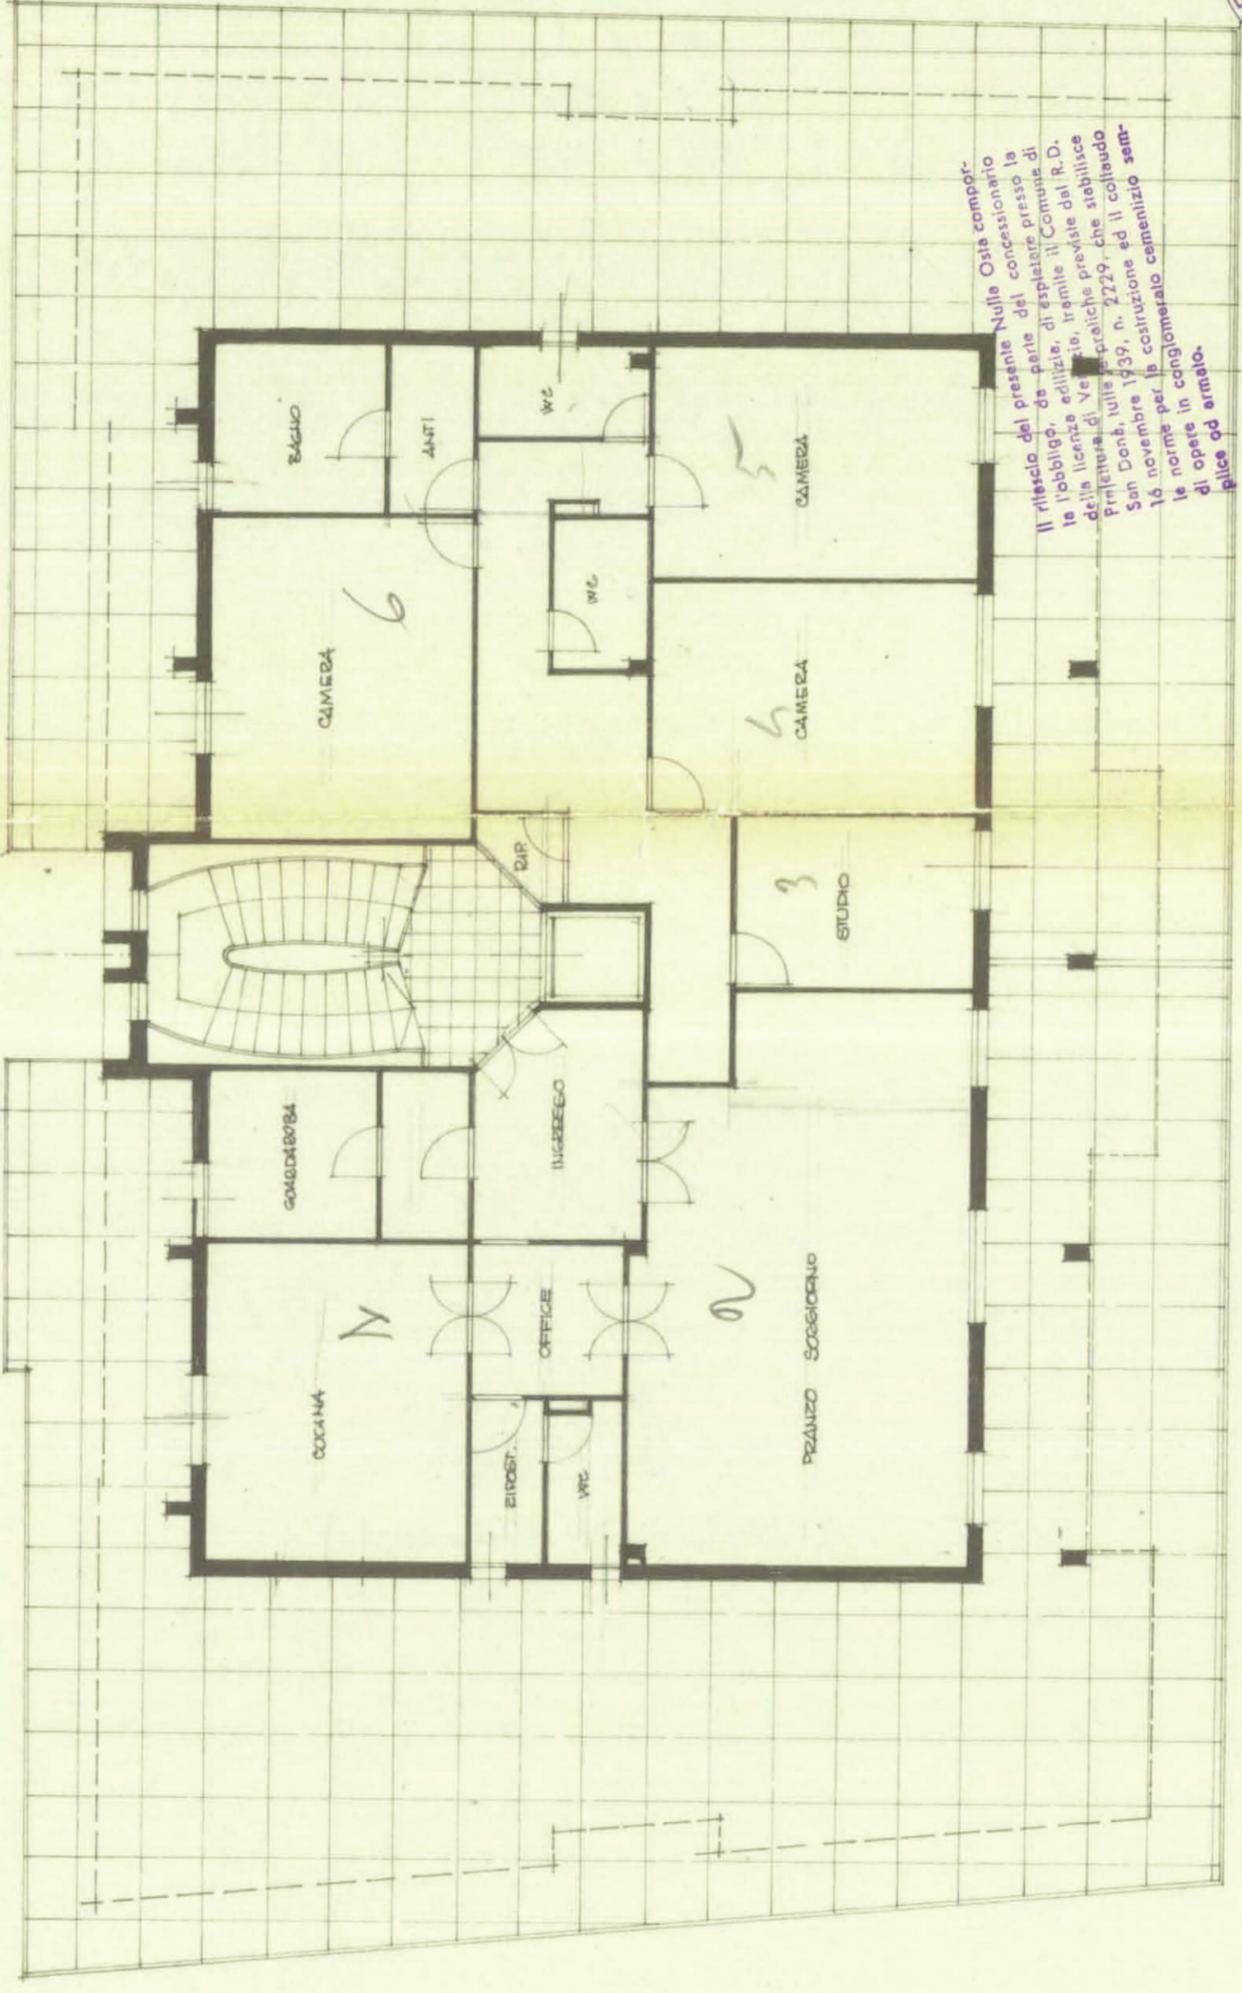

Il rilascio del presente Nulla Osta comporta
 la libbra, da parte del concessionario presso la
 Prefettura di Venezia, tramite il Comune di
 San Donà, l'11/11/1939, n. 2229, che stabilisce
 le norme per la costruzione ed il collaudo
 di opere in conglomerato cementizio sem-
 plice ed armato.

COMUNE DI SAN DONA' DI PIAVE
 - UFFICIO TECNICO -
 Nulla Osta in data 9 GIU. 1969
 n. 8135
 concesso con prot. n. 8135
 L'autorizzazione concessa impli-
 ca da parte del concessionario,
 l'obbligo di esecuzione di tutte
 le opere e di tutte le rifiniture in-
 dicate nel presente disegno di
 progetto, senza alcuna modifica,
 omissione od aggiunta.
 Visto: Il Segretario della C.E.C.

IL SINDACO


Ing. MARIO ROMANZINI DIRETTORE LAVORI
 ALBO INGEGNERI 195
 TREVISO
 Dott. Mario Romanzini

PIANTA PIANO ATTICO

6

Ditta : VIANELLO Teresa Ved. GOZZO

223
1968

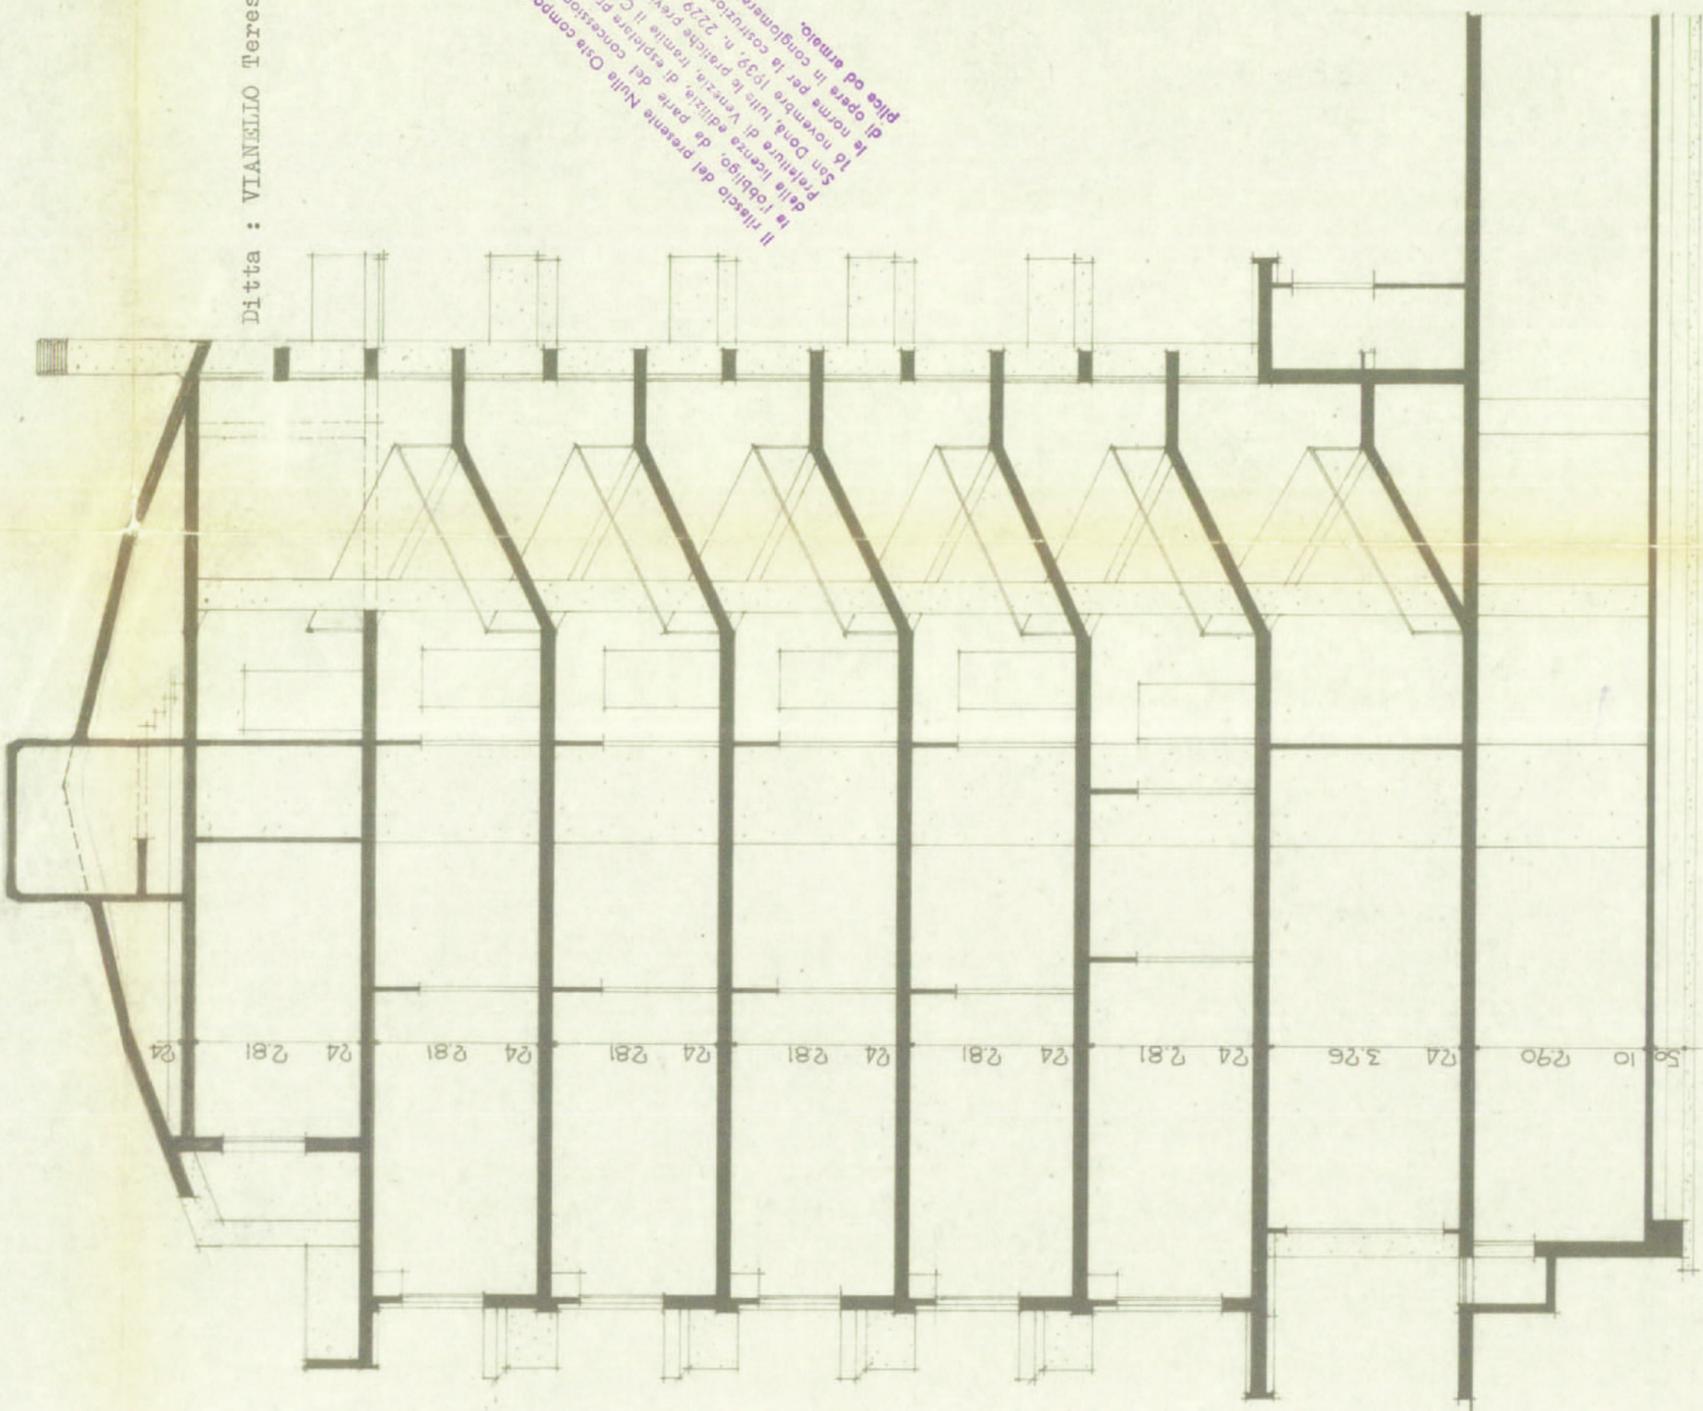

Il rilascio del presente Nolla Oria comporta l'obbligo, da parte del concessionario delle licenze di V. ditta, di espletare presso la San Dona, tutte le pratiche previste dal R.D. n. 1032, di espletare presso la San Dona, tutte le pratiche previste dal R.D. n. 2229, che stabilisce le norme per la costruzione ed il collaudo di opere in conglomerato cementizio armato a pila od armato.

COMUNE DI SAN DONA' DI PIAVE
- U.F.I.-IO TECNICO -
Nolla Oria in data **9 GIU. 1969**
concesso con prot. n. **8135**
L'autorizzazione concessa impli-
ca da parte del concessionario,
l'obbligo di esecuzione di tutte
le opere e di tutte le rifiniture in-
dicate nel presente disegno di
progetto, senza alcuna modifica,
omissione od aggiunta.-
Visto: Il Segretario della C.E.G.



IL SINDACO
[Signature]



IL DIRETTORE LAVORI
(ing. Mario Roman)
[Signature]

SEZIONE

7

223
1968

Ditta : VIANELLO Teresa Ved. GOZZO

Il piano del presente Nulla Osta comporta la redazione da parte del conc. stesorio della licenza edilizia, di esitare presso la Prefettura di Venezia, tramite il Comm. di San Dona' di Piave, n. 223, che stabilisce le norme per la costruzione ed il collaudo delle opere in conglomerato cementizio armato od armato.

COMUNE DI SAN DONA' DI PIAVE
- UFFICIO TECNICO -
Nulla Osta in data 9 GIU. 1969

concesso con prof. n. 8135
L'autorizzazione concessa implica da parte del concessionario, l'obbligo di esecuzione di tutte le opere e di tutte le rifiniture indicate nel presente disegno di progetto, senza alcuna modifica, omissione od aggiunta.

Visto: Il Segretario della C.E.G.





IL SINDACO
[Signature]

PROSPETTO SU VIA TESSOLO



IL DIRETTORE LAVORI
(Ing. Mario Roman)
[Signature]

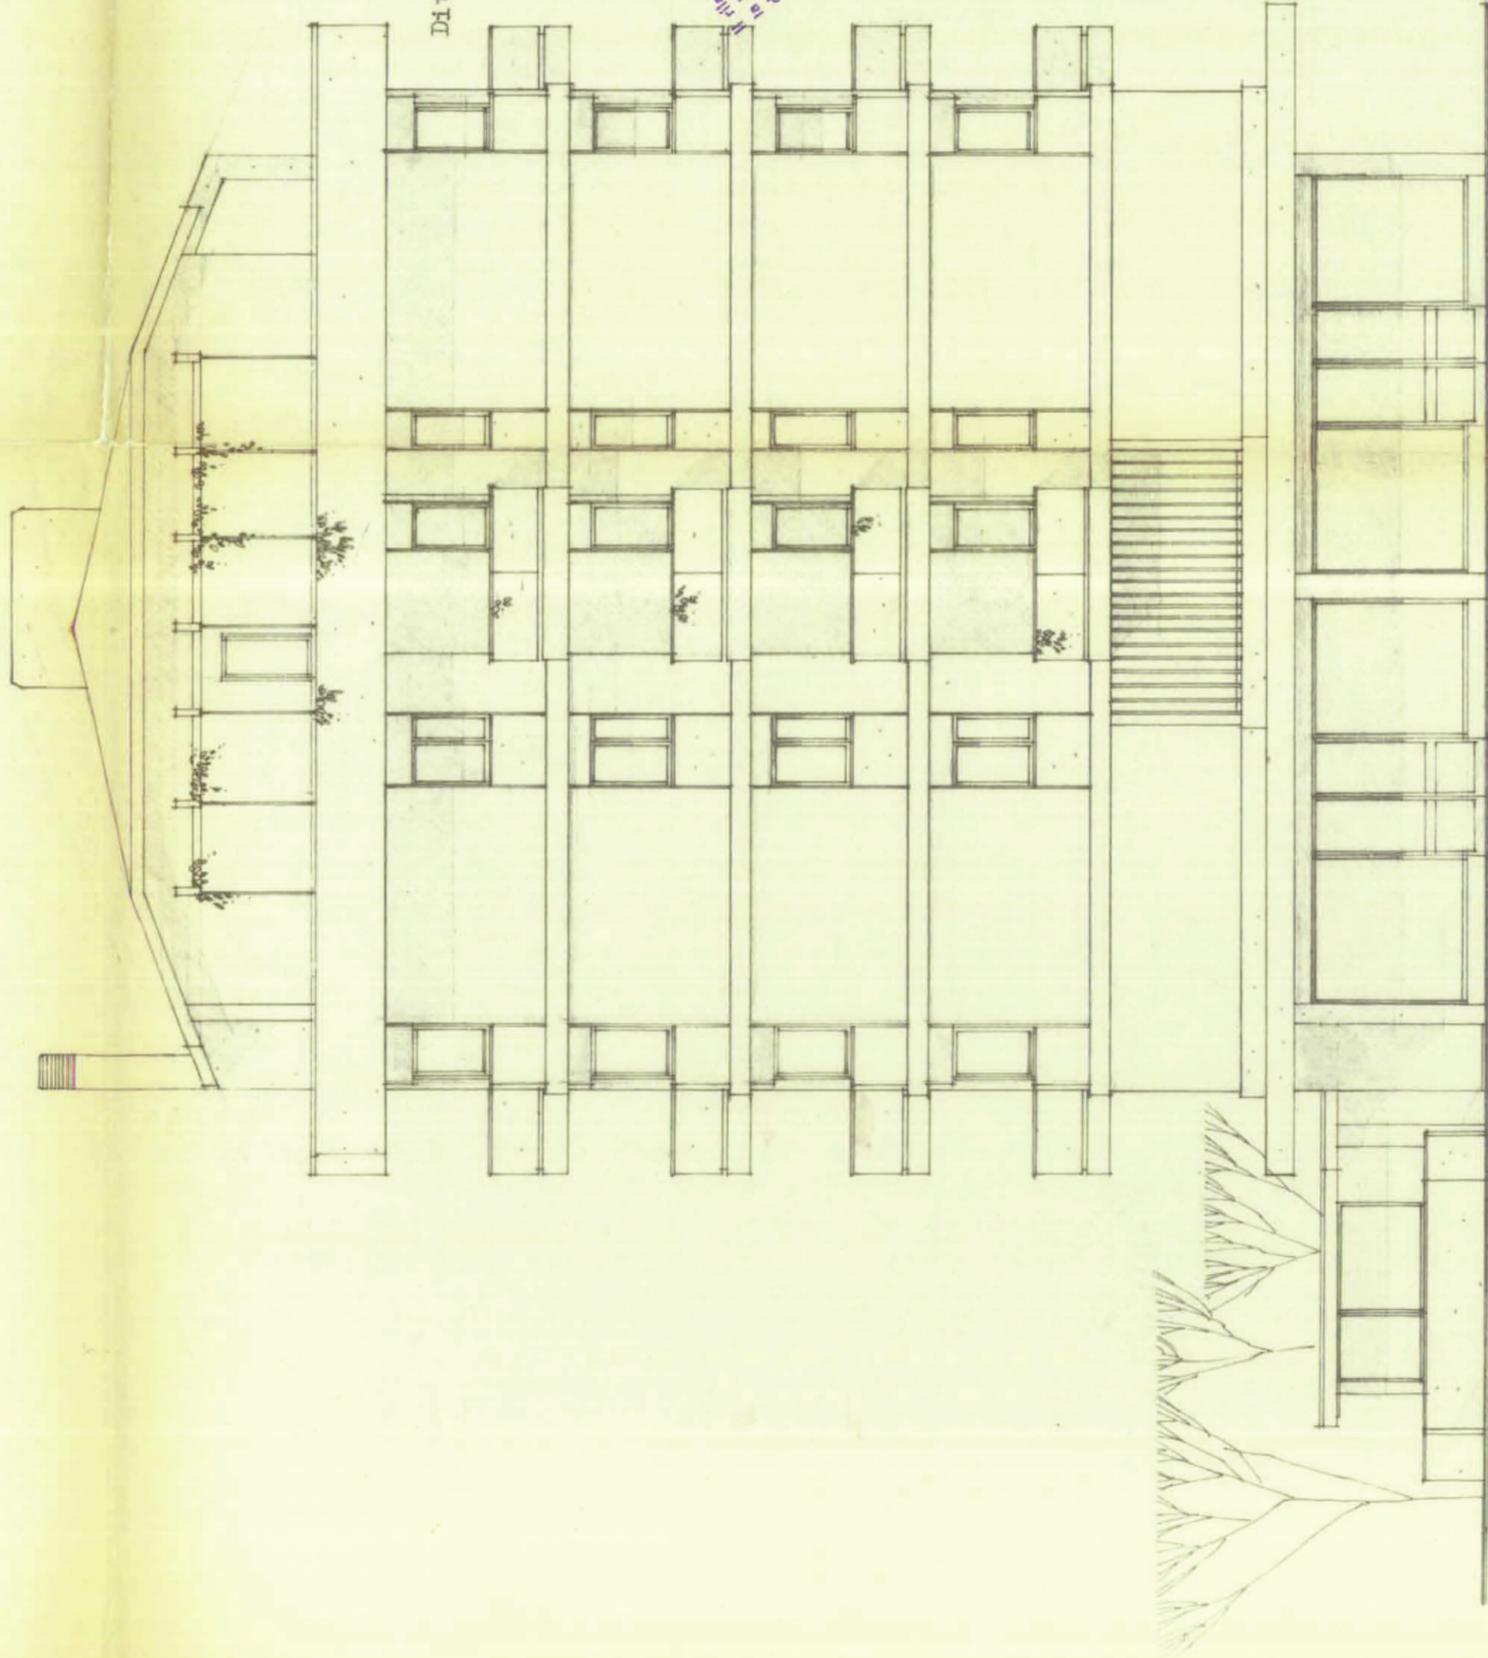

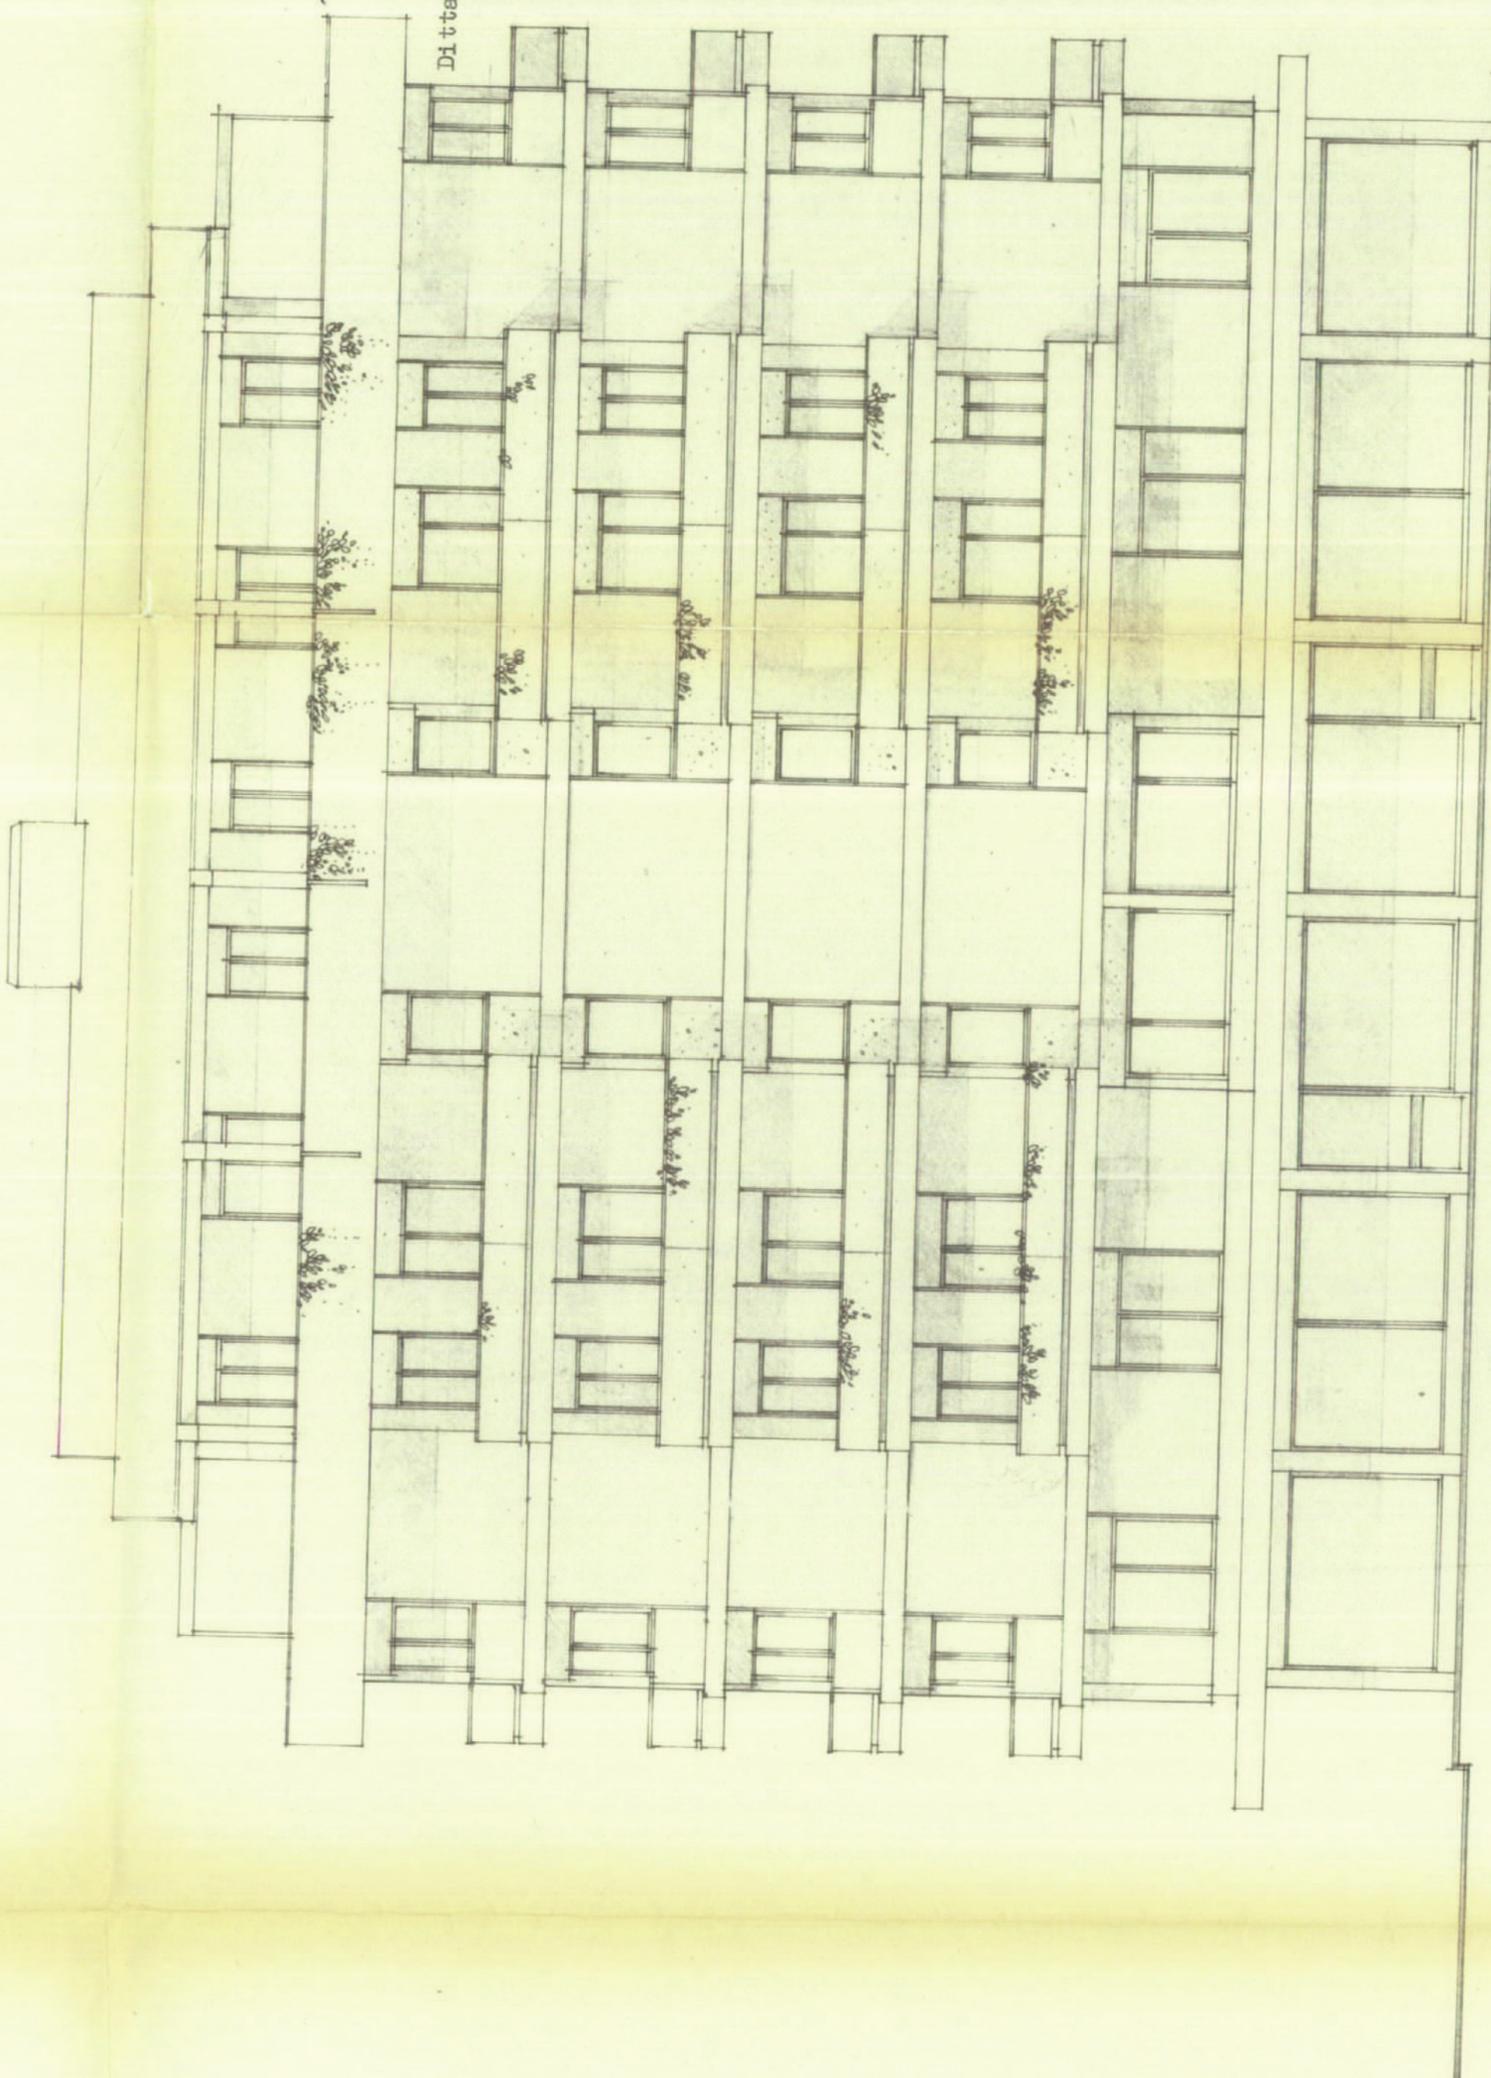

223
1968

8

Ditta : VIANELLO Teresa Ved. GOZZO

COMUNE DI SAN DONA' DI PIAVE
- UFFICIO TECNICO -
Nulla Csta in data 9 GIU. 1969
concesso con prot. n. 8135
L'autorizzazione concessa impli-
ca da parte del concessionario,
l'obbligo di esecuzione di tutte
le opere e di tutte le rifiniture in-
dicate nel presente disegno di
progetto, senza alcuna modifica,
omissione od aggiunta.
Visto: Il Segretario della C.E.C.



IL SINDACO
[Signature]

PROSPETTO SU VALE LIBERTÀ



IL DIRETTORE LA ...
[Signature]
(ing. Mario Roman)

9

Ditta : VIANELLO Teresa Ved. GOZZO

223
196P

Il rinfaccio del presente Nulla Osta comporta la licenza edilizia, di espletare presso la Prefettura di Venezia, tramite il Comune di San Corad, tutte le pratiche previste dal R.D. 16 novembre 1939, n. 2229, che stabilisce le norme per la costruzione ed il collaudo di opere in conglomerato cementizio semipliche ed armato.

COMUNE DI SAN DONA' DI PIAVE
- UFFICIO TECNICO -

Nulla Osta in data 9 G.U. 1969

concesso con prot. n. 135

L'autorizzazione concessa implica da parte del concessionario, l'obbligo di esecuzione di tutte le opere e di tutte le rifiniture indicate nel presente disegno di progetto, senza alcuna modifica, omissione od aggiunta.

Visto: Il Segretario della C.E.C.

IL SINDACO




[Handwritten signature]

RETRO



IL DIRETTORE LAVORI
(ing. Mario Roman)

[Handwritten signature]

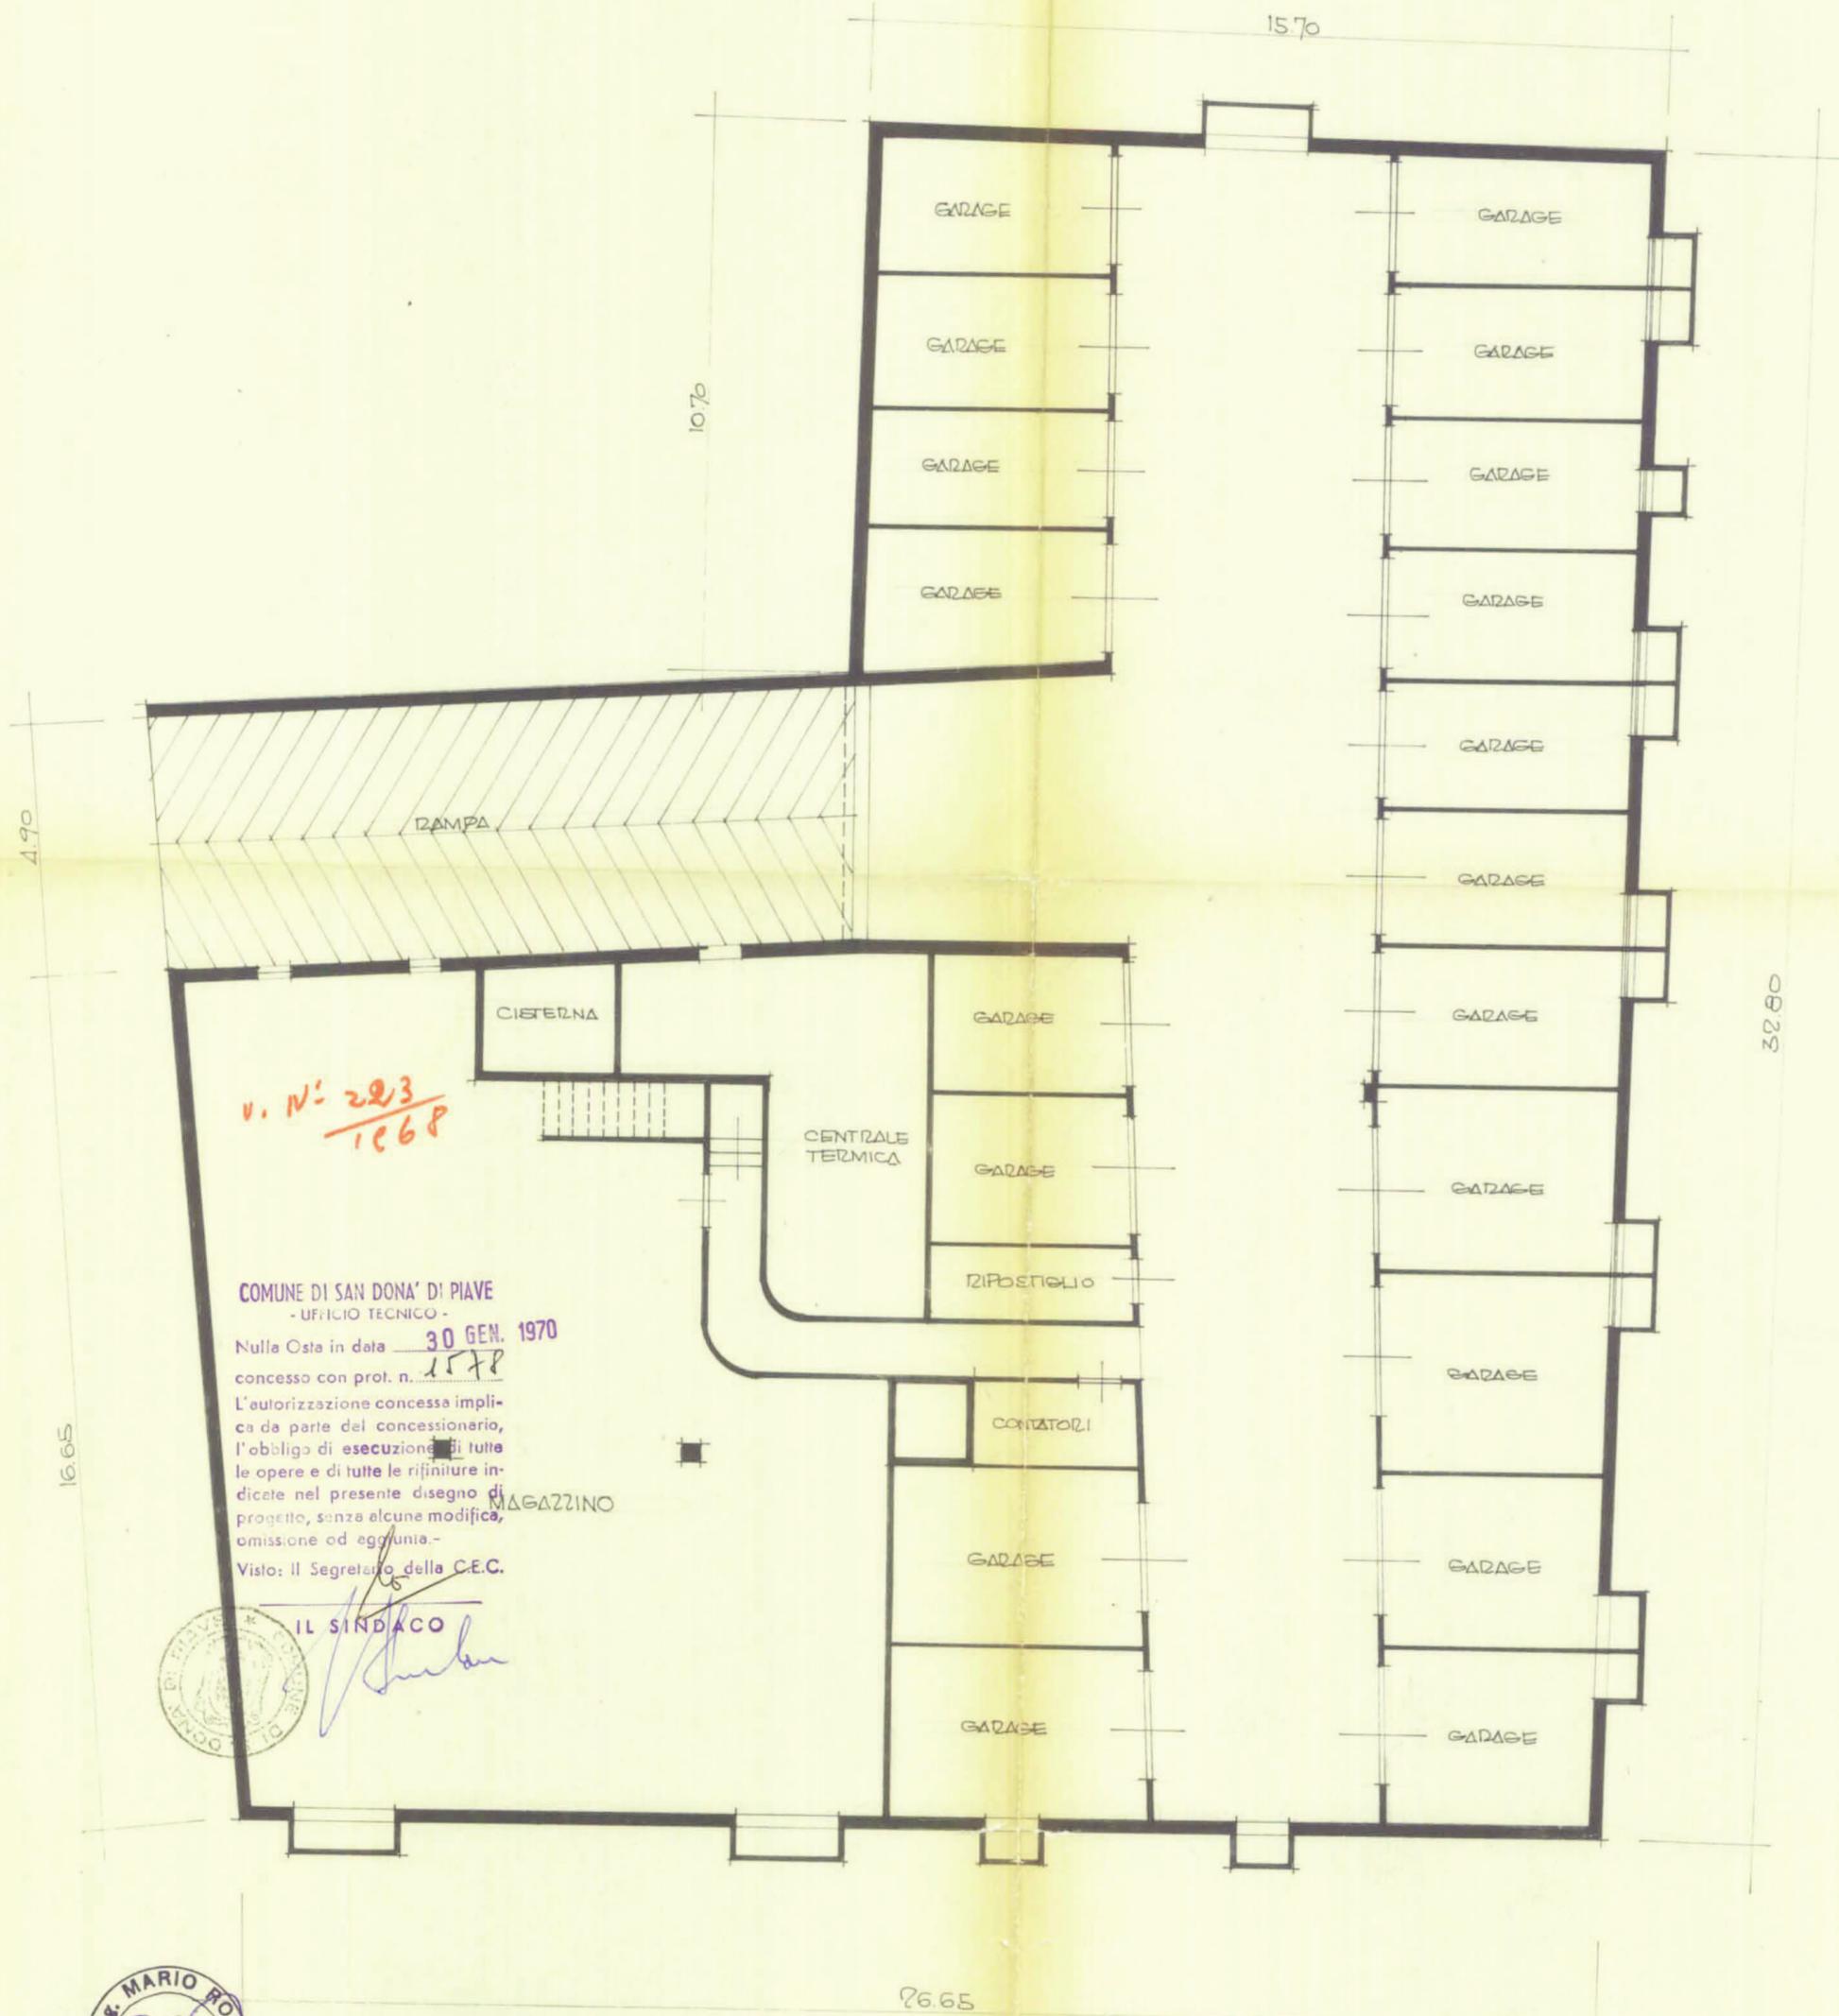

v. n. 223
1068

COMUNE DI SAN DONA' DI PIAVE
- UFFICIO TECNICO -
Nulla Osta in data **30 GEN. 1970**
concesso con prot. n. **1578**

L'autorizzazione concessa implica
ca da parte del concessionario,
l'obbligo di esecuzione di tutte
le opere e di tutte le rifiniture in-
dicate nel presente disegno di
progetto, senza alcuna modifica,
omissione od aggiunta.

Visto: Il Segretario della C.E.C.

IL SINDACO
[Signature]



STUDIO ARCHITETTICO
Dott. Ing. MARIO ROMANI
VIA ROMA 21
TREVISO - TEL. 44444

COMUNE DI S. DONA' DI P.
CONDOMINIO "GINESTRELLA"

PROGETTO DI FABBR. AD USO
NEGOZI ED APPARTAMENTI

SCALA 1:100 DATA **genn. 70** AGG.

V. N.º 223
1568

COMUNE DI SAN DONA' DI PIAVE
-UFFICIO TECNICO-

Nulla Osta in data 30 GEN. 1970

concesso con prot. n. 1578
L'autorizzazione concessa impli-
ca da parte del concessionario,
l'obbligo di esecuzione di tutte
le opere e di tutte le rifiniture in-
dicate nel presente disegno di
progetto, senza alcuna modifica,
omissione od aggiunta.

Visto: Il Segretario della C.E.G.


IL SINDACO



COMUNE DI S. DONA' D.P.
CONDOMINIO "GINESTRELLA."

PROGETTO DI UN FABB.
AD USO NEGOZI ED
APPARTAMENTI

1:100 *Gen. 70*

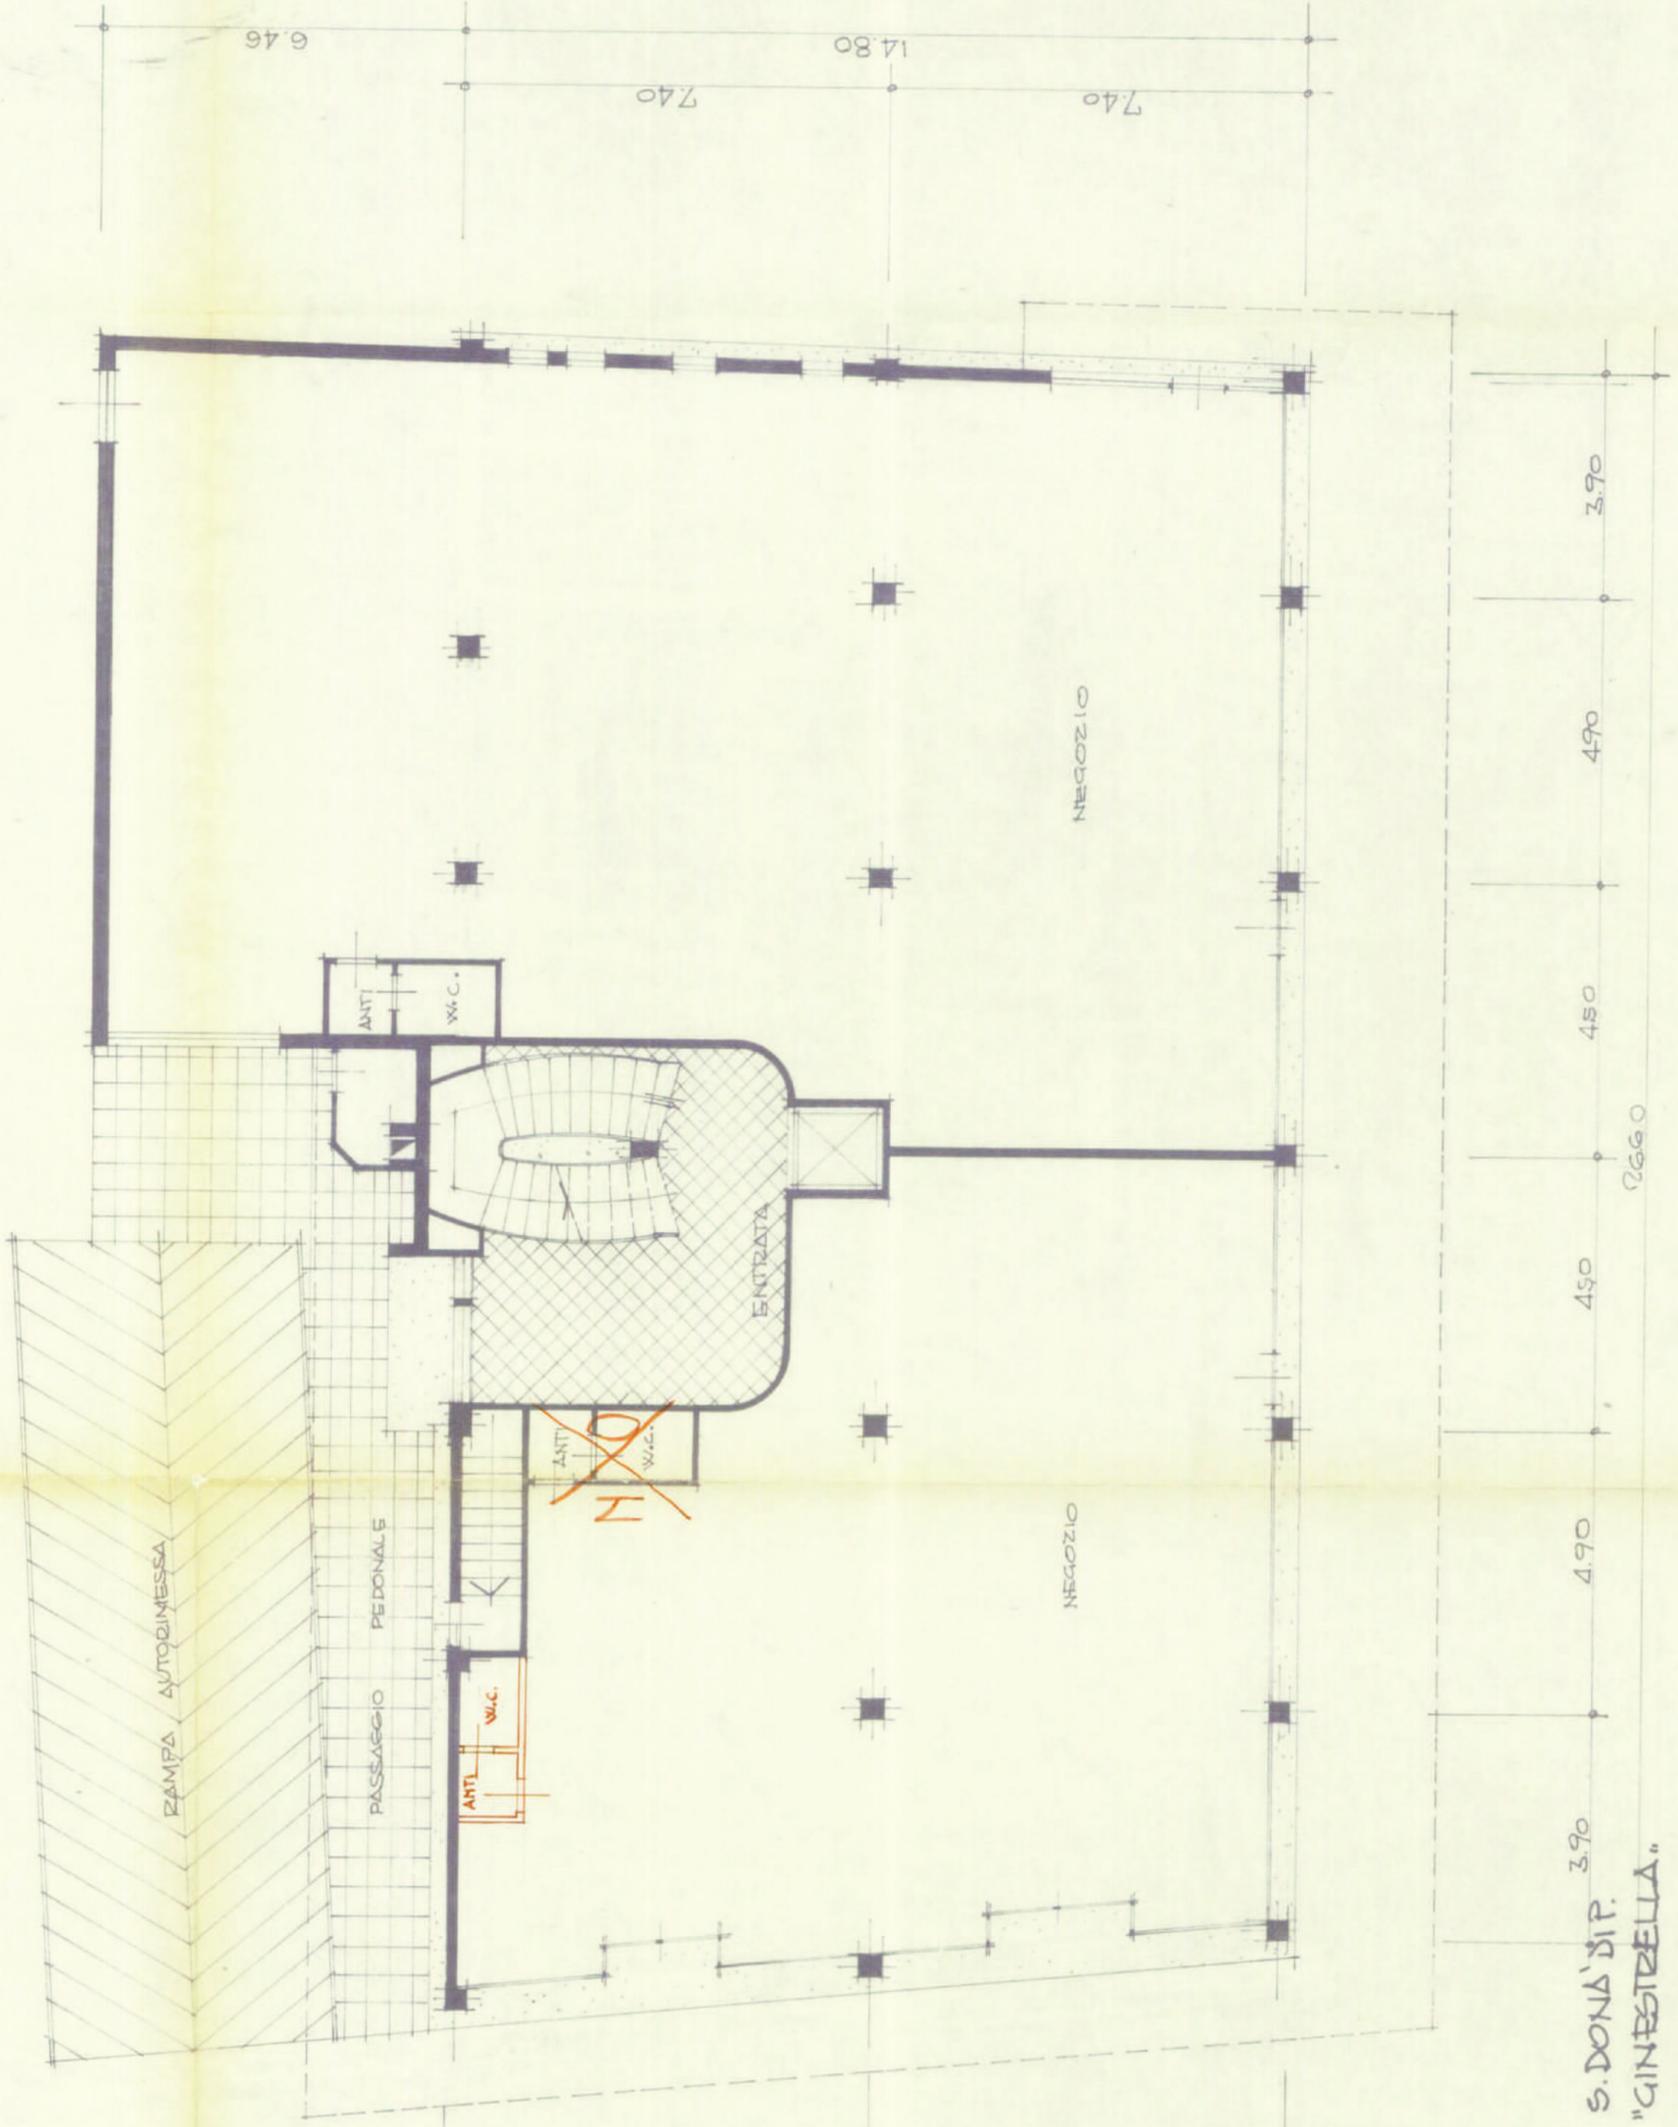

PIANTA PIANO TERRA

2

V.N. 223
1668

COMUNE DI SAN DONA' DI PIAVE
- UFFICIO TECNICO -

Nulla Osta in data 30 GEN. 1970
concesso con prot. n. 1118

L'autorizzazione concessa implica da parte del concessionario, l'obbligo di esecuzione di tutte le opere e di tutte le rifiniture indicate nel presente disegno di progetto, senza alcuna modifica, omissione od aggiunta.


Visto: Il Segretario della C.E.G.
IL SINDACO



COMUNE DI S. DONA' S.P. 390
CONDOMINIO "GINESTRELLA."

PROGETTO DI UN FABBR.
AD USO NEGOZI ED
APPARTAMENTI

1:100
Foglio 70

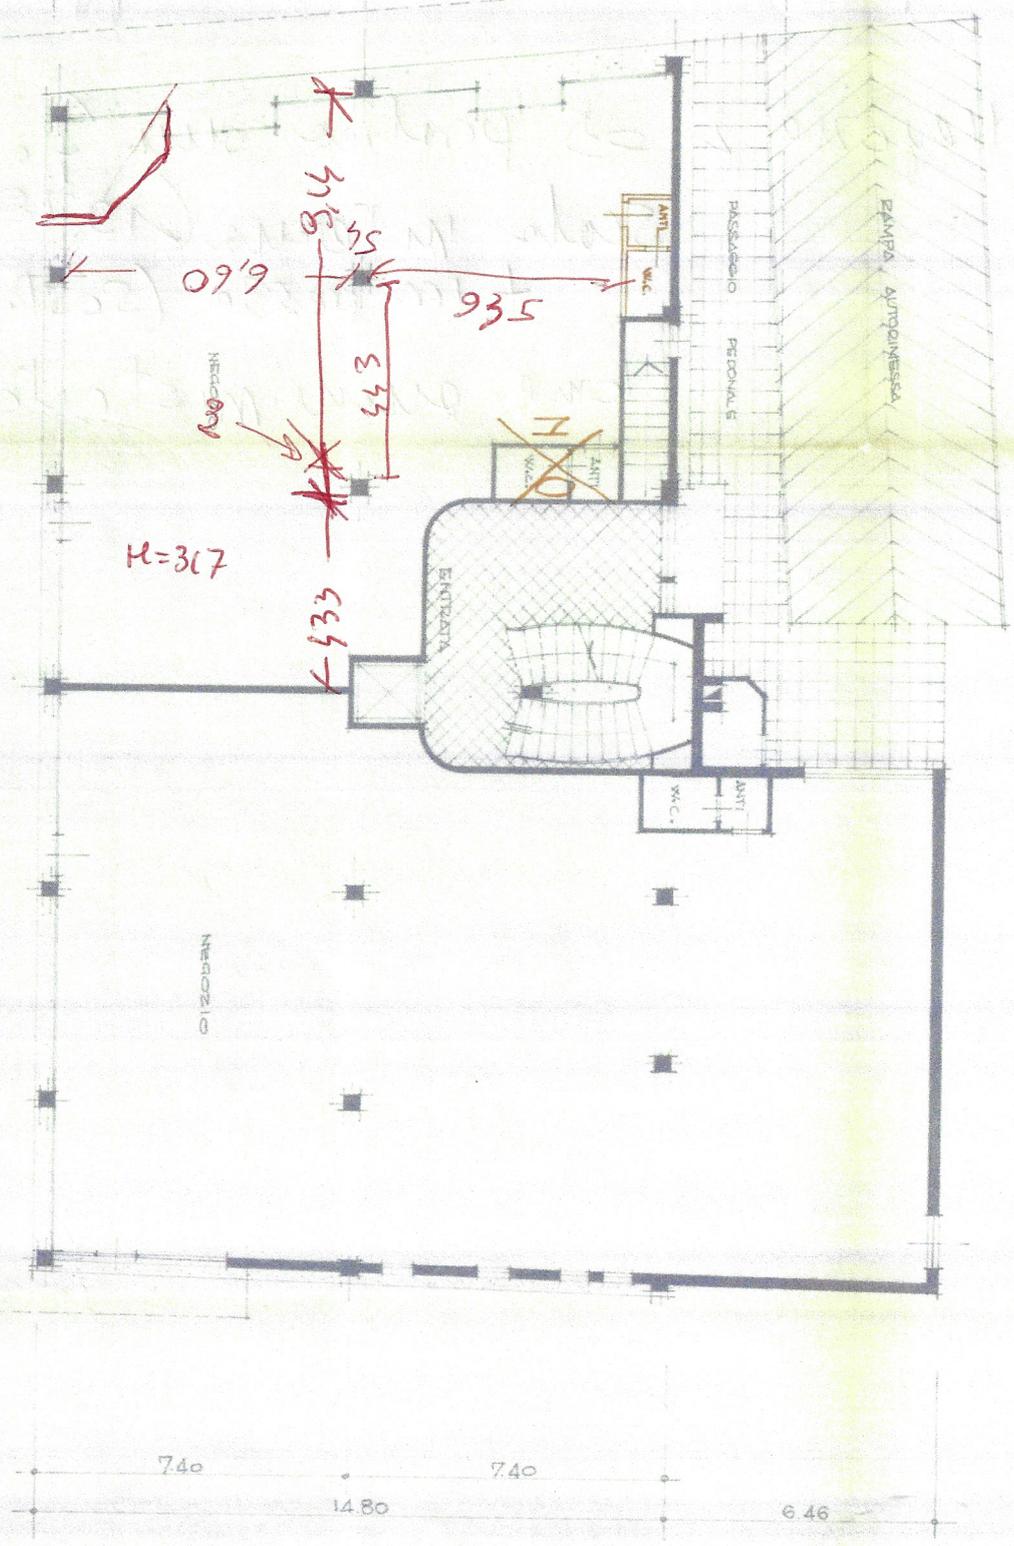

PIANTA PIANO TERZA