

***TRIBUNALE di BERGAMO***

*ufficio esecuzioni immobiliari*

*PROCEDIMENTO ESECUTIVO N. 1176/2017*

---

***RILIEVO FOTOGRAFICO***

FOTO COMPLESSO IMMOBILIARE



viste da contesto esterno





viste da contesto esterno





viste da corte interna



FOTO UNITA' IMMOBILIARE - LOTTO 1



Viste appartamento pignorato piano primo da corte interna e da loggiato






Viste cucina/soggiorno





Viste disimpegno/bagno

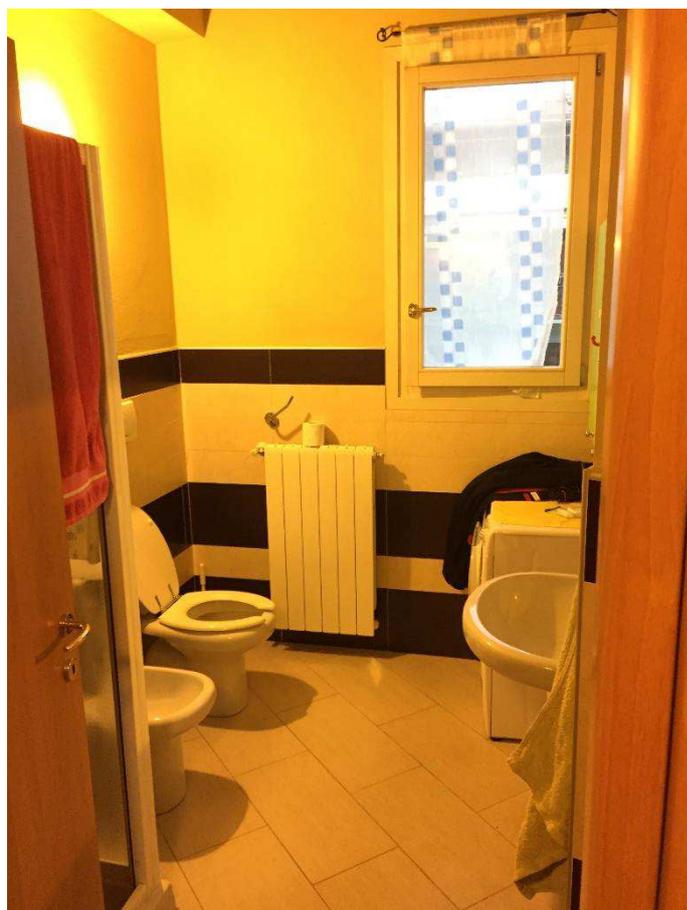

Vista camera



Viste soppalco

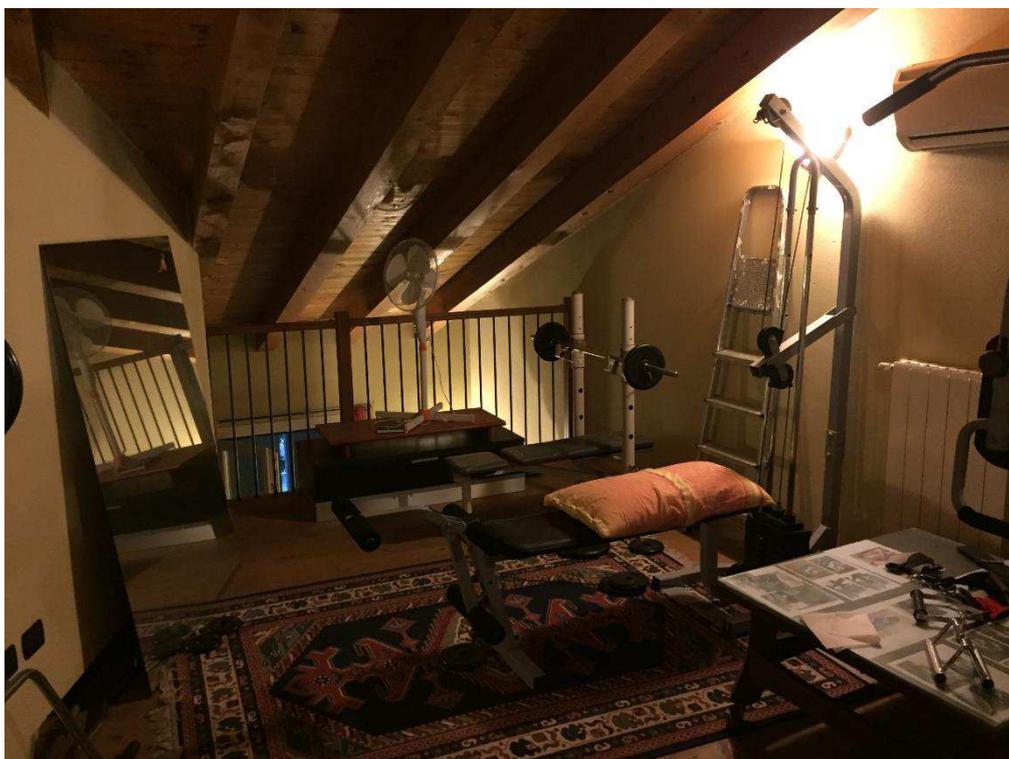



FOTO UNITA' IMMOBILIARE - LOTTO 2




Viste appartamento piano secondo da corte interna





Vista corte interna da loggiato

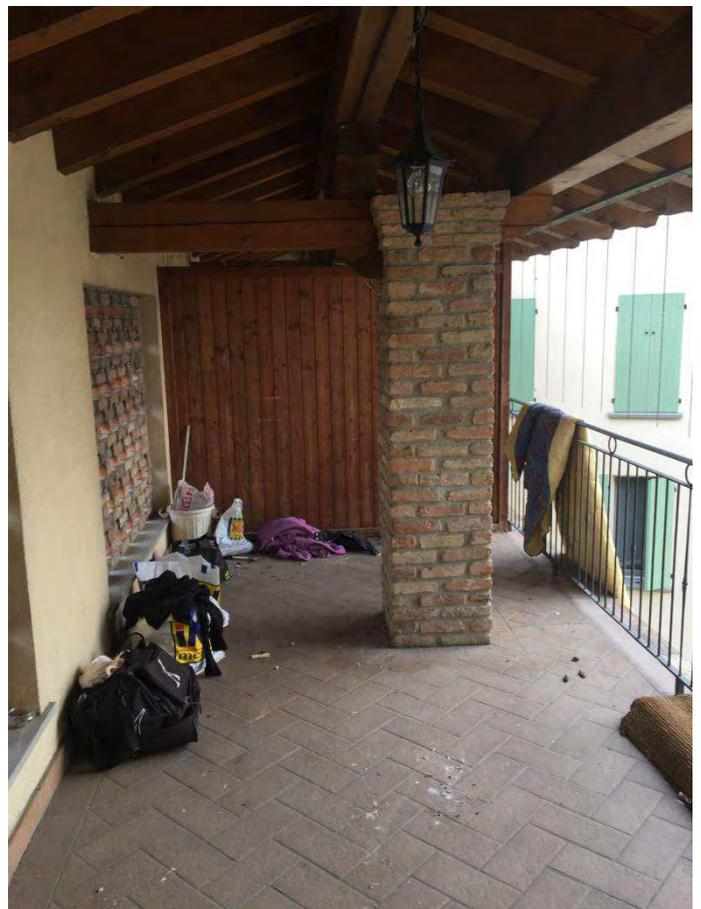

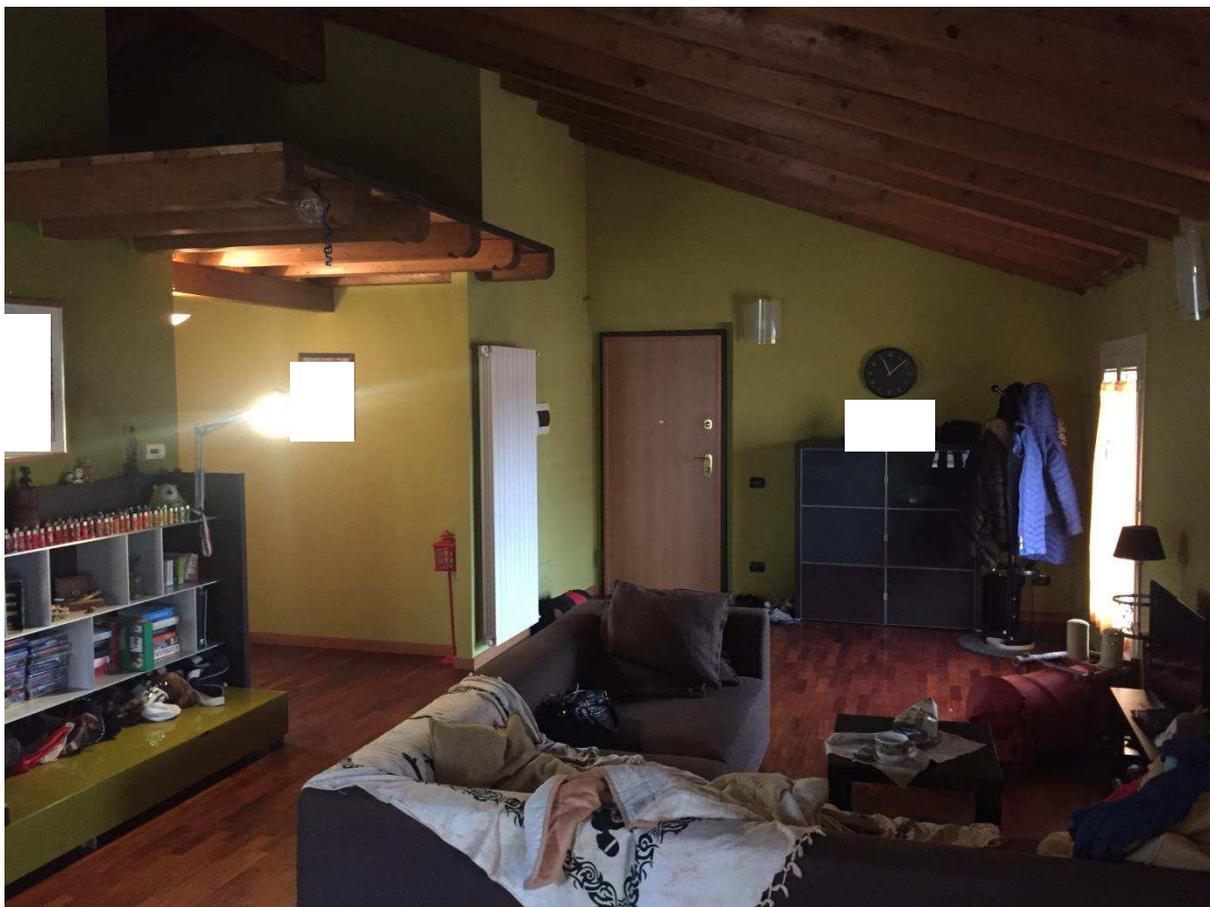


Viste soggiorno/pranzo



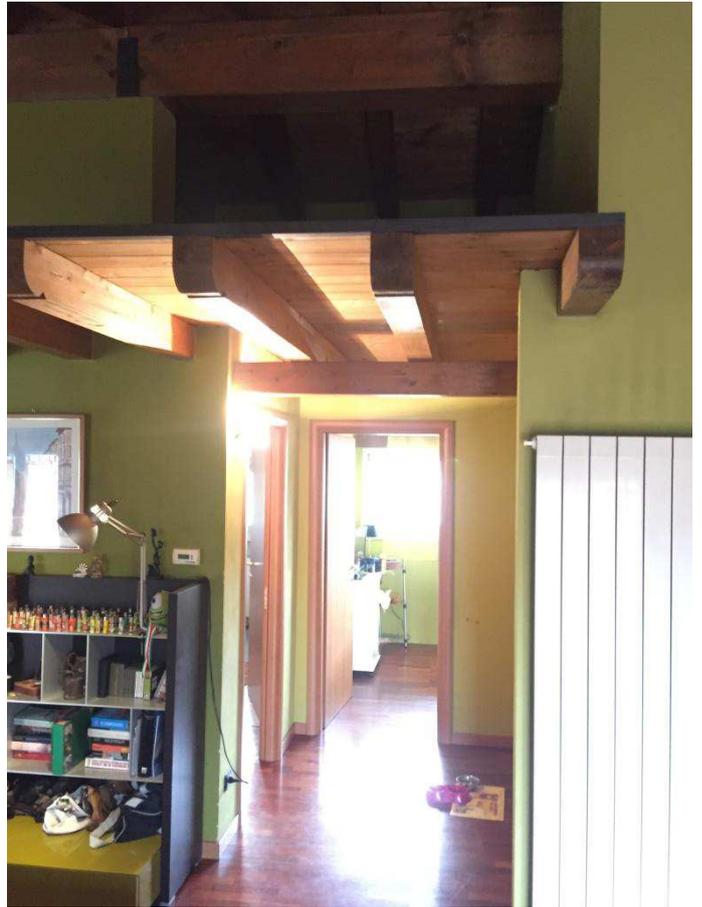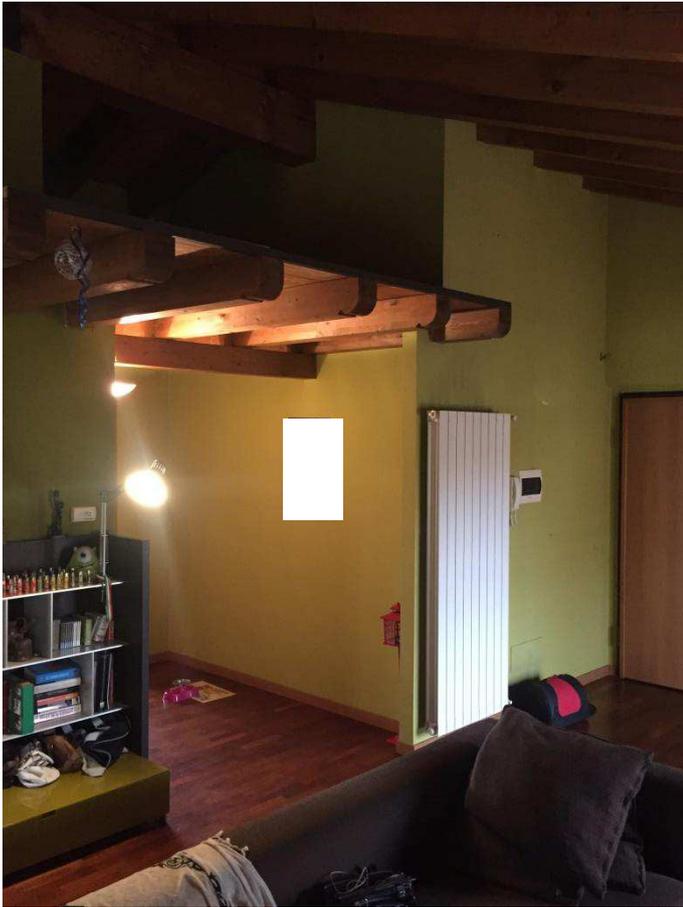


Viste su disimpegno da soggiorno

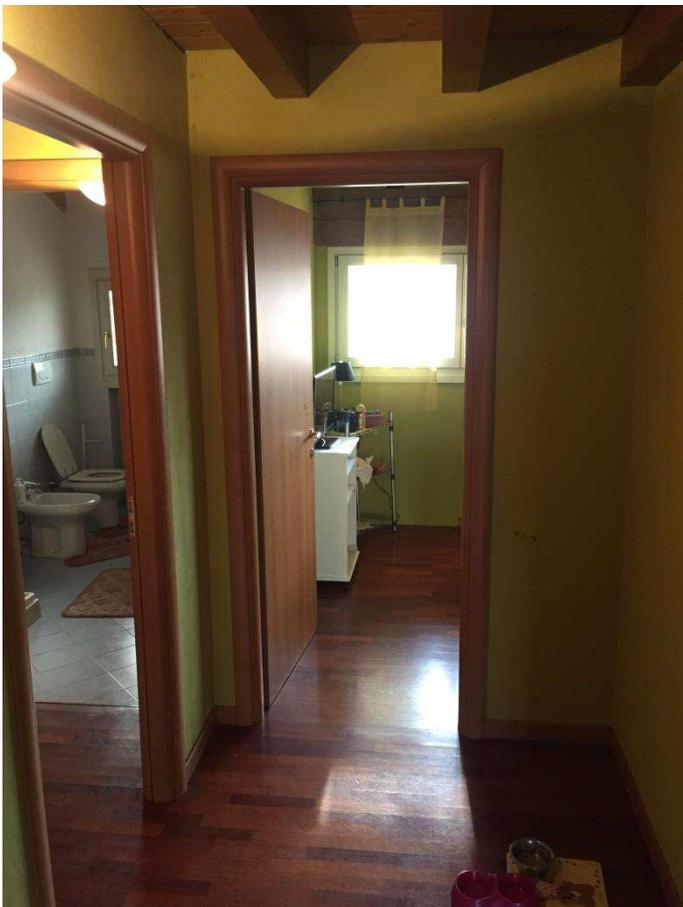

Viste disimpegno/bagno



Viste cucina

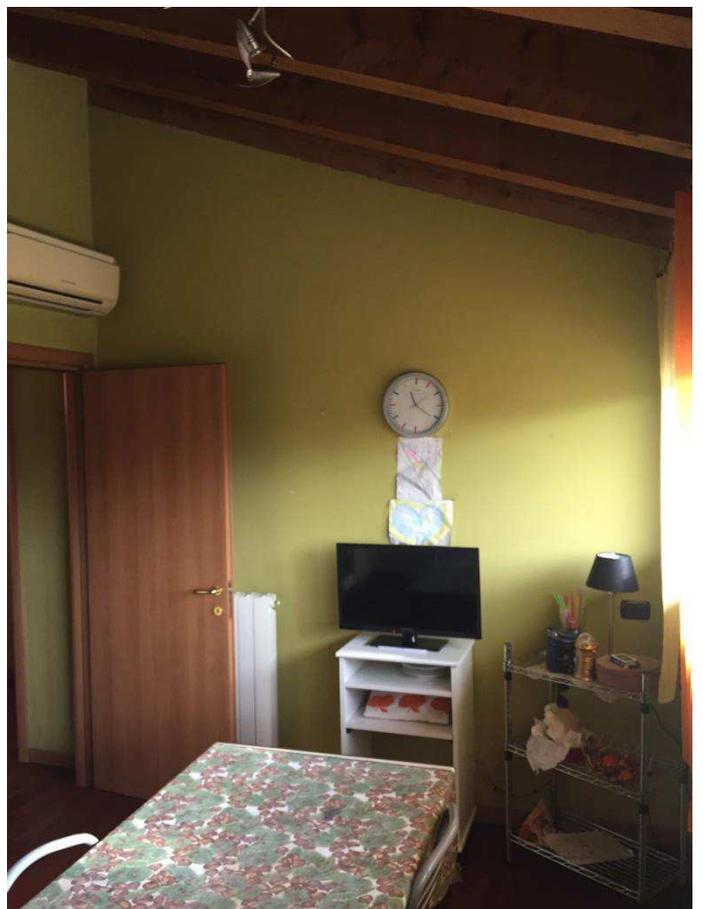



Viste camera


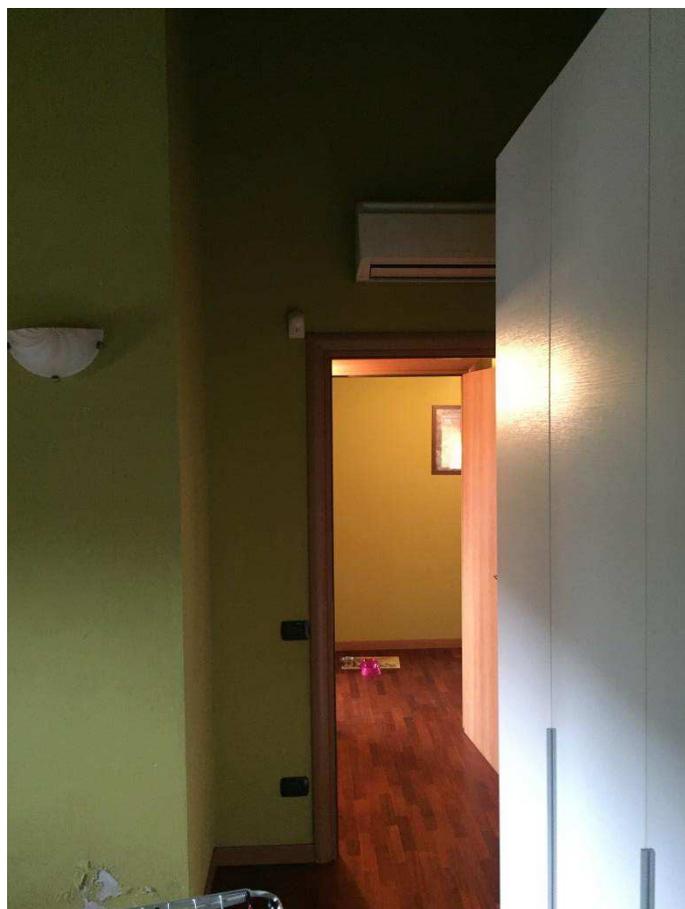


FOTO UNITA' IMMOBILIARE - LOTTO 3



Vista appartamento pignorato piano primo da corte interna

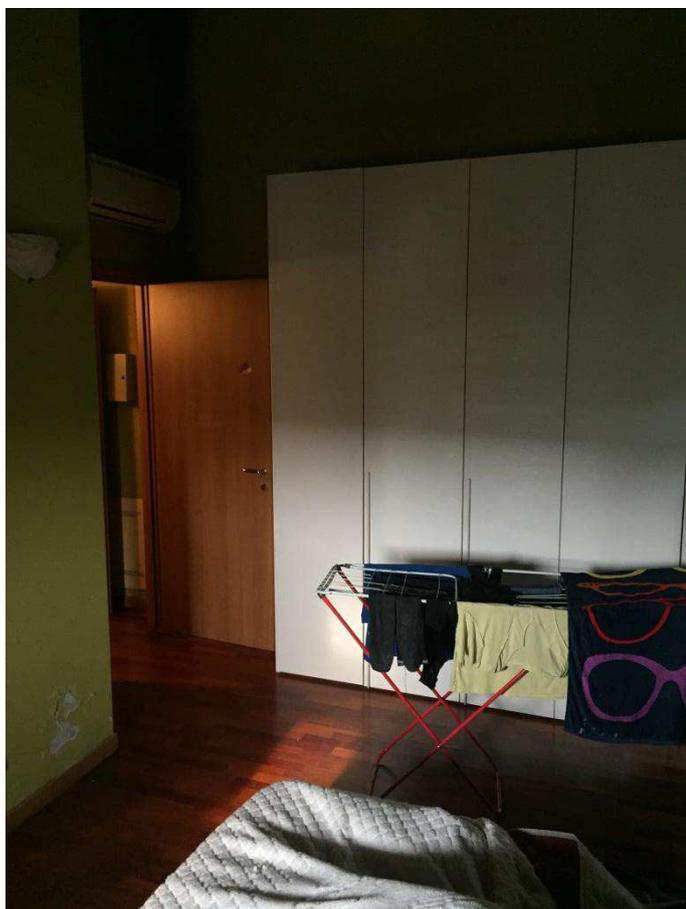

Vista da area esterna




Vista da area esterna




Viste loggiato con ingresso




Viste cucina/soggiorno

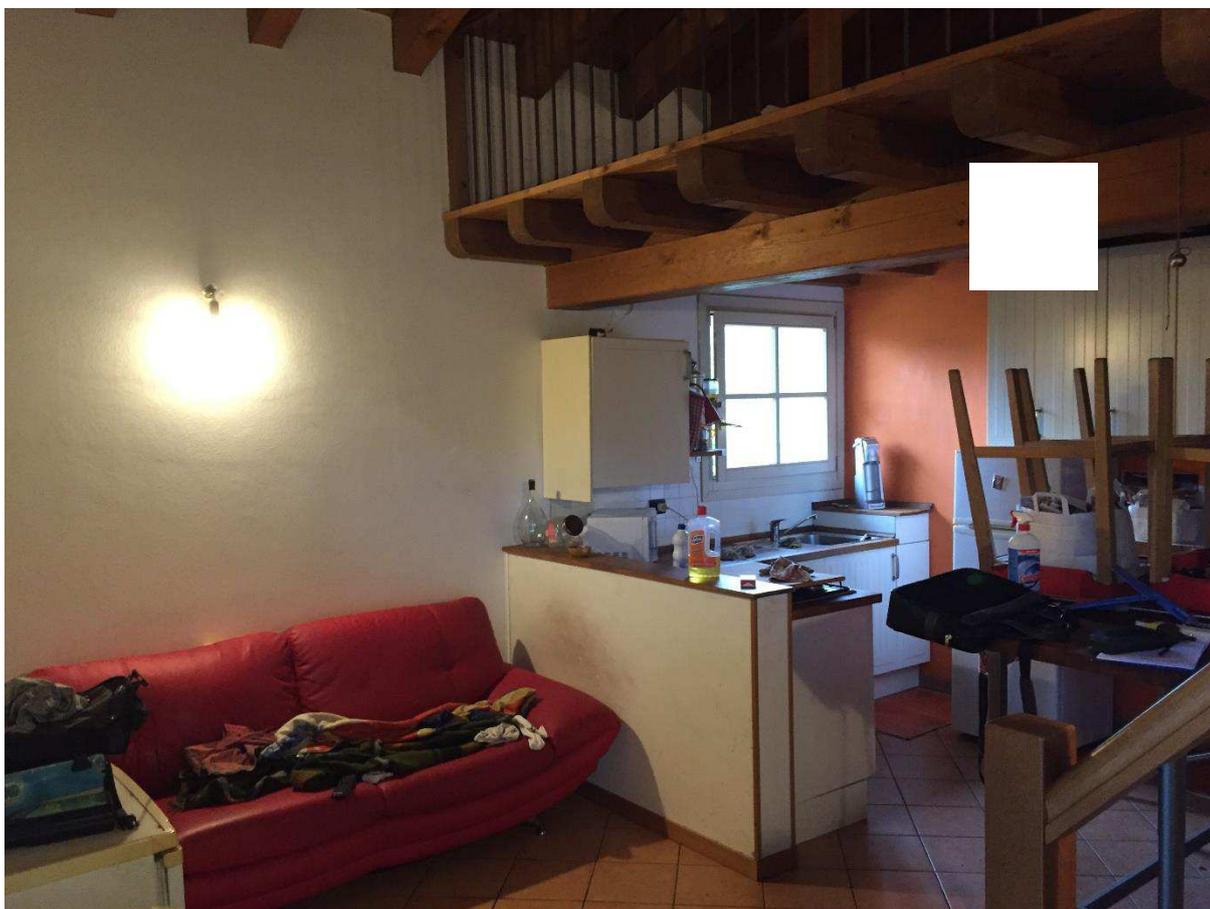

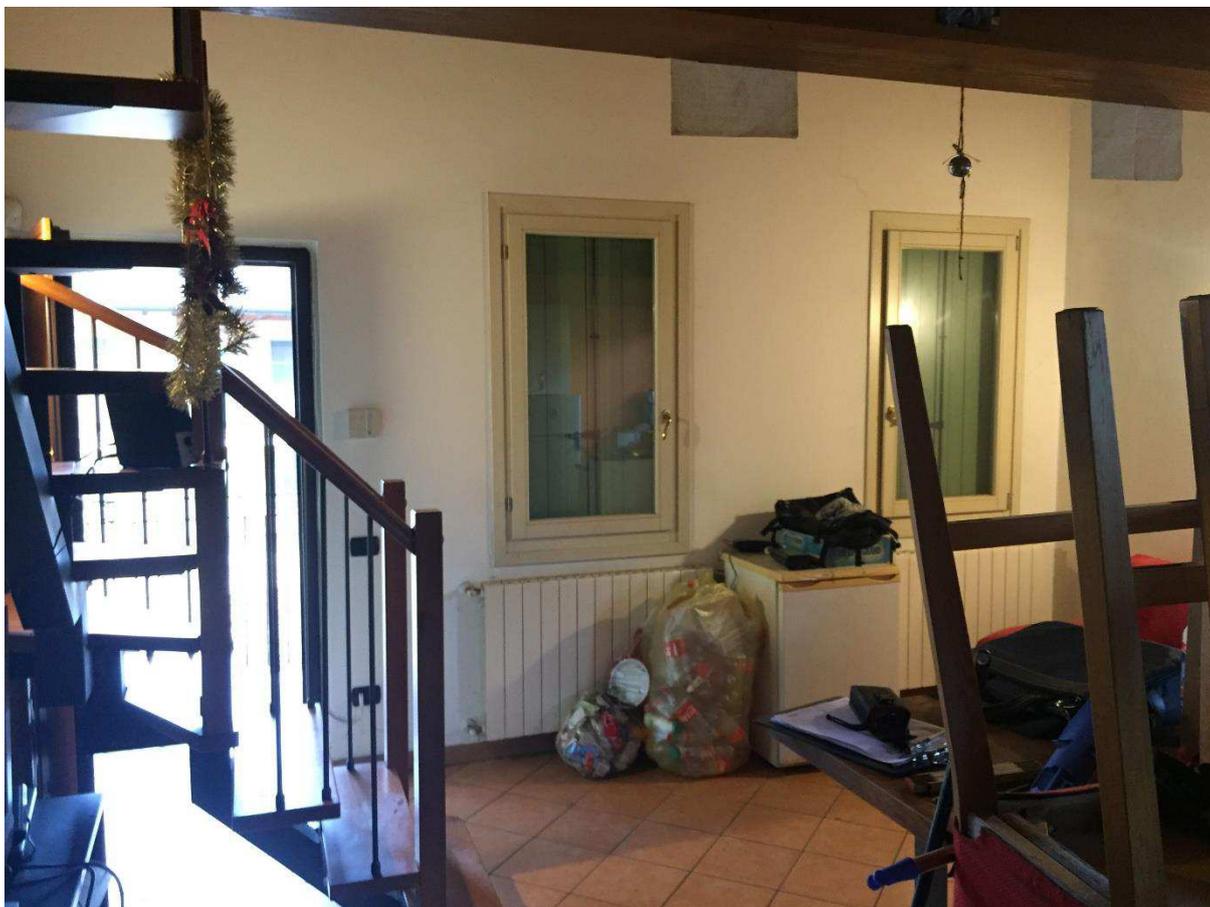

Viste cucina/soggiorno




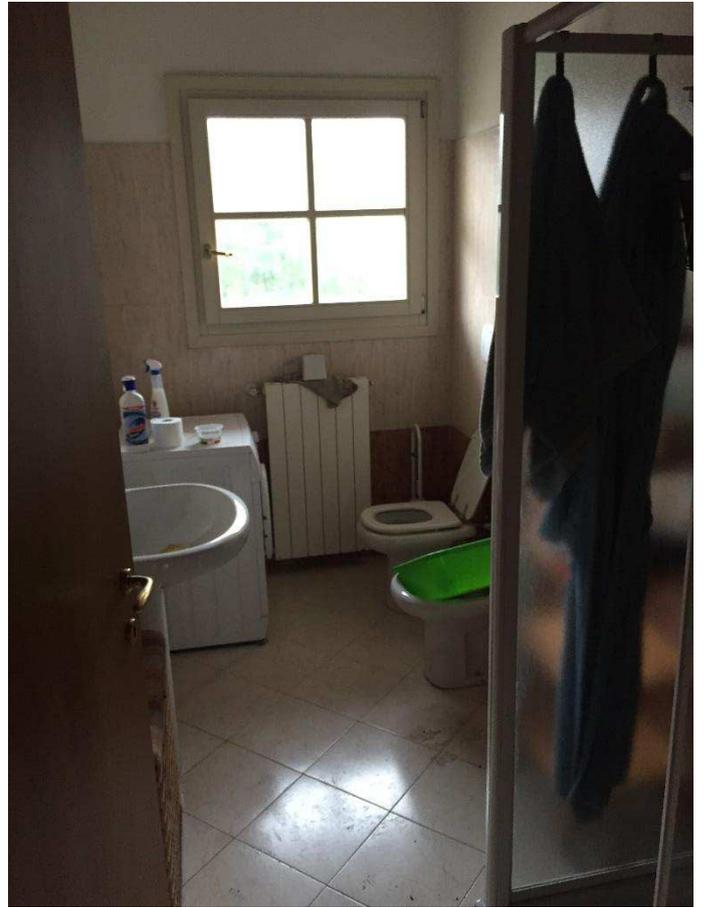

Viste disimpegno/bagno



Viste camera

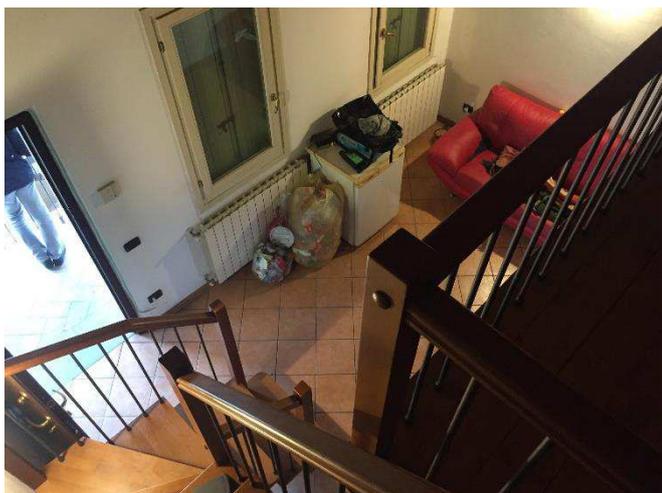

Viste soppalco

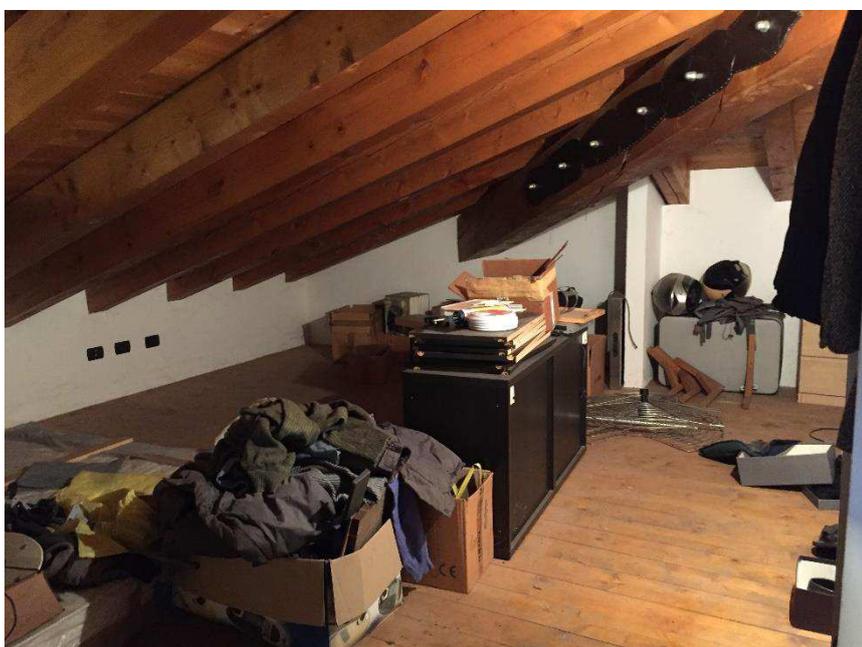


FOTO UNITA' IMMOBILIARE - LOTTO 4




Viste appartamento piano primo da corte interna e ingresso da loggiato







Viste soggiorno

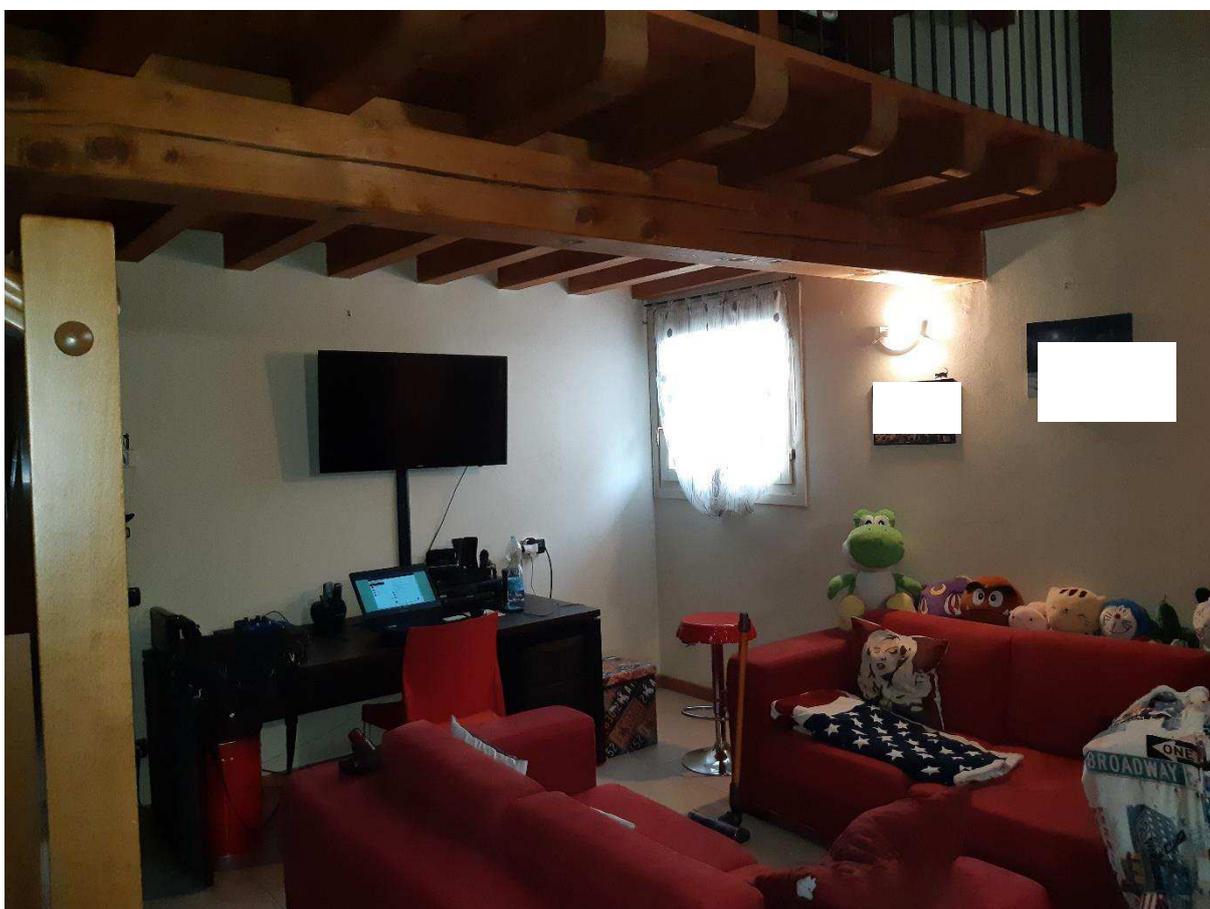



Viste cucina

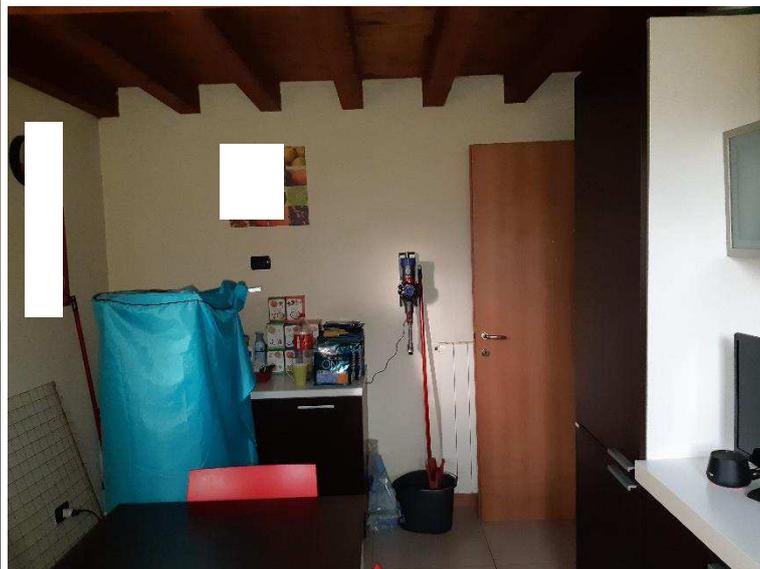

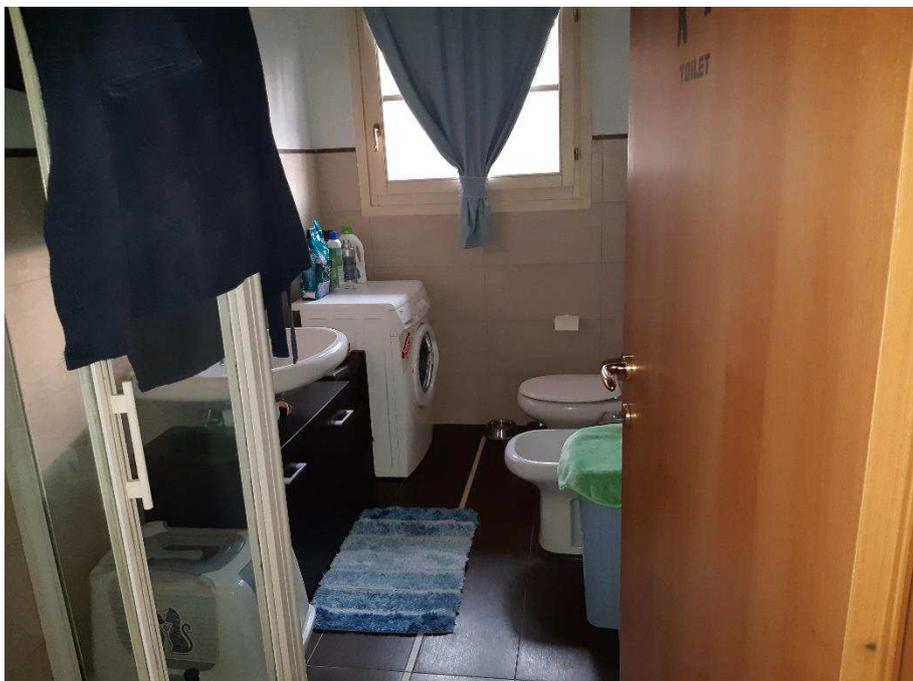

Viste bagno/soppalco



FOTO UNITA' IMMOBILIARE - LOTTO 5



Viste ingresso appartamento pignorato piano secondo




Vista cucina/soggiorno



Vista cucina/soggiorno/ingresso



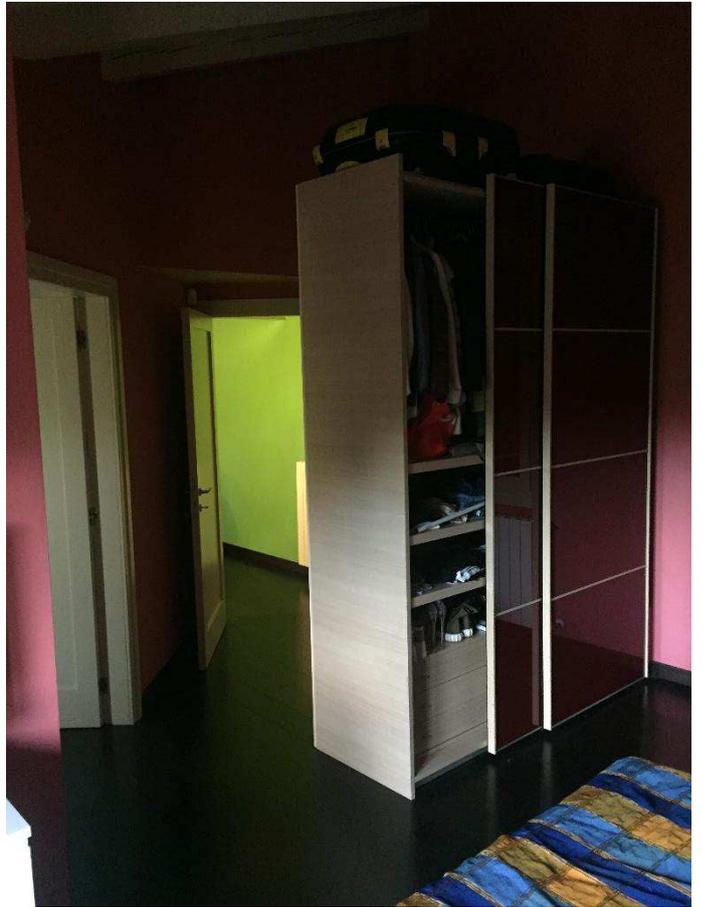

Viste camera

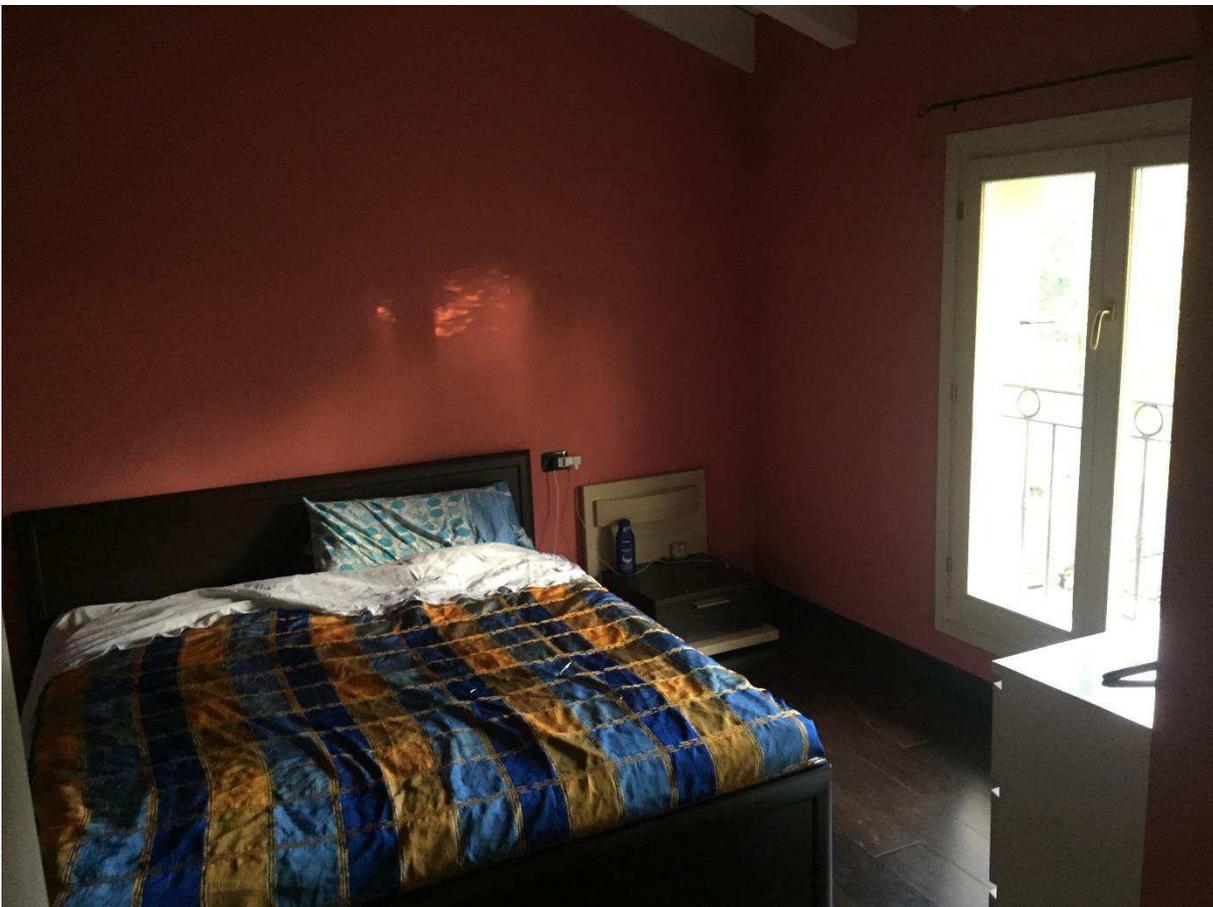



FOTO UNITA' IMMOBILIARE - LOTTO 6



Viste autorimessa piano interrato




FOTO UNITA' IMMOBILIARE - LOTTO 7

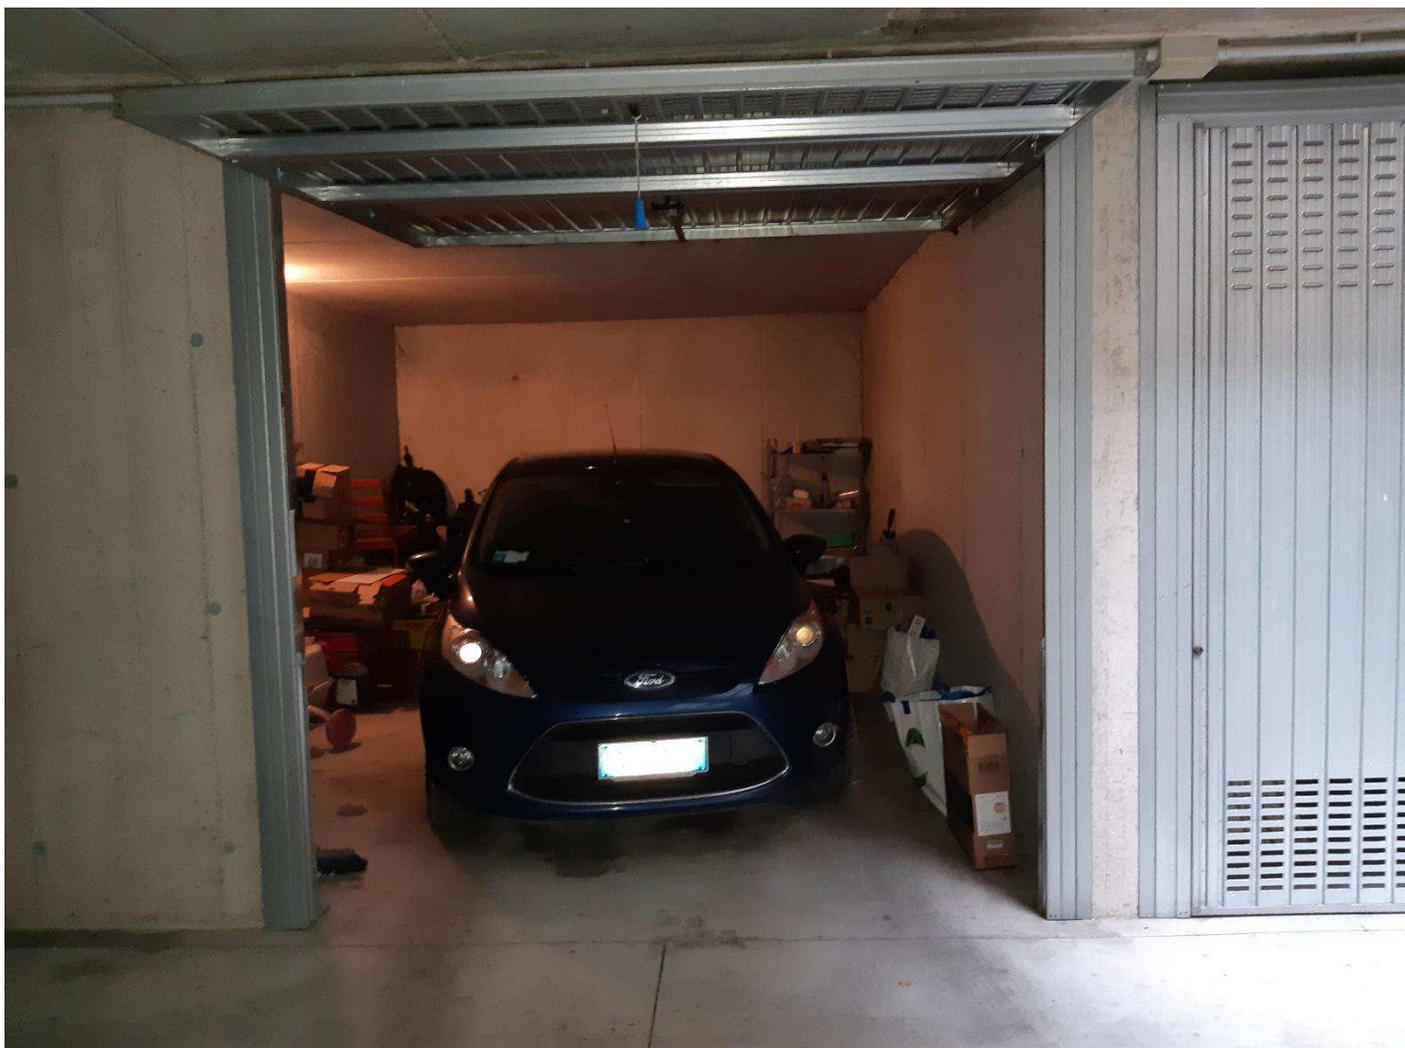

Vista autorimessa piano interrato

FOTO UNITA' IMMOBILIARE - LOTTO 8

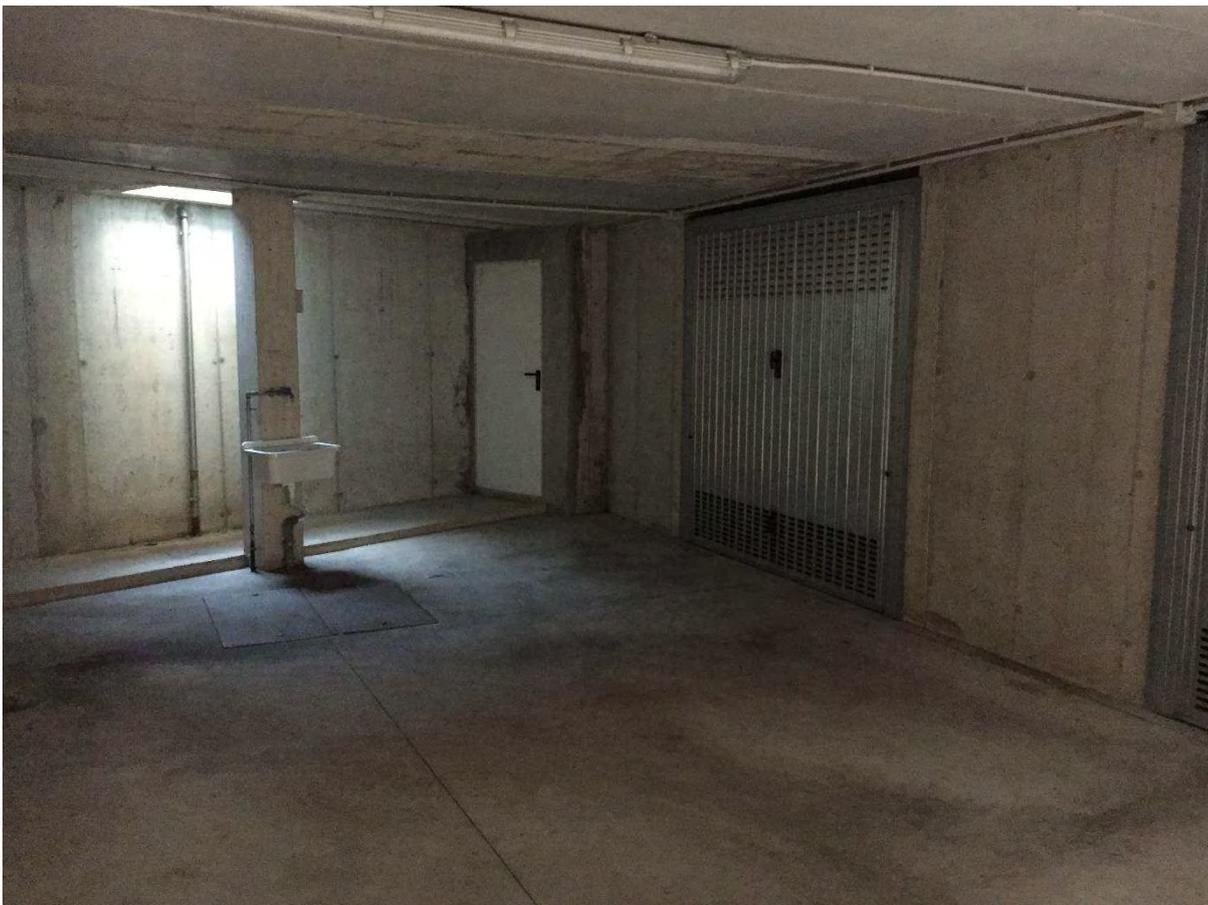

Viste autorimessa piano interrato



FOTO UNITA' IMMOBILIARE - LOTTO 9



Viste autorimessa piano interrato



FOTO UNITA' IMMOBILIARE - LOTTO 10



Viste appartamento al piano primo da corte interna e ingresso da loggiato





Viste cucina/soggiorno






Viste soggiorno/soppalco



Viste soppalco



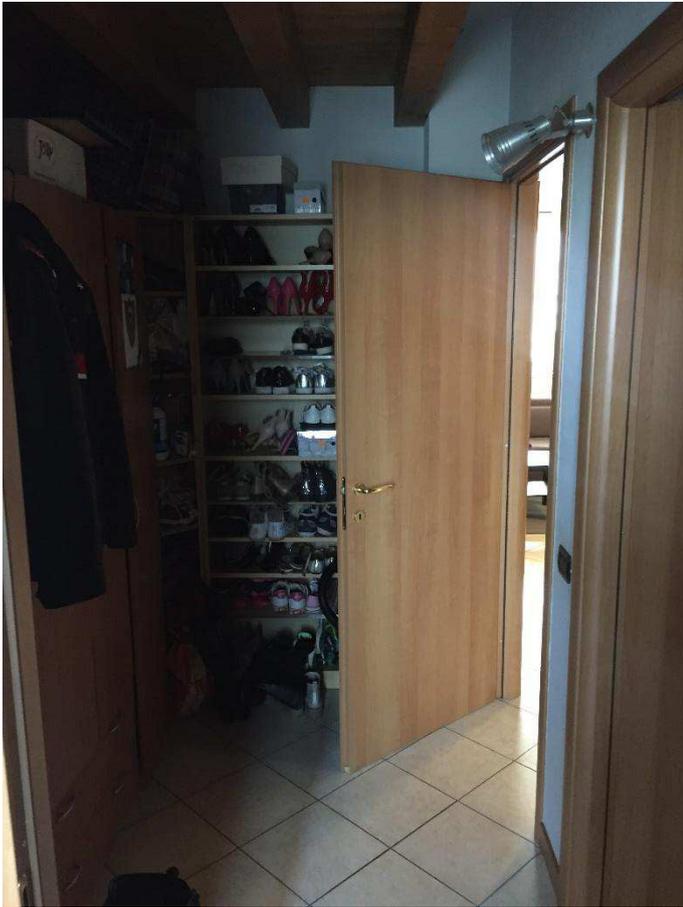

Viste disimpegno/bagno




Vista camera

FOTO UNITA' IMMOBILIARE - LOTTO 11




Viste da contesto esterno



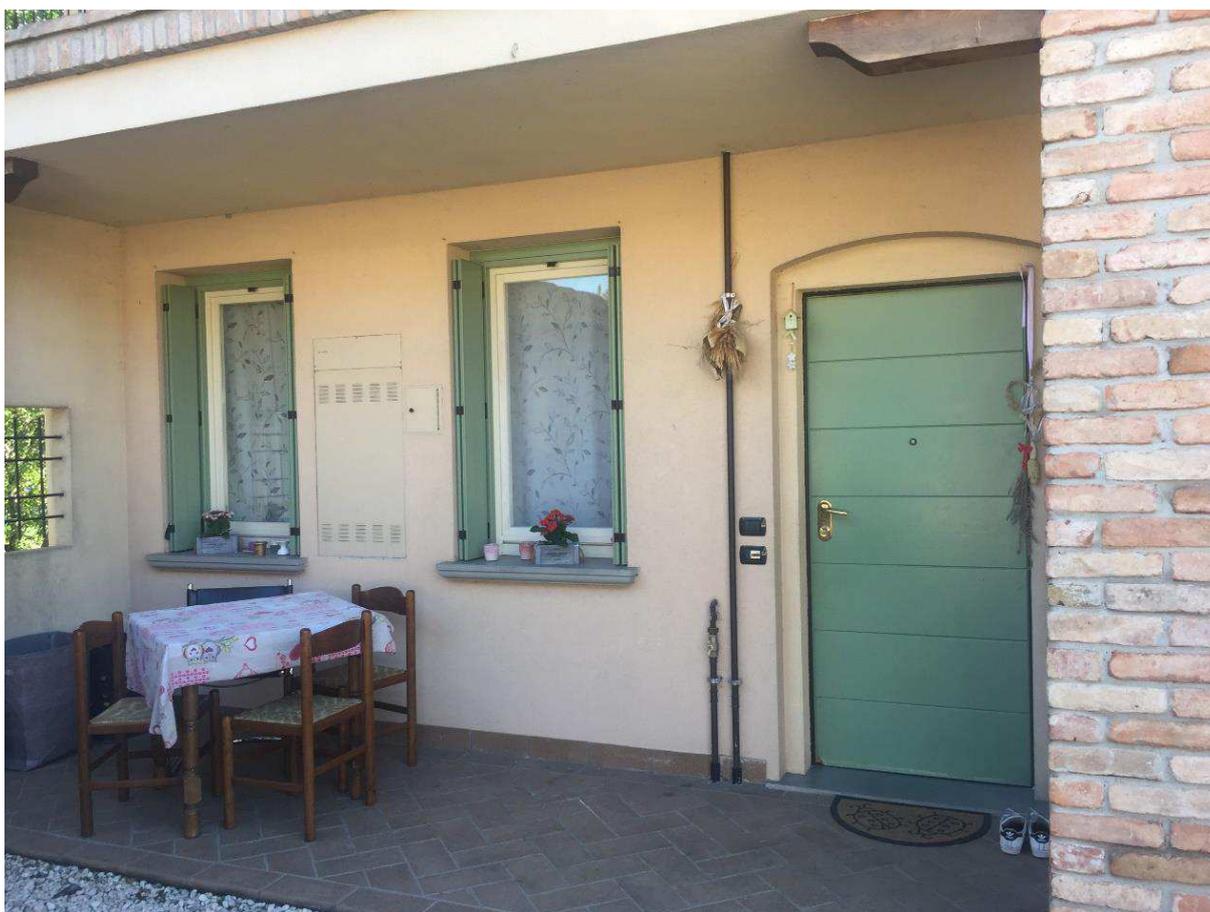



Viste ingresso appartamento piano terra



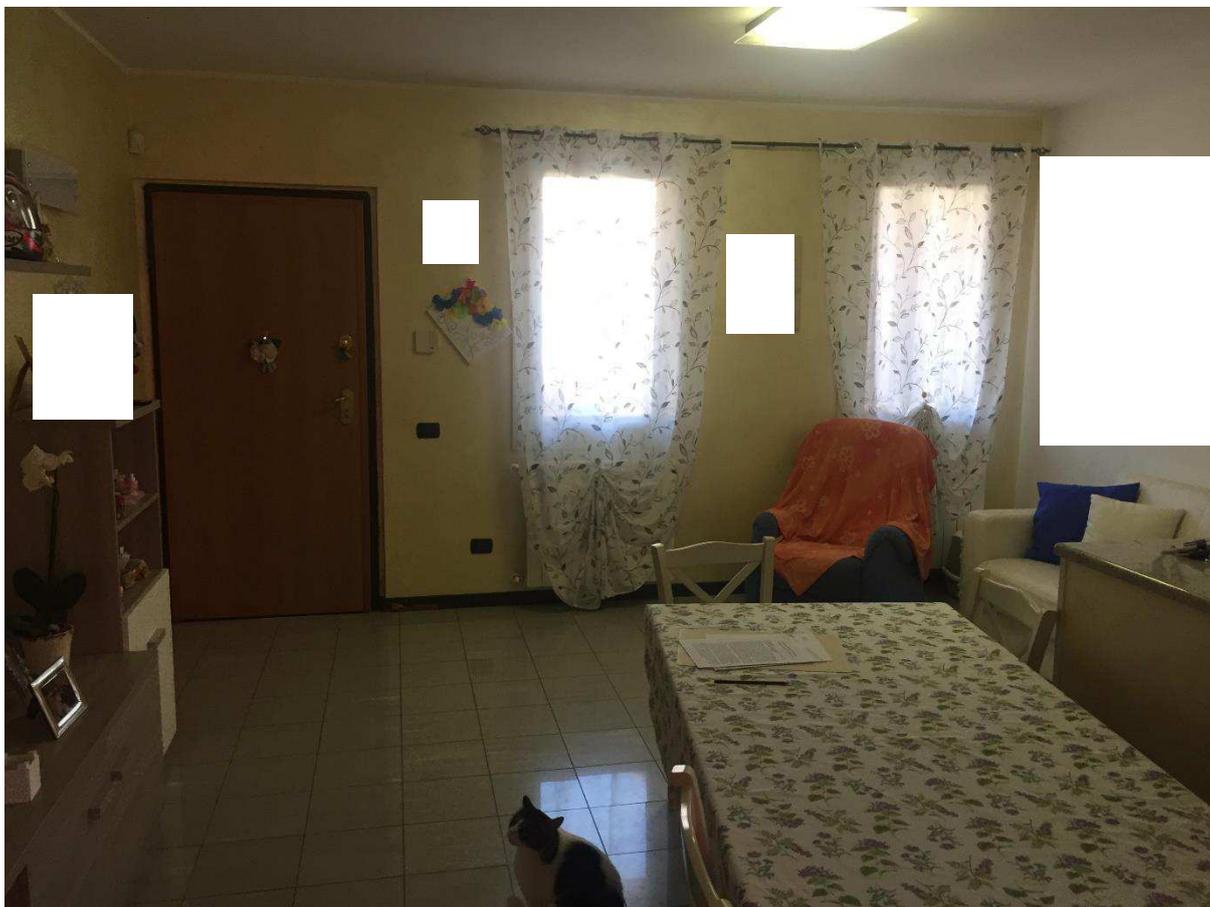

Viste soggiorno/pranzo

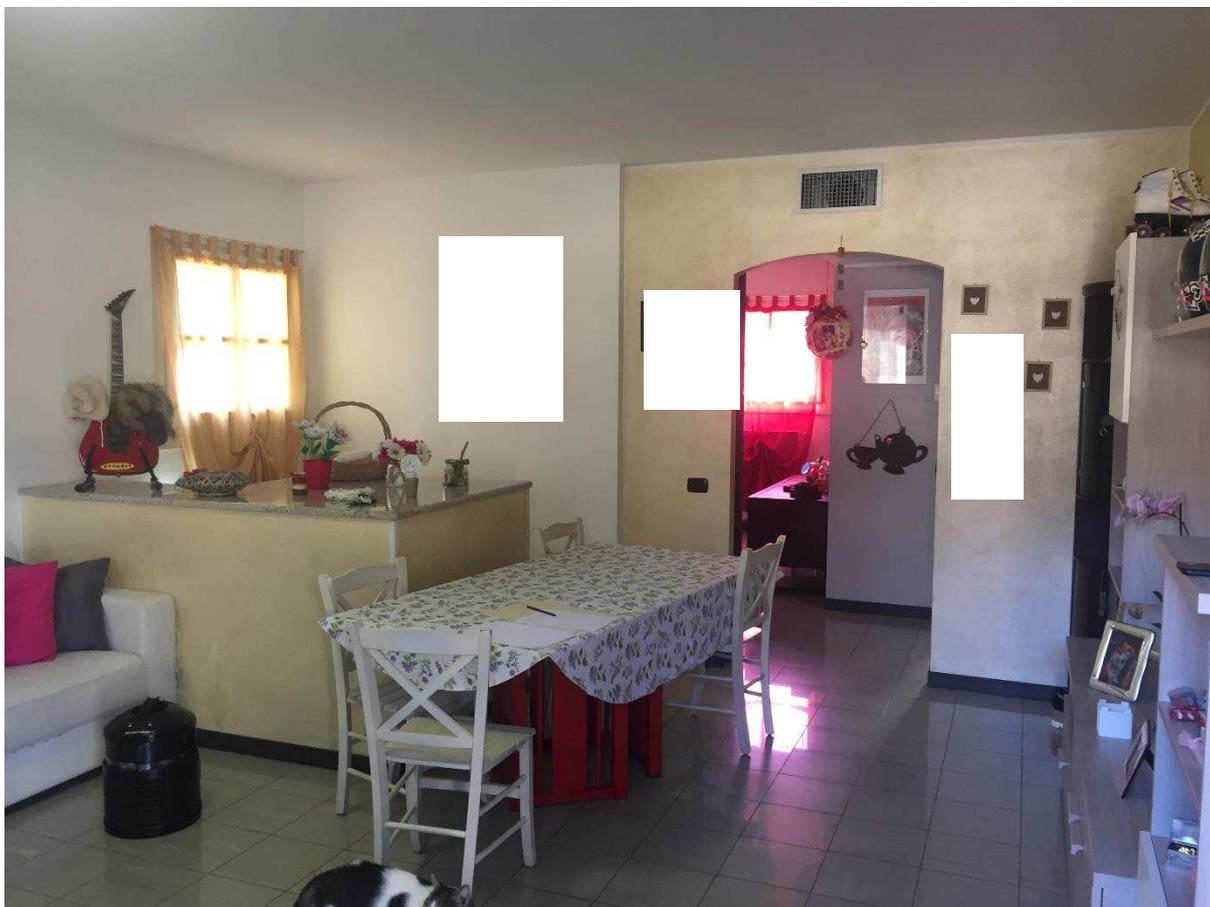

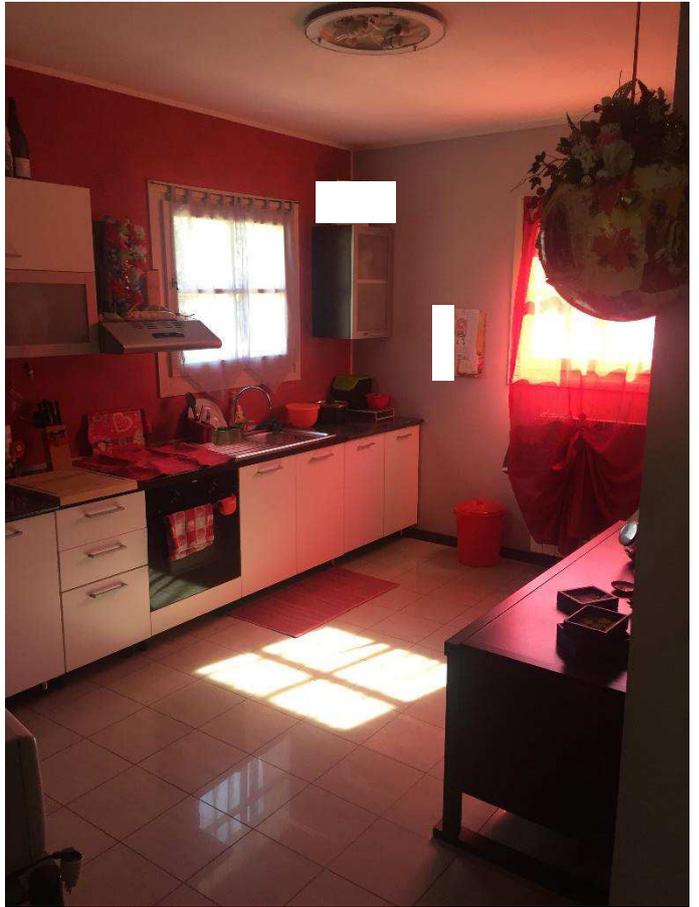


Viste disimpegno/cucina



Viste bagno/camera



Viste scala interna

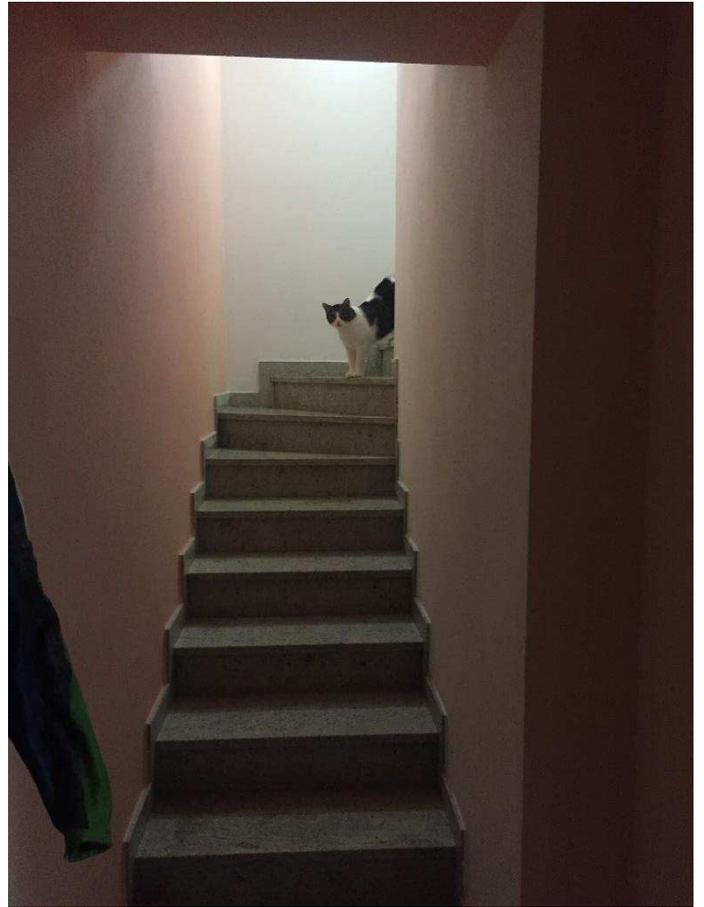

Vista taverna piano interrato



Vista taverna piano interrato

FOTO UNITA' IMMOBILIARE - LOTTO 12




Viste appartamento al piano primo da corte interna e ingresso dal loggiato






Viste cucina/soggiorno




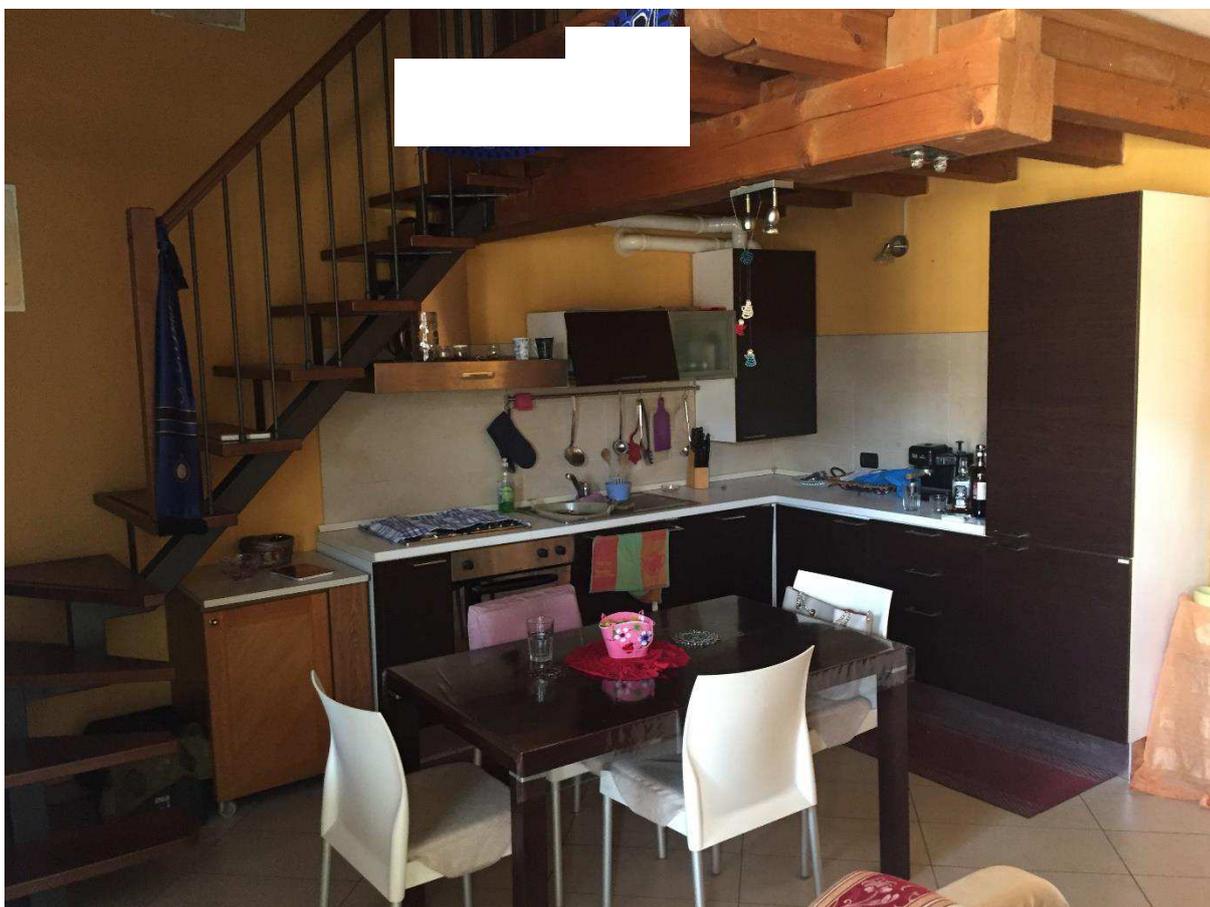

Viste cucina/scala/soppalco


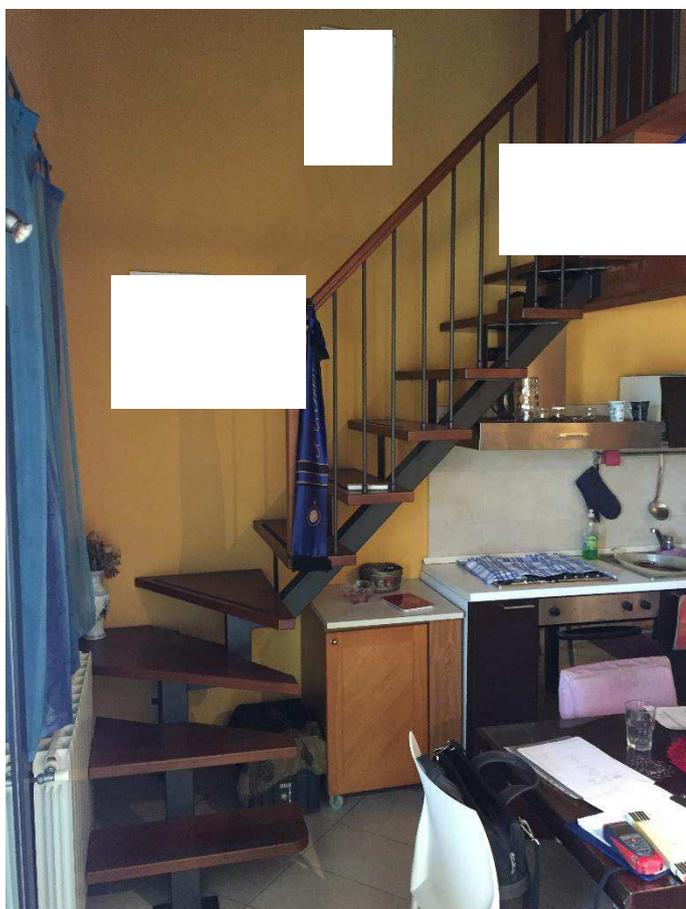


Viste soppalco


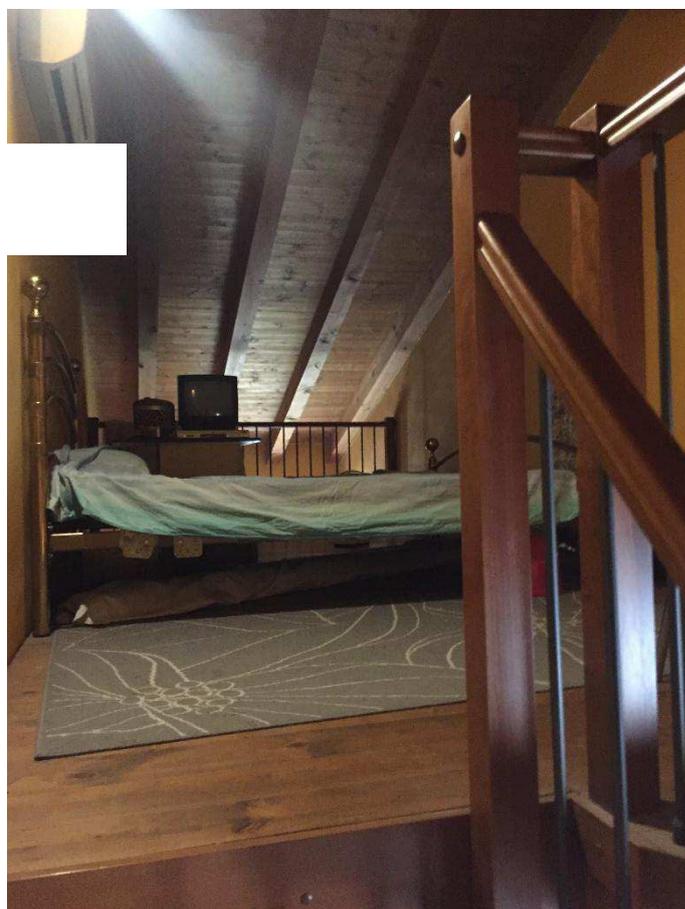




Vista soppalco

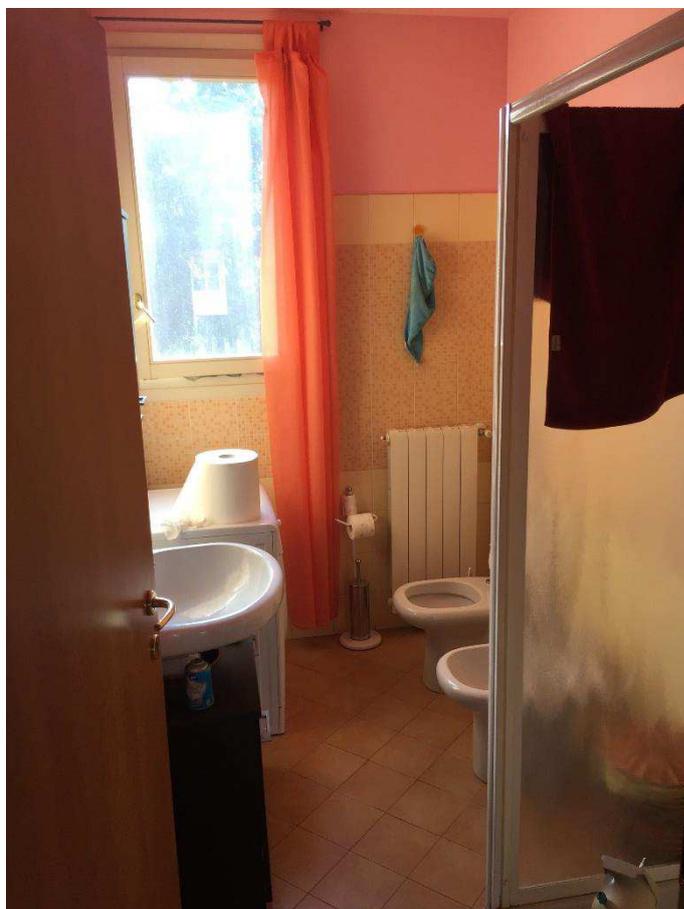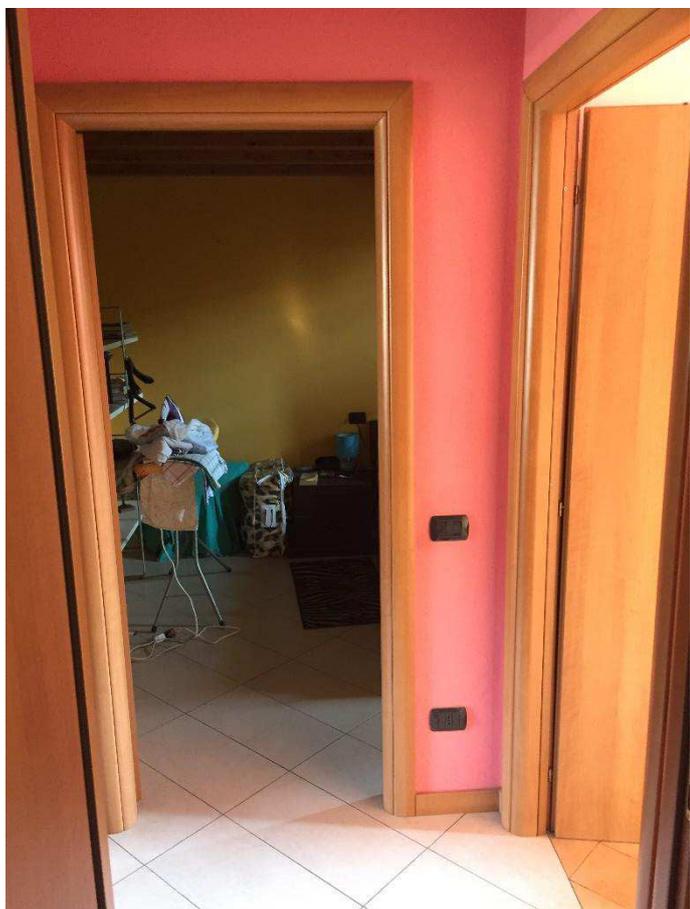

Viste disimpegno/bagno

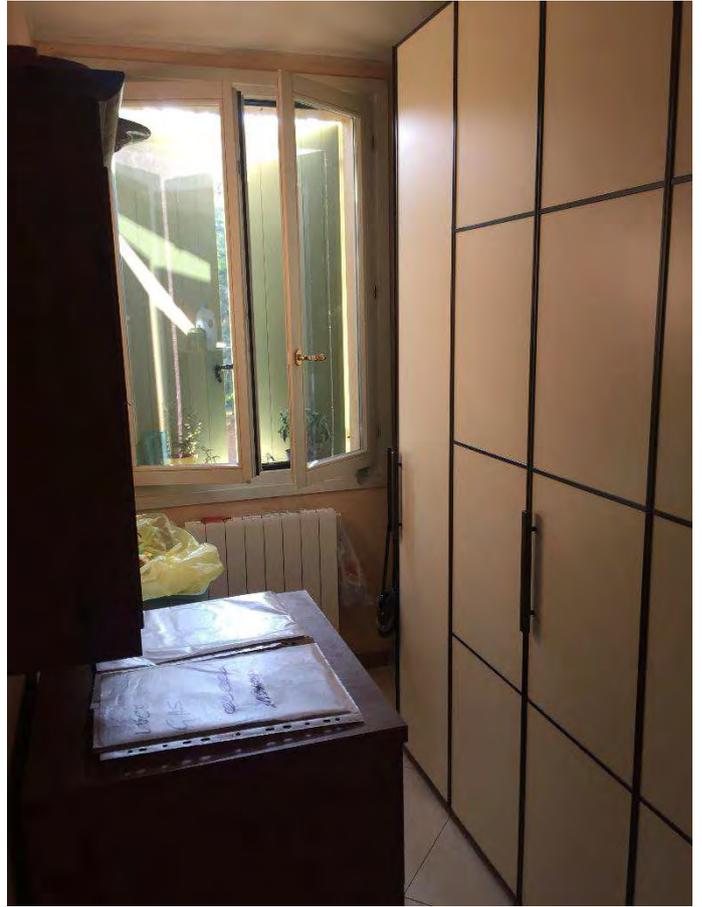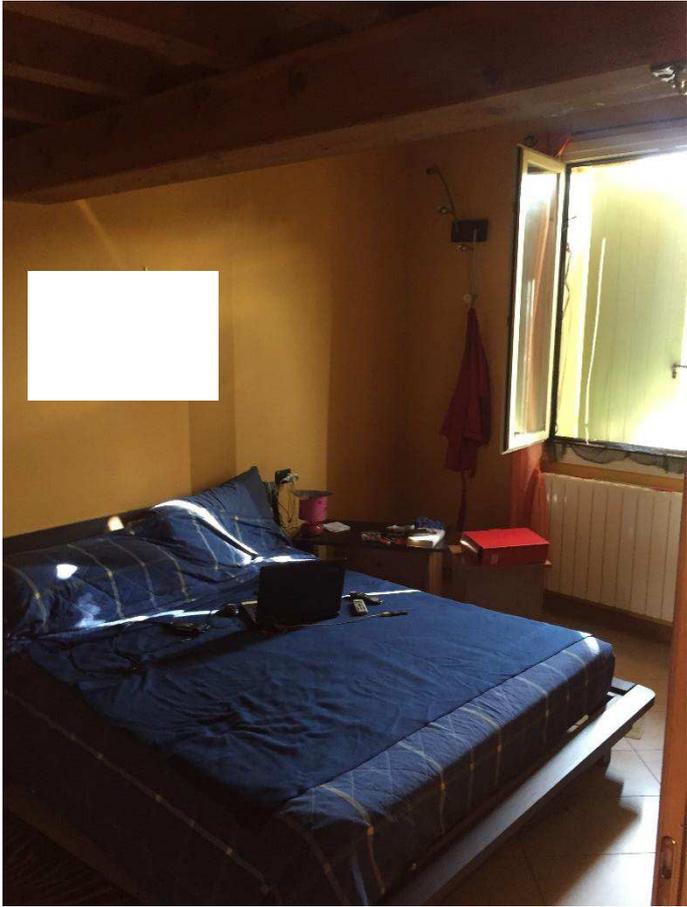


Viste camera/ripostiglio

FOTO UNITA' IMMOBILIARE - LOTTO 13



Vista da corte interna

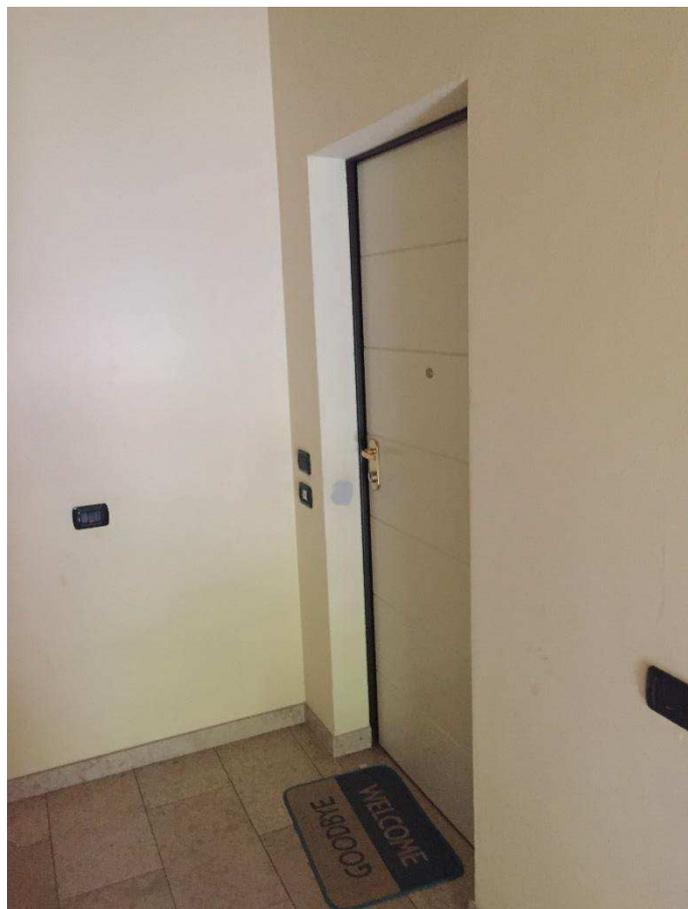

Viste ingresso appartamento piano secondo da corpo scala




Viste ingresso /soggiorno/pranzo






Viste ingresso/bagno/camera



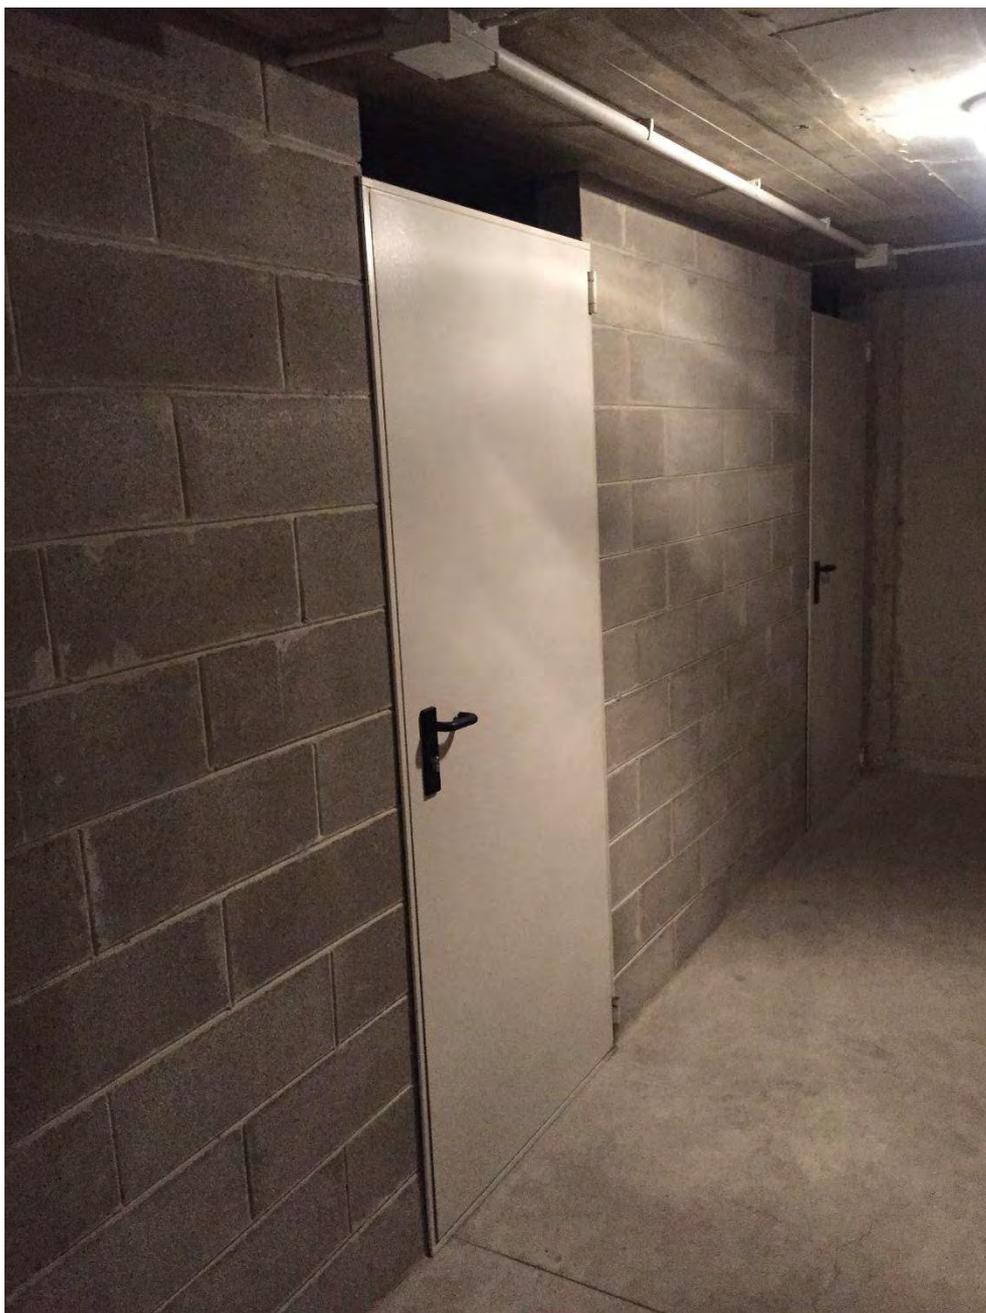

Vista cantina piano interrato

FOTO UNITA' IMMOBILIARE - LOTTO 15

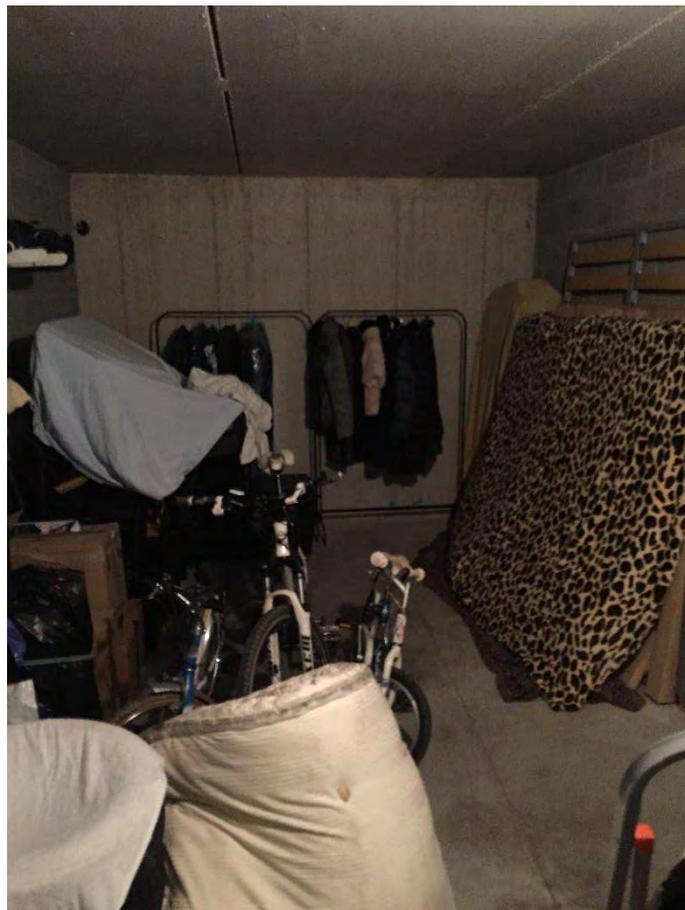

Viste cantina piano interrato



Vista cantina piano interrato

FOTO UNITA' IMMOBILIARE - LOTTO 17



Viste autorimessa piano interrato



FOTO UNITA' IMMOBILIARE - LOTTO 18



Vista autorimessa piano interrato

FOTO UNITA' IMMOBILIARE - LOTTO 19



Viste posto auto coperto piano interrato



FOTO UNITA' IMMOBILIARE - LOTTO 20



Viste posto auto coperto al piano interrato




***TRIBUNALE di BERGAMO***

*ufficio esecuzioni immobiliari*


***PROCEDIMENTO ESECUTIVO N. 1176/2017***

***INTESA SAN PAOLO S.P.A. /***

***RILIEVO METRICO STATO DI FATTO***

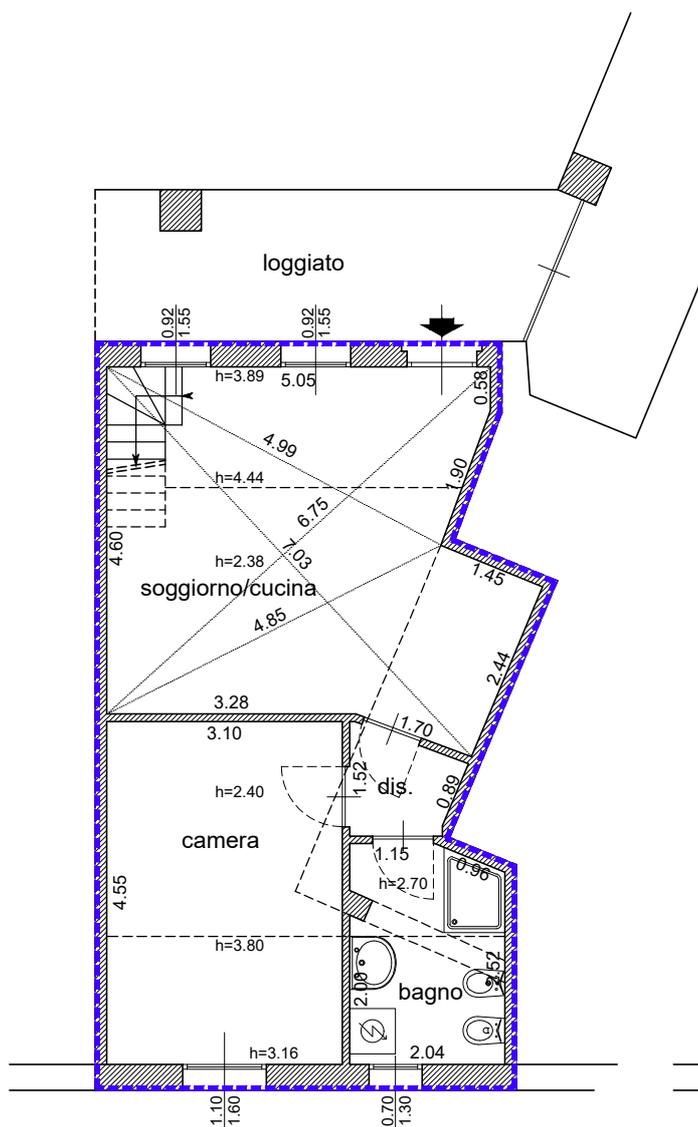

PIANTA PIANO PRIMO

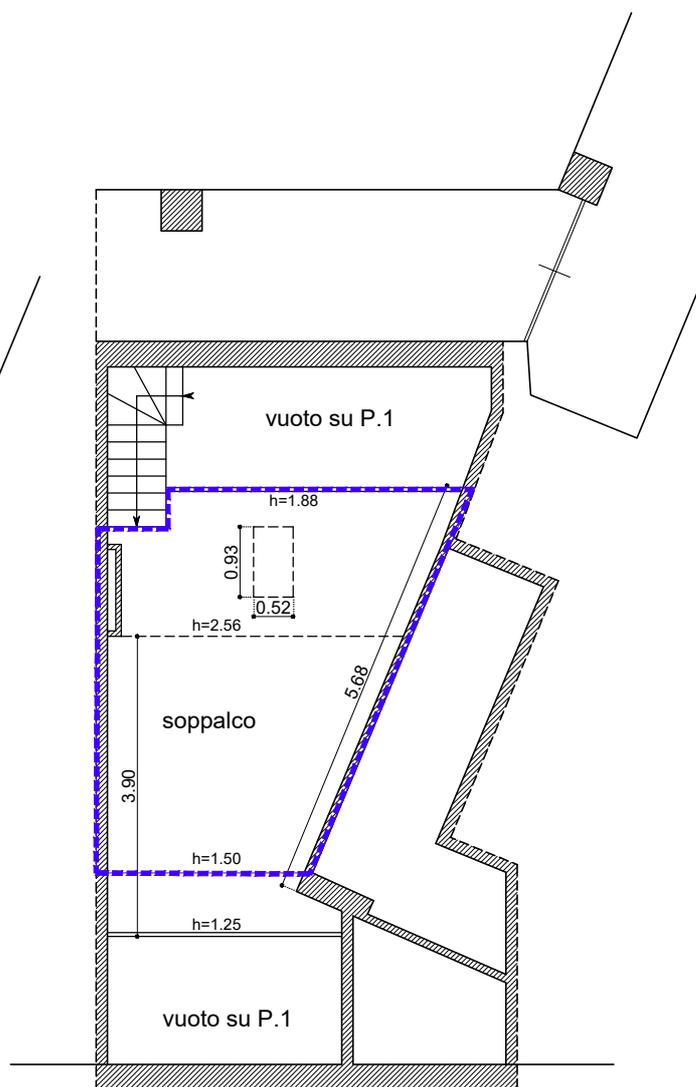

PIANTA PIANO SECONDO (soppalco)

CALCOLO S.C. (SUP. COMMERCIALE)  
calcolata con autocad


 delimitazione S.C. appartamento

P.PRIMO (appartamento) =  $53.00 \text{ m}^2 \times \text{coeff. } 1.00 = 53.00 \text{ m}^2$

P.SECONDO (soppalco) =  $20.00 \text{ m}^2 \times \text{coeff. } 0.50 = 10.00 \text{ m}^2$

TOT. S.C.=  $63.00 \text{ m}^2$

ESPERTO ESTIMATORE ARCH. OSCAR BIAVA  Cenate Sotto (BG), Via Mons. G. Testa 14 Tel./Fax 035944948 Cell. 3381383301 e-mail : osbiava69@gmail.com	Scheda rilievo LOTTO <b>1</b> Scala 1:100	<b>- TRIBUNALE DI BERGAMO -</b> <b>ESECUZIONE IMMOBILIARE N.1176/17</b>	RIF. CATASTALI piano primo + soppalco: F 15, mapp. 8391, sub.14	Data  Gennaio 2019
		Titolo del disegno RILIEVO STATO DI FATTO / CALCOLO S.C unità immobiliare in via Cascinetto Cacciatori 4 Cologno Al Serio (BG)		

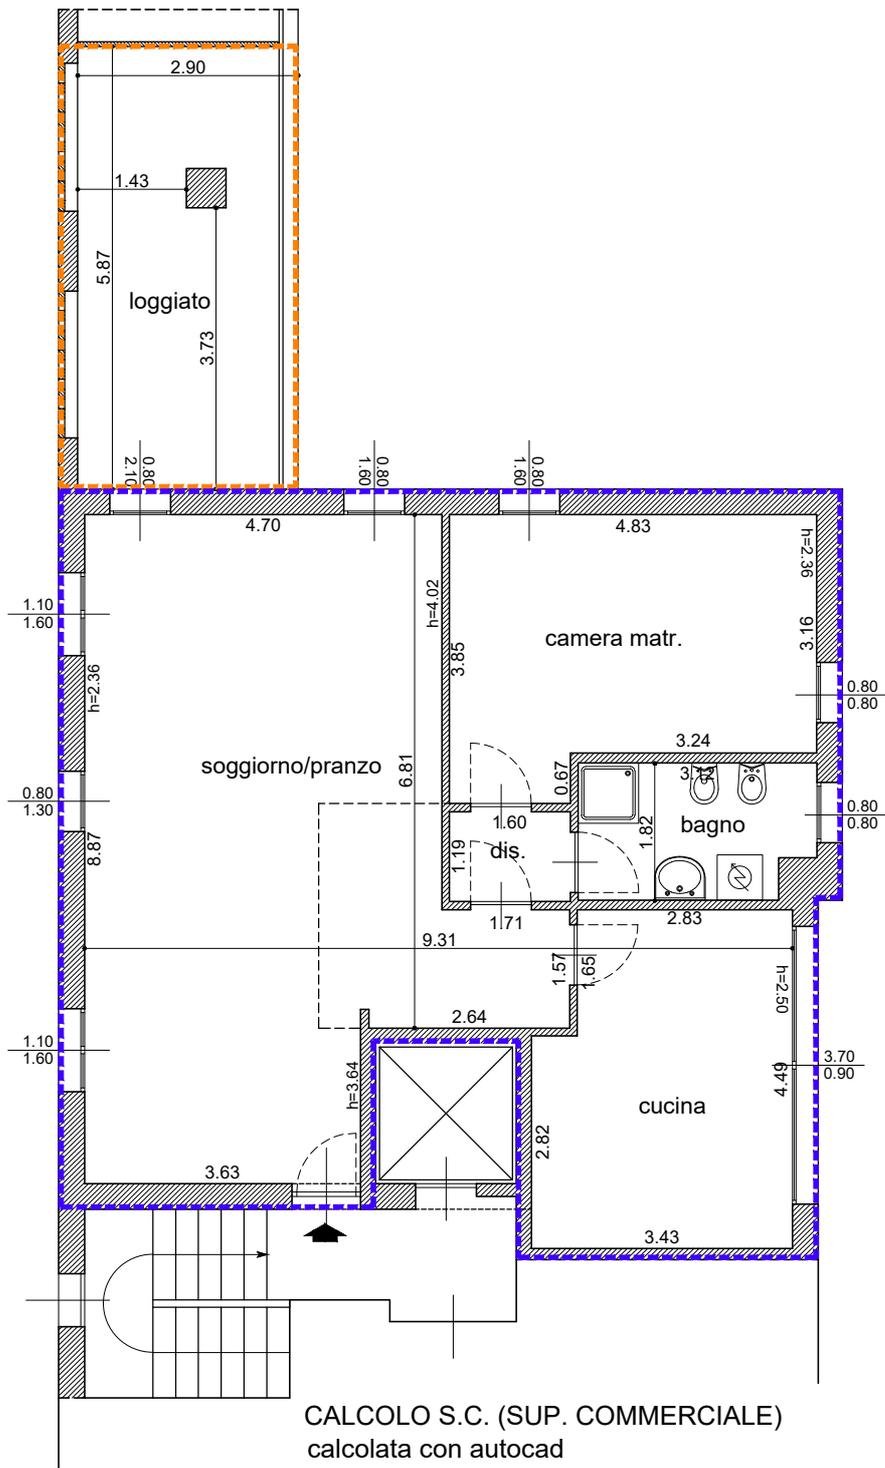

PIANTA PIANO SECONDO

CALCOLO S.C. (SUP. COMMERCIALE)  
calcolata con autocad

 delimitazione S.C. appartamento

 delimitazione S.C. loggiato

P.SECONDO (appartamento) = 95.00 m<sup>2</sup> x coeff. 1.00 = 95.00 m<sup>2</sup>  
(loggiato) = 18.00 m<sup>2</sup> x coeff. 0.30 = 5.40 m<sup>2</sup>

TOT. S.C.= 100.40 m<sup>2</sup>

ESPERTO ESTIMATORE  
ARCH. OSCAR BIAVA  
  
Cenate Sotto (BG),  
Via Mons. G. Testa 14  
Tel./Fax 035944948  
Cell. 3381383301  
e-mail : osbiava69@gmail.com


Scheda rilievo  
LOTTO  
**2**  
Scala 1:100

**- TRIBUNALE DI BERGAMO -  
ESECUZIONE IMMOBILIARE N.1176/17**


Titolo del disegno  
RILIEVO STATO DI FATTO / CALCOLO S.C  
unità immobiliare in via Cascinetto Cacciatori 4  
Cologno Al Serio (BG)

RIF. CATASTALI  
piano secondo:  
F 15, mapp. 8391, sub.17

Data  
  
Gennaio 2019

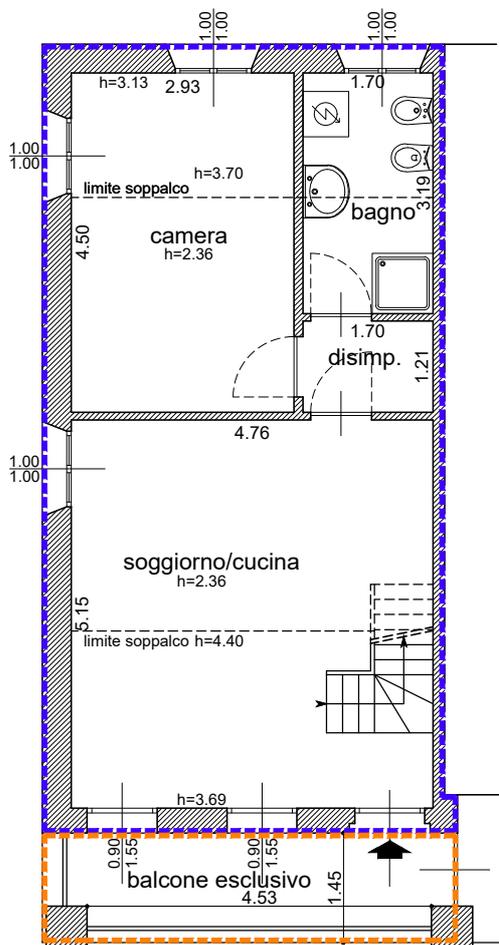

PIANTA PIANO PRIMO

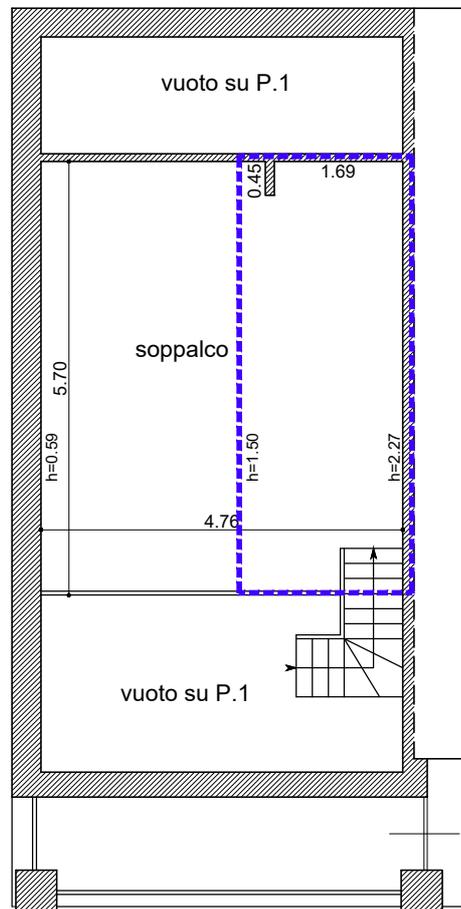


PIANTA PIANO SECONDO (soppalco)

CALCOLO S.C. (SUP. COMMERCIALE)  
calcolata con autocad


- delimitazione S.C. appartamento
- delimitazione S.C. balcone esclusivo

P.PRIMO (appartamento) =  $55.00 \text{ m}^2 \times \text{coeff. } 1.00 = 55.00 \text{ m}^2$   
 (balcone) =  $8.00 \text{ m}^2 \times \text{coeff. } 0.30 = 2.40 \text{ m}^2$   
 P.SECONDO (soppalco) =  $14.00 \text{ m}^2 \times \text{coeff. } 0.50 = 7.00 \text{ m}^2$   
 TOT. S.C.=  $64.40 \text{ m}^2$

ESPERTO ESTIMATORE ARCH. OSCAR BIAVA  Cenate Sotto (BG), Via Mons. G. Testa 14 Tel./Fax 035944948 Cell. 3381383301 e-mail : osbiava69@gmail.com	Scheda rilievo LOTTO <h1 style="text-align: center;">3</h1> Scala 1:100	<b>- TRIBUNALE DI BERGAMO -</b> <b>ESECUZIONE IMMOBILIARE N.1176/17</b>	RIF. CATASTALI piano primo + soppalco: F 15, mapp. 8391, sub.39	Data  Gennaio 2019
		Titolo del disegno RILIEVO STATO DI FATTO / CALCOLO S.C unità immobiliare in via Cascinetto Cacciatori 4 Cologno Al Serio (BG)		

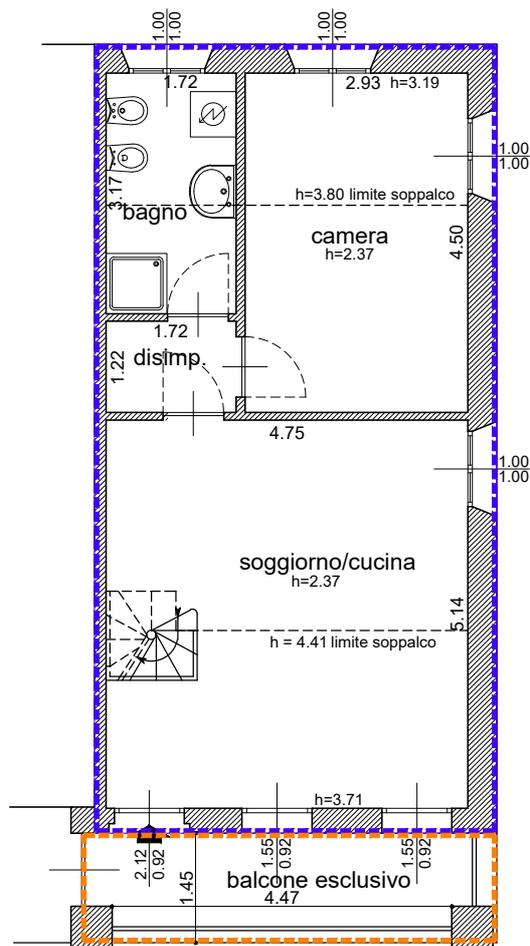

PIANTA PIANO PRIMO

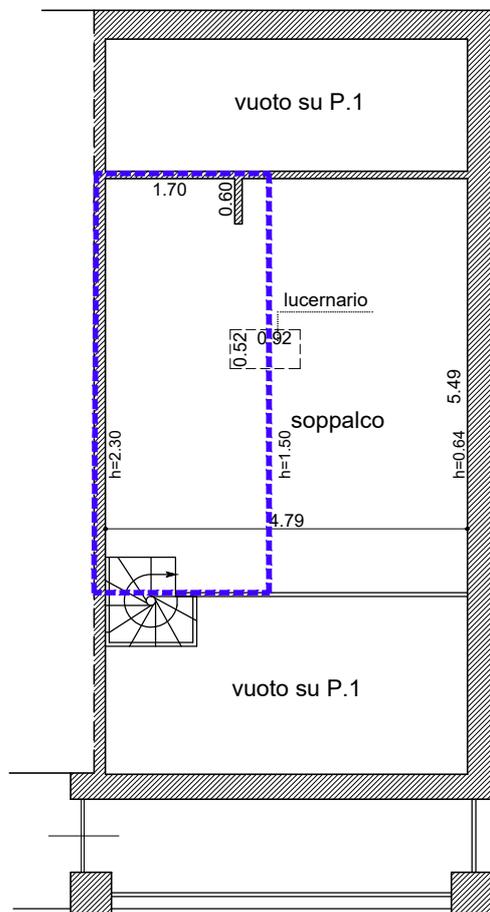

PIANTA PIANO SECONDO

CALCOLO S.C. (SUP. COMMERCIALE)  
calcolata con autocad

 delimitazione S.C. appartamento

 delimitazione S.C. balcone esclusivo

P.PRIMO (appartamento) =  $55.00 \text{ m}^2 \times \text{coeff. } 1.00 = 55.00 \text{ m}^2$

(balcone) =  $8.00 \text{ m}^2 \times \text{coeff. } 0.30 = 2.40 \text{ m}^2$

P.SECONDO (soppalco) =  $13.00 \text{ m}^2 \times \text{coeff. } 0.50 = 6.50 \text{ m}^2$

TOT. S.C.=  $63.90 \text{ m}^2$

ESPERTO ESTIMATORE

ARCH. OSCAR BIAVA

Cenate Sotto (BG),  
Via Mons. G. Testa 14

Tel./Fax 035944948

Cell. 3381383301

e-mail : osbiava69@gmail.com

Scheda rilievo

LOTTO

4

Scala 1:100

**- TRIBUNALE DI BERGAMO -**  
**ESECUZIONE IMMOBILIARE N.1176/17**

Titolo del disegno


RILIEVO STATO DI FATTO / CALCOLO S.C  
unità immobiliare in via Cascinetto Cacciatori 4  
Cologno Al Serio (BG)

RIF. CATASTALI

piano primo + soppalco:  
F 15, mapp. 8391, sub.53

Data

Gennaio 2019

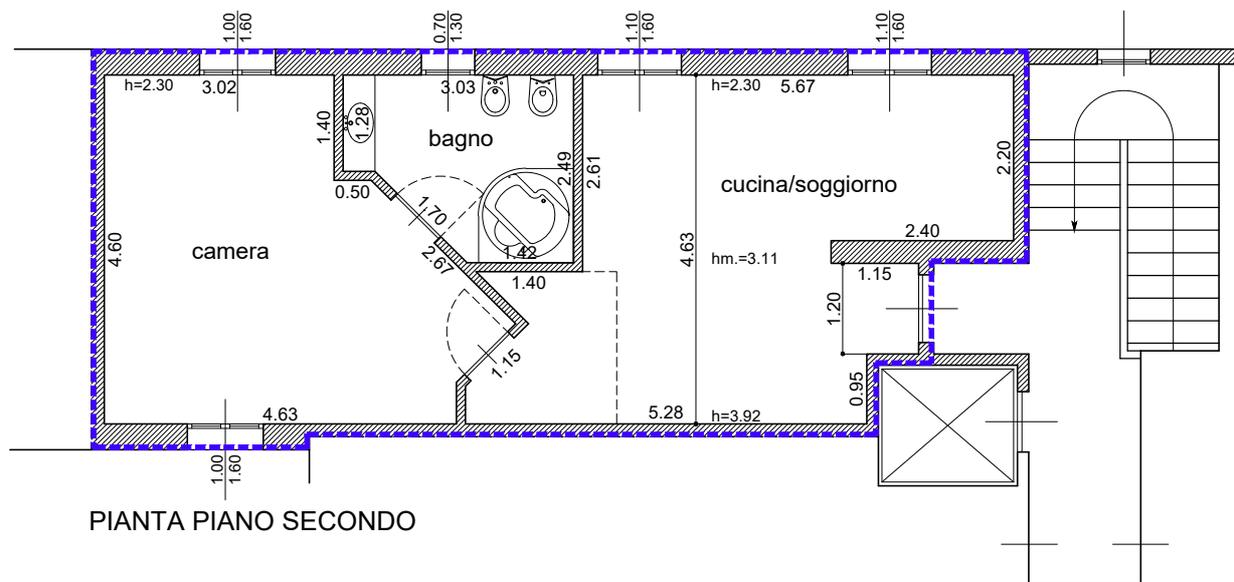


CALCOLO S.C. (SUP. COMMERCIALE)  
calcolata con autocad

 delimitazione S.C. appartamento

P.SECONDO (appartamento) = slp 60.00 m<sup>2</sup> x coeff. 1.00 = 60.00 m<sup>2</sup>

ESPERTO ESTIMATORE ARCH. OSCAR BIAVA  Cenate Sotto (BG), Via Mons. G. Testa 14 Tel./Fax 035944948 Cell. 3381383301 e-mail : osbiava69@gmail.com	Scheda rilievo LOTTO <b>5</b> Scala 1:100	<b>- TRIBUNALE DI BERGAMO -</b> <b>ESECUZIONE IMMOBILIARE N.1176/17</b>	RIF. CATASTALI piano secondo: F 15, mapp. 8391, sub.60	Data  Gennaio 2019
		Titolo del disegno RILIEVO STATO DI FATTO / CALCOLO S.C unità immobiliare in via Cascinetto Cacciatori 4 Cologno Al Serio (BG)		

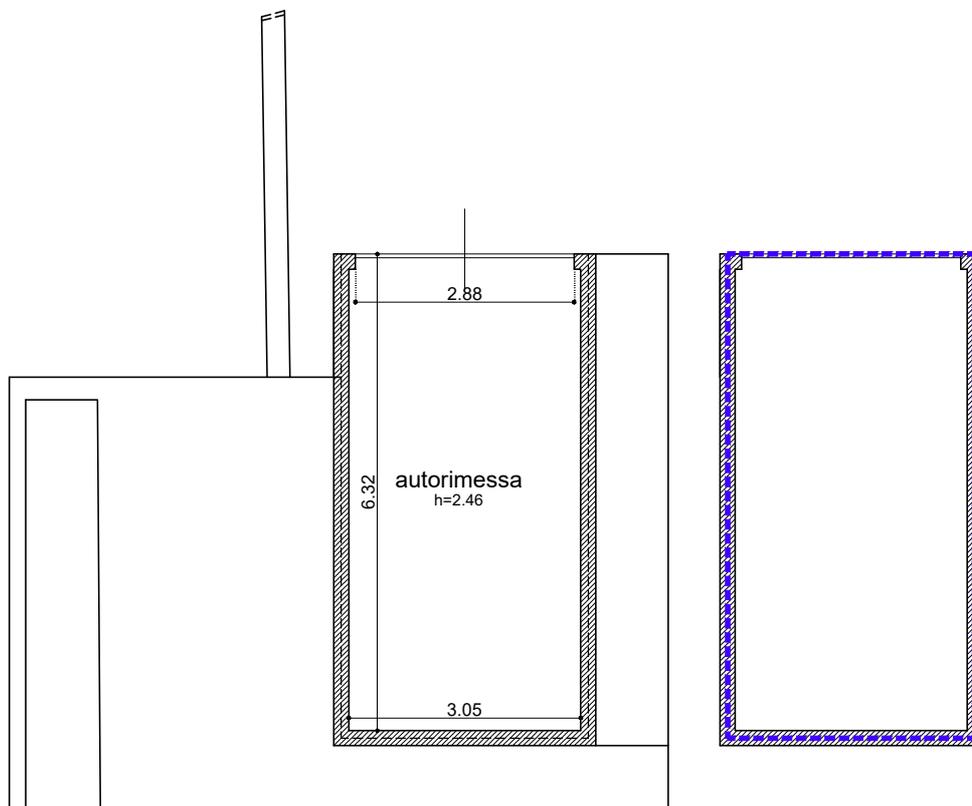


PIANTA PIANO INTERRATO

CALCOLO S.C. (SUP. COMMERCIALE)  
calcolata con autocad

 delimitazione S.C. autorimessa

P.INTERRATO = slp 20,85 m<sup>2</sup>

ESPERTO ESTIMATORE ARCH. OSCAR BIAVA  Cenate Sotto (BG), Via Mons. G. Testa 14 Tel./Fax 035944948 Cell. 3381383301 e-mail : osbiava69@gmail.com	Scheda rilievo LOTTO <b>6</b> Scala 1:100	<b>- TRIBUNALE DI BERGAMO -</b> <b>ESECUZIONE IMMOBILIARE N.1176/17</b>	RIF. CATASTALI autorimessa piano interrato: F 15, mapp. 8391, sub.89	Data  Gennaio 2019
		Titolo del disegno RILIEVO STATO DI FATTO / CALCOLO S.C unità immobiliare in via Cascinetto Cacciatori 6 Cologno Al Serio (BG)		


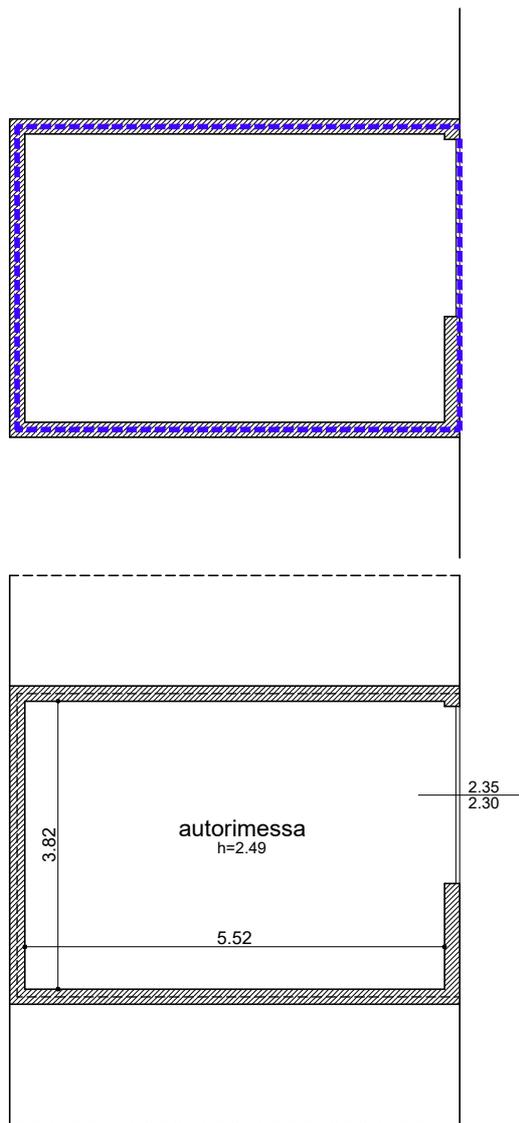


CALCOLO S.C. (SUP. COMMERCIALE)  
calcolata con autocad

 delimitazione S.C. autorimessa

P.INTERRATO = slp 23,40 m<sup>2</sup>

ESPERTO ESTIMATORE ARCH. OSCAR BIAVA  Cenate Sotto (BG), Via Mons. G. Testa 14 Tel./Fax 035944948 Cell. 3381383301 e-mail : osbiava69@gmail.com	Scheda rilievo LOTTO <b>7</b> Scala 1:100	<b>- TRIBUNALE DI BERGAMO -</b> <b>ESECUZIONE IMMOBILIARE N.1176/17</b>	RIF. CATASTALI autorimessa piano interrato: F 15, mapp. 8391, sub.102	Data  Gennaio 2019
		Titolo del disegno RILIEVO STATO DI FATTO / CALCOLO S.C unità immobiliare in via Cascinetto Cacciatori 6 Cologno Al Serio (BG)		

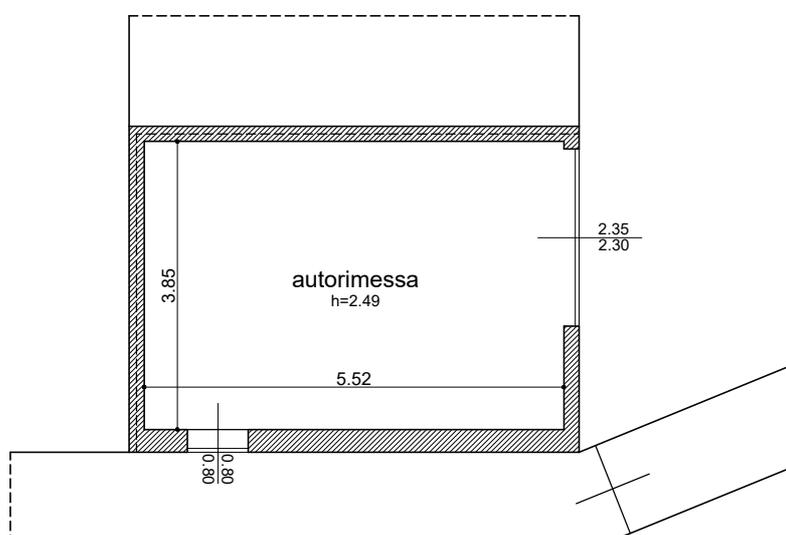
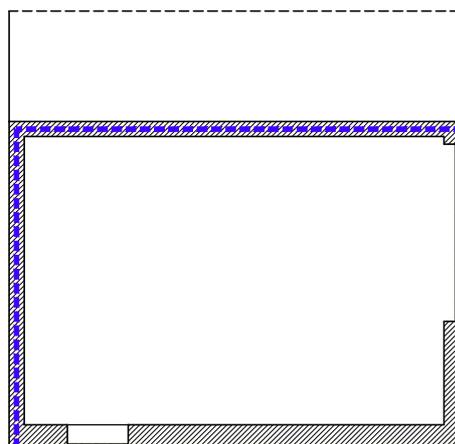


CALCOLO S.C. (SUP. COMMERCIALE)  
calcolata con autocad

 delimitazione S.C. autorimessa

P.INTERRATO = slp 24,50 m<sup>2</sup>

ESPERTO ESTIMATORE ARCH. OSCAR BIAVA  Cenate Sotto (BG), Via Mons. G. Testa 14 Tel./Fax 035944948 Cell. 3381383301 e-mail : osbiava69@gmail.com	Scheda rilievo LOTTO  Scala 1:100	<b>- TRIBUNALE DI BERGAMO -</b> <b>ESECUZIONE IMMOBILIARE N.1176/17</b>	RIF. CATASTALI piano interrato: F 15, mapp. 8391, sub.103	Data Gennaio 2019
		Titolo del disegno RILIEVO STATO DI FATTO / CALCOLO S.C unità immobiliare in via Cascinetto Cacciatori 6 Cologno Al Serio (BG)		

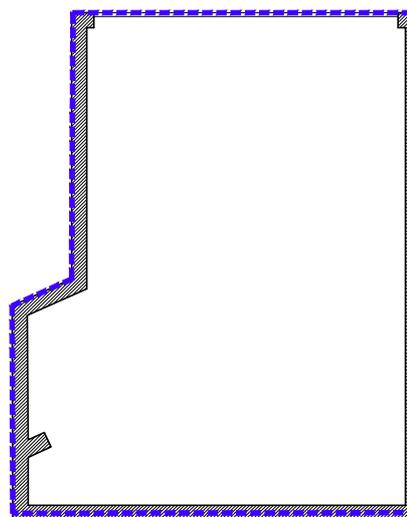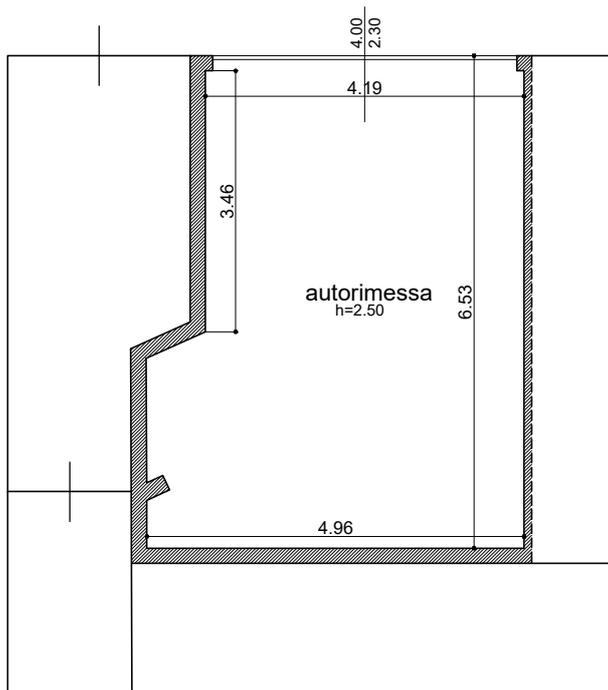


PIANTA PIANO INTERRATO

CALCOLO S.C. (SUP. COMMERCIALE)  
calcolata con autocad

 delimitazione S.C. autorimessa

P.INTERRATO = slp 32,00 m<sup>2</sup>

ESPERTO ESTIMATORE ARCH. OSCAR BIAVA  Cenate Sotto (BG), Via Mons. G. Testa 14 Tel./Fax 035944948 Cell. 3381383301 e-mail : osbiava69@gmail.com	Scheda rilievo LOTTO <b>9</b> Scala 1:100	<b>- TRIBUNALE DI BERGAMO -</b> <b>ESECUZIONE IMMOBILIARE N.1176/17</b>	RIF. CATASTALI piano interrato: F 15, mapp. 8391, sub.112	Data  Gennaio 2019
		Titolo del disegno RILIEVO STATO DI FATTO / CALCOLO S.C unità immobiliare in via Cascinetto Cacciatori 6 Cologno Al Serio (BG)		

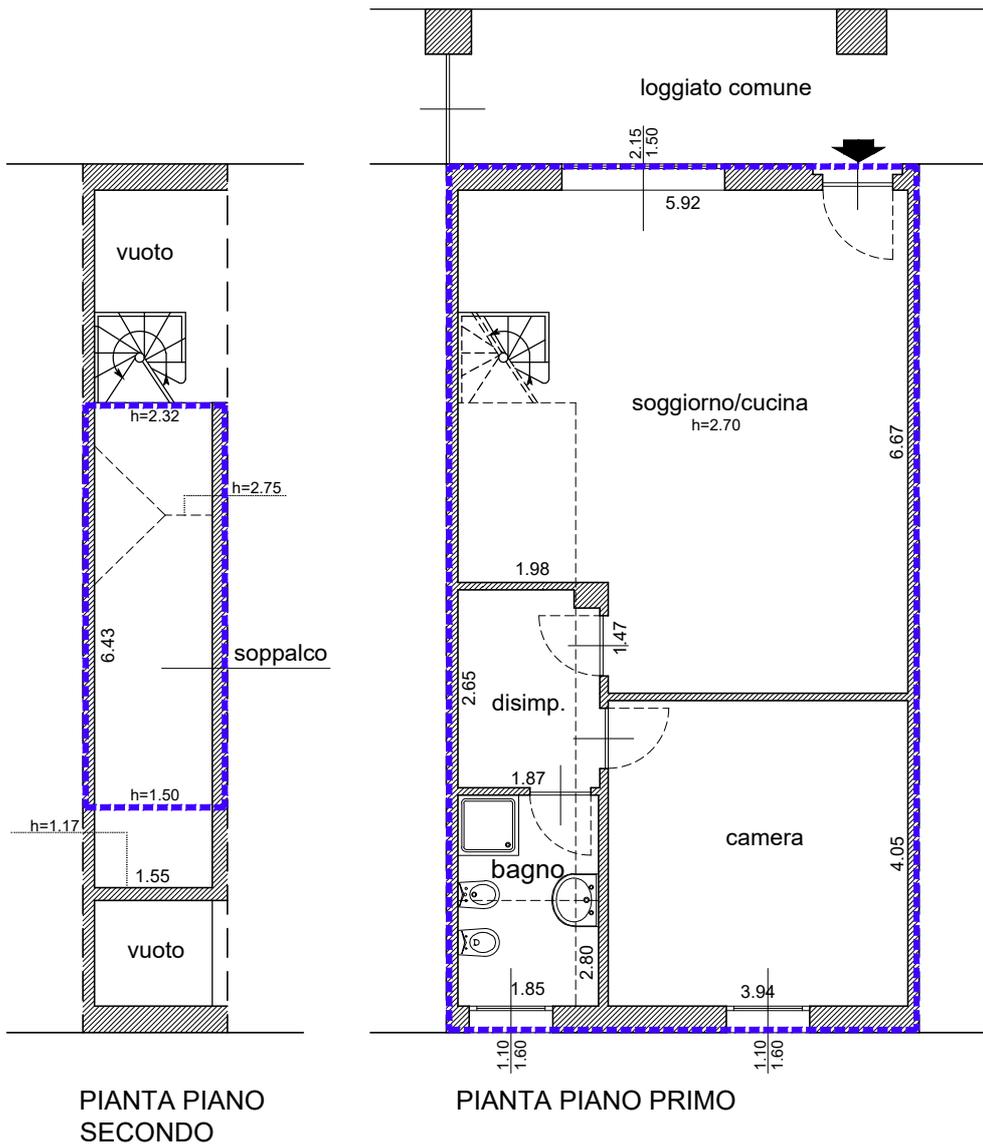


CALCOLO S.C. (SUP. COMMERCIALE)  
calcolata con autocad

 delimitazione S.C. appartamento

P.PRIMO (appartamento) = 72.00 m<sup>2</sup> x coeff. 1.00 = 72.00 m<sup>2</sup>  
P.SECONDO (soppalco) = 10.00 m<sup>2</sup> x coeff. 0.50 = 5.00 m<sup>2</sup>  
TOT. S.C.= 77.00 m<sup>2</sup>

ESPERTO ESTIMATORE ARCH. OSCAR BIAVA  Cenate Sotto (BG), Via Mons. G. Testa 14 Tel./Fax 035944948 Cell. 3381383301 e-mail : osbiava69@gmail.com	Scheda rilievo LOTTO <b>10</b> Scala 1:100	<b>- TRIBUNALE DI BERGAMO -</b> <b>ESECUZIONE IMMOBILIARE N.1176/17</b>	RIF. CATASTALI appartamento p. primo + soppalco: F 15, mapp. 8391, sub.24	Data  Gennaio 2019
		Titolo del disegno RILIEVO STATO DI FATTO / CALCOLO S.C unità immobiliare in via Cascinetto Cacciatori 4 Cologno Al Serio (BG)		

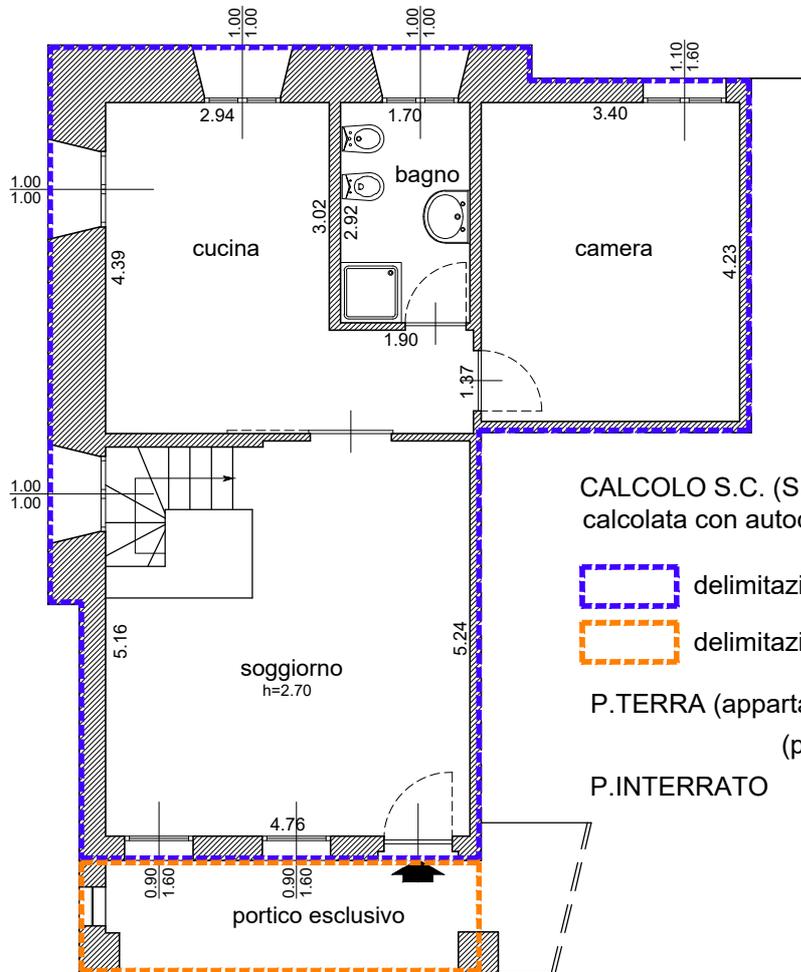


PIANTA PIANO TERRA

CALCOLO S.C. (SUP. COMMERCIALE)  
calcolata con autocad

- delimitazione S.C. appartamento
- delimitazione S.C. portico esclusivo

P.TERRA (appartamento) =  $77.00 \text{ m}^2 \times \text{coeff. } 1.00 = 77.00 \text{ m}^2$   
 (portico) =  $8.00 \text{ m}^2 \times \text{coeff. } 0.35 = 2.80 \text{ m}^2$   
 P.INTERRATO =  $43.00 \text{ m}^2 \times \text{coeff. } 0.50 = 21.50 \text{ m}^2$   
 TOT. S.C.=  $101.30 \text{ m}^2$

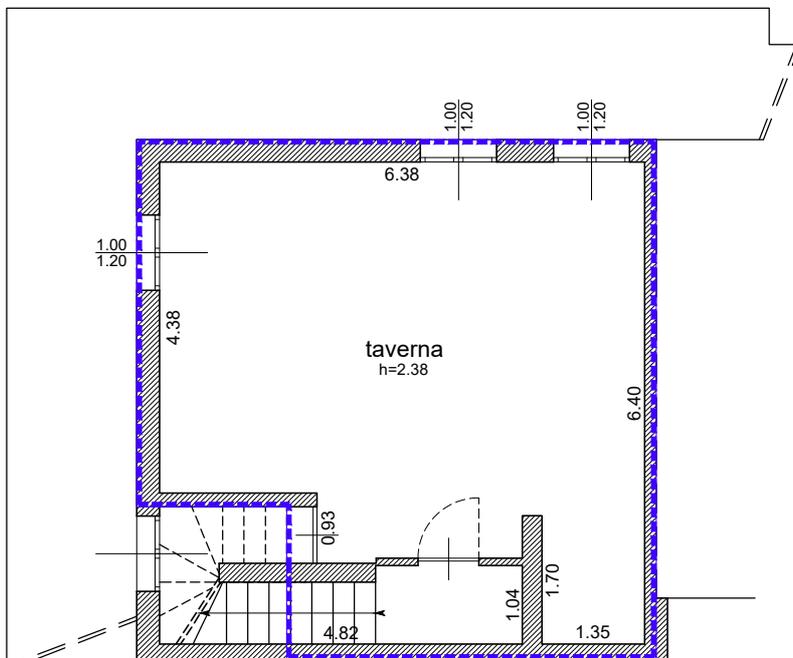

PIANTA PIANO INTERRATO

ESPERTO ESTIMATORE  
 ARCH. OSCAR BIAVA  
 Cenate Sotto (BG),  
 Via Mons. G. Testa 14  
 Tel./Fax 035944948  
 Cell. 3381383301  
 e-mail : osbiava69@gmail.com


Scheda rilievo  
 LOTTO  
**11**  
 Scala 1:100

**- TRIBUNALE DI BERGAMO -**  
**ESECUZIONE IMMOBILIARE N.1176/17**

Titolo del disegno  
 RILIEVO STATO DI FATTO / CALCOLO S.C  
 unità immobiliare in via Cascinetto Cacciatori 4  
 Cologno Al Serio (BG)

RIF. CATASTALI  
 piano terra + interrato:  
 F 15, mapp. 8391, sub.33

Data  
 Gennaio 2019

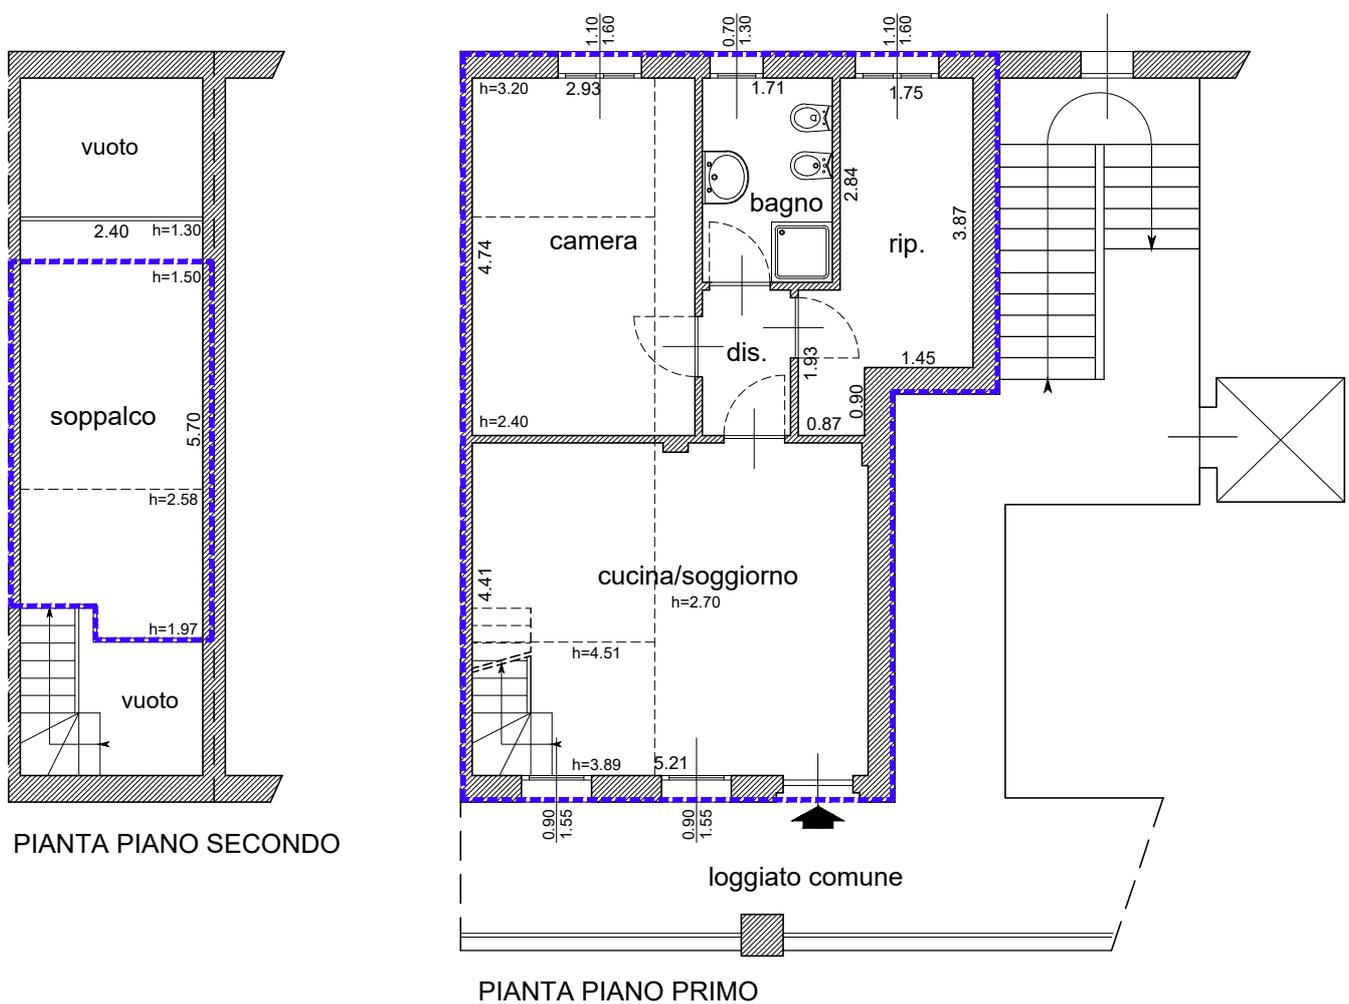

CALCOLO S.C. (SUP. COMMERCIALE)  
calcolata con autocad

 delimitazione S.C. appartamento

P.PRIMO (appartamento) = 63.00 m<sup>2</sup> x coeff. 1.00 = 63.00 m<sup>2</sup>

P.SECONDO (soppalco) = 13.00 m<sup>2</sup> x coeff. 0.50 = 6.50 m<sup>2</sup>

TOT. S.C. = 69.50 m<sup>2</sup>

ESPERTO ESTIMATORE  
ARCH. OSCAR BIAVA  
  
Cenate Sotto (BG),  
Via Mons. G. Testa 14  
Tel./Fax 035944948  
Cell. 3381383301  
e-mail : osbiava69@gmail.com


Scheda rilievo  
LOTTO  
**12**  
Scala 1:100

**- TRIBUNALE DI BERGAMO -**  
**ESECUZIONE IMMOBILIARE N.1176/17**

Titolo del disegno  
RILIEVO STATO DI FATTO / CALCOLO S.C  
unità immobiliare in via Cascinetto Cacciatori 4  
Cologno Al Serio (BG)

RIF. CATASTALI  
appartamento p. primo +  
soppalco:  
F 15, mapp. 8391, sub.42

Data  
  
Gennaio 2019

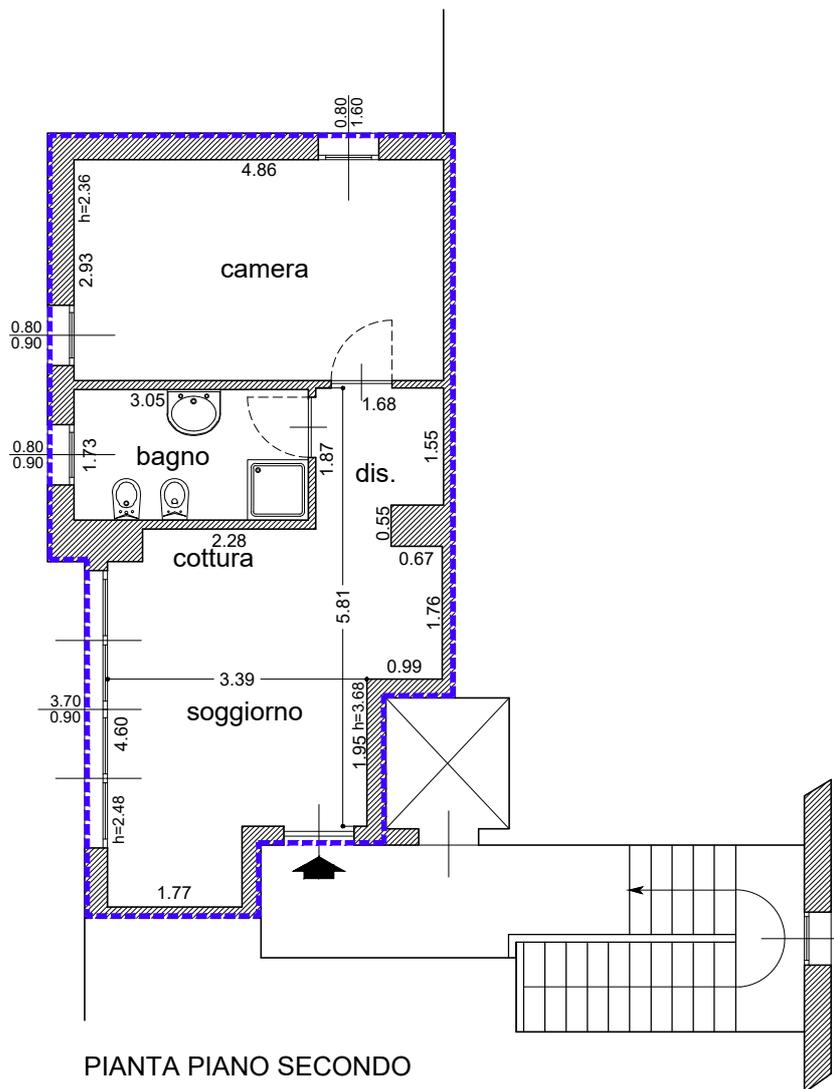


CALCOLO S.C. (SUP. COMMERCIALE)  
calcolata con autocad


 delimitazione S.C. appartamento

P.SECONDO (appartamento) = slp 49.00 m<sup>2</sup> x coeff. 1.00 = 49.00 m<sup>2</sup>

ESPERTO ESTIMATORE ARCH. OSCAR BIAVA  Cenate Sotto (BG), Via Mons. G. Testa 14 Tel./Fax 035944948 Cell. 3381383301 e-mail : osbiava69@gmail.com	Scheda rilievo LOTTO <b>13</b> Scala 1:100	<b>- TRIBUNALE DI BERGAMO -</b> <b>ESECUZIONE IMMOBILIARE N.1176/17</b>	RIF. CATASTALI appartamento p. secondo: F 15, mapp. 8391, sub.61	Data  Gennaio 2019
		Titolo del disegno RILIEVO STATO DI FATTO / CALCOLO S.C unità immobiliare in via Cascinetto Cacciatori 4 Cologno Al Serio (BG)		

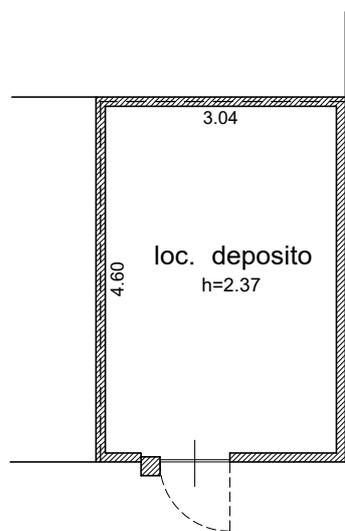

PIANO INTERRATO

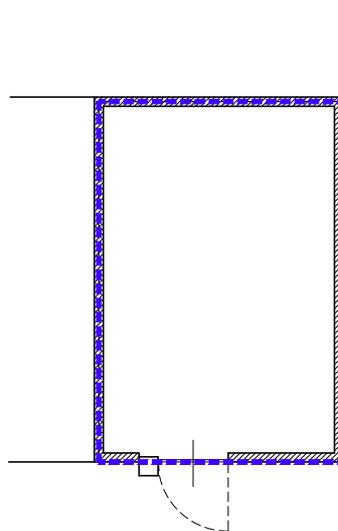

PIANO INTERRATO

CALCOLO S.C. (SUP. COMMERCIALE)  
calcolata con autocad

 delimitazione S.C. deposito

P.INTERRATO = slp 15,40 m<sup>2</sup>

ESPERTO ESTIMATORE  
ARCH. OSCAR BIAVA  
  
Cenate Sotto (BG),  
Via Mons. G. Testa 14  
Tel./Fax 035944948  
Cell. 3381383301  
e-mail : osbiava69@gmail.com



Scheda rilievo  
LOTTO  
**15**  
Scala 1:100

**- TRIBUNALE DI BERGAMO -**  
**ESECUZIONE IMMOBILIARE N.1176/17**

Titolo del disegno  
RILIEVO STATO DI FATTO / CALCOLO S.C  
unità immobiliare in via Cascinetto Cacciatori 4  
Cologno Al Serio (BG)

RIF. CATASTALI  
cantina p. interrato:  
F 15, mapp. 8391, sub.69

Data  
  
Gennaio 2019

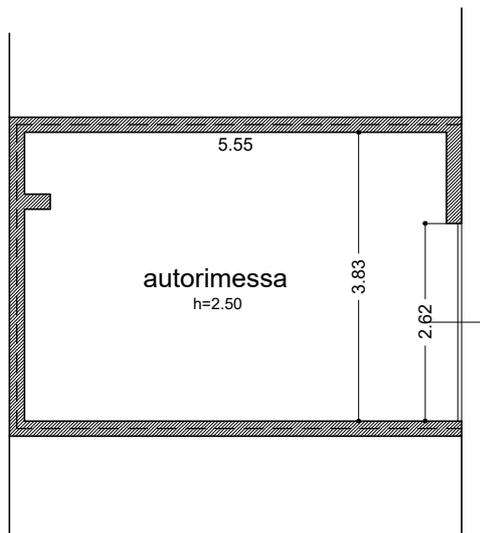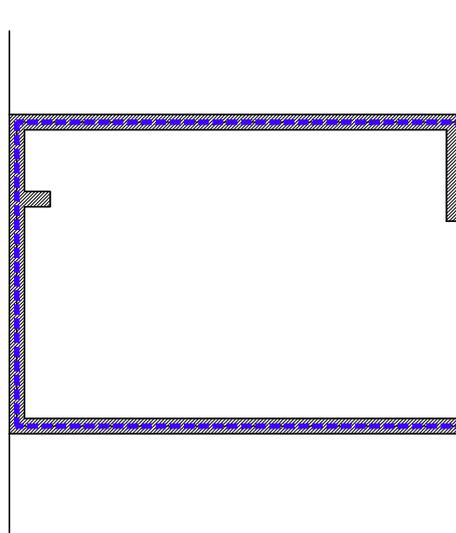


PIANTA PIANO INTERRATO

CALCOLO S.C. (SUP. COMMERCIALE)  
calcolata con autocad

 delimitazione S.C. autorimessa

P.INTERRATO = slp 23,50 m<sup>2</sup>

ESPERTO ESTIMATORE ARCH. OSCAR BIAVA  Cenate Sotto (BG), Via Mons. G. Testa 14 Tel./Fax 035944948 Cell. 3381383301 e-mail : osbiava69@gmail.com	Scheda rilievo LOTTO <b>17</b> Scala 1:100	<b>- TRIBUNALE DI BERGAMO -</b> <b>ESECUZIONE IMMOBILIARE N.1176/17</b>	RIF. CATASTALI autorimessa p. interrato: F 15, mapp. 8391, sub.101	Data  Gennaio 2019
		Titolo del disegno RILIEVO STATO DI FATTO / CALCOLO S.C unità immobiliare in via Cascinetto Cacciatori 6 Cologno Al Serio (BG)		

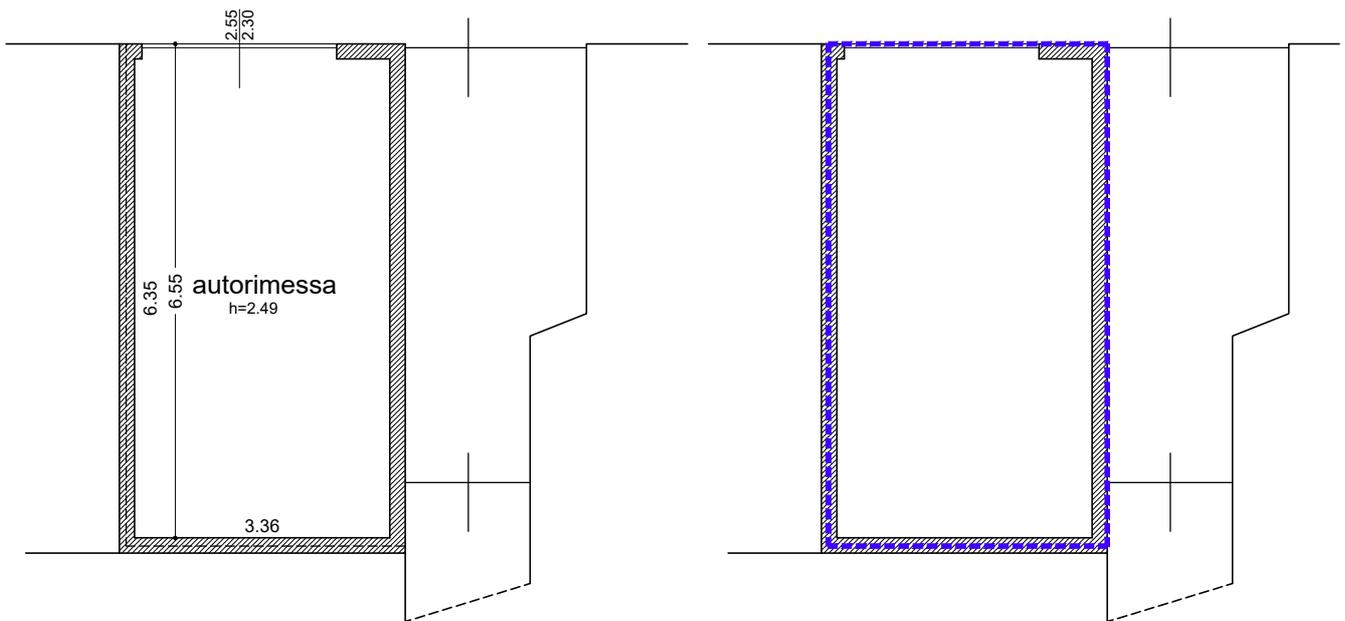


PIANTA PIANO INTERRATO

CALCOLO S.C. (SUP. COMMERCIALE)  
calcolata con autocad

 delimitazione S.C. autorimessa

P.INTERRATO = slp 24,40 m<sup>2</sup>

ESPERTO ESTIMATORE ARCH. OSCAR BIAVA  Cenate Sotto (BG), Via Mons. G. Testa 14 Tel./Fax 035944948 Cell. 3381383301 e-mail : osbiava69@gmail.com	Scheda rilievo LOTTO <b>18</b> Scala 1:100	<p align="center"><b>- TRIBUNALE DI BERGAMO -</b>  <b>ESECUZIONE IMMOBILIARE N.1176/17</b></p> <hr/> <p align="center">Titolo del disegno</p> RILIEVO STATO DI FATTO / CALCOLO S.C unità immobiliare in via Cascinetto Cacciatori 6 Cologno Al Serio (BG)	RIF. CATASTALI autorimessa p.interrato: F 15, mapp. 8391, sub.111	Data  Gennaio 2019
--	---	---	---	--------------------------

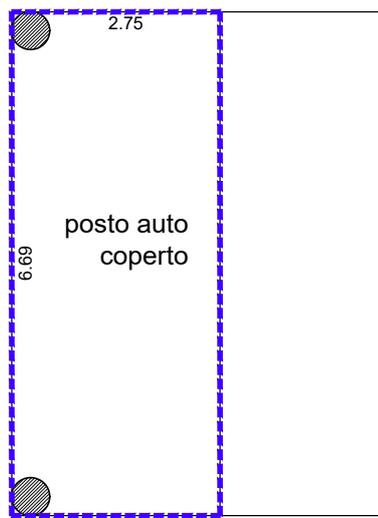


PIANO INTERRATO

CALCOLO S.C. (SUP. COMMERCIALE)  
calcolata con autocad

 delimitazione S.C. posto auto

P.INTERRATO = slp 17,90 m<sup>2</sup>

ESPERTO ESTIMATORE ARCH. OSCAR BIAVA  Cenate Sotto (BG), Via Mons. G. Testa 14 Tel./Fax 035944948 Cell. 3381383301 e-mail : osbiava69@gmail.com	Scheda rilievo LOTTO <b>19</b> Scala 1:100	<p align="center"><b>- TRIBUNALE DI BERGAMO -</b>  <b>ESECUZIONE IMMOBILIARE N.1176/17</b></p> <hr/> <p align="center">Titolo del disegno</p> RILIEVO STATO DI FATTO / CALCOLO S.C unità immobiliare in via Cascinetto Cacciatori 6 Cologno Al Serio (BG)	RIF. CATASTALI posto auto coperto p.int: F 15, mapp. 8391, sub.114	Data  Gennaio 2019
--	---	---	--	--------------------------

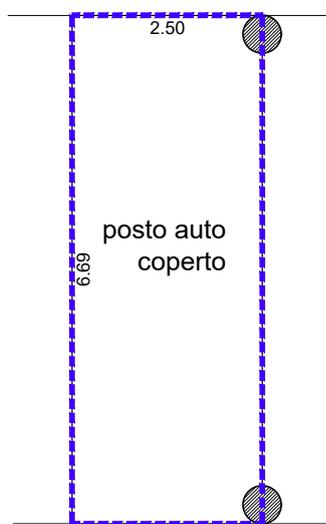

PIANO INTERRATO

CALCOLO S.C. (SUP. COMMERCIALE)  
calcolata con autocad

 delimitazione S.C. posto auto

P.INTERRATO = slp 16,70 m<sup>2</sup>

ESPERTO ESTIMATORE ARCH. OSCAR BIAVA  Cenate Sotto (BG), Via Mons. G. Testa 14 Tel./Fax 035944948 Cell. 3381383301 e-mail : osbiava69@gmail.com	Scheda rilievo LOTTO <b>20</b> Scala 1:100	<b>- TRIBUNALE DI BERGAMO -</b> <b>ESECUZIONE IMMOBILIARE N.1176/17</b>	RIF. CATASTALI posto auto coperto p. int: F 15, mapp. 8391, sub.115	Data  Gennaio 2019
		Titolo del disegno RILIEVO STATO DI FATTO / CALCOLO S.C unità immobiliare in via Cascinetto Cacciatori 6 Cologno Al Serio (BG)		