

MODULARIO
F. rig. rend. - 496



MINISTERO DELLE FINANZE
DIREZIONE GENERALE DEL CATASTO E DEI SERVIZI TECNICI ERARIALI
NUOVO CATASTO EDILIZIO URBANO

MOD. A (Nuovo Catasto Edilizio Urbano)

Lire
300

(R. DECRETO-LEGGE 13 APRILE 1930, N. 652)

Planimetria dell'immobile situato nel Comune di VILLABATE Via TENENTE FERRITO N. 8


Ditta [REDACTED]

Allegata alla dichiarazione presentata all'Ufficio Tecnico Erariale di PALERMO

1065781



VIA G. GENTILE

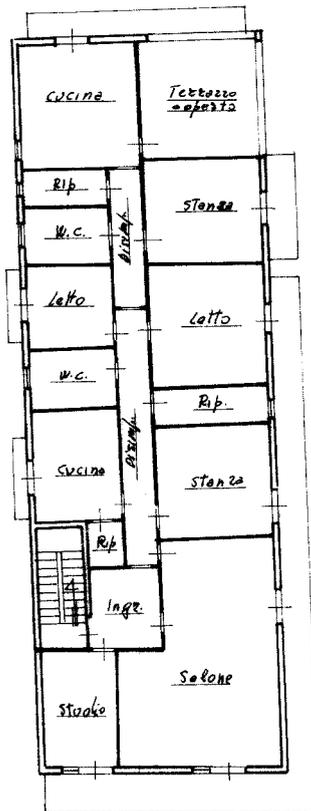

PIANO PRIMO
H=mt. 3.20

Via G. GENTILE

Via Tenente Ferrito

ORIENTAMENTO



SCALA DI 1: 200

SPAZIO RISERVATO PER LE ANNOTAZIONI D'UFFICIO

DATA
PROT. N°

FOGLIO 4
P.L. 1171
SUB 5

Compilata da

Iscritto all'
della Provin

DATA

Firma:



Catasto dei Fabbricati - Situazione al 15/01/2013 - Comune di VILLABATE (L916) - < Foglio: 4 - Particella: 1173 - Subalterno: 5 >
VIA TENENTE FERRITO n. 8 piano: 1;

10 metri

Ultima planimetria in atti

Planimetria rilevata

Comune di Villabate (PA)

Via Tenente Ferrito N. 8 Piano Primo

Identificativi Catastali:


Sezione:

Foglio: 4

Particella: 1173

Subalterno: 5

Scala: 1:100

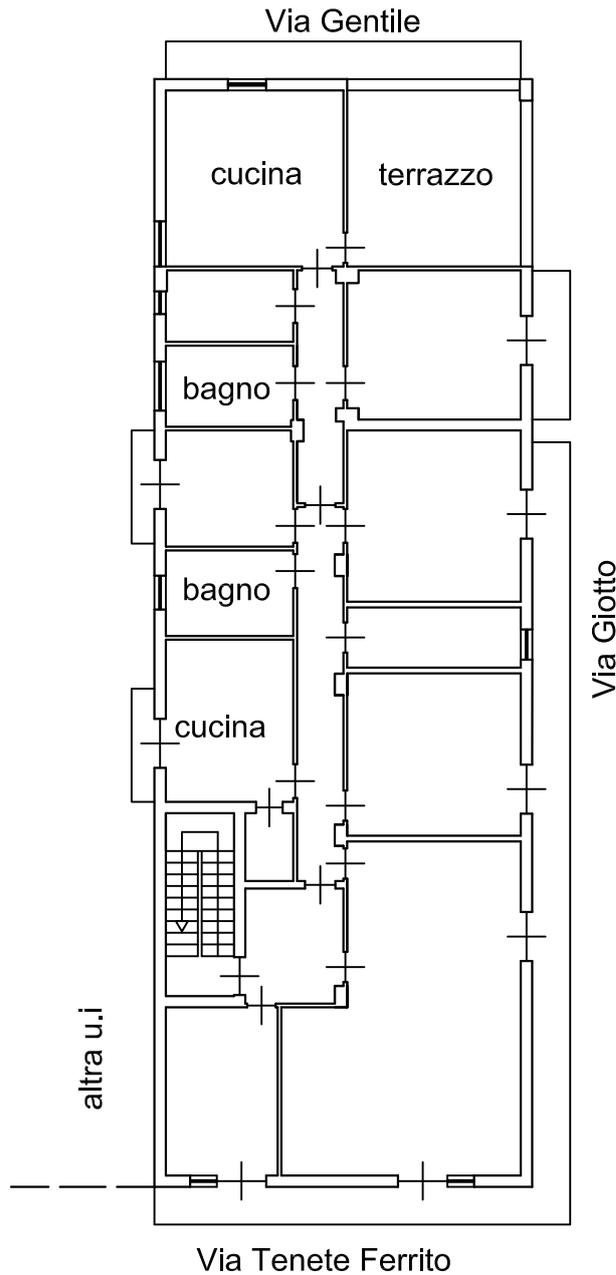

H=4,00 m

