

**Agenzia del Territorio
CATASTO FABBRICATI
Ufficio Provinciale di
Ravenna**

Dichiarazione protocollo n. RA0021049 del 08/02/2008

Planimetria di u.i.u. in Comune di Fusignano

Via Pero

civ. 20/A

Identificativi Catastali:

Sezione:

Foglio: 28

Particella: 340

Subalterno: 3

Compilata da:

Iscritto all'albo:


Prov. Ravenna

N.

Scheda n. 1


Scala 1:200

ALLEGATO 3

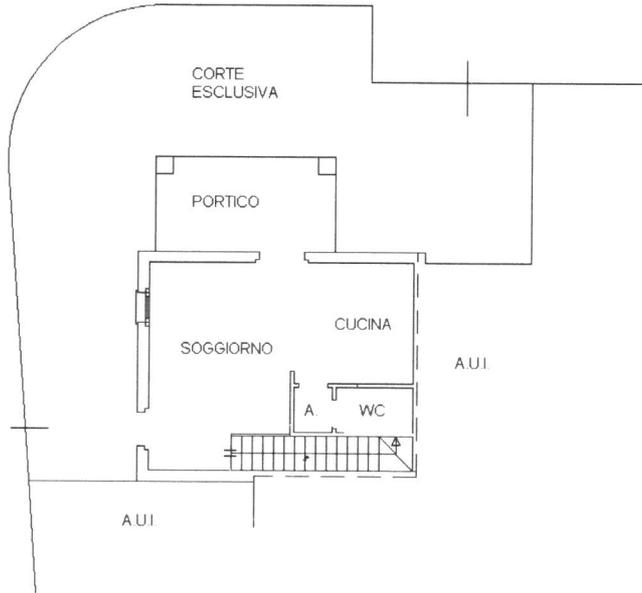


PIANO TERRA

H= 2.70

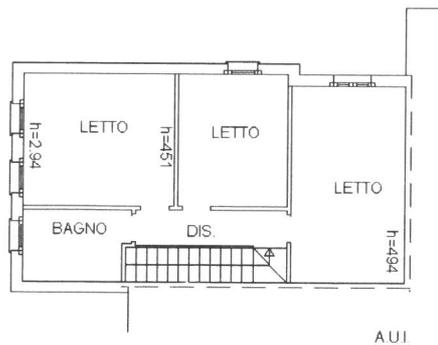

PIANO PRIMO

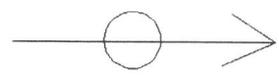

Ultima planimetria in atti

Data: 13/03/2018 - n. T319495 - Richiedente: GRNCRS81E07A944E

Totale schede: 1 - Formato di acquisizione: A4(210x297) - Formato stampa richiesto: A4(210x297)

Catasto dei Fabbricati - Situazione al 13/03/2018 - Comune di FUSIGNANO (D829) - < Foglio: 28 - Particella: 340 - Subalterno: 3 >
 VIA PERO 20/A - Fusignano (RA) - Tel. 0545/460111 - Email: info@arubapec.it
 Firmato Da: GORINI CHRISTIAN Emesso Da: ARUBAPEC S.P.A. NG CA 3 Serial#: 28f8d7b9bffc55e228ee534a1d4cfc79



**Agenzia del Territorio
CATASTO FABBRICATI
Ufficio Provinciale di
Ravenna**

Dichiarazione protocollo n. RA0021049 del 08/02/2008

Planimetria di u.i.u. in Comune di Fusignano

Via Pero

civ. 20/A

Identificativi Catastali:

Sezione:

Foglio: 28

Particella: 340

Subalterno: 5

Compilata da:


Iscritto all'albo:

Prov. Ravenna

N.

Scheda n. 1

Scala 1:200

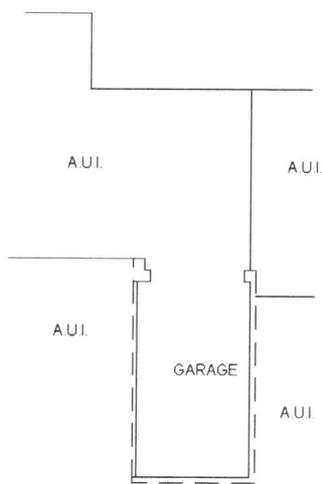

PIANO TERRA

H= 2.70



Ultima planimetria in atti

Data: 13/03/2018 - n. T319497 - Richiedente: GRNCRS81E07A944E

Totale schede: 1 - Formato di acquisizione: A4(210x297) - Formato stampa richiesto: A4(210x297)

Catasto dei Fabbricati - Situazione al 13/03/2018 - Comune di FUSIGNANO (D829) - < Foglio: 28 - Particella: 340 - Subalterno: 5 >
 VIA PERO, 20/A - Fusignano (RA) - Tel. 0544/490000 - Fax 0544/490001
 Firmato Da: GORINI CHRISTIAN Emesso Da: ARUBAPEC S.P.A. NG CA 3 Serial#: 28f8d7b9bffc55e228ee534a1d4cfc79



**Agenzia del Territorio
CATASTO FABBRICATI
Ufficio Provinciale di
Ravenna**

Dichiarazione protocollo n. RA0021049 del 08/02/2008

Planimetria di u.i.u. in Comune di Fusignano

Via Pero

civ. 20/E

Identificativi Catastali:

Sezione:

Foglio: 28

Particella: 359

Subalterno: 3

Compilata da:


Iscritto all'albo:

Prov. Ravenna


N.

Scheda n. 1

Scala 1:200

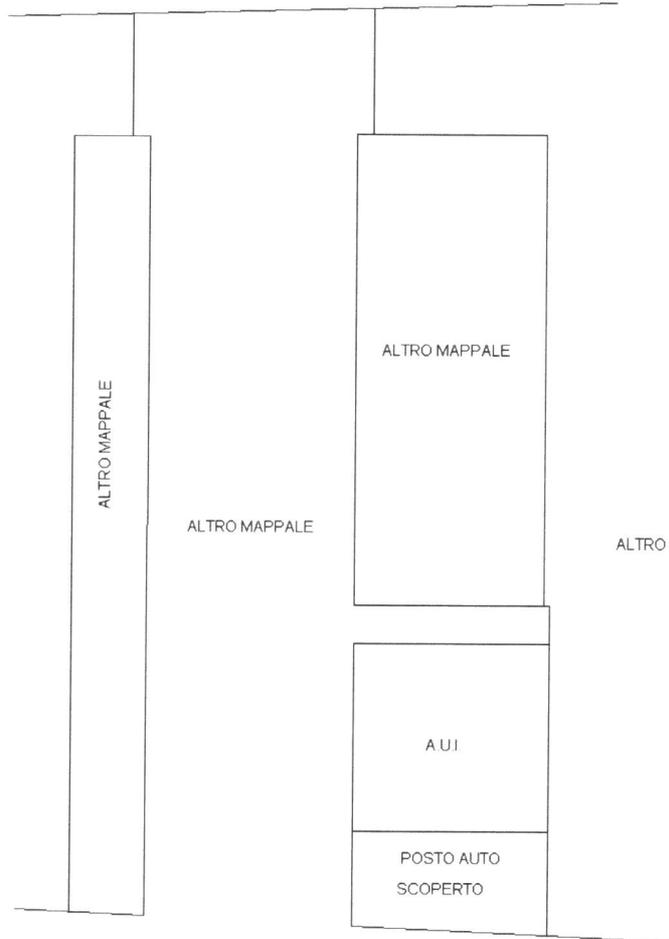

PIANO TERRA

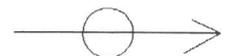

Ultima planimetria in atti

Data: 13/03/2018 - n. T319498 - Richiedente: GRNCRS81E07A944E

Totale schede: 1 - Formato di acquisizione: A4(210x297) - Formato stampa richiesto: A4(210x297)

Catasto dei Fabbricati - Situazione al 13/03/2018 - Comune di FUSIGNANO (D829) - < Foglio: 28 - Particella: 359 - Subalterno: 3 >
VIA PERO CIV. 20/E
Firmato Da: GORINI CHRISTIAN Emesso Da: ARUBAPEC S.P.A. NG CA 3 Serial#: 28f8d79b9ffc55e228ee534a1d4cfc79

