

MODULARIO
di n. 497




MINISTERO DELLE FINANZE
DIPARTIMENTO DEL TERRITORIO
CATASTO EDILIZIO URBANO (RDL 13-4-1939 n. 652)

MOD. BN
200


Planimetria di u.i.u. in Comune di **RAVENNA** via **CONVENTELLO** CIV.

ALLEGATO 3 Lotto 1

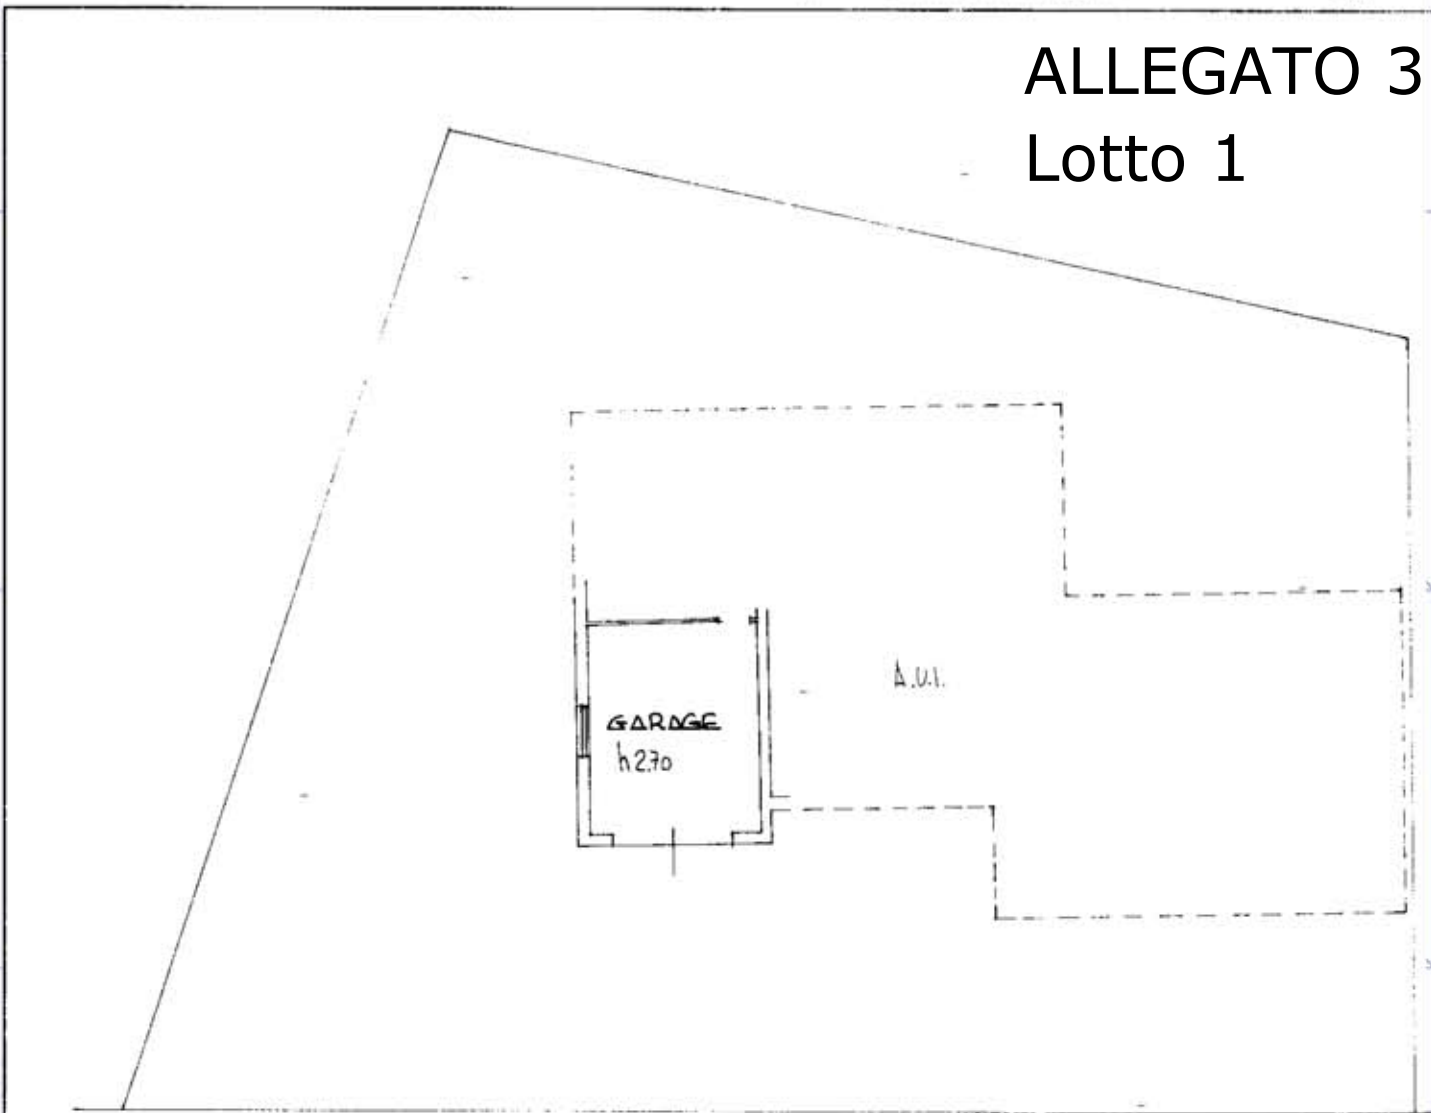

- VIA CONVENTELLO -

- PIAZZA PIANO TERRA -

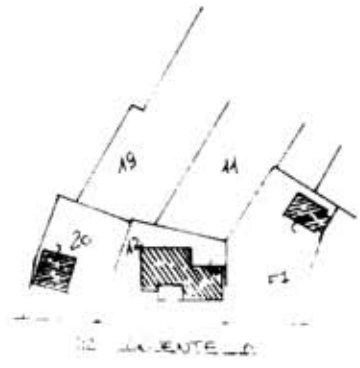

ORIENTAMENTO

SCALA 1:200

Catasto dei Fabbricati - Situazione al 13/03/2018 - Comune di RAVENNA (H199) - < Sez. Urb.: SA - Foglio: 84 - Particella: 12 - Subalterno: 1 >
Firmato Da: **GIORNI CHRISTIAN** In Esp. **UBAPEC S.P.A.** NG CA 3 Serial#: 28f8d7b9bffc55e228ee534a1d4cfc79

Dichiarazione di N.C.
Ultima planimetria in atti

Completata da: _____
Titolo (cognome e nome): _____

RISERVA ALL'UFFICIO

Data presentazione: 12/05/1998 - Data: 13/03/2018 - n. T342058 - Richiedente: GRNCRS81E07A944E
Totale sezioni: 1 - Formato di acquisizione: A4(210x297) - Formato stampa richiesto: A4(210x297)
della provincia di _____

n. **12** sub **1**

data _____ Firma _____






Planimetria di u.l.u. in Comune di **RAVENNA**


via **CONVENTELLO**

CIV.

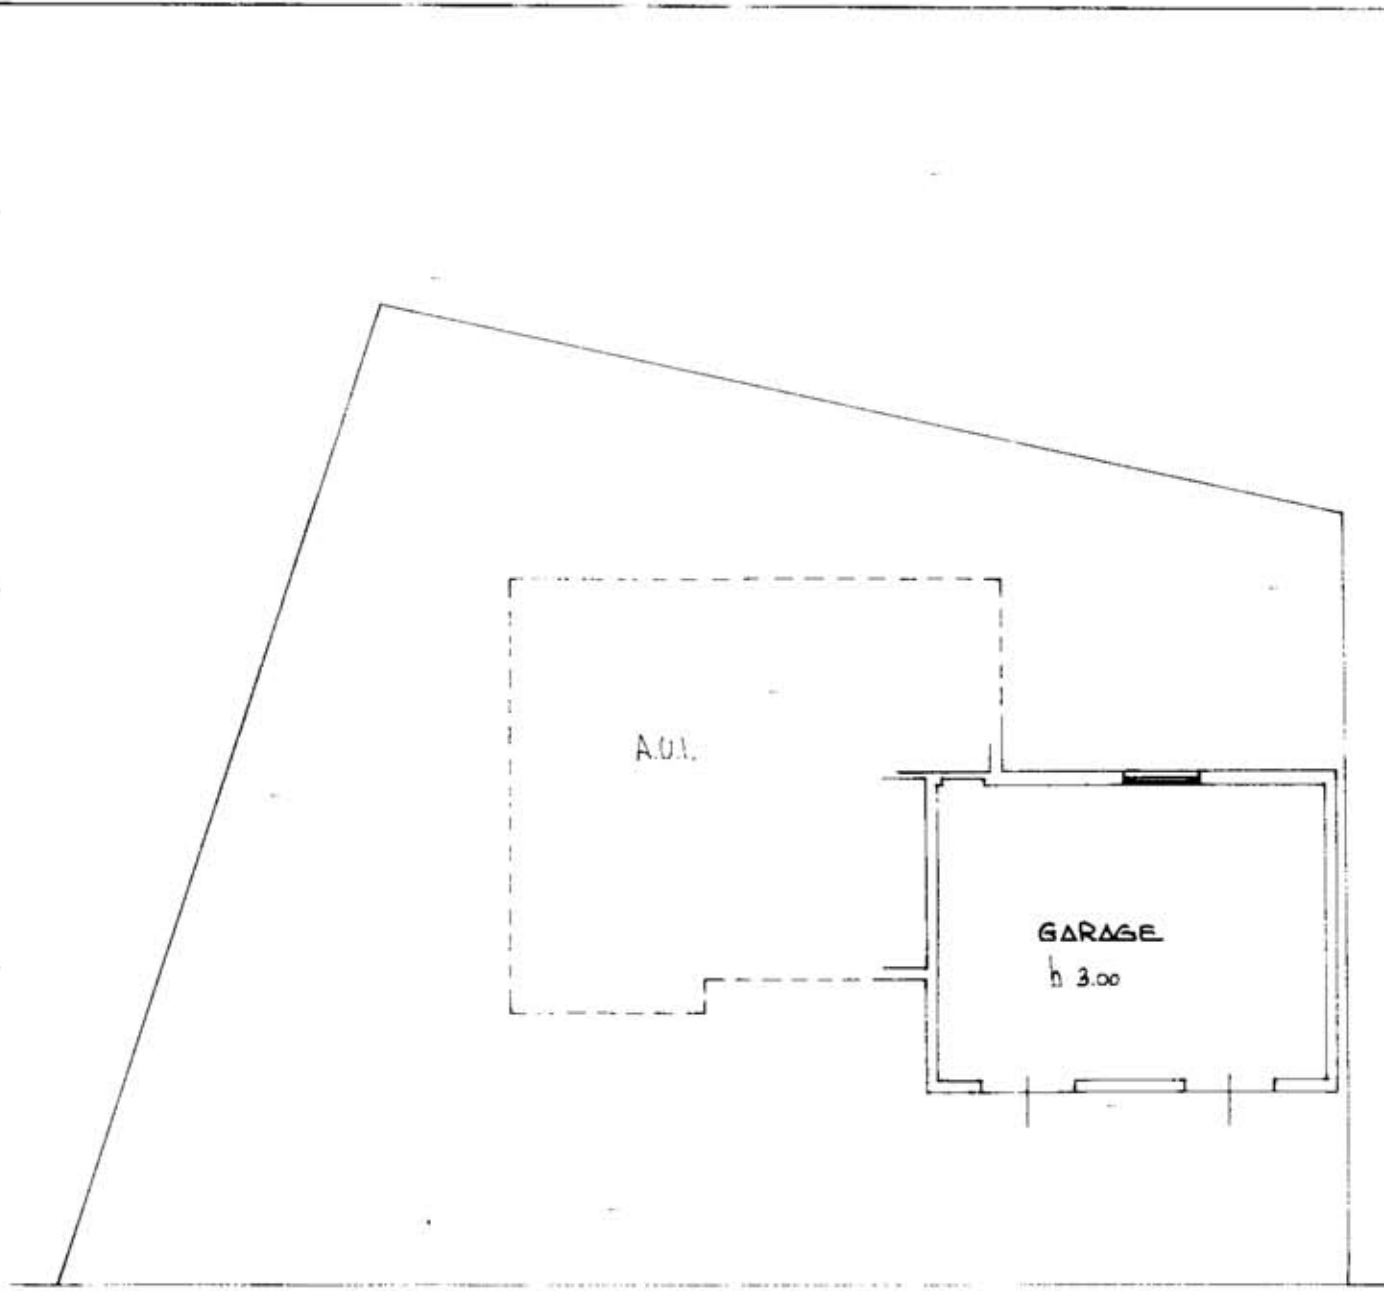

- VIA CONVENTELLO -

- PIANTA PIANO TERRA -

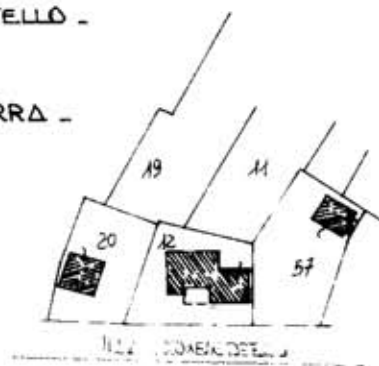

ORIENTAMENTO



Ultima planimetria in data 12/05/1998

Data presentazione: 12/05/1998 - Data: 13/03/2018 - n. T342061 - Richiedente: GRNCRS81E07A944E
Totale schede: 1 - Formato di acquisizione: A4(210x297) - Formato stampa: A4(210x297)

Catasto dei Fabbricati - Situazione al 13/03/2018 - Comune di RAVENNA (4499) - Sez. Urb.: SA - Foglio: 84 - Particella: 12 - Subalterno: 2 -
Firmato Da: GORINI CRISTIAN E in esepio ARUBAPEC S.P.A. NG CA 3 Serial#: 28f8d7b9bffc55e228ee534a1d4cfc79



MOD. AN (CEU)
HT
300



MINISTERO DELLE FINANZE
DIPARTIMENTO DEL TERRITORIO
CATASTO EDILIZIO URBANO (RDL 13-4-1939, n. 652)


Planimetria di u.c. in Comune di RAVENNA via CONVENTELLO civ. _____

Ultima planimetria in atti


Data presentazione: 12/05/1998 - Data: 13/03/2018 - n. T342063 - Richiedente: GRNCRS81E07A944E
Totale schede: 1 - Formato di acquisizione: A3(297x420) - Formato stampa richiesto: A4(210x297)



- VIA CONVENTELLO -
- PIAZZA PRIMO PIANO -
- PIAZZA PRIMO TERRA -

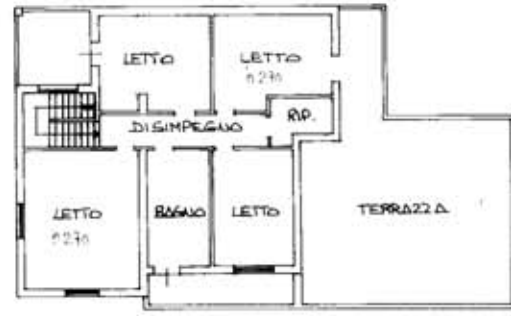

- PIAZZA PRIMO PIANO -

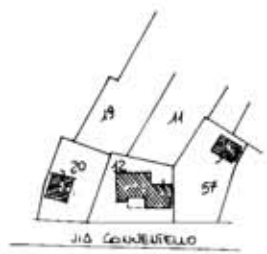

Trasmissione di N.C.
Denuncia di variazione
Completata dal _____
Identificativo catastale _____
Iscritto all'atto di _____

RISERVATO ALL'UFFICIO