Aerofotogrammetria 1

Stralcio C.T.R. scala 1:50.000

Comune di Burgio

Stralcio C.T.R. scala 1:10.000

Comune di Burgio

Aerofotogrammetria 2

Aerofotogrammetria 3

Aerofotogrammetria 4

Aerofotogrammetria 5

PIANTA PIANO TERRA
sala ricettiva, ricreativa, cucina e servizi h= 4.10 m..
ristorante h= 4.50 m..

scala 1:100

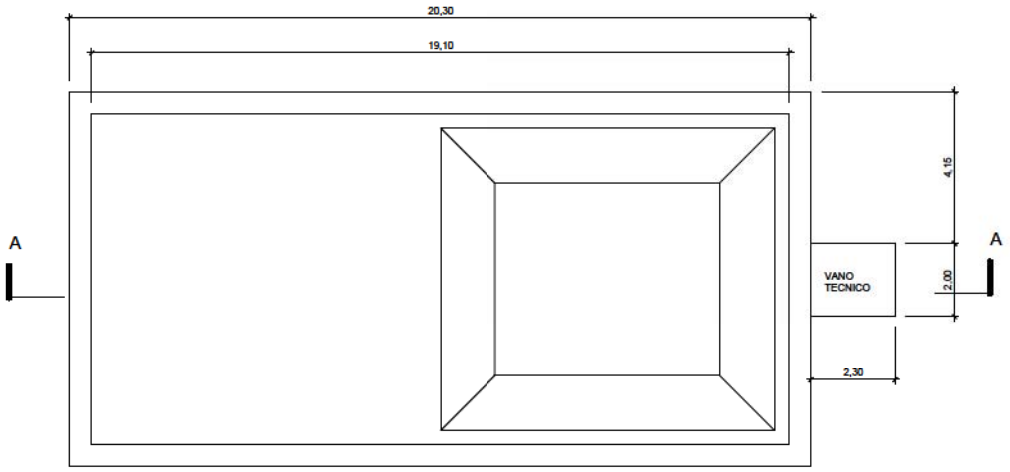

PIANTA PISCINA

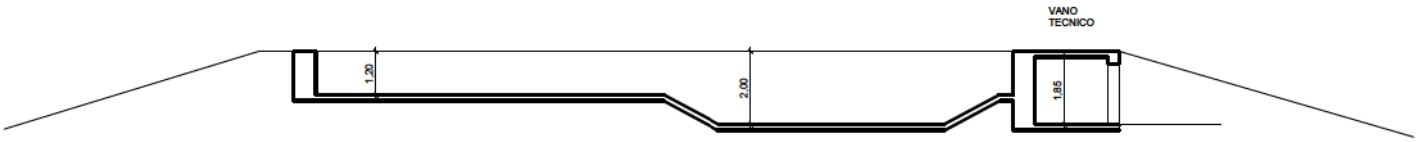

SEZINE A-A

PIANTA PRIMO PIANO
alloggi e camere h= 2,90 m.

scala 1:100

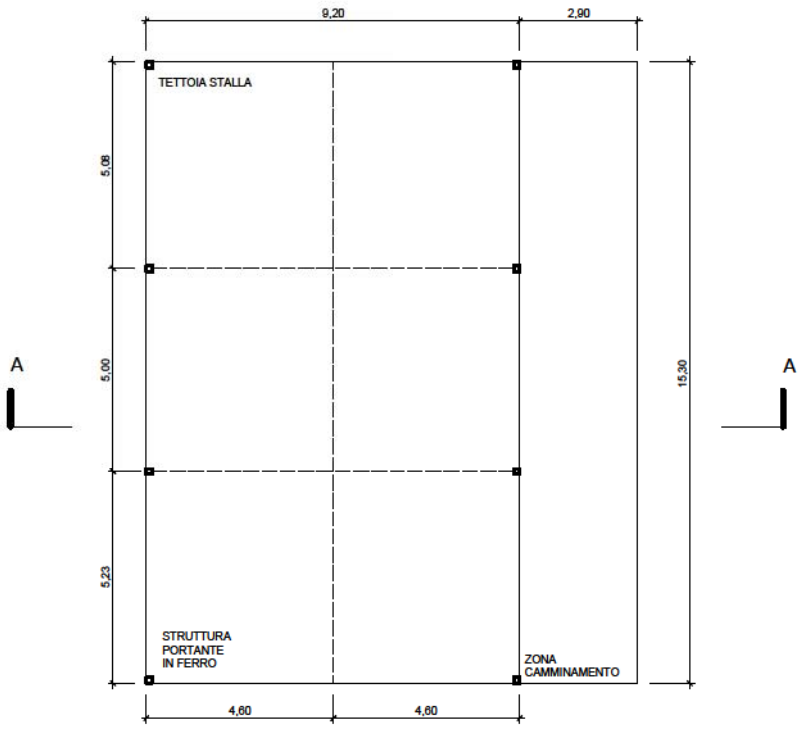

PIANTA STALLA

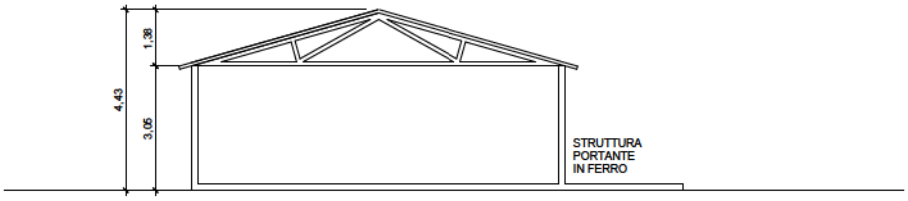

SEZIONE A-A